


- Toiminta-alue
- v. 2006 jälkeen uusitut kentaalueet
- v. 2006 jälkeen rakennetut hallit/rakenteet
- A. Laajennusalue
- B. Pyrköinti- ja vaaka-alue
- C. Pienjäteasema

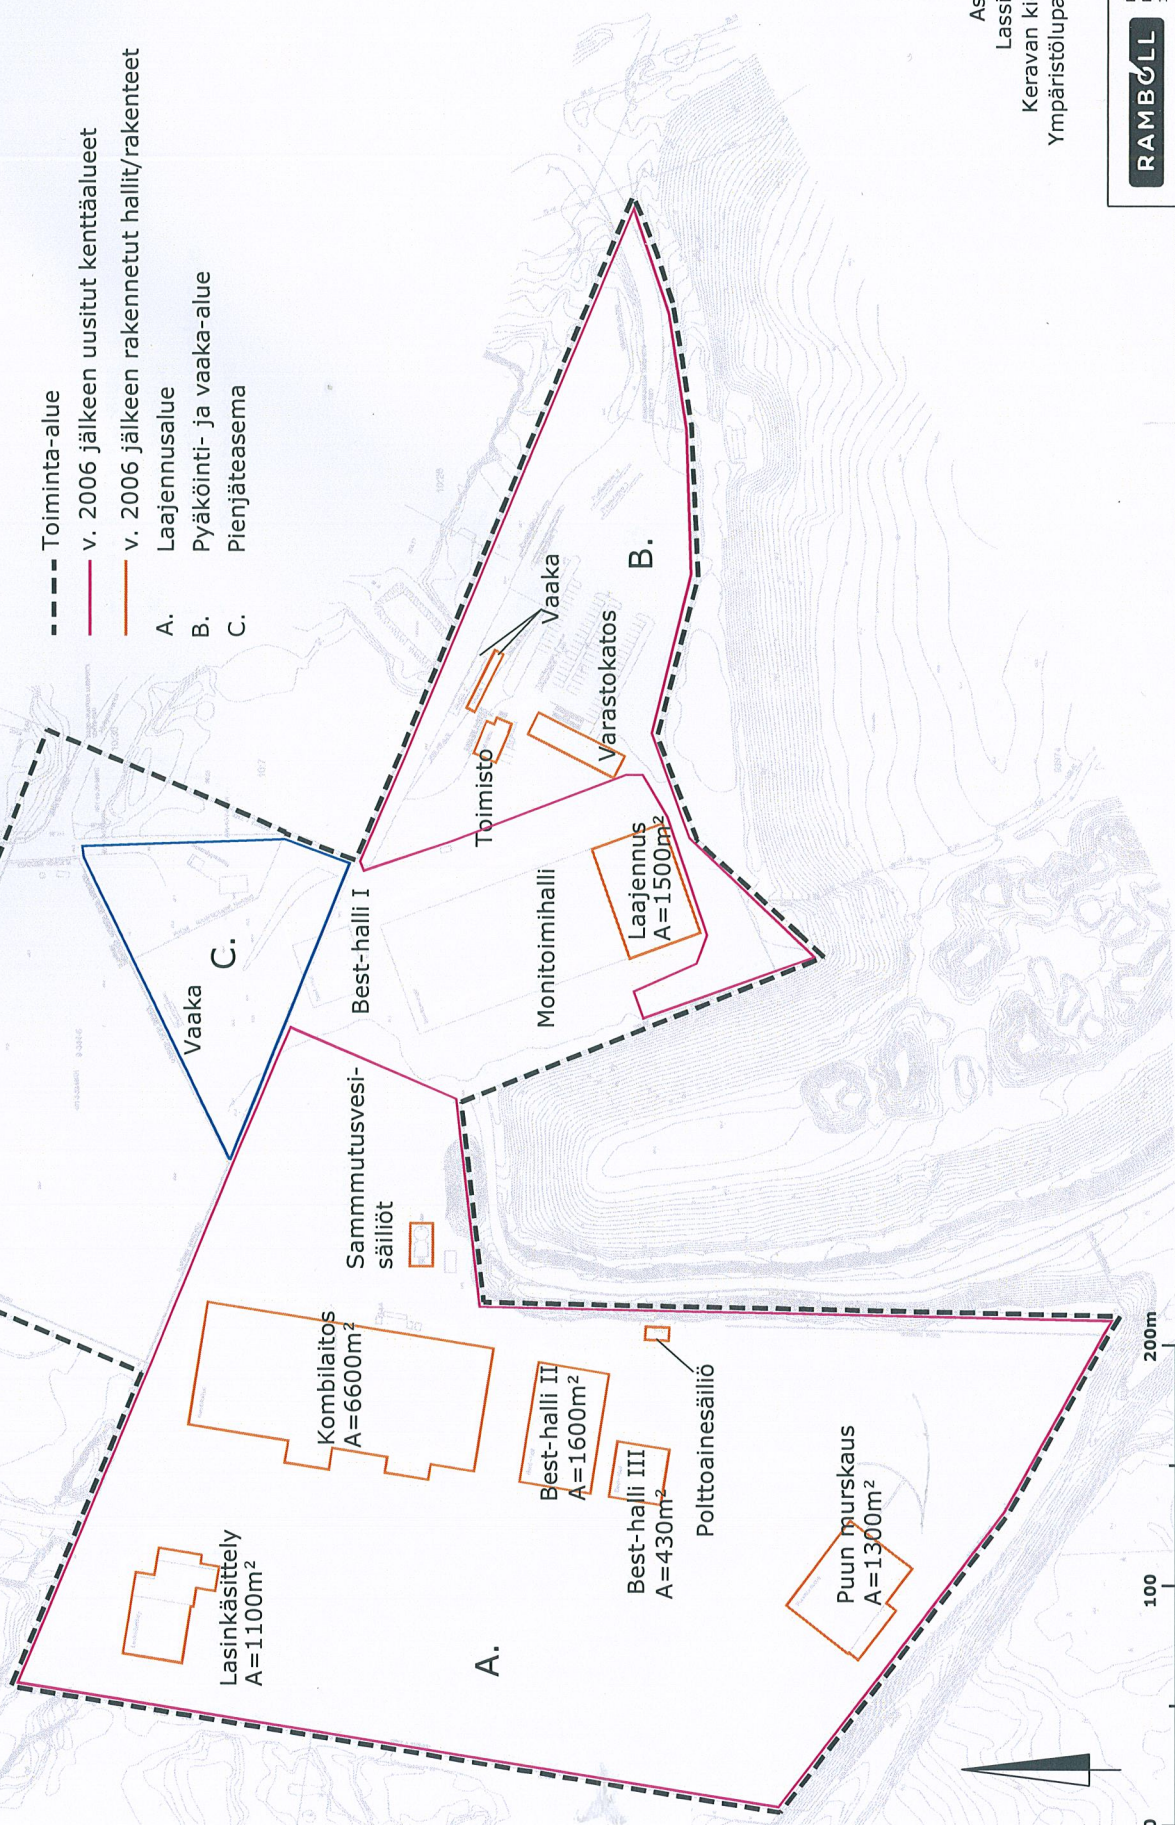

Piirustus 2
Asemapiirustus
Lassila & Tikanoja
Keravan kierrätyspuisto
Ympäristölupahakemuksen
täydennys

RAMBOLL

Ramboll Finland Oy
Niemenkatu 73
15140 LAHTI
puh. 020 755 611
www.ramboll.fi