


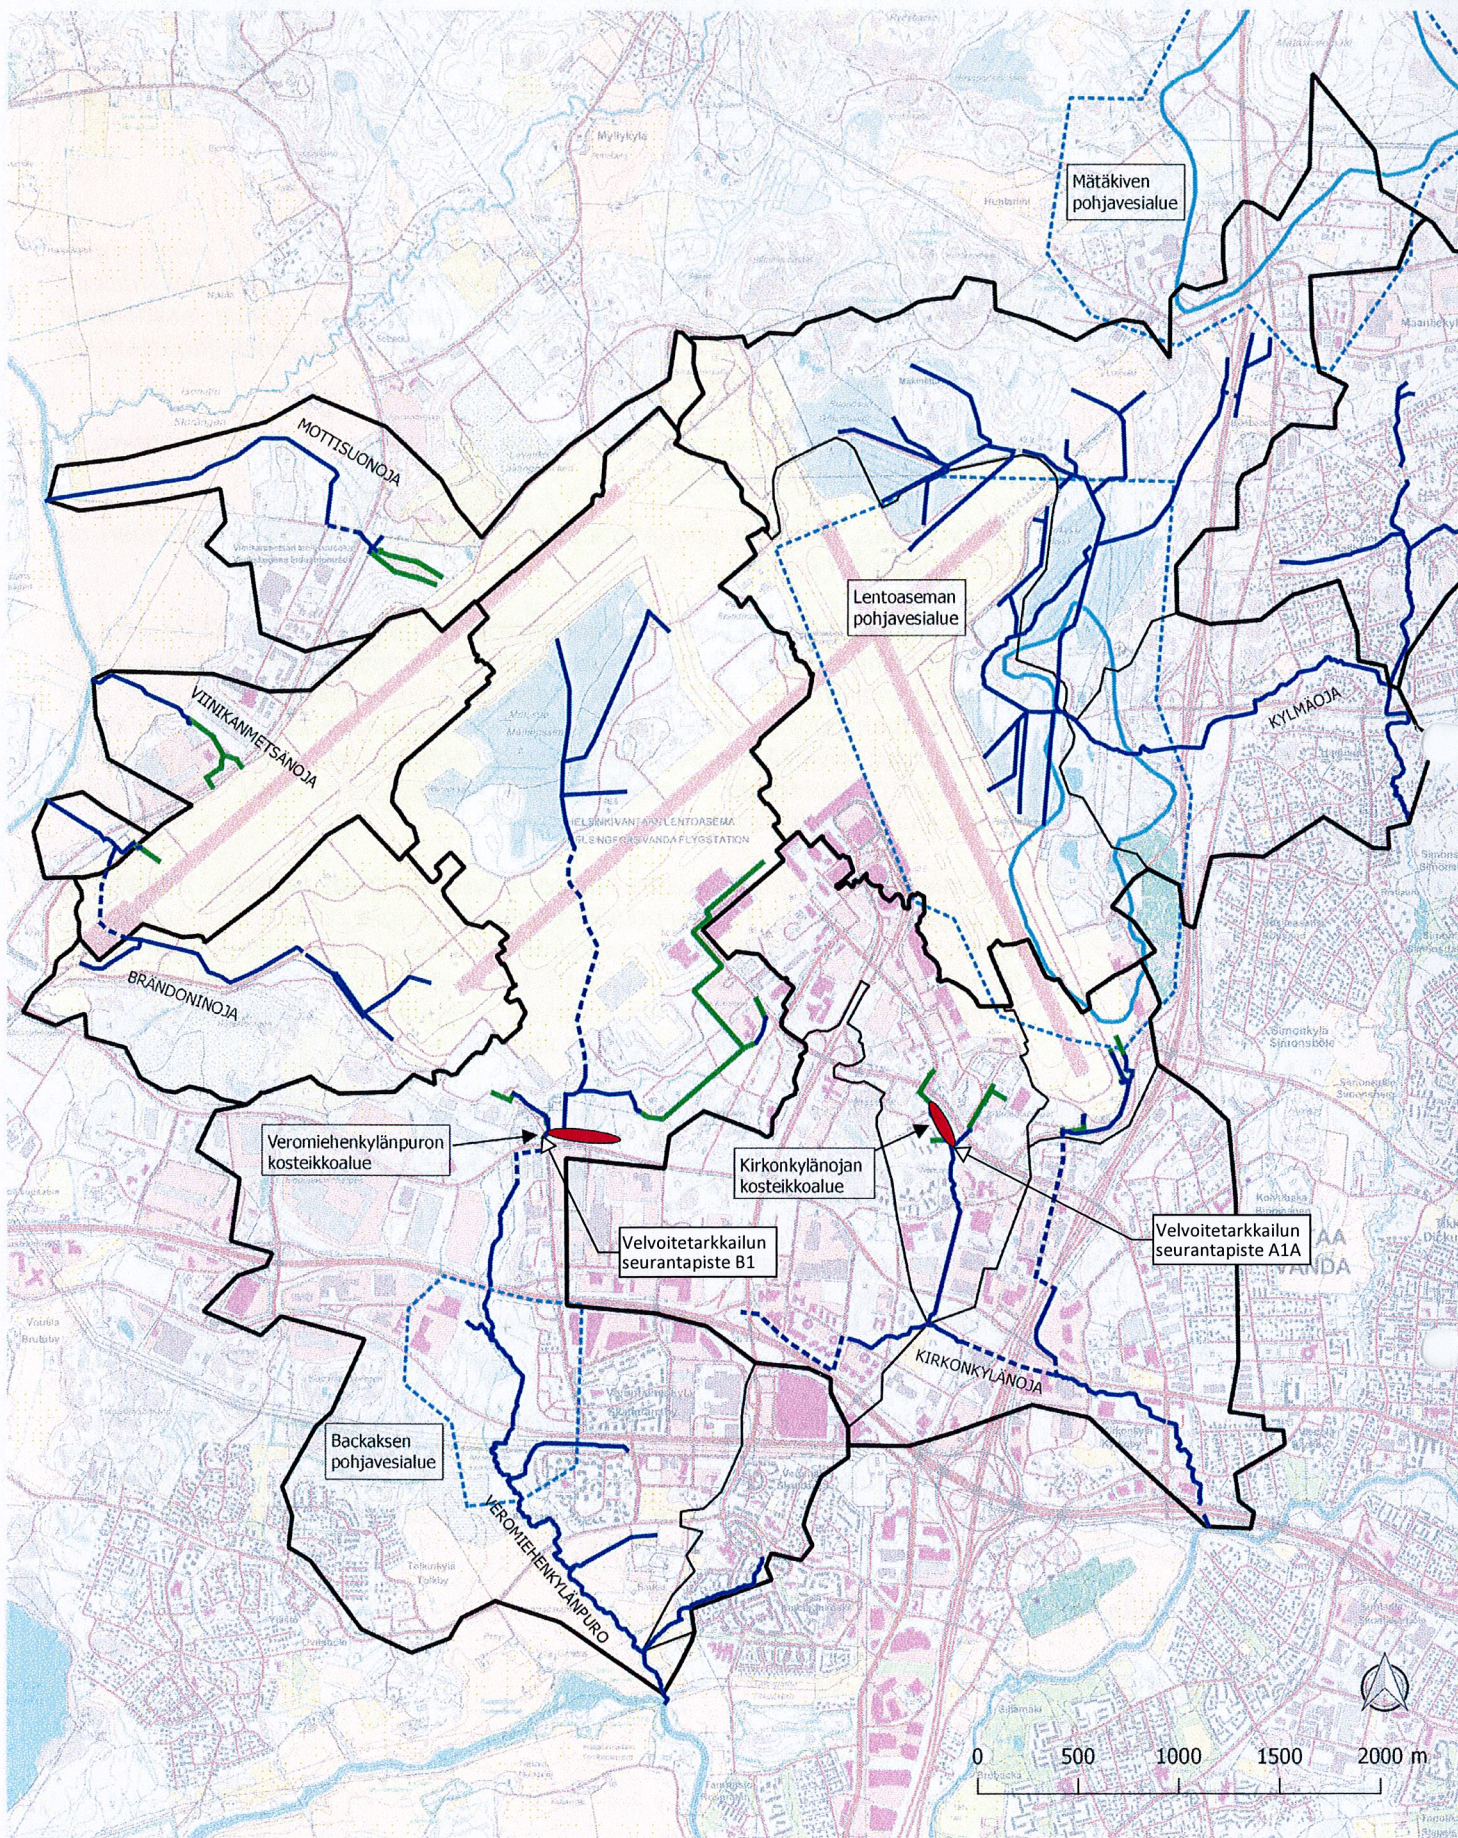

HELSINKI-VANTAAN LASKUPUROJEN
KUNNOSTUSTARPEEN SELVITTÄMINEN,
TÄYDENNYKSET
Liite 1. Suunniteltujen rakenteiden sijainti
1 : 25 000 (A3)
23.8.2016

Kartta esittää tulevaa tilannetta

MERKINNÄT

- Putkitettu uoman osuus
- Avouoma
- Hulevesiviemäri
- Päävaluma-alueen raja
- Osavaluma-alueen raja
- Pohjavesialueen raja
- Pohjaveden muodostumisalueet
- Rakenteiden suurpiirteinen sijainti