


Liite A1

Sopimusalue (punaisella rajattu)

Taustalla asemakaavan muutosehdotus nro 002266 (päivitetty 2.11.2016)

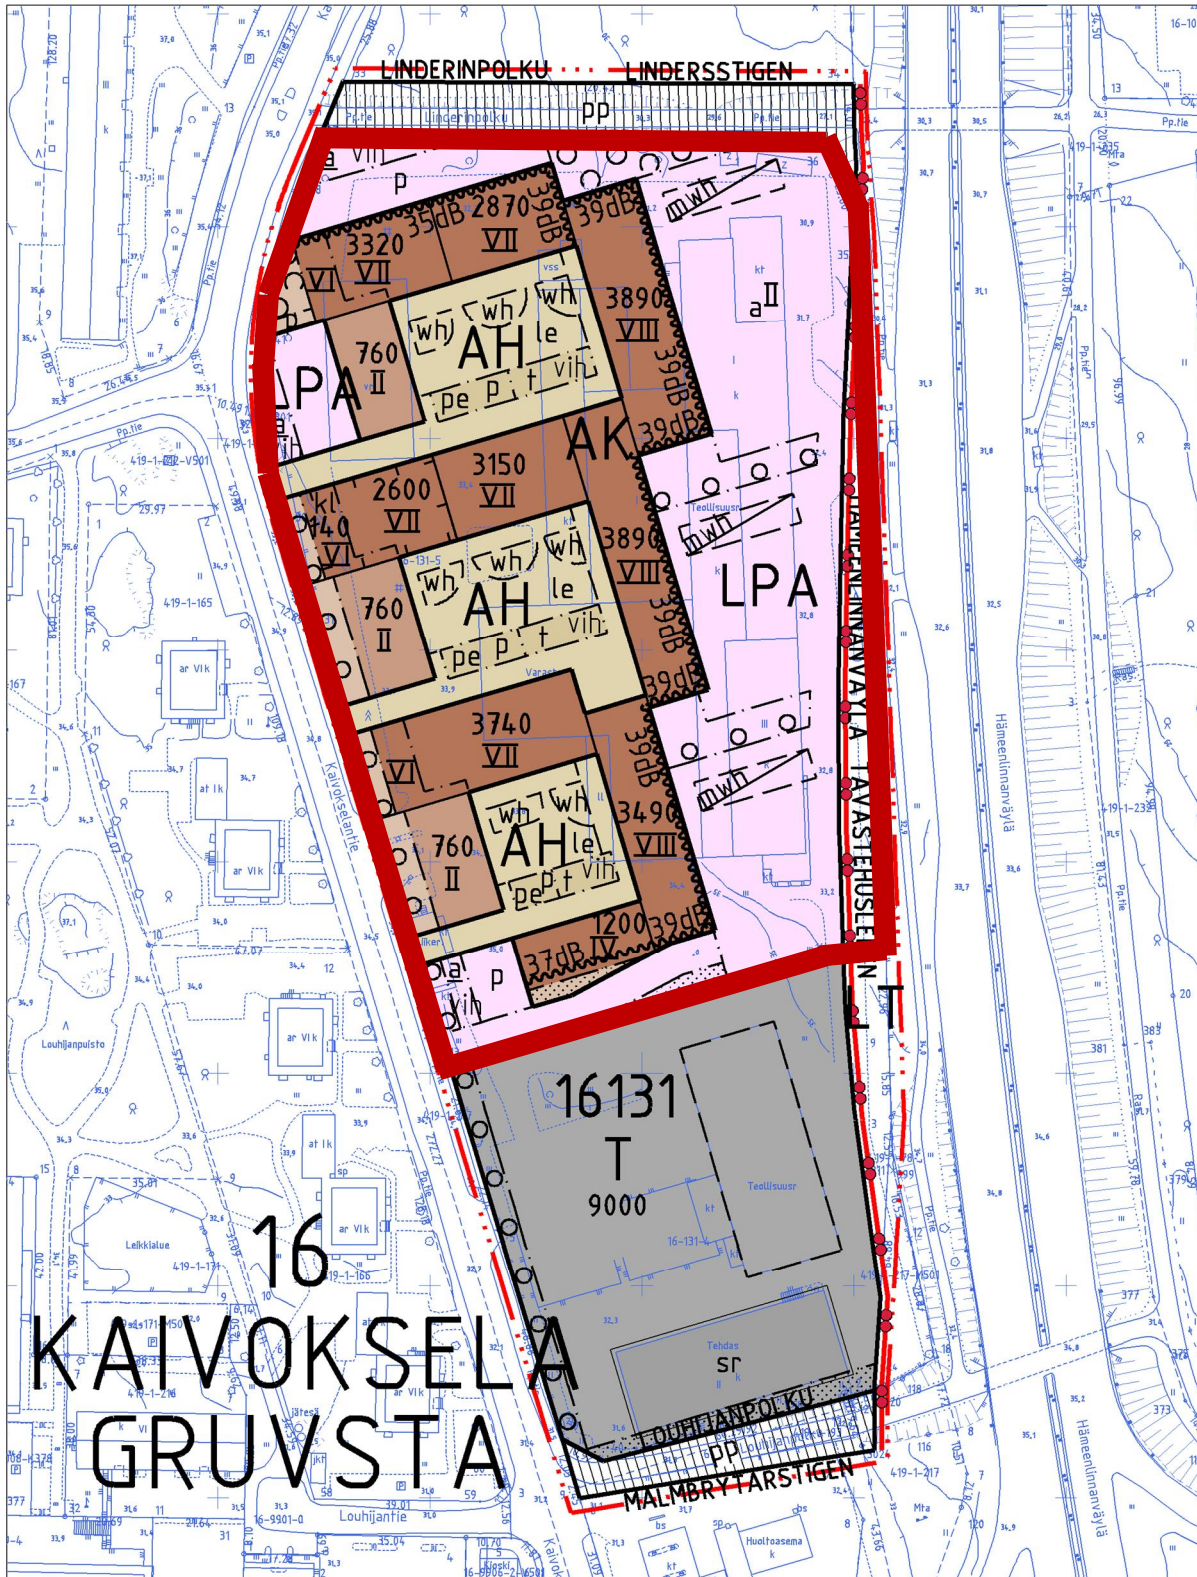

16
KAIVOKSELA
GRUVSTA