




Vapaalantie - Kallionreuna
suojatien ja jk:n rakentaminen

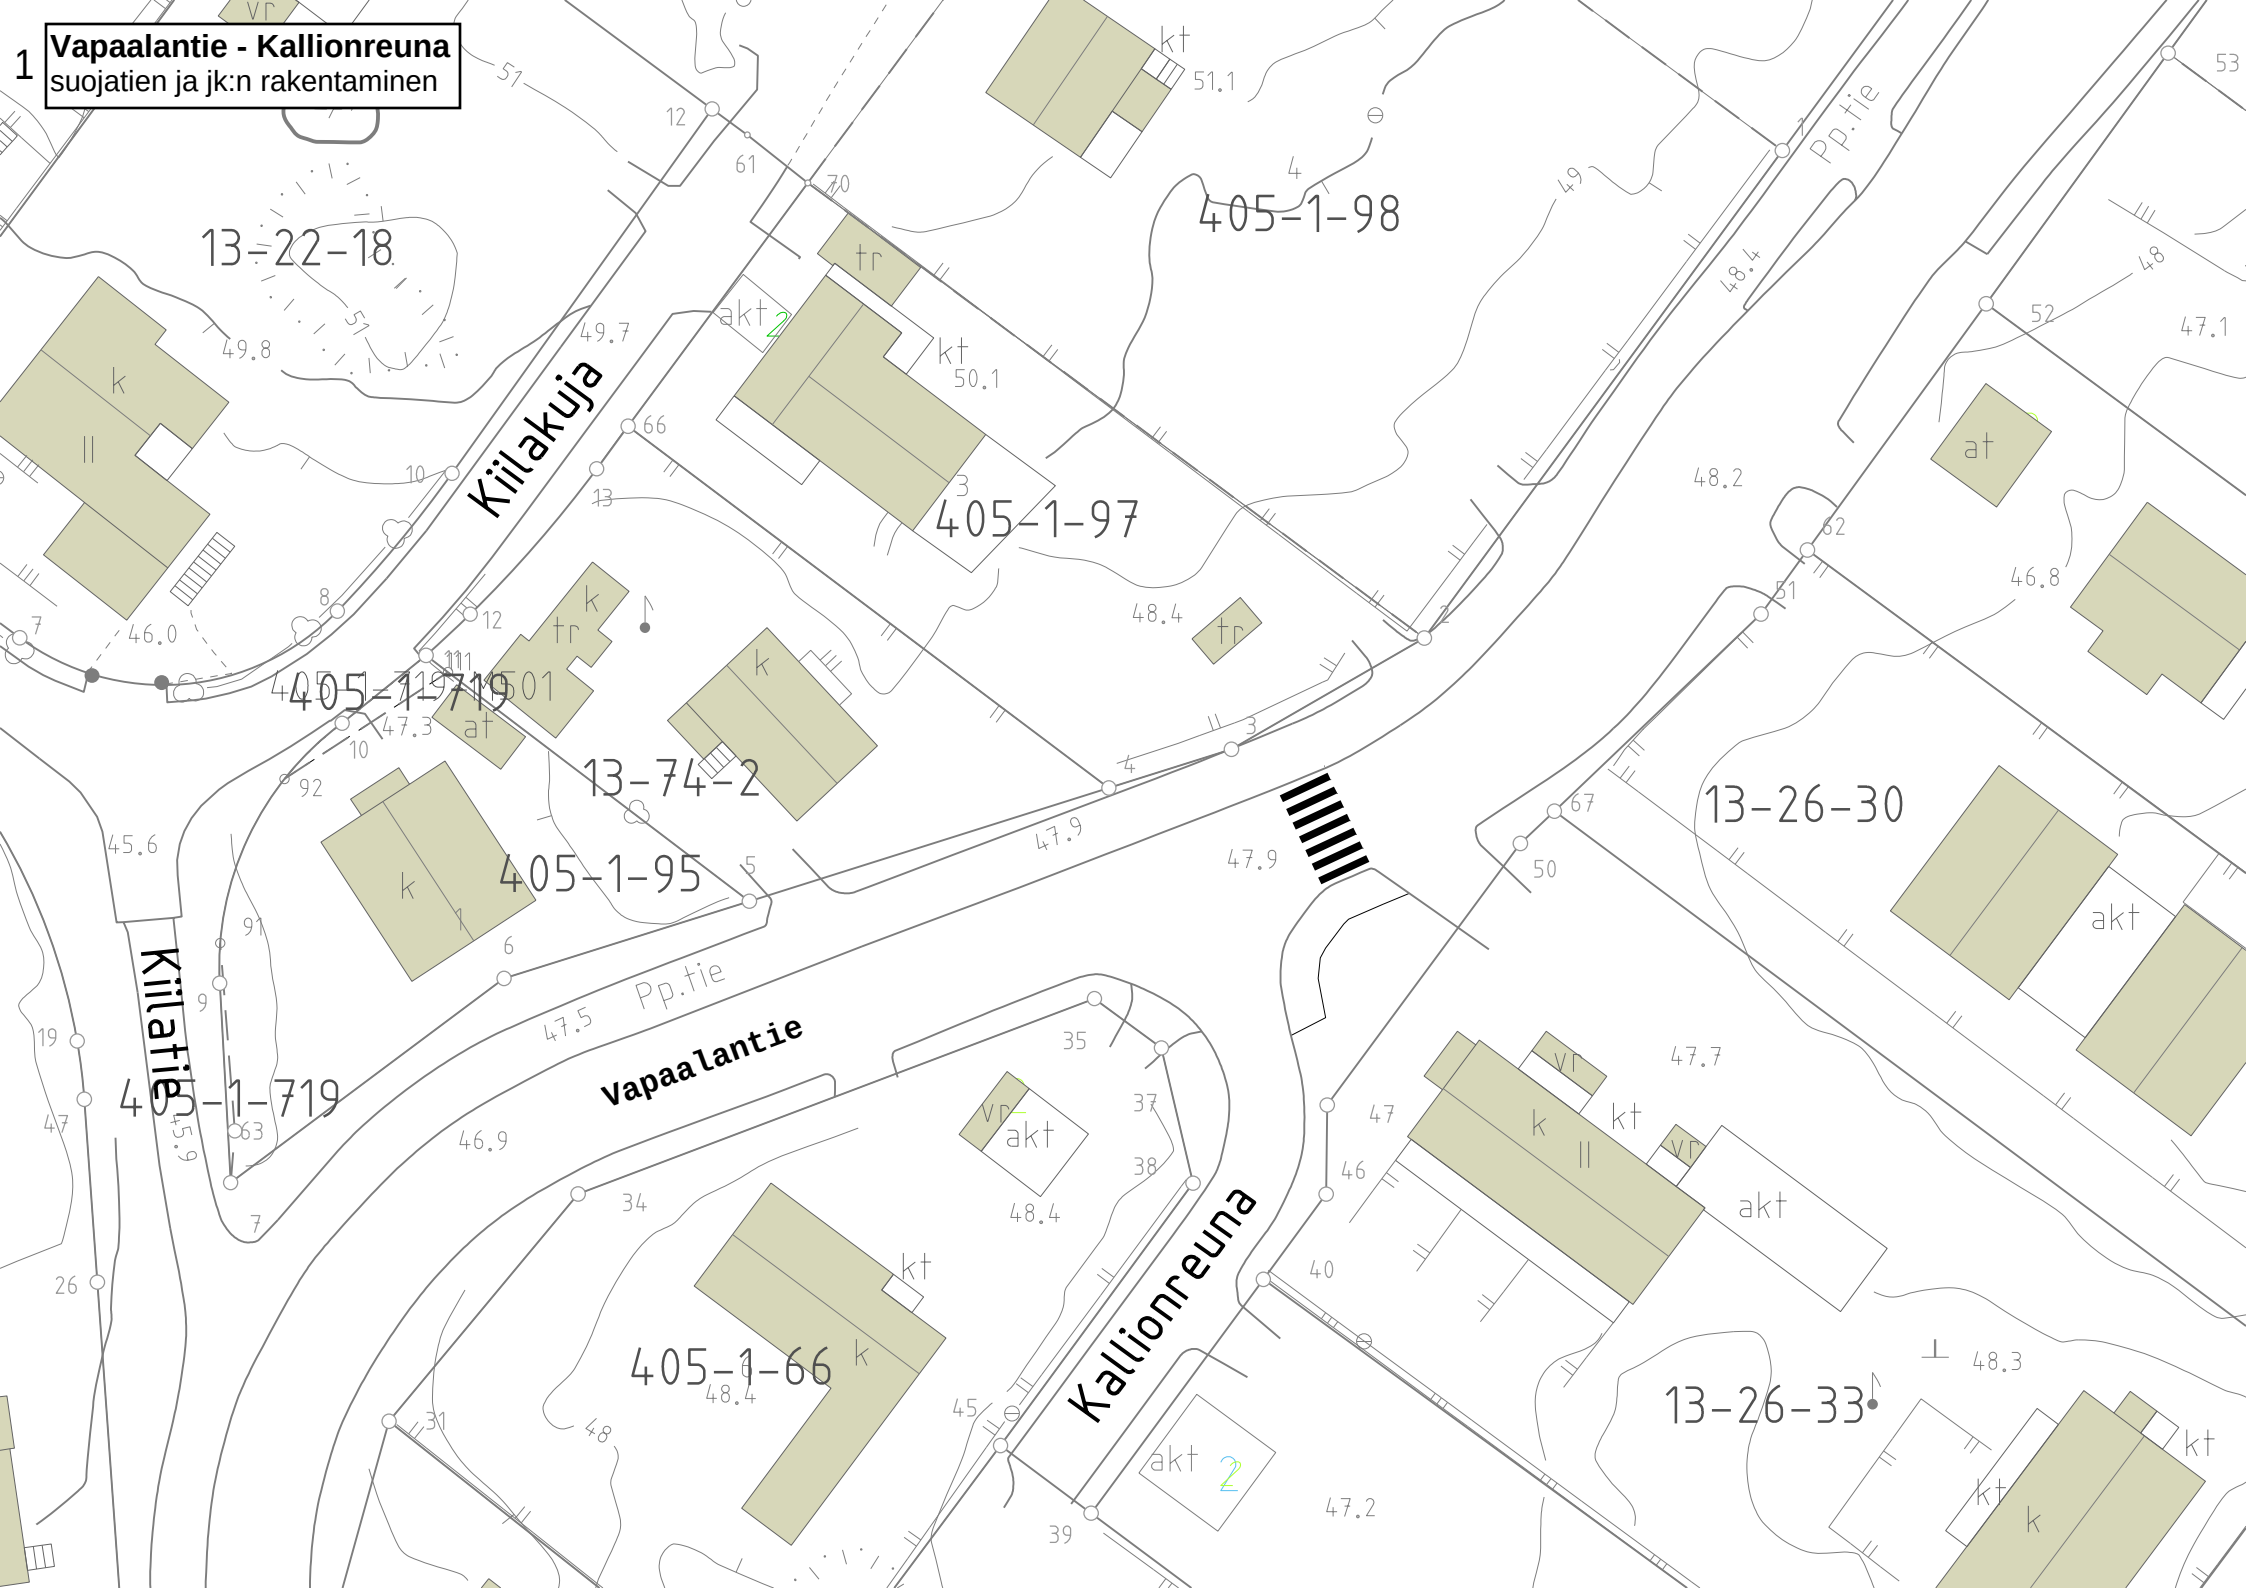

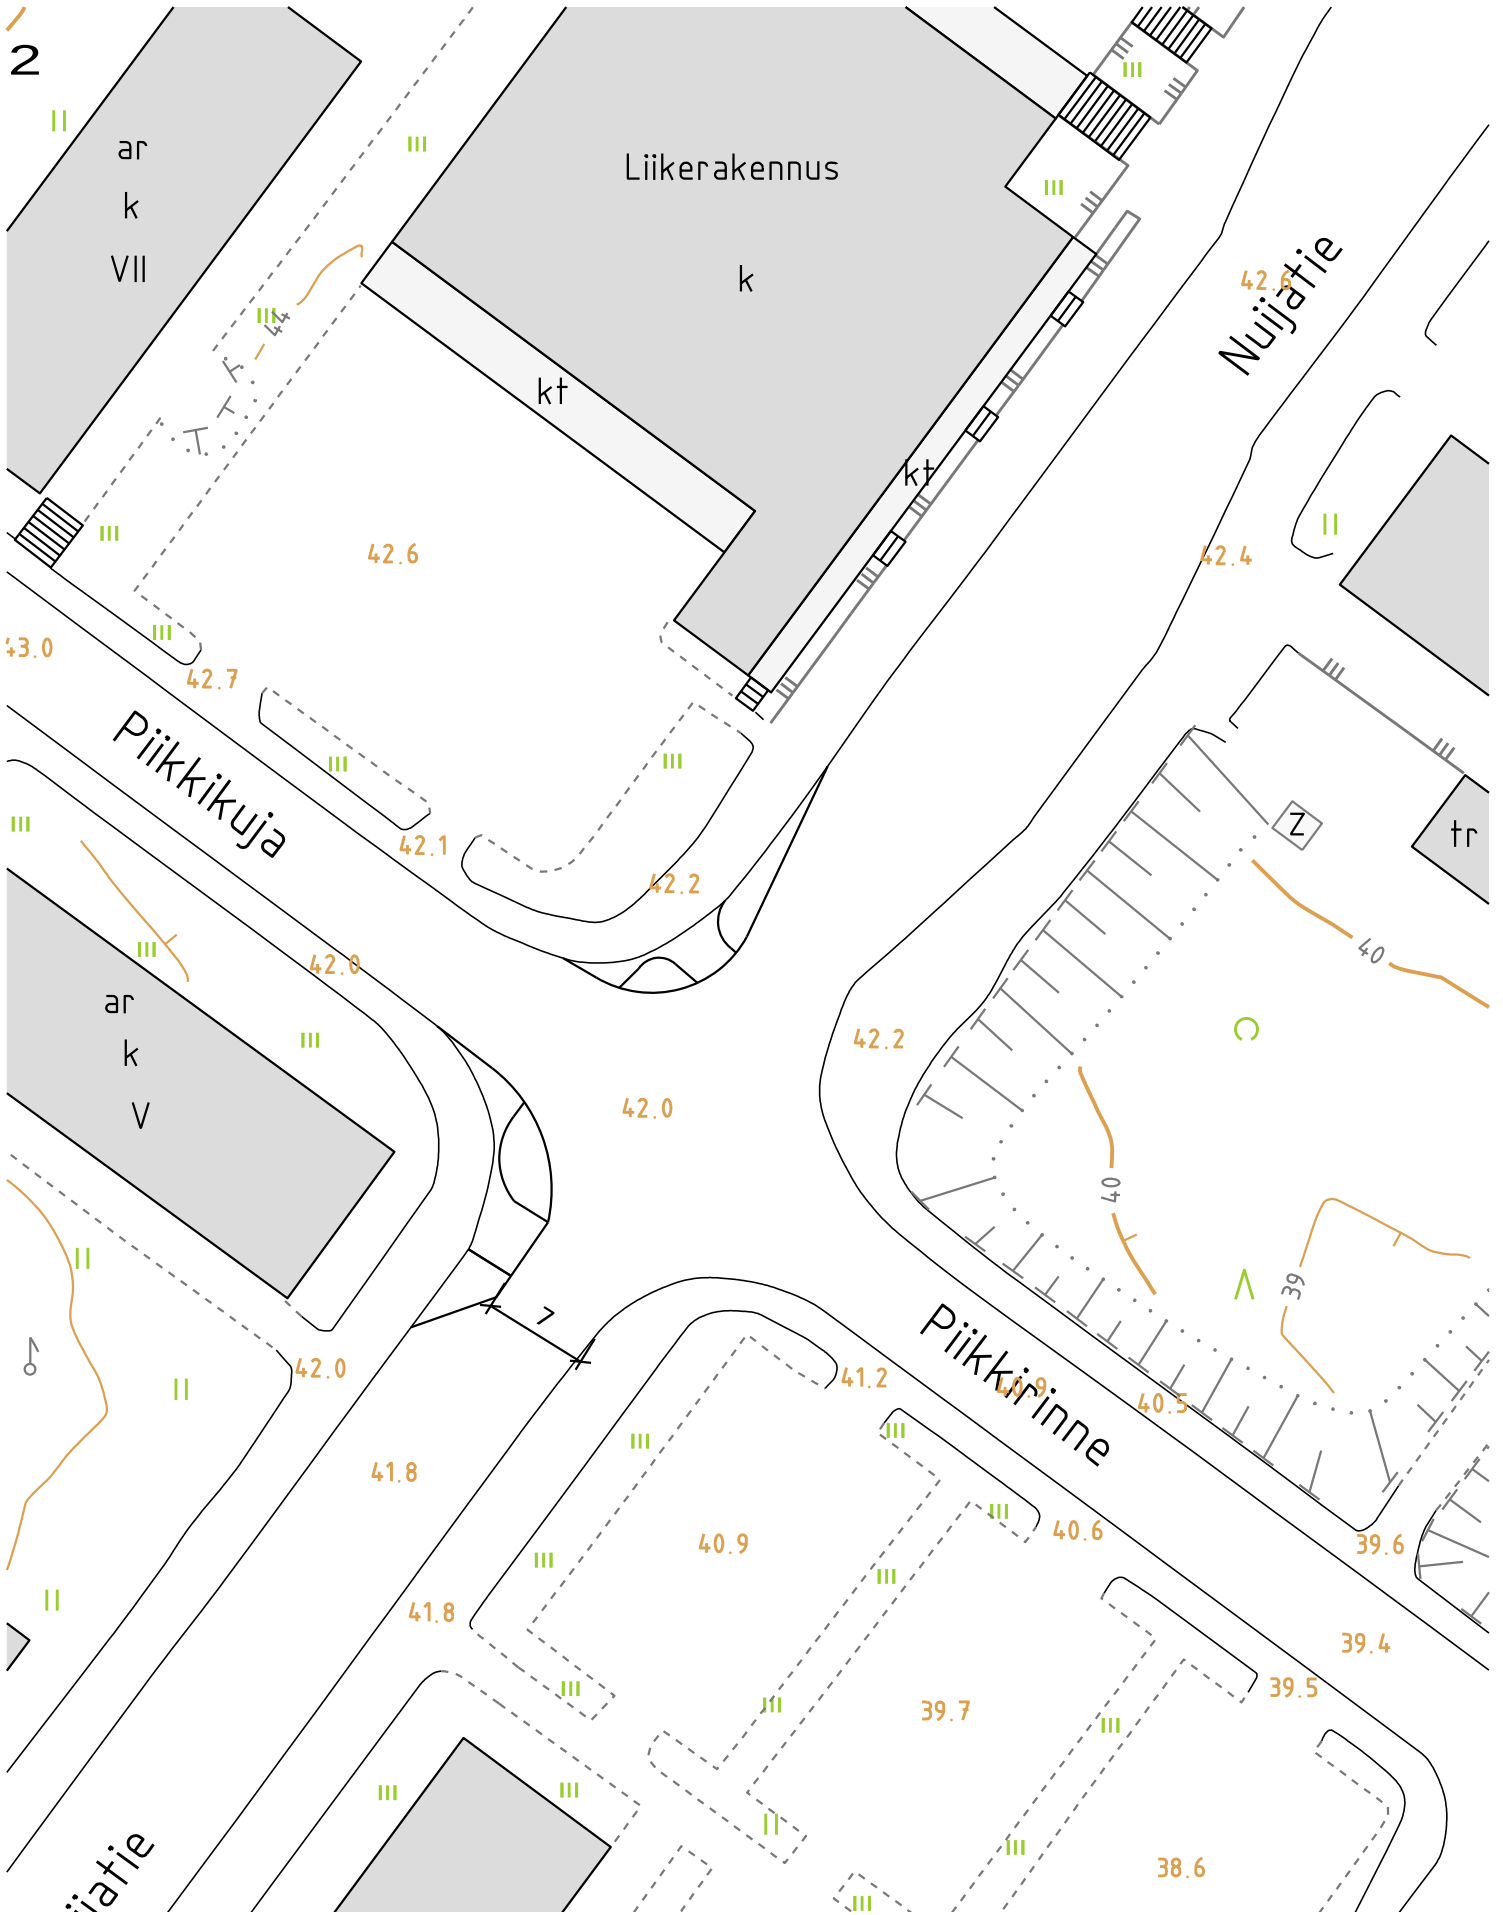

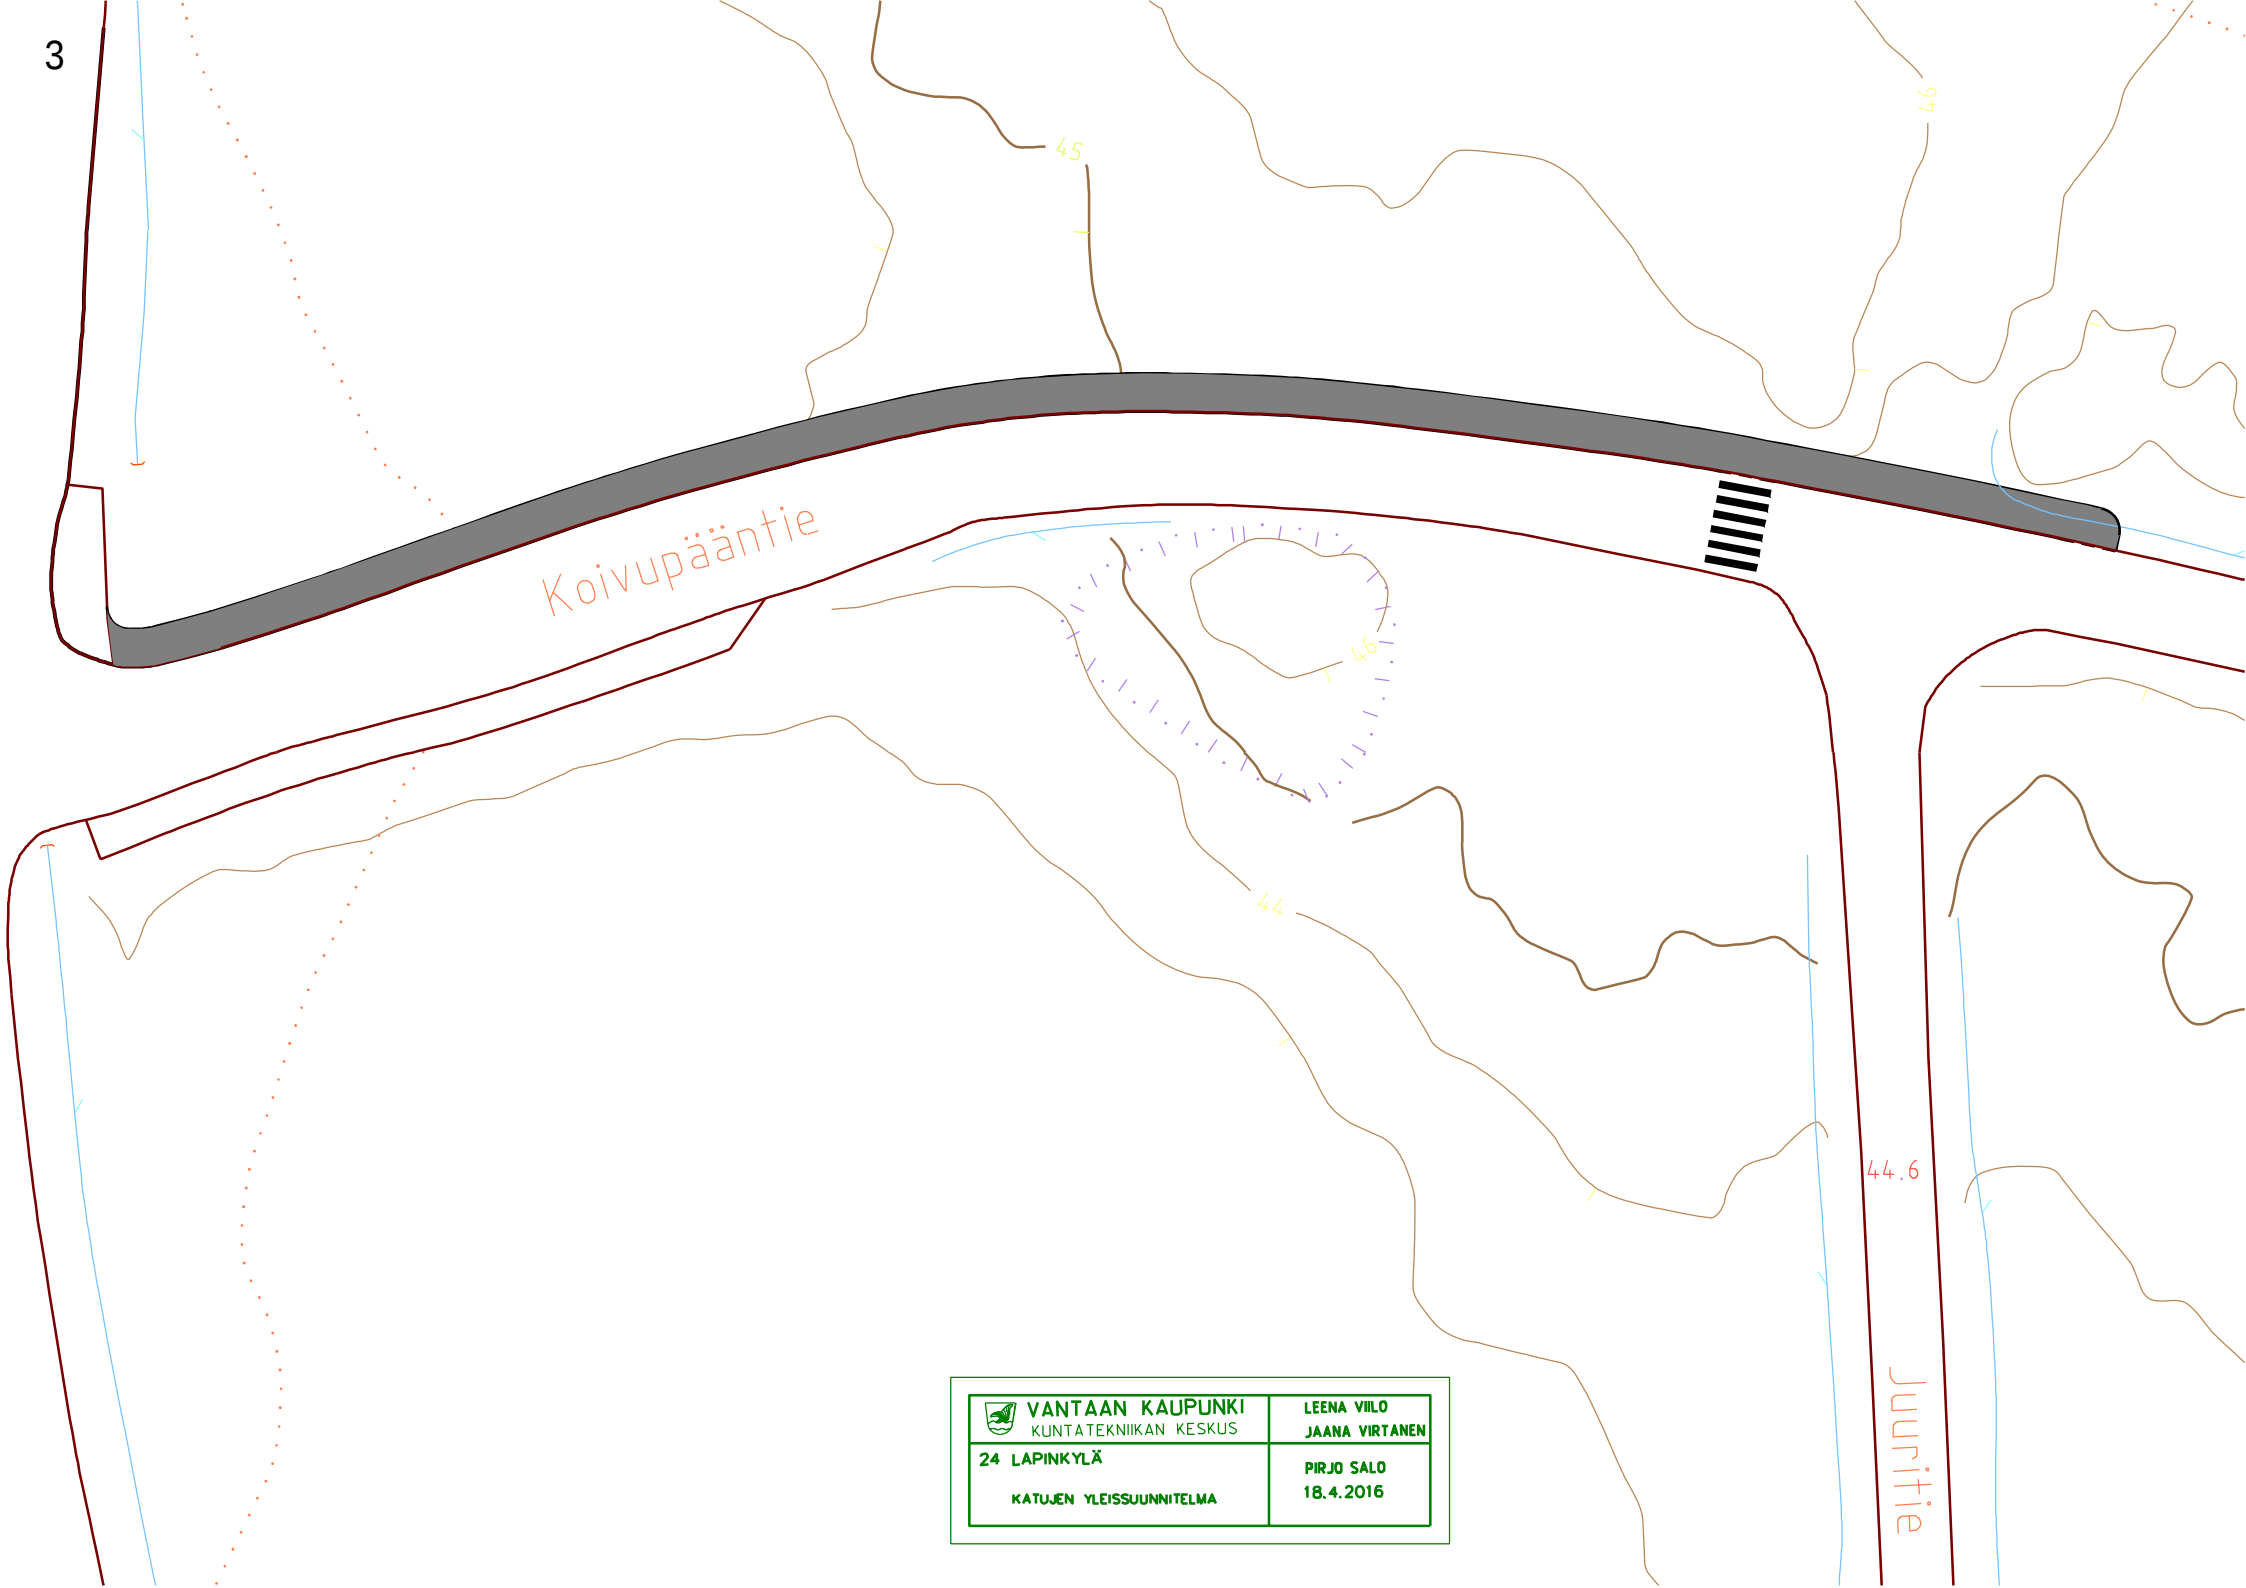

Koivupääntie

44.6

Juuritie



VANTAAN KAUPUNKI
KUNTATEKNIKAN KESKUS

24 LAPINKYLÄ

KATUJEN YLEISSUUNNITELMA

LEENA VILO
JAANA VIRTANEN

PIRJO SALO
18.4.2016


Pakkalantie 30
uusi suojatie


37.8

38.3

Rakenteilla

1:100

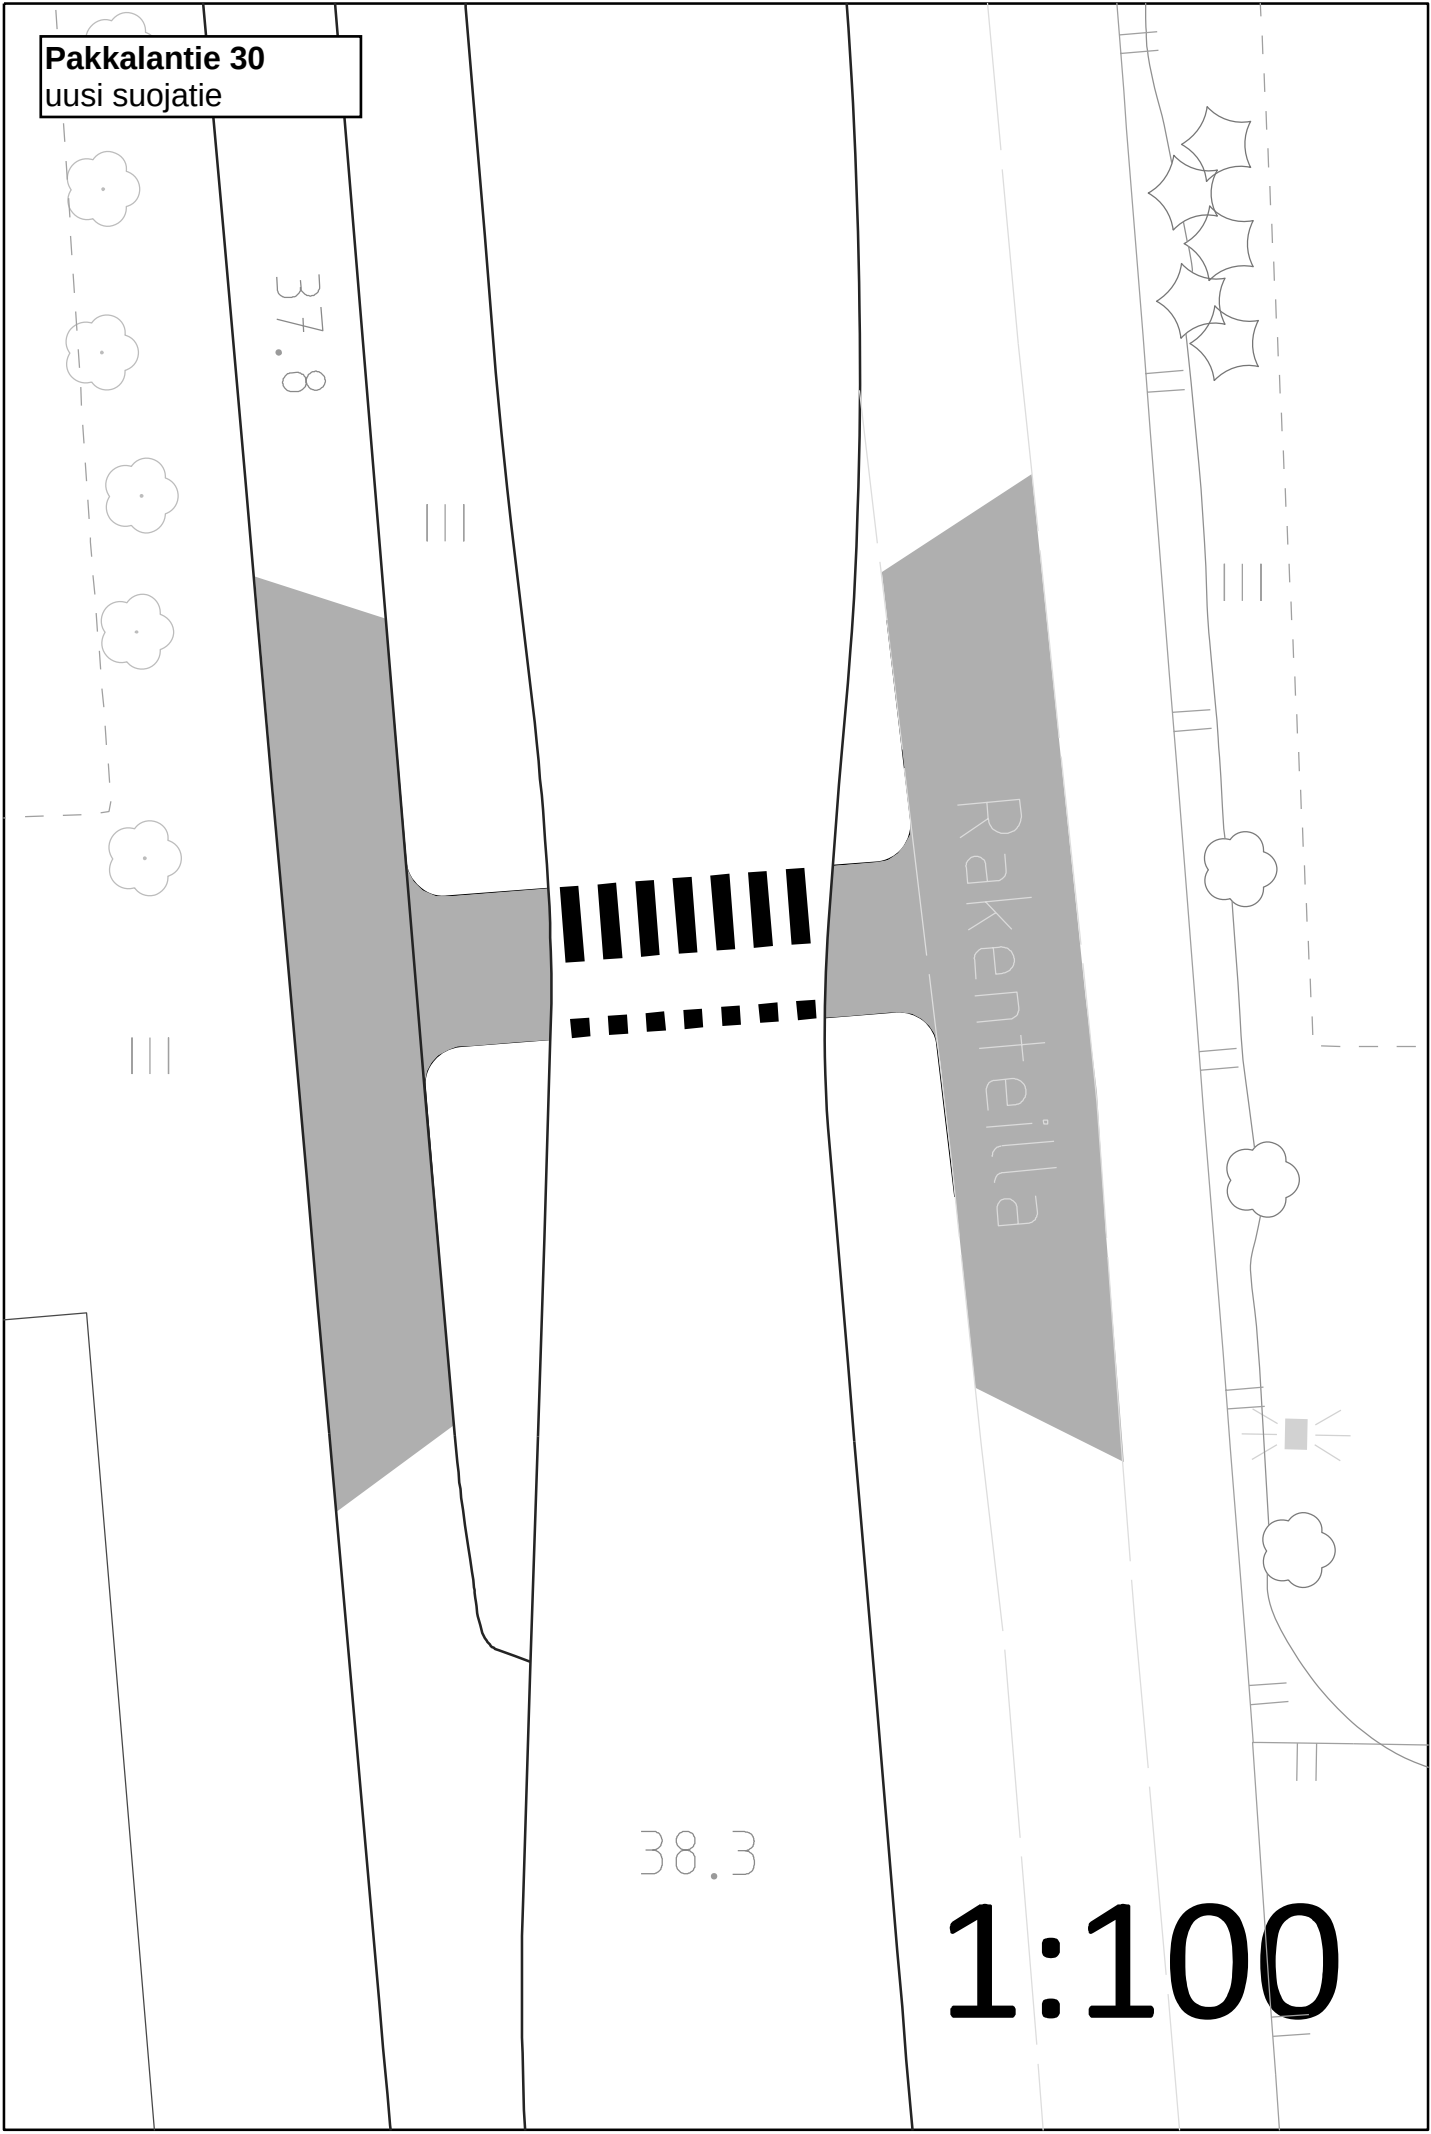

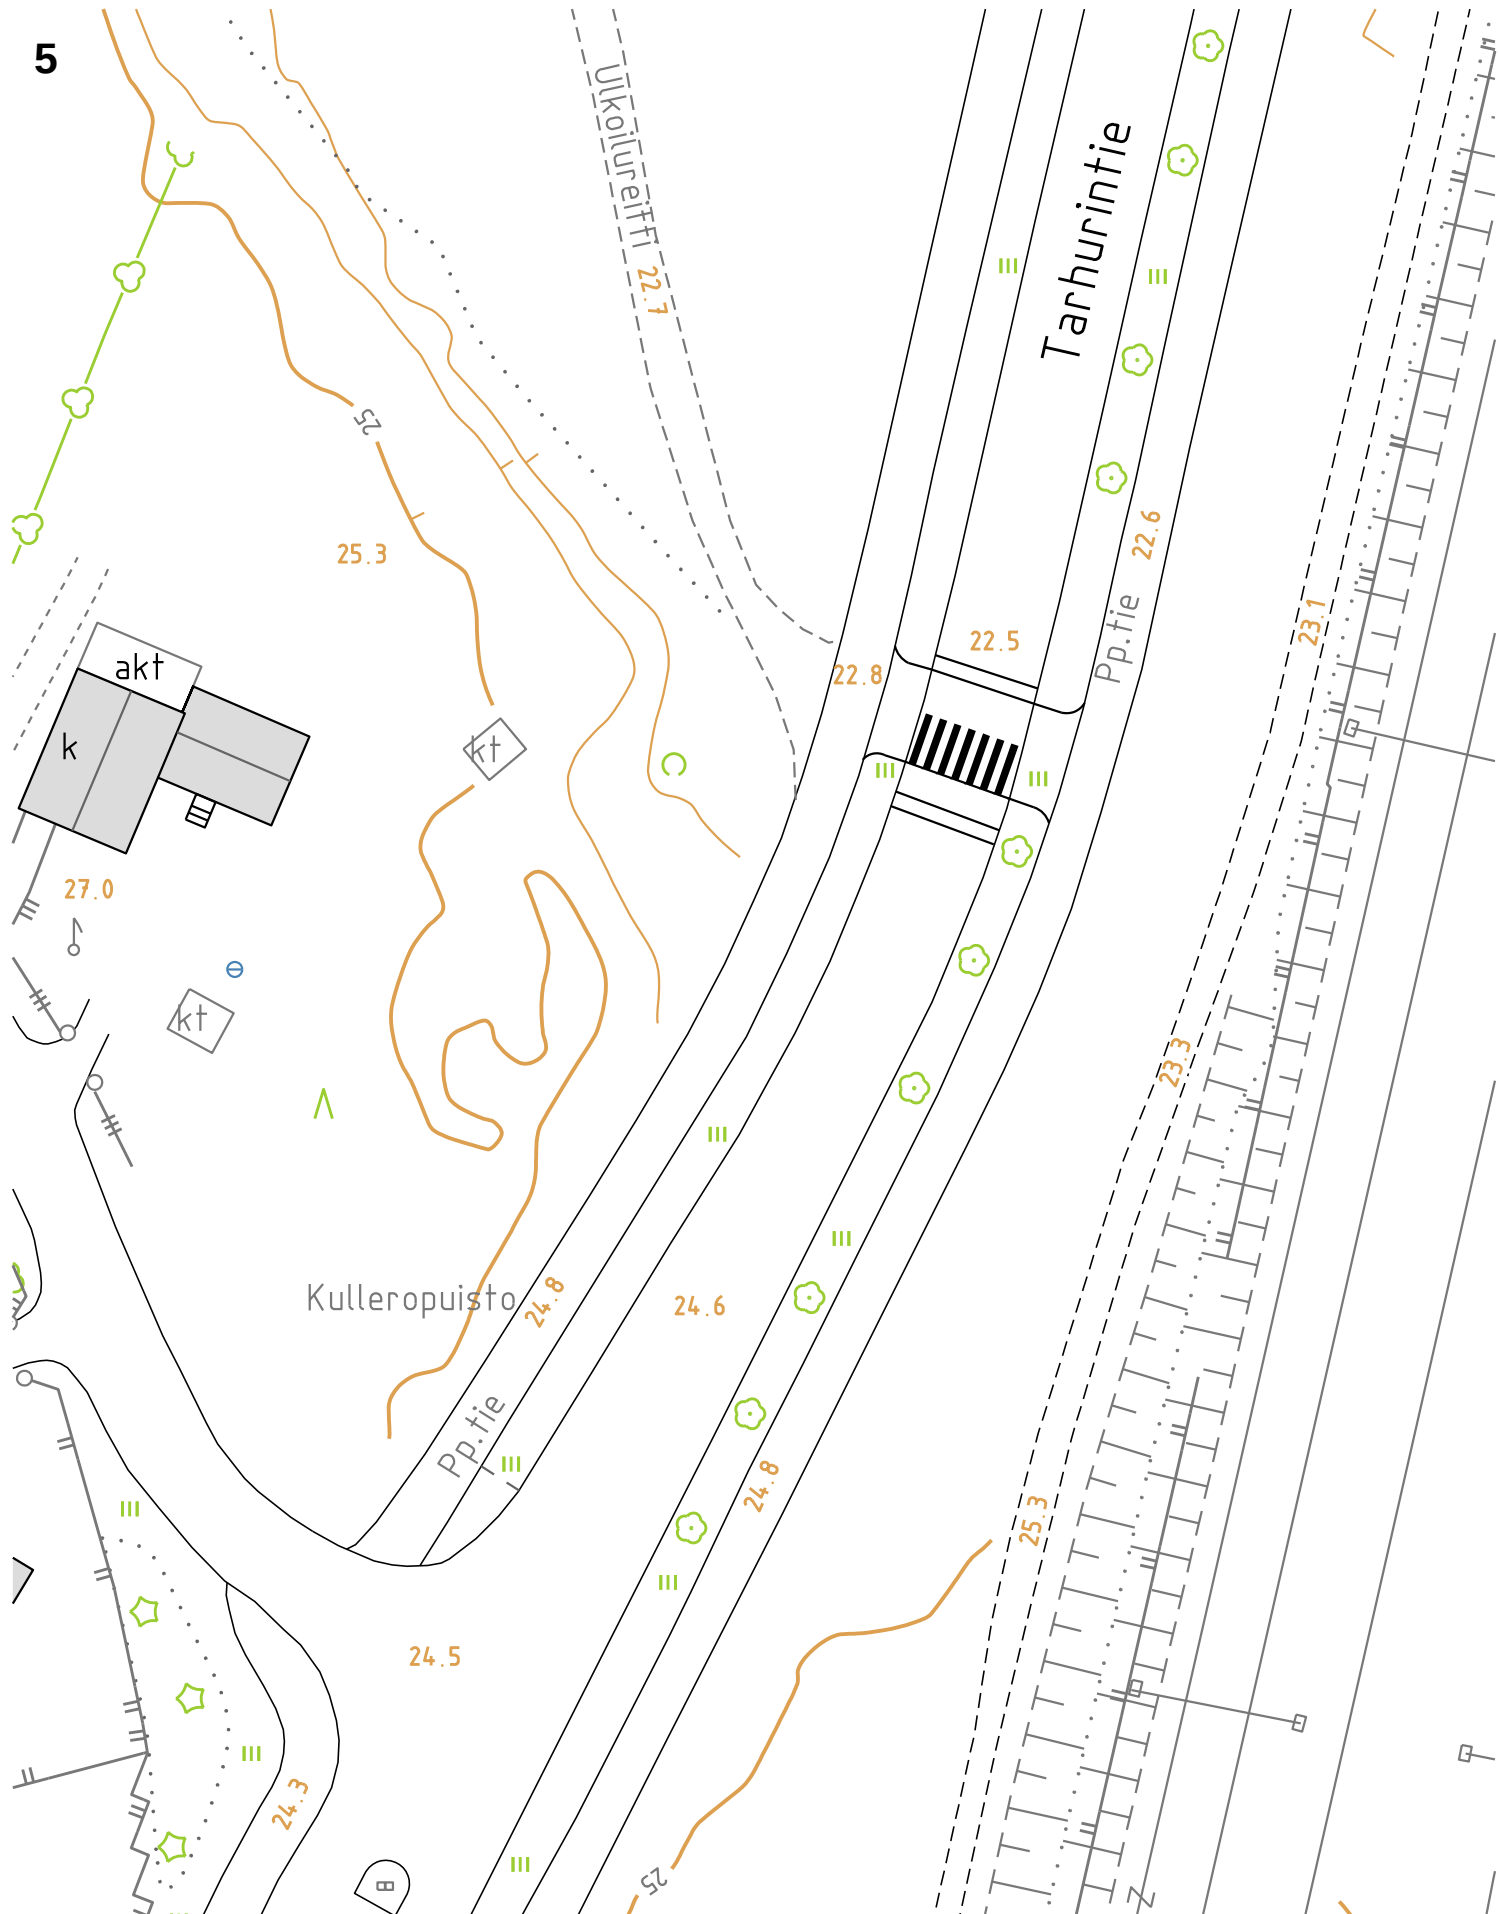

Vantaan kaupunki

copyright

Olli Tamminen

tulosteen laatija

28.2.2017

päiväys

Tarhurintie

korotettu suojatie

0

10

50 m

ETRS-GK25


tasokoordinaattijärjestelmä

N2000

korkeusjärjestelmä

1:500

mittakaava

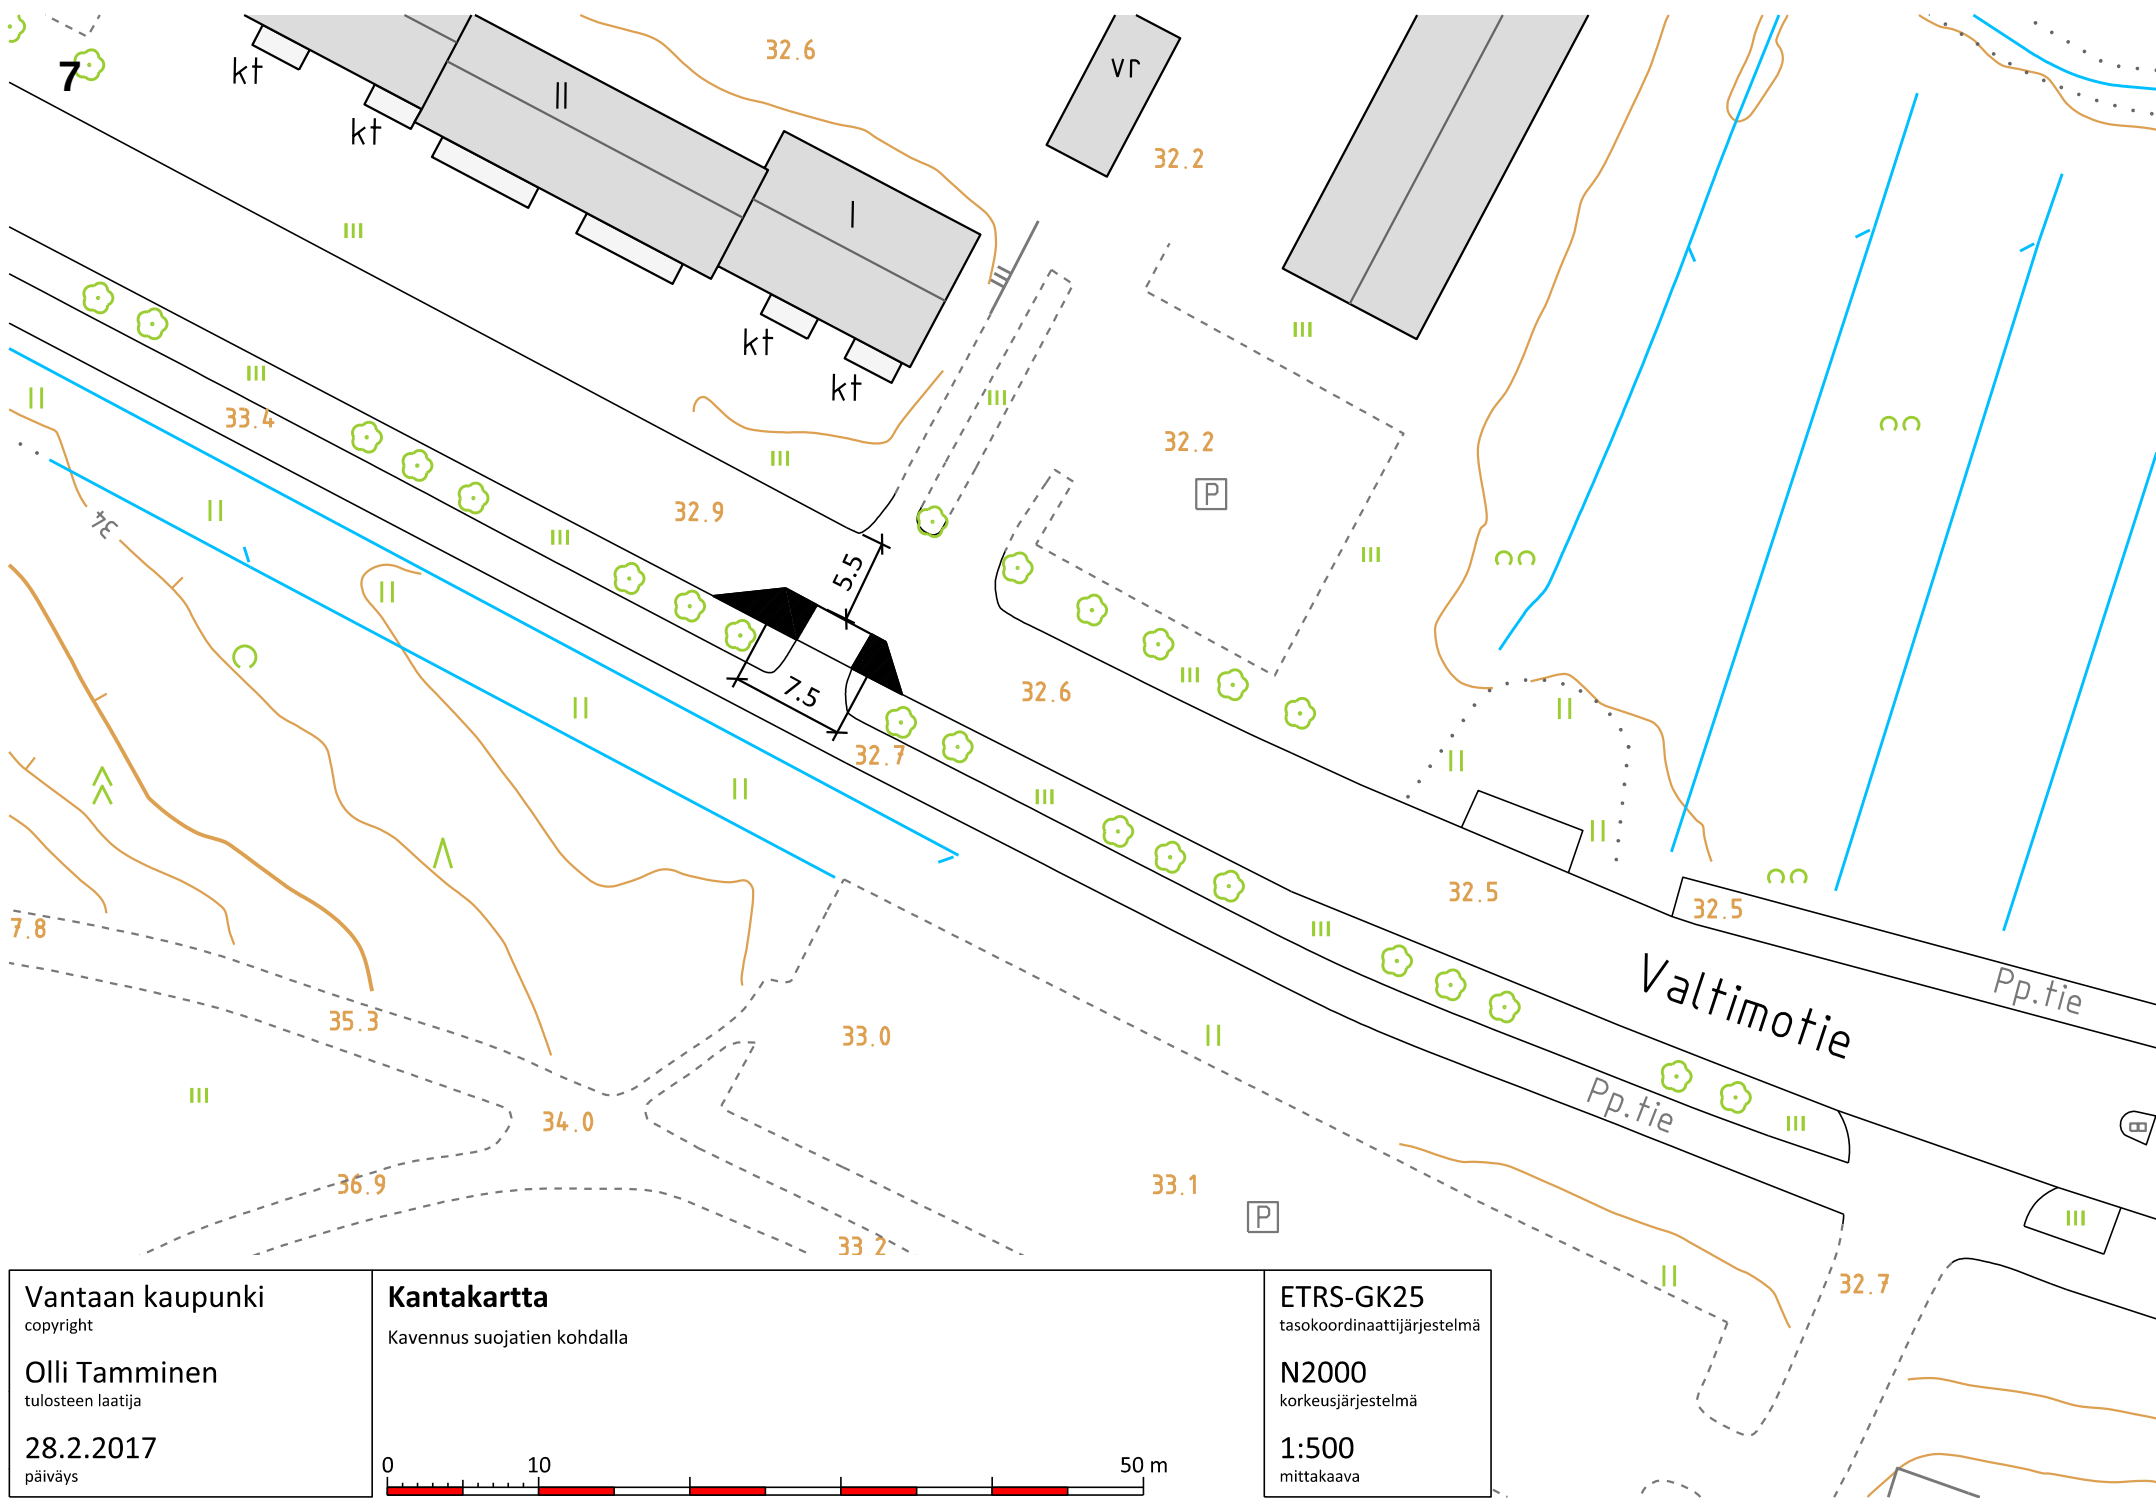

Vantaan kaupunki
copyright

Olli Tamminen
tulosteen laatija

28.2.2017
päiväys

Kantakartta

Kavennus suojatien kohdalla




ETRS-GK25

tasokoordinaattijärjestelmä

N2000

korkeusjärjestelmä

1:500
mittakaava

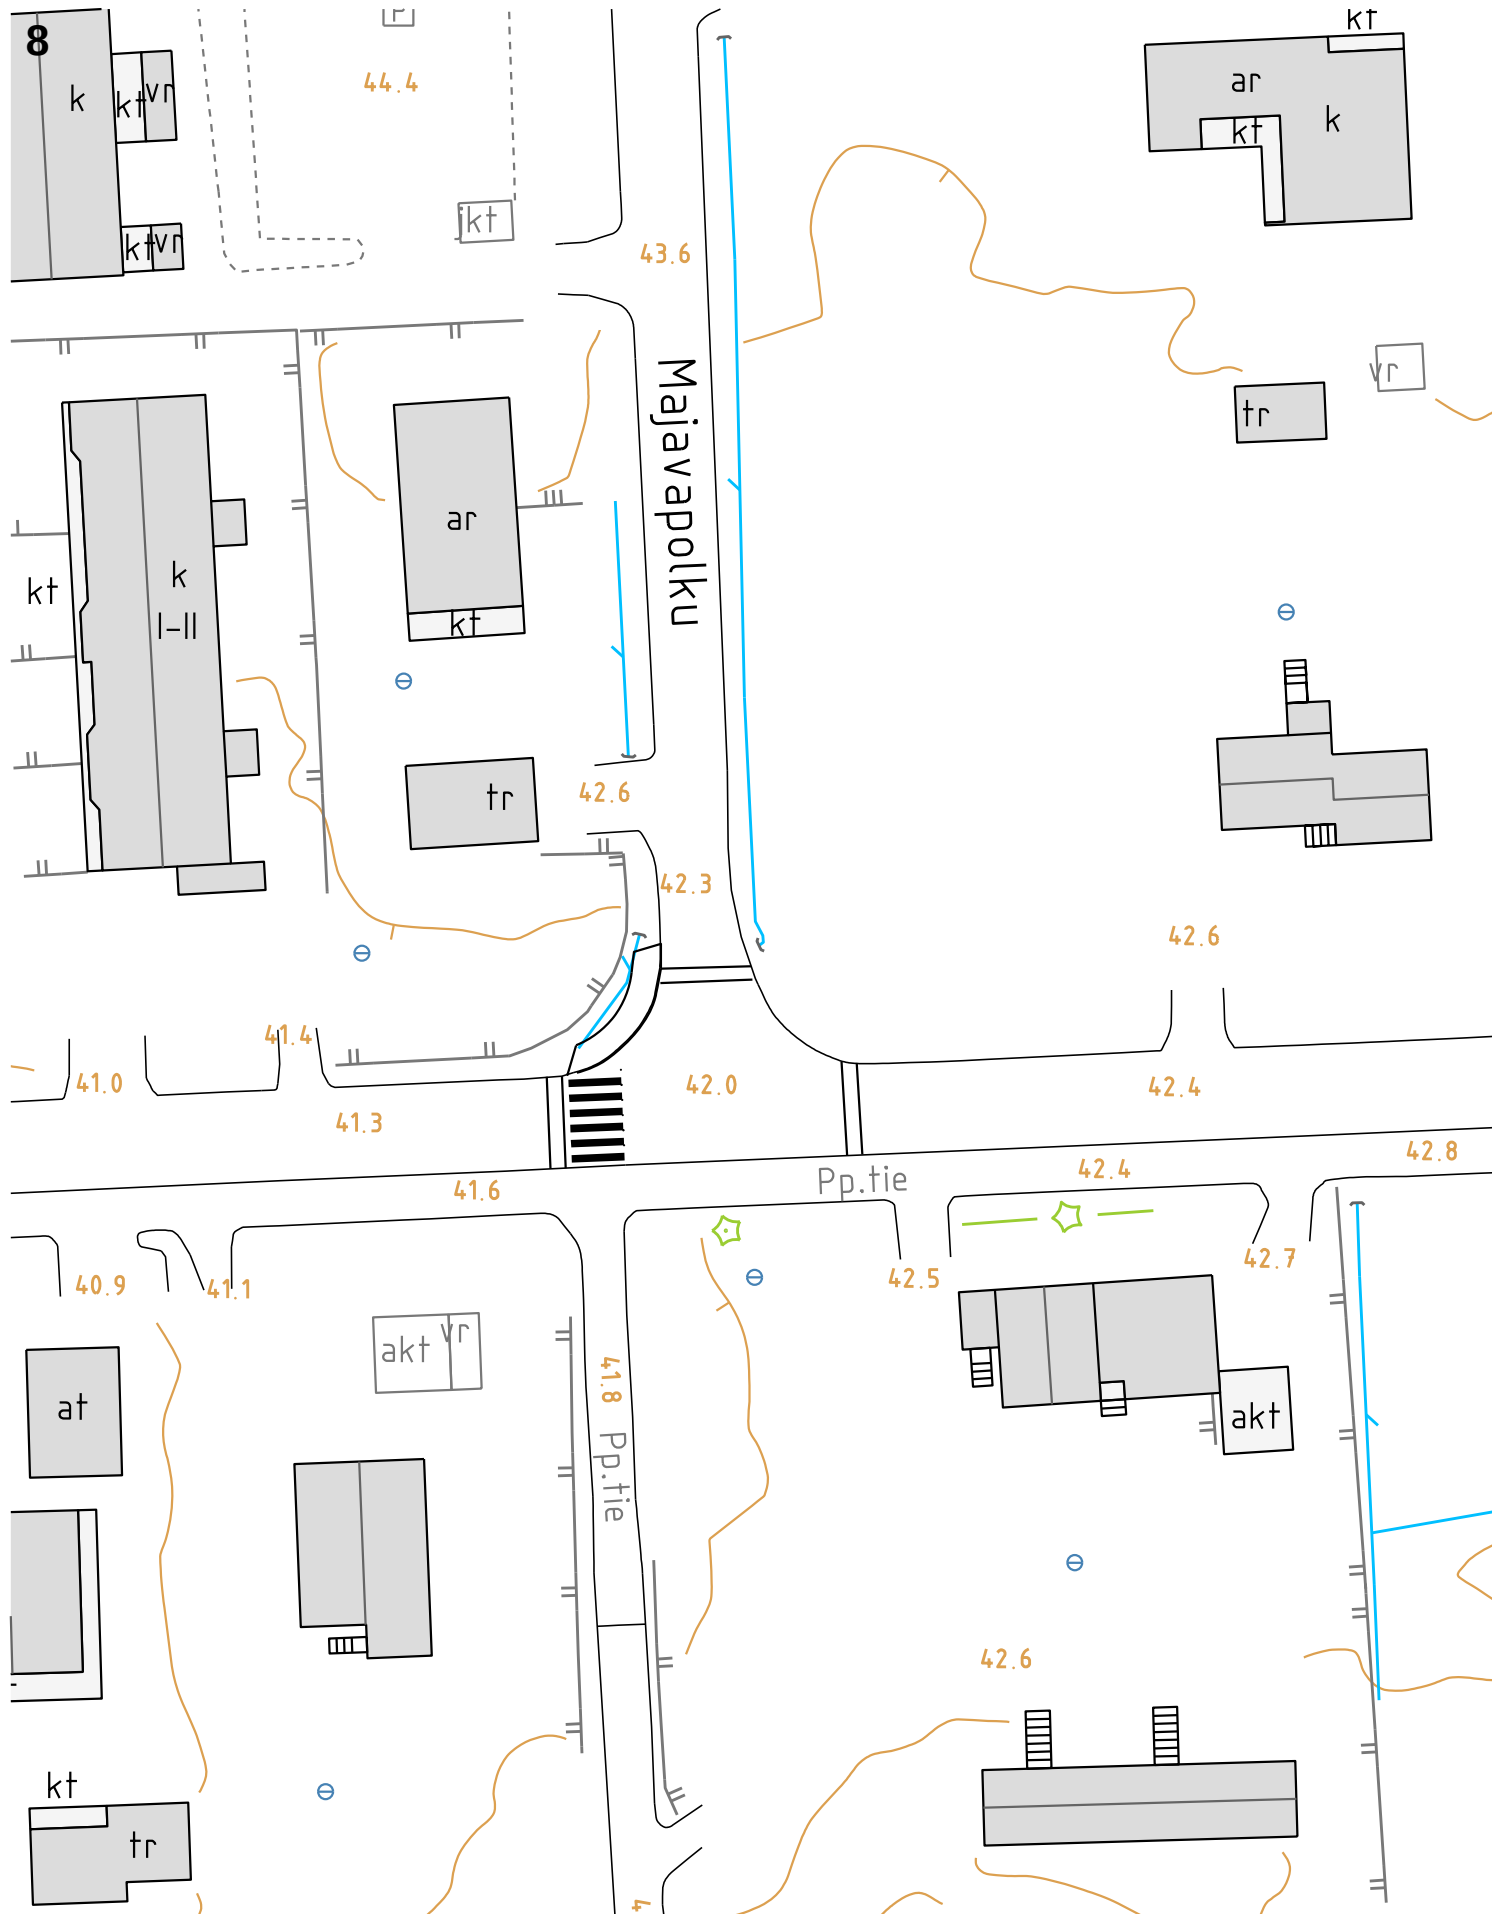

Vantaan kaupunki
copyright

Olli Tamminen
tulosteen laatija

1.3.2017
päiväys

Lehtolantie - Majavapolu


korotettu risteys



ETRS-GK25
tasokoordinaattijärjestelmä

N2000
korkeusjärjestelmä

1:500
mittakaava

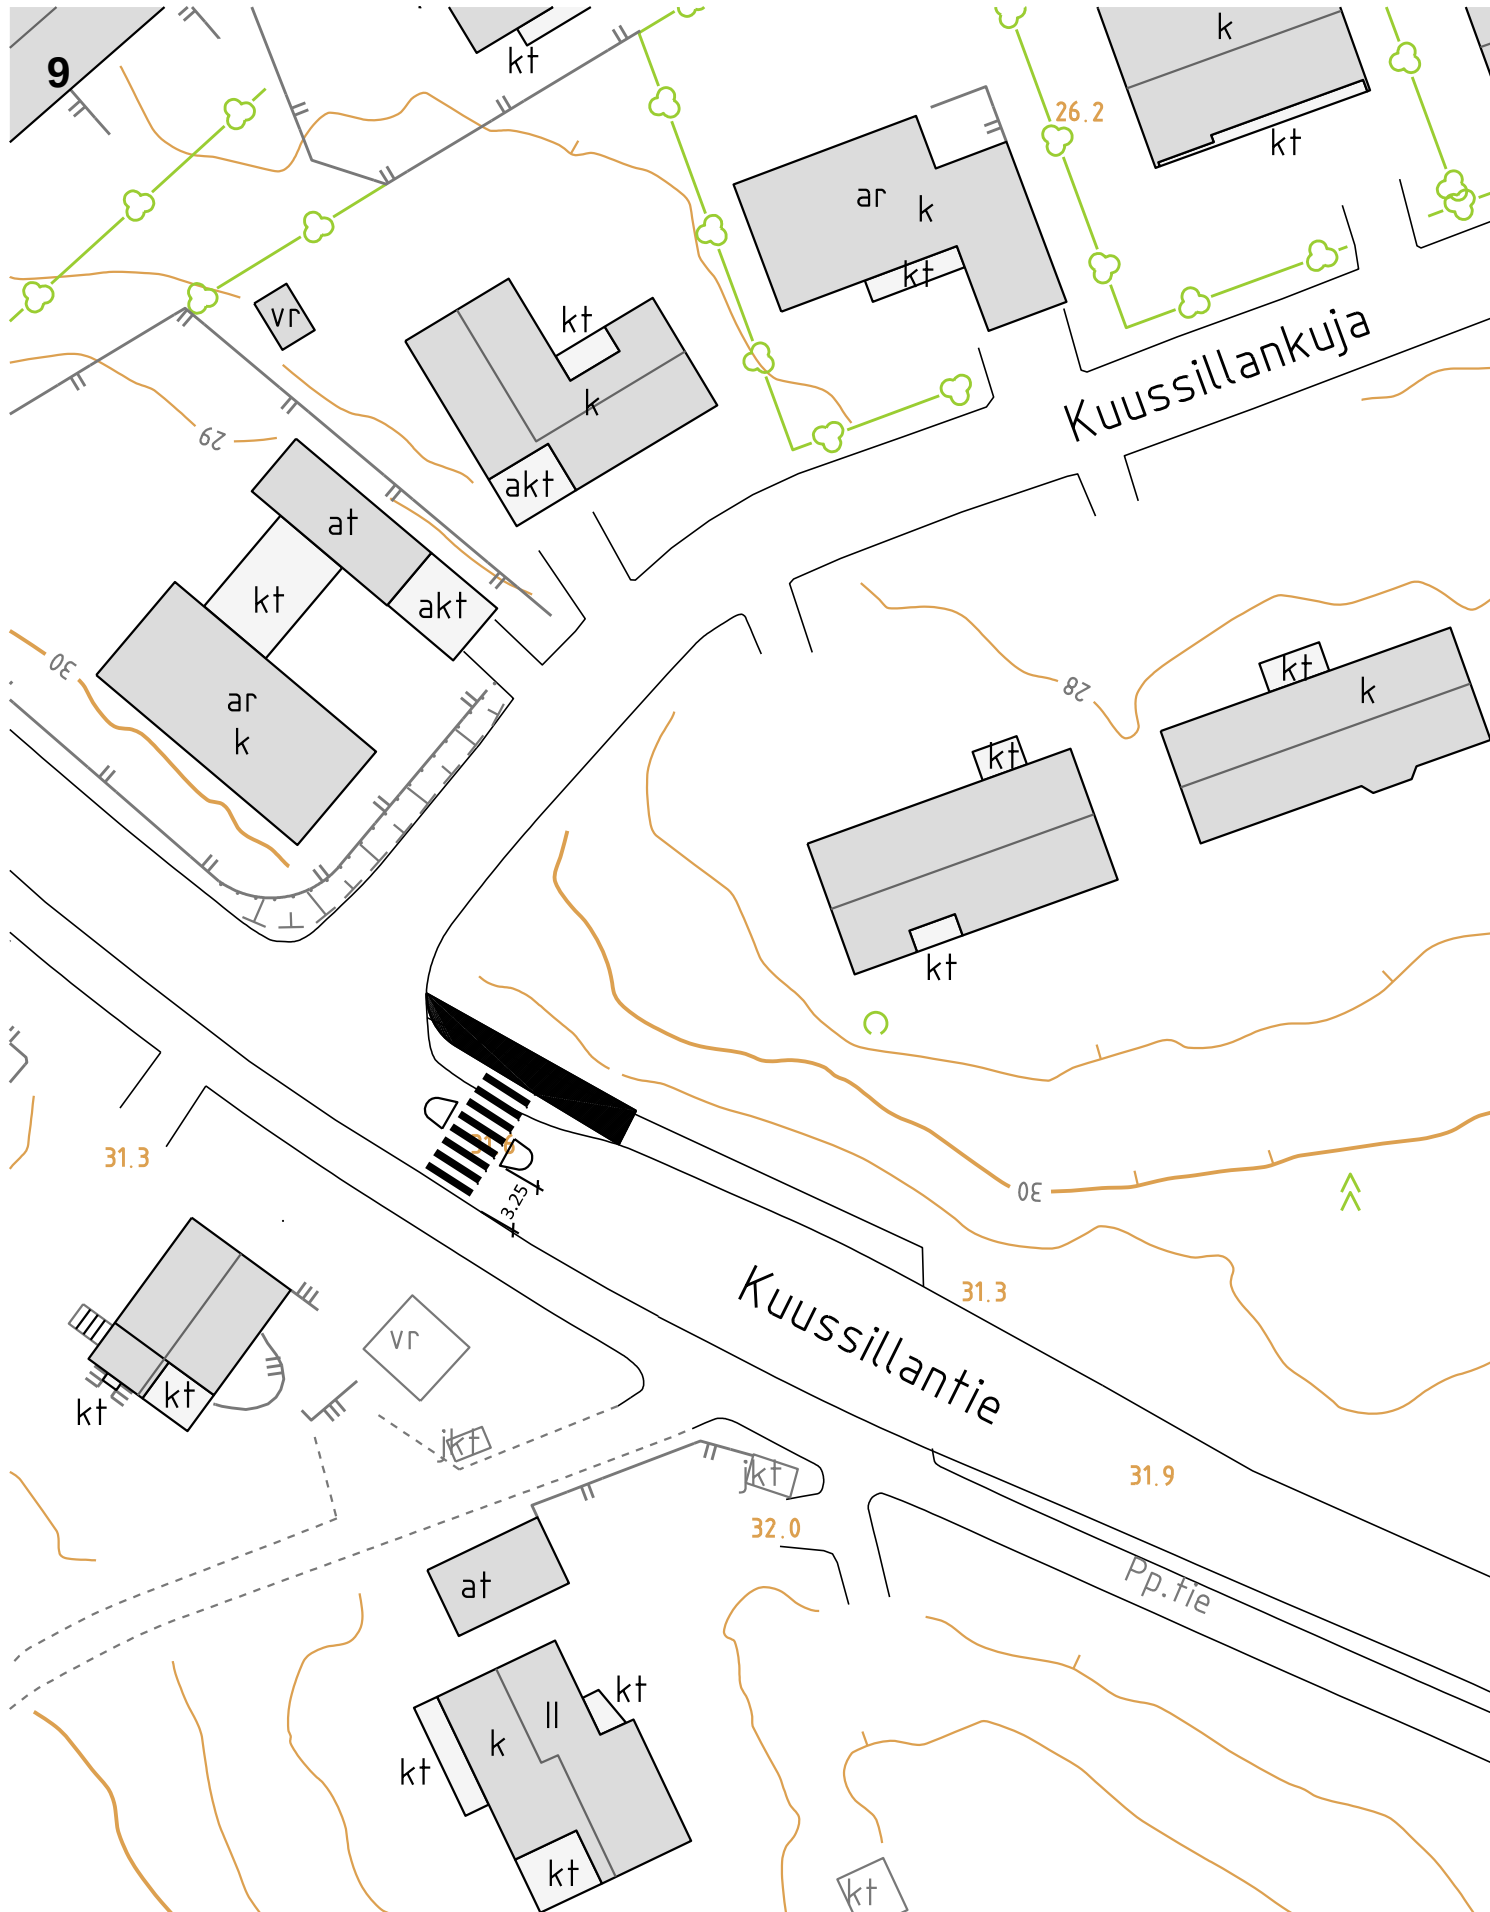

Vantaan kaupunki

copyright

Olli Tamminen

tulosteen laatija

1.3.2017

päiväys

Kuussillantie - Kuussillankuja

saareke, liittymän muotoilu



ETRS-GK25

tasokoordinaattijärjestelmä

N2000

korkeusjärjestelmä

1:500

mittakaava