57032-1A

57032-1B

57032-1C

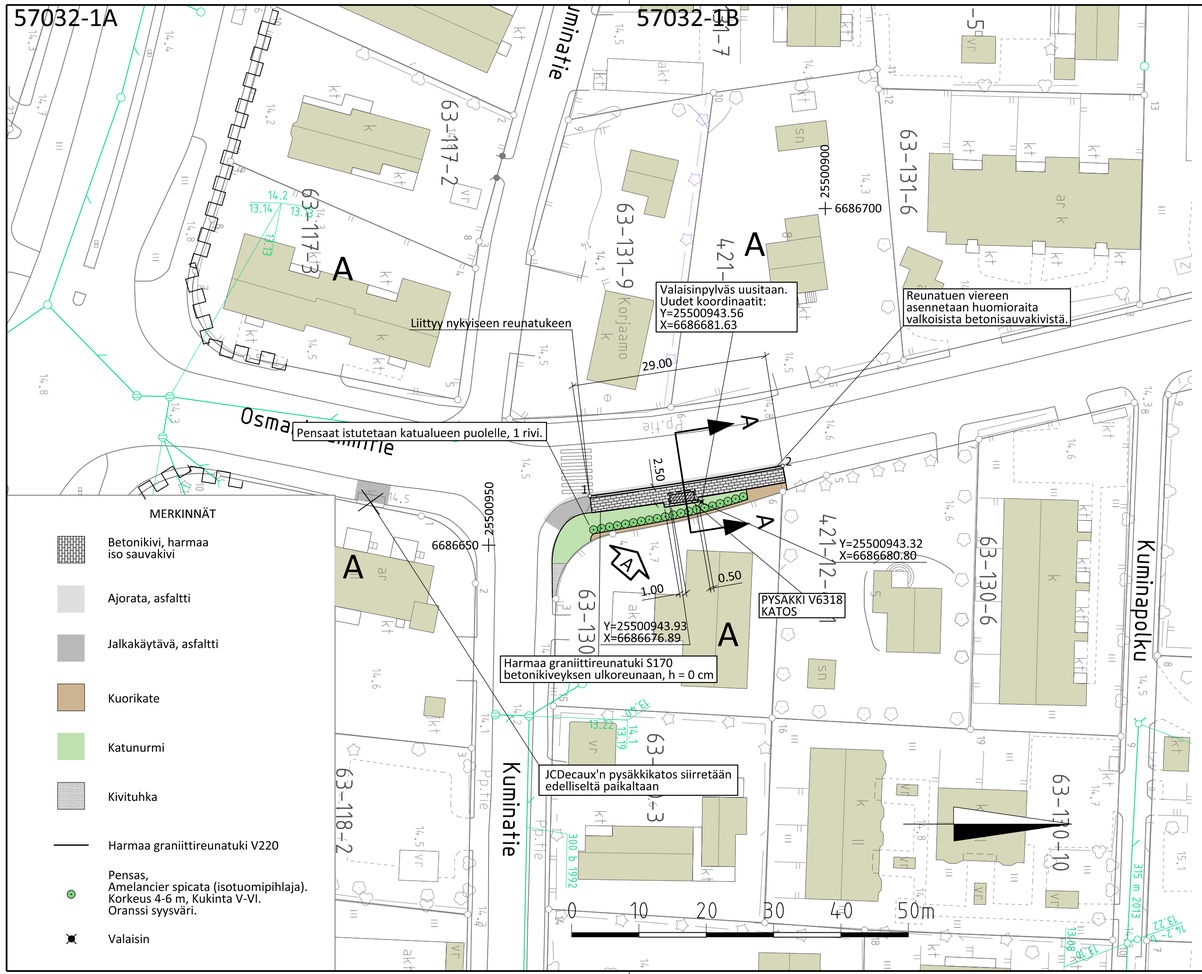

MERKINNÄT

- Betonikivi, harmaa iso sauvakivi
- Ajorata, asfaltti
- Jalkakäytävä, asfaltti
- Kuorikate
- Katunurmi
- Kivituhka
- Harmaa graniittireunatuki V220
- Pensas, Amelancier spicata (isotuomipihlaja). Korkeus 4-6 m, Kukinta V-VI. Oranssi syysväri.
- Valaisin

Tyyppipoikkileikkaus A-A
1:100

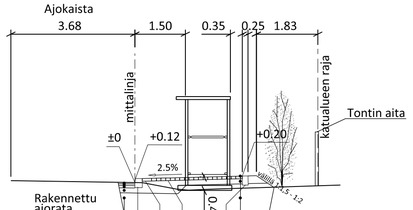

1 2 3 4	Harmaa betonisauvakivi + asennushiekka
	Kantava kerros KaM (# 0...32 mm), 150 mm
	Jakava kerros KaM (# 0...63 mm), 1000 mm
	SMA 16/100, 40 mm
	ABK 22/125, 50 mm
	ABK 31/175, 70 mm
	Kantava kerros KaM (# 0...32 mm), 150 mm
	Jakava kerros KaM (# 0...63 mm), 950 mm

1. Harmaa graniittireunatuki V220, h = 12 cm
2. Valkoinen betonisauvakivi, 278x138x80 mm
3. Harmaa betonisauvakivi, 278x138x80 mm
4. Harmaa graniittireunatuki S170, h = 0 cm

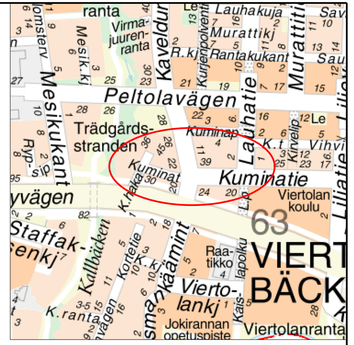

A	Katoksen sijaintia ja katualueen kasvillisuutta muutettu. Pysäkkialueen päällystemateriaalia muutettu.	4.5.2017	Hyv.

VANTAAN KAUPUNKI
KUNTATEKNIIKAN KESKUS

Hyv.
Tark. 4.2.2016
Suunn. Mikko Kettunen

63 VIERTOLA TIKKURILA-VIERTOLA

OSMANKÄÄMINTIE
KUMINATIEN LIITTYMÄ
LINJA-AUTOPYSÄKIN V6318 SIIRTO
ASEMAPIIRUSTUS
TYYPPIPOIKKILEIKKAUS

Mittakaava 1:500 1:100
Koord.järj. ETRS-GK25
Korkeusjärj. N2000
Liitt. piir.nro

209	HALLINNOLLISET KATUSUUNNITELMAT
207	PYSÄKKIKATOKSET

Piir.nro 57032-1

GEOTEK-NIIKKA Tark.

Tark.
Suunn.

HSY:n vesihuolto
PL 300
00066 HSY
p.(09) 15611

Nro

Hyv.
Tark.
Hyv.
Tark.