


10.11.2017 10:43:19

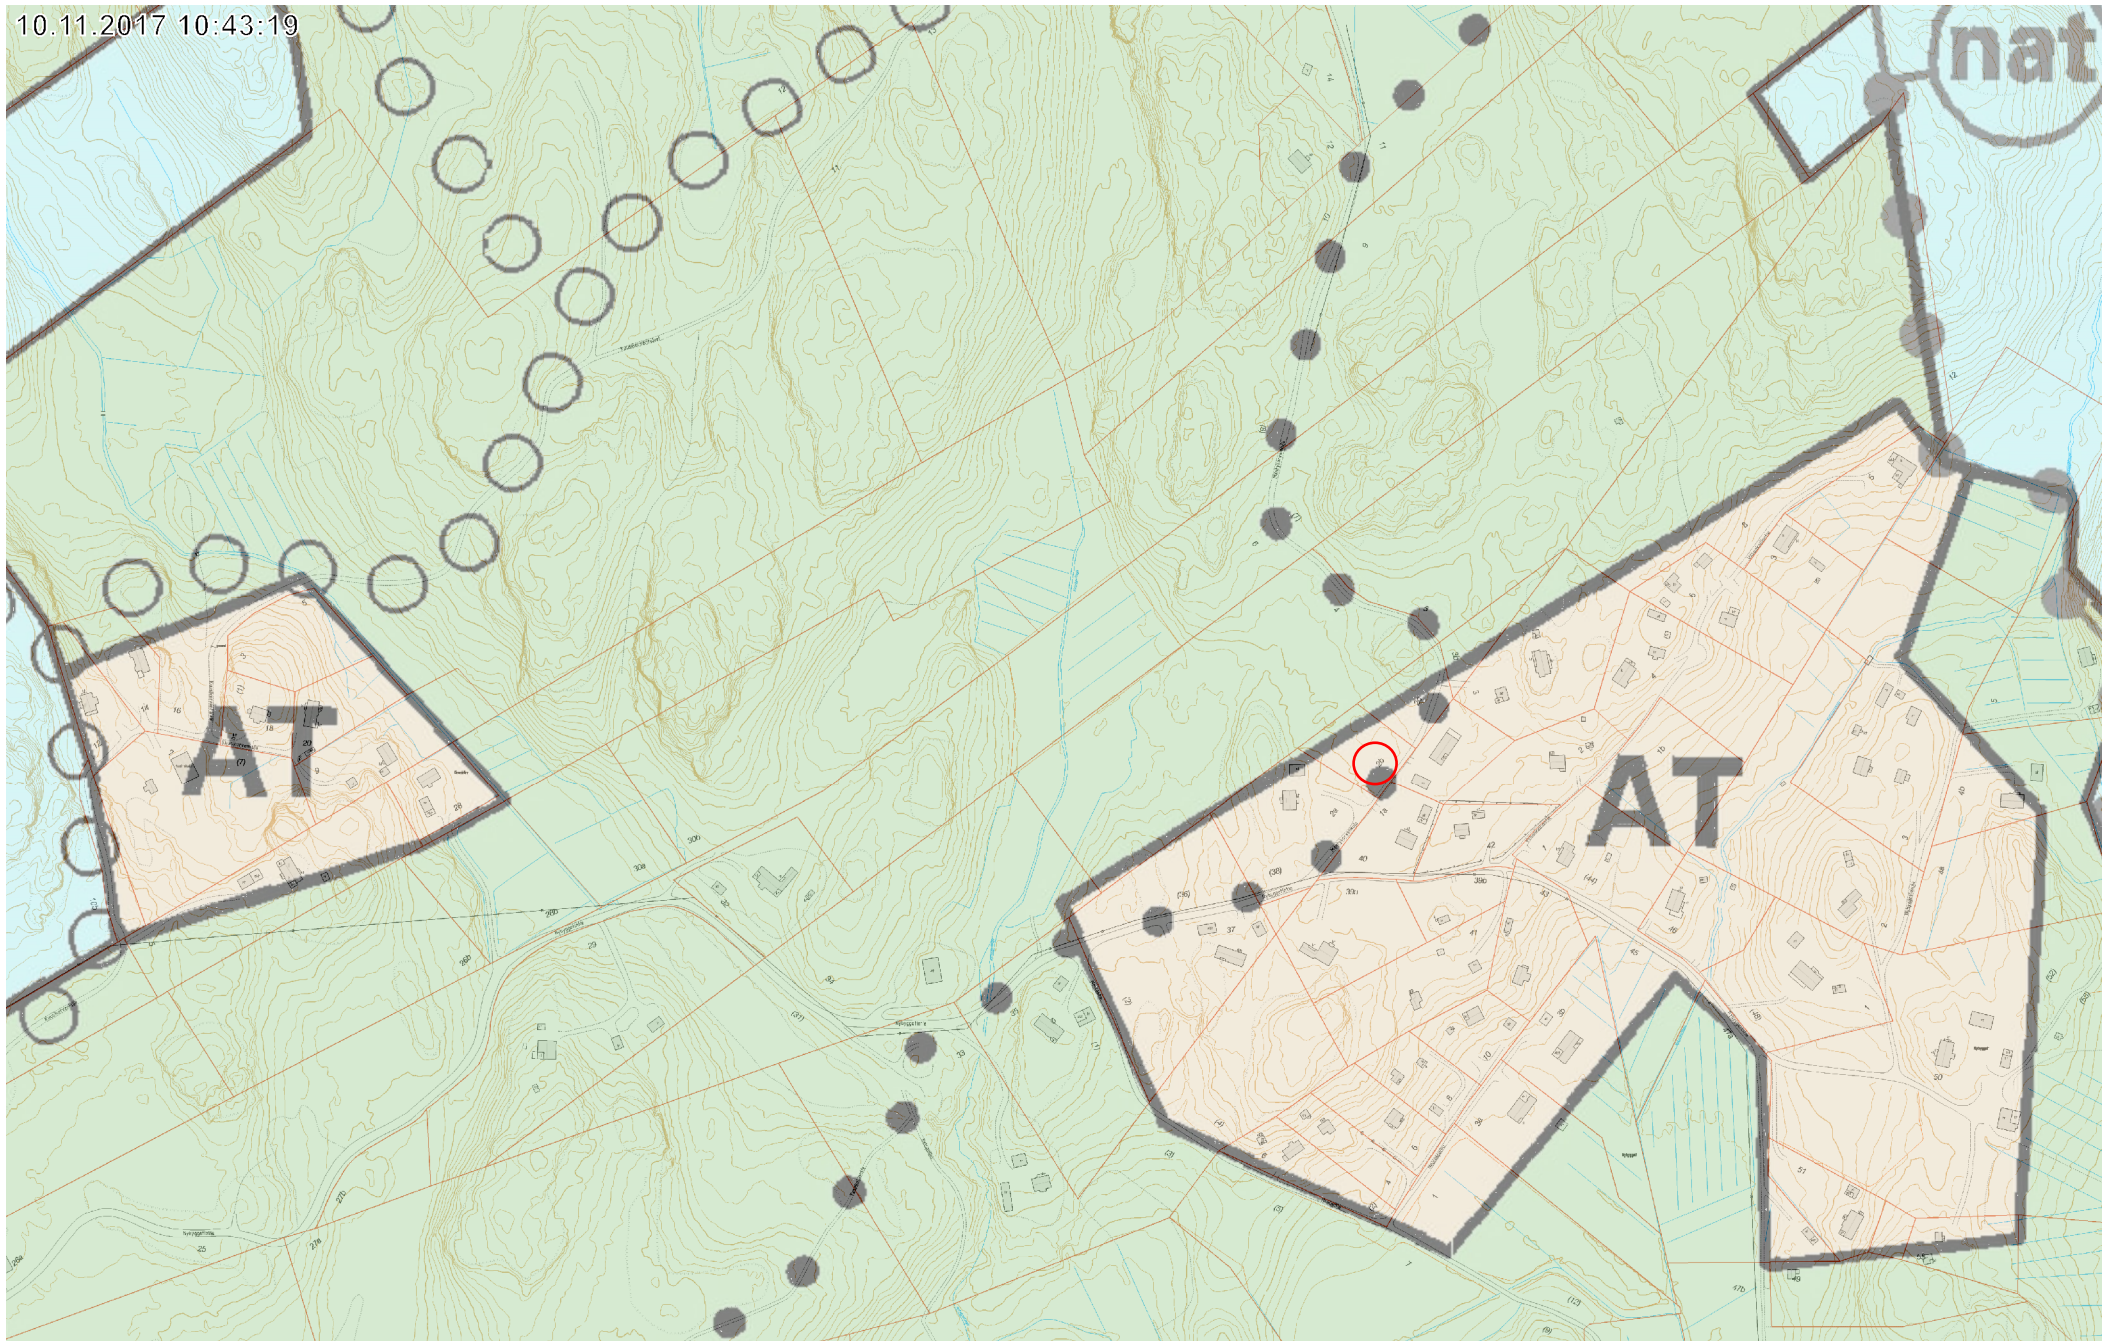

250 m

1:5 000

Kaupunkikartta, Yleiskaava ©Vantaan kaupunki