




KIVISTÖN YHTEISÖLLISEN KORTTELIN SUUNNITTELU- JA TONTINLUOVUTUSKILPAILU

K O R T T E L I K Y L Ä

LEIKKAUS

1:200

0 5 10

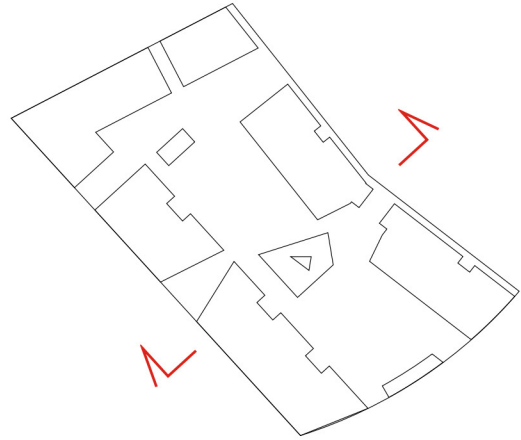


Grillimestaruuskisat



Elokuun kyläjuhlat



Pikku-Pietarin piha

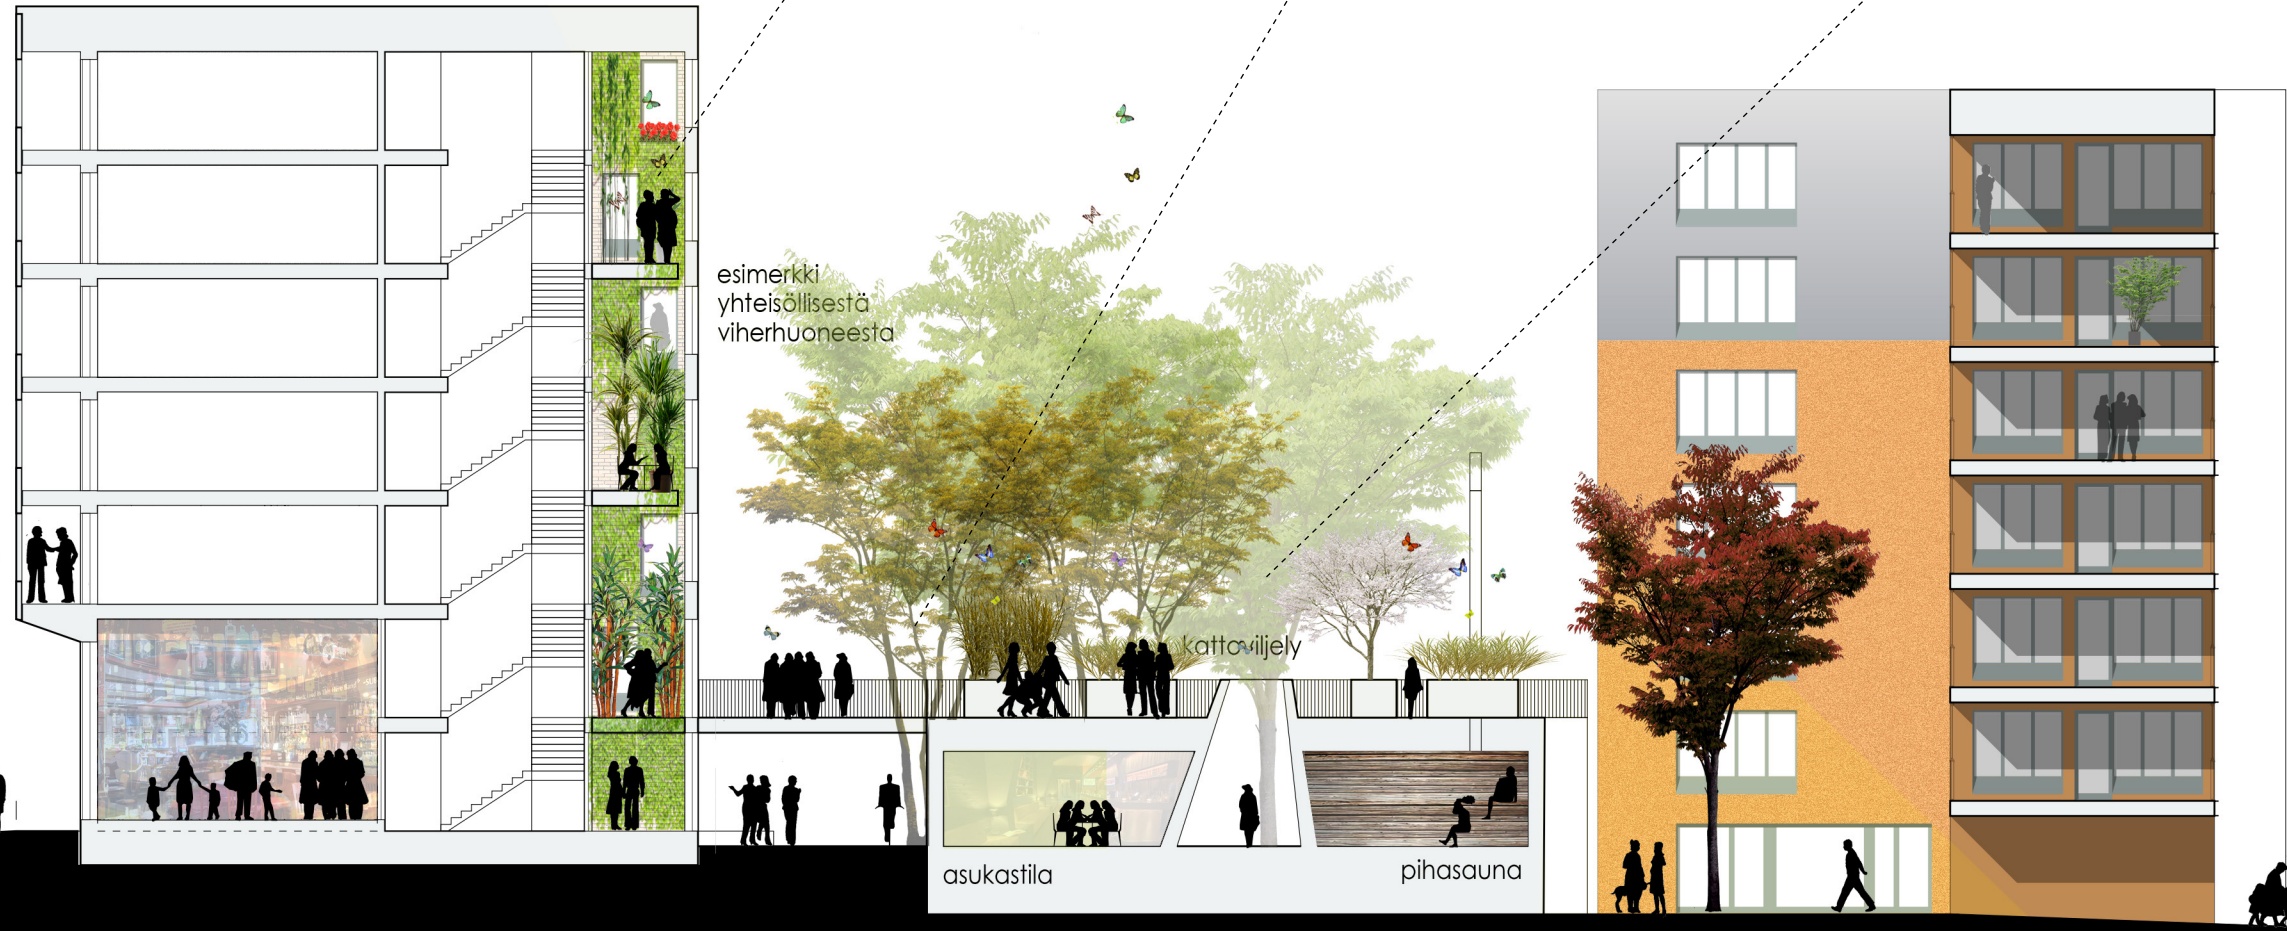

LEIKKAUS A-A

KIVISTÖN YHTEISÖLLISEN KORTTELIN SUUNNITTELU- JA TONTINLUOVUTUSKILPAILU

K O R T T E L I K Y L Ä

