




Vantaa
Hakunila

002311

LAHDENVÄYLÄN VAIHTOPYSÄKIT

HAKUNILA

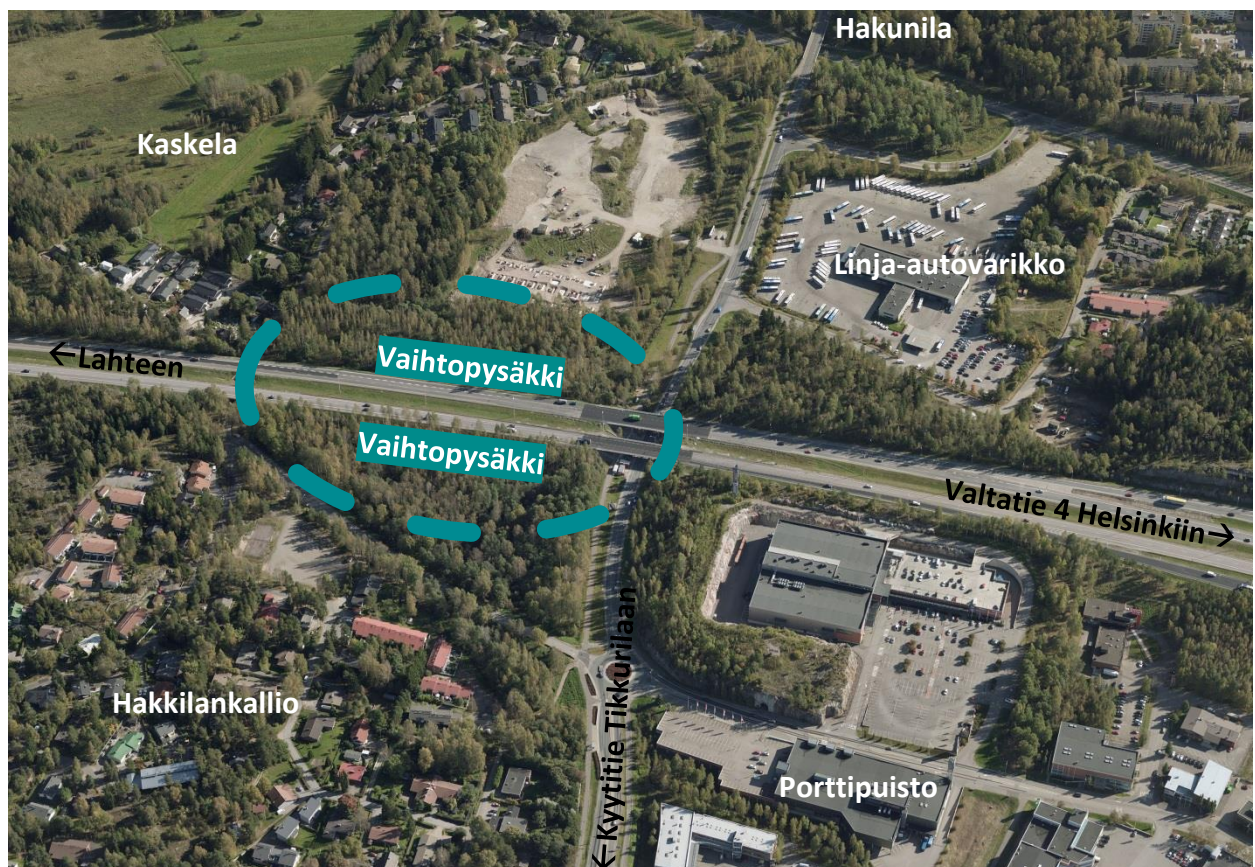

MAANKÄYTÖN, RAKENTAMISEN JA YMPÄRISTÖN TOIMIALA / KAUPUNKISUUNNITTELU

Asemakaavamuutoksen selostus, joka koskee 20.11.2017 päivättyä / II asemakaavakarttaa nro 002311. Kaavoitus on tullut vireille 8.6.2017.

PERUS- JA TUNNISTETIEDOT


Asemakaavan muutos:

Katualueet kaupunginosassa 97, Kuninkaanmäki. Katu- ja liikennealueet kaupunginosassa 96, Itä-Hakkila. Katu- ja liikennealueet kaupunginosassa 94, Hakunila. Liikennealueet kaupunginosassa 93, Vaarala. Erityisalueet kaupunginosassa 66, Hakkila. Katu-, liikenne- ja erityisalueet kaupunginosassa 64, Kuninkaala.

Asemakaavan muutoksella mahdollistetaan pitkän matkan linja-autojen pysäkkien sekä niihin liittyvien kaistojen ja meluseinien rakentaminen. Asemakaavamuutoksen alueella ei ole suunniteltua rakennusoikeutta.

Kaavan laatija: Mikel Aizpuru, asemakaavasuunnittelija, Vantaan kaupunki;
etunimi.sukunimi@vantaa.fi, puh. 050 302 9410.

KAAVA-ALUEEN SIJAINTI

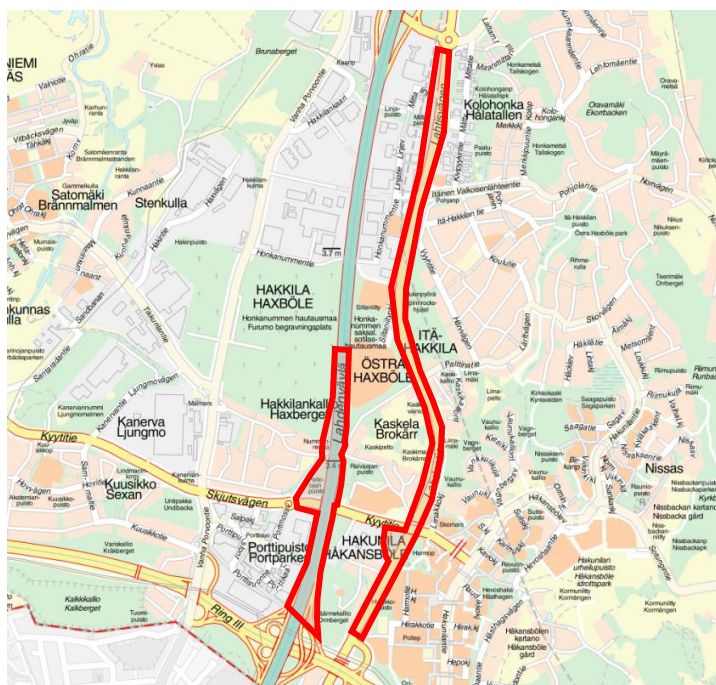

Suunniteltava alue on Valtatie 4:n ja Kyytitien eritasoristeysalue sekä Kehä III:n ja Koivukylänväylän liikenneympyrän välisen maantienä lue Lahdentiellä (seututie 140). Idässä alue rajautuu Pelto-ojan puistoon.

KAAVAPROSESSIN VAIHEET

- Vantaan kaupunki on hakenut asemakaavamuutosta. Kaavamuutoshakemus on kirjattu saapuneeksi 17.5.2016. Kaavamuutoksen numeroksi tuli työohjelmassa numero 002311.
- Hankkeesta järjestettiin Kaskelan omakotiyhdistyksen kanssa infotilaisuus 4.5.2017 ja Hakunilassa yleisötilaisuus 16.5.2017
- OAS valmistui 8.6.2017.
- Mielenpitoet pyydettiin 4.8.2017 mennessä (MRL 62 §) ja niitä saatiin yhteensä 7 kappaletta.

SISÄLLYSLUETTELO**Sisällysluettelo**

1. Tiivistelmä.....	4
2. Lähtökohdat	4
3. Asemakaavan suunnittelun vaiheet.....	9
4. Asemakaavan kuvaus.....	11
5. Asemakaavan toteutus	13
6. Kaavatyöhön osallistuneet	13
7. Asemakaavan seurantalomake.....	14
8. Asemakaavakartta ja –määräykset	16
9. Muu suunnitelma-aineisto	17

LUETTELO MUISTA KAAVAA KOSKEVISTA ASIAKIRJOISTA, TAUSTASELVITYKSISTÄ JA LÄHDEMATERIAALISTA

- Historialliset kartat: <http://kartta.vantaa.fi>, Vantaan Kaupunki
- Tilastotietoa
http://www.vantaa.fi/hallinto_ja_talous/tietoa_vantaasta/tilastot_ja_tutkimukset
- Vaihtopysäkkien tiesuunnitelma, Uudenmaan ELY-keskus 2017

1. TIIVISTELMÄ

Valtatie 4:n ja Kyytitien risteys sillan läheisyyteen suunnitellaan pitkän matkan linja-autoliikenteen vaihtopysäkit. Vaihtopysäkkialueiden rakentaminen edellyttää asemakaavan muutosta molemmiin puolin Lahdenväylällä Kyytitien kohdalla. Asemakaavamuutoksen tarkoitus on mahdollistaa pitkän matkan linja-autopysäkkien sekä niihin liittyvien kaistojen ja meluseinien rakentaminen. Lisäksi suunnitellaan liityntäpysäköintipaikat Lahdenväylän länsipuolelle ja selvitetään muita maankäyttömahdollisuuksia Pelto-ojan puistossa. Lisäksi Lahdentie (mt140) Kehä III:n ja Koivukylänväylän liikenneympyrän välillä muuttuisi kaupungin katualueeksi ja kaupungin kunnossapidettäväksi.

2. LÄHTÖKOHDAT

2.1 SELVITYS SUUNNITTELUALUEEN OLOISTA

2.1.1 Alueen yleiskuvaus

Kaavamuutosalue on laaja ja muodostuu kahdesta alueesta. Valtatie 4:n (Lahdenväylä) osalle annetaan nimeksi tässä kaavaselostuksessa "A-alue" ja mt 140 (Lahdentie) osalle annetaan nimeksi "B-alue".

"A-alue" on Vantaan kaupungin ja valtion omistuksessa. Pelto-ojan puistossa yksi tontti on yksityisessä omistuksessa. Pelto-ojan puisto sijaitsee Lahdenväylän ja Hakkilankallion asuinalueen välissä. Hoitamattomalla puistoalueella on muutama polkuja, muualla liikkuminen on hankalaa. Maaperä puistossa on silttiä ja savea. Lahdenväylä on rakennettu täyttömaalle puiston kohdalla. Alue Kyytitien eteläpuolella on kalliota.

"B-alue" on Valtion omistuksessa oleva liikennealue. Hakunilan keskustan kohdalla Kyytitien silta ylittää Lahdentien ja ramppi nousee Lahdentieltä Kyytitielle. Lahdentie on asfaltoitu maantie. Ajo- väylän itäpuolella on jalankululle ja polkupyöräilylle rakennettu väylä maantiealueella.

Väestö, palvelut ja työpaikat

"A- ja B-alueiden" rajausten sisällä ei ole rakennuksia eikä asukkaita.

Vaihtopysäkkien suunnittelualue sijaitsee Hakunilan keskustasta alle kilometrin etäisyydessä. Hakkilankallio ja Kaskela asuinalueilla asui 755 henkeä (9/2017), ja Porttipuistossa oli 844 työpaikkaa (12/2014). Kaskelassa Kyytitien pohjoispuolella, entisellä Destian tontilla, rakennetaan tällä hetkellä uusia kerrostaloja. Hakunilan keskustan kaavarungossa on suunniteltu Hakunilan keskustan laajentaminen Kyytitien ja Lahdentien varrelle.

Palvelut löytyvät pääosin Hakunilan ostarilta.

http://www.vantaa.fi/hallinto_ja_talous/tietoa_vantaasta/tilastot_ja_tutkimukset

Liikenne

Valtatie 4:n keskimääräinen arkivuorokausiliikenne vaihtopysäkkien kohdalla on noin 59 000 ajoneuvoa, Lahdentiellä on noin 10 500 ajoneuvoa ja Kyytitiellä on noin 8 700 ajoneuvoa.

Runkolinja 562 kulkee Lansimäeltä Aviapolikseen Kyytitiestä pitkiin. Tulevaisuudessa pikaratikkakin voisi kulkea Kyytitiellä. Pikaratikan varaus on esitetty suunnitelmissa.

Polkupyöräilyn laatukäytävä Hakunilasta Tikkurilaan on suunnitteilla Kyytitielle.

Virkistys

"A-alueella" sijaitsee Pelto-ojan puisto. Puisto on hoitamaton metsä eikä näytä oleva lähiasukkaiden käytössä. Kulkeminen puistossa on hankalaa. Porttisuonoja kulkee alueen läpi.

Vesistöt ja vesitalous

Vantaan Kormuniitynoja virtaa asemakaavan muutosalueen eteläosan halki. Valuma-alueen laajuus on 2,3 km² muutosalueen yläjuoksulla, joka vastaa noin 22 % koko valuma-alueesta.

Kormuniitynoja kulkee avouomana tiiviisti rakennetun Porttipuiston alueen kautta. Oja kulkee tunnelissa Lahdenväylän alitse ja jatkaa itäpuolella avo-ojana ja osin rumpuputkessa Hakunilaan. Puro yhtyy Nissaksessa Krapuojaan, joka laskee lopulta mereen Helsingin Kapellvikenin lahdessa.

Kormuniitynoja on luokiteltu taantuvaksi pienvesistöksi (TIA = 0,25...0,6) Schulerin luokituksen mukaan. Luokitus perustuu vesistön valuma-alueen vettäläpäisemättömän pinnan määrään (TIA). Kormuniitynojan vettäläpäisemättömän pinnan osuus on 0,27. Kormuniitynojan virtaamia on mitattu ja arvioitu Vantaan kaupungin toimesta. Vuonna 2016 tehtyjen vesistömittauksien perusteella arvioidaan perusvirtaamaksi 10...30 l/s sekä ylivirtaamiksi Kormuniitynoja Destian varikon kohdalla seuraavaa:

- HQ 1/20 1.1 m³/s
- HQ 1/50 1.3 m³/s
- HQ 1/100 1.4 m³/s
- HQ 1/250 1.6 m³/s

Vantaan Kormuniitynoja on luokiteltu myös taimenpuroksi. Vesistön kalastoa on kartoitettu Kormuniitynojan sivuhaarassa, Itä-Hakkilanojassa, jossa on havaittu taimenia, kolmipiikkejä ja kymmeniä piikkejä.

Pohjavesi

Nykyisen Pelto-ojan puiston pohjavesi purkautuu suoraan ja todennäköisesti lisäksi myös Kaskelan allikko-lähteen kautta aluetta halkovaan Kormuniitynojaan. Pohjaveteen ei saa aiheutua laatu-muutoksia eikä pohjaveden korkeuteen pysyviä muutoksia.

Vesihuolto

Asemakaavan muutosalueella on rakennettua vesihuoltoa Kormuniitynojan pohjoispuolella.

Vedenjakelu

Muutosalueen eteläosassa Kormuniitynojan varrella kulkee Kyytitien d315 runkovesijohto. Lisäksi alueen länsipuolelle Annankallionpolulle on rakennettu d300 vesijohto. Alueen pohjoisosassa ei ole vedenjakelua palvelevia vesijohtoja.

Alue saa verkostoveden Helsingin Pitkälän vesilaitokselta. Vesi johdetaan Ylästön paineenkorotusaseman ja Tikurilan paineenpiirin kautta. Alueen vesijohtoverkko kuuluu Hakunilan painepiiriin.

Alueen vesisäiliönä on Hakunilan vesitorni, jonka tilavuus 1000 m³, NW +88.0 ja HW +94.2. Lisäksi on käytössä alavesisäiliö, jonka tilavuus on 2700 m³. Vesijohtoverkon alin painetaso alueella on noin +85.3 ja ylin on noin +95.3. Painetasot on ilmoitettu N₂₀₀₀-korkeusjärjestelmässä metreinä merenpinnasta (mvp).

Jätevesiviemärointi

Jätevedet ohjataan alueen halki rakennettuun d400 jätevesiviemäriin, joka kulkee runkovesijohdon rinnalla. Jätevedet ohjataan viemäriä pitkin Vaaralan jätevedenpumppaamolle ja Mailatien mittausaseman kautta Helsinkiin jätevesiverkostoon ja edelleen Viikinmäen jätevedenpuhdistamolle. Puhdistettu jätevesi lasketaan Suomenlahteen.

Hulevedet

Pelto-ojanpuiston ja Lahdenväylän välissä on hulevesipainanne, jossa tiealueelta tulevat hulevesivirtaamat tasataan ennen johtamista eteenpäin. Hulevedet johdetaan avo-ojen kautta kaavamuu-
tosalueen eteläpuolella virtaavaan Kormuniitynojaan.



Porttisuonoja Pelto-ojan puistossa

Sähköverkko, kaasuverkko ja kaukolämpö

Kyytitien alueella vt4:n ali, on erilaisia maanalaisia johtoja.

Ympäristöhäiriöt

Vt4:n valtava ajoneuvoliikenne ja liikenteen nopeus aiheuttavat liikennemeluongelmia lähiasutus-
alueilla. "B-alueen" liikenne aiheuttaa pienempiä liikennemeluongelmia Kaskelan ja Rukinpyörän
asuntoalueilla.


2.1.4 Maanomistus

Voimassa olevan asemakaavan mukaan "A-alue" on Vantaan kaupungin, Suomen valtion, Helsingin seurakuntayhtymä ja yksityisen henkilön omistuksessa. "B-alue" on Suomen valtion omistuksessa.

2.2 SUUNNITTELUTILANNE

2.2.1 Kaava-aluetta koskevat suunnitelmat, päätökset ja selvitykset

Maakuntakaava

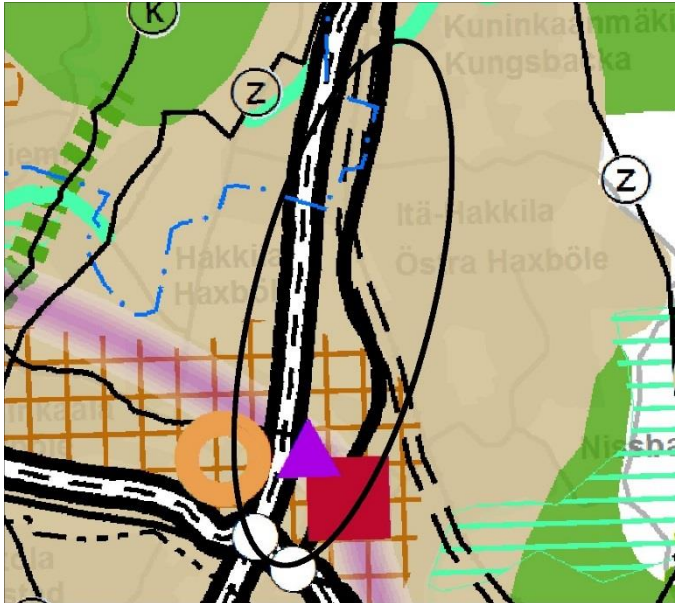


Uudenmaan maakuntakaavassa (YM 8.11.2006) alue on taajamatoimintojen aluetta.

Kaavamuutosalueelle on osoitettu joukkoliikenteen vaihtopaikka sekä pääkaupunkiseudun poikittainen joukkoliikenteen yhteysväli.

Uudenmaan maakuntakaava on tullut lainvoimaiseksi vuonna 2007 ja sen jälkeen sitä on täydennetty neljällä vaihekaavalla. Kaavahanke on maakuntakaavan mukainen.

Ote Uudenmaan vahvistettujen maakuntakaavojen yhdistelmästä 2014

Yleiskaava

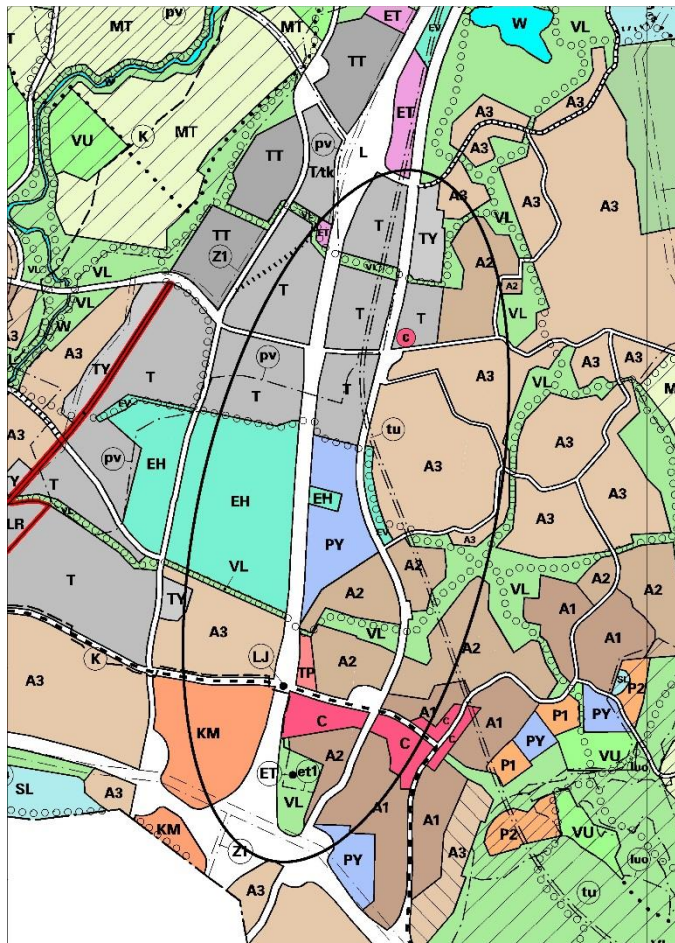


"A-alue" on yleiskaavassa liikennealue (L) ja Kyytitielle on osoitettu ohjeellinen joukkoliikenteen runkoyhteys.

"B-alue" on yleiskaavassa liikennealue (L).

Kaupunginvaltuuston 17.12.2007 hyväksymä yleiskaava on tullut voimaan 25.2.2009. Kaavahanke on yleiskaavan mukainen.

Ote Vantaan yleiskaavasta 2007

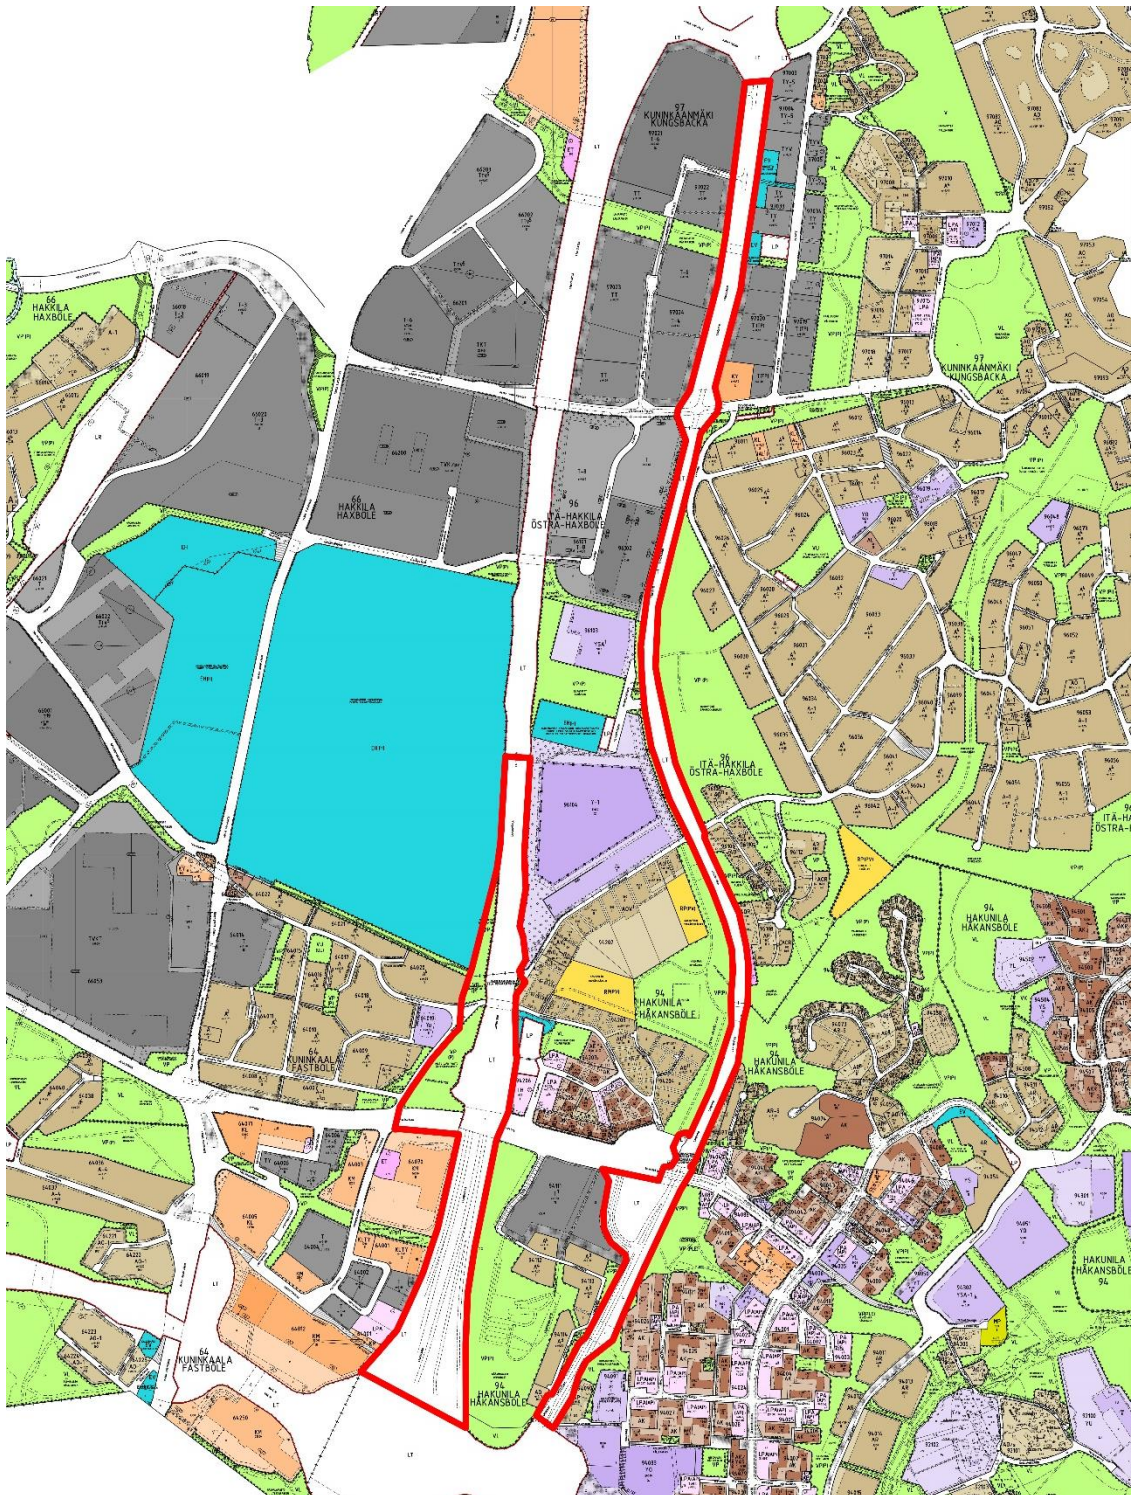Asemakaava

Suunnittelualueella on voimassa asemakaava nro 940500 (YM 21.5.1985), asemakaava nro 660400 (SM 23.3.1984), asemakaava nro 001987 (KV 15.12.2014), asemakaava nro 640100 (SM 26.2.1976), asemakaava nro 641000 (YM 23.7.1985), asemakaava nro 001811 (KV 29.3.2004), asemakaava nro 930200 (SM 5.1.1978), asemakaava nro 001349 (KV 15.10.2001), asemakaava nro 970200 (SM 23.3.1976), asemakaava nro 940500 (YM 21.5.1985), asemakaava nro 001495 (KV 28.8.2000), asemakaava nro 940500 (YM 6.3.2017), asemakaava nro 940300 (SM 25.10.1974), asemakaava nro 000156 (KH 30.6.1980). Asemakaavoissa alue on puistoa (P), maantietaluetta (LT), liikennealuetta (L) ja katualuetta. Alueella ei ole rakennusoikeutta.

Muut päätökset ja suunnitelmat

Hakunilassa on tehty Hakunilan keskustan kaavarunkosuunnitelma. Kaavarungossa vaihtopysäkien alue on otettu mukaan suunnittelualueeseen. Kaavarungossa visiodaan tulevaa Hakunilan keskustaa ja etsitään kehityksen suuntia. Suunnitelman toteutuminen voisi merkitä noin 6 000 uutta asukasta Hakunilaan. Kaavarungosta löytyy lisää tietoa Vantaan nettisivuilta:

http://www.vantaa.fi/hakunilan_kaavarunko

3. ASEMAKAAVAN SUUNNITTELUN VAIHEET

Vantaan kaupungin kaavamuutoshakemus on kirjattu saapuneeksi 17.5.2016. Kaavamuutos sai työohjelmassa numeron 002311 ja kaavoitus tuli vireille 8.6.2017.

3.2 OSALLISTUMINEN JA YHTEISTYÖ

3.2.1 Osalliset

- alueen maanomistajat
- naapurit (viereisten alueiden omistajat ja vuokralaiset)
- asukkaat, yritykset ja työntekijät, asukas- ym. yhdistykset
- ne, jotka katsovat olevansa osallisia
- kaupungin asiantuntijaviranomaiset: maankäyttötoimi (yrityspalvelut, rakennusvalvonta, ympäristökeskus, tekninen toimiala), Keski-Uudenmaan pelastuslaitos, kaupunginmuseo
- Muut viranomaiset ja yhteisöt: Uudenmaan liitto, Museovirasto, HSY, Uudenmaan ELY-keskus, Vantaan Energia Oy, Gasum Oy, Elisa Oyj ja HSL.

3.2.2 Osallistuminen ja vuorovaikutus

Asemakaavamuutoksen alkamisesta on tiedotettu Vantaan kaupungin verkkosivuilla, Vantaan asukaslehdessä / Vantaan Sanomissa sekä kirjeitse (MRL 62§) maanomistajille, naapureille ja viranomaisille.

Osallistumis- ja arviointisuunnitelma oli nähtävillä 8.6.2017-4.8.2017. Tuolloin mielipiteitä saatiin yhteensä 7 kappaletta:

HSL kannattaa esitettyjä tavoitteita.

Vantaan energia oyj haluaa, että asemakaavan muutosehdotuksessa huomioidaan maakaapeleiden sekä kaukolämpö- ja maakaasuverkkojen sijainti.

Caruna oy:llä ei ole huomautettavaa.

Vantaan kaupunginmuseo haluaa, että Malmarintie ja Kaskelanrinne-nimiset kadut säilytetään.

Fingrid oyj haluaa, että otetaan huomioon kaavamuutosalueen eteläpuolella oleva 400 kV:n voimajohto. Mielipiteessä ei voitu ottaa kantaa teiden ja katujen tekniseen toteutukseen, joten niistä tai muista liikennejärjestelyistä tulee pyytää Fingridistä erillinen risteämälausunto.

HSY mainitsee Hakunilan vesitornin, jonka toimivuus on syytä huomioida suunnittelun yhteydessä.


Asukas suhtautuu kaavaehdotukseen positiivisesti. Vaihtopysäkkien melunsuojaus tulee kaavassa vaatia toteutettavaksi samanaikaisesti pysäkkien kanssa. Hän huomauttaa, että maakuntakaavan ja 2. vaihemaakuntakaavan kaavayhdistelmässä Lahdenväylän vaikutusalue on merkitty kehäkaupungin kehittämisvyöhykkeeksi.

Hankkeesta järjestettiin Kaskelan omakotiyhdistyksen kanssa infotilaisuus 4.5.2017 ja Hakunilassa yleisötilaisuus 16.5.2017, jossa konsulttiyhtiö WSP esitti vaihtopysäkkien suunnitelmat.

3.4. ASEMAKAAVAN TAVOITTEET

- Saada hyvä yhteys vaihtopysäkkien ja Kyytitien julkisen paikallisliikenteen välille sekä liityntä- ja polkupyöräpysäköintiin.
- Porttisuonojan huomioiminen Pelto-ojan puistossa ja maankäyttömahdollisuuksien selvittäminen paikalla.
- Liityntäpysäköintipaikan suunnittelua Lahdenväylän länsipuolella.
- Nykyisen asumisen melusuojausten parantaminen.

3.5 ASEMAKAAVARATKAISUN VALINTA JA PERUSTEET

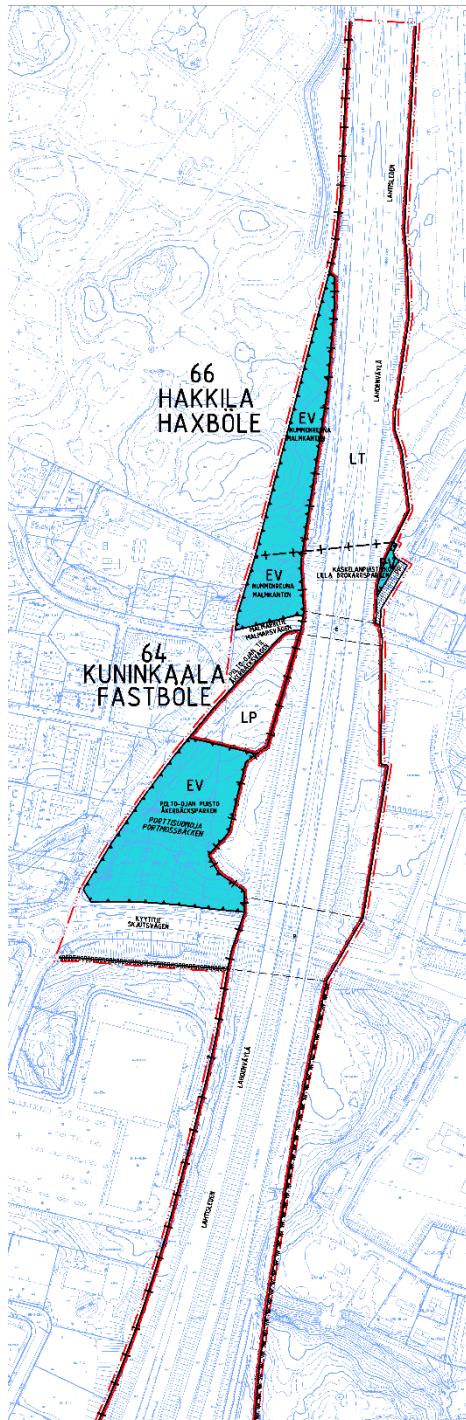

”A-alueella” vaihtopysäkkien suunnitelma mahtuu hyvin valtion omistuksessa olevalle maalle. Vantaan kaupungin maalle on osoitettu suojaviheralueita (EV) Lahdenväylän reunoille. Vaihtopysäkkien länsiliityntä pysäköintialueelle on osoitettu kaavassa yleiseksi pysäköintialueeksi (LP). Kaskelanrinteen ja Kaskelankujan yhdistää asemakaavassa jalankululle ja polkupyöräilylle varattu katualue.

Porttisuonoja kulkee Porttisuontien ja Lahdenväylän välissä useampi metriä katutasoa alempana. Huono maaperä rakentamiselle (korkeat kustannukset) ja mahdollinen Porttisuonojan kattaminen ovat osoittautuneet hankaliksi toteuttaa. Tulvariskien takiaakin on suositeltavaa jättää Porttisuonoja nykyiselleen puroksi.

Liityntäpysäköinnin alue on suunniteltu Pelto-ojan puiston pohjoispäädyssä niin, että eteläosan Porttisuonoja jää koskematta. Pohjoisosan maasto on käytännössä lähes samassa tasossa kadun kanssa.

”B-alueella” Lahdenväylän liikennealueen hallinnallinen käyttötarkoitus muuttuu kaupungin katualueeksi.

4. ASEMAKAAVAN KUVAUS

4.1 KAAVAN RAKENNE

Asemakaavamuutoksella suunnitellaan yleisiä pysäköintipaikkoja (LP) tiesuunnitelman mukaisesti pitkänmatkan linja-autoliikenteen vaihtopysäkkien länsipuolelle. Nummenreuna, Kaskelanpuistikko ja Pelto-ojan puisto muuttuvat puistosta (VP) suojaviheralueeksi (EV). Kaskelanrinne ja Kaske-lankuja yhdistyvät jalankululle ja polkupyöräilylle varatulla katualueella. Lahdentien hallinnallinen käyttötarkoitus muuttuu valtion liikennealueesta kaupungin katualueeksi.

4.2 YMPÄRISTÖN LAATUA KOSKEVIEN TAVOITTEIDEN TOTEUTUMINEN

Vaihtopysäkkien tiesuunnitelmaan sisältyy meluseinien rakentaminen Lahdenväylän liikennemeluun vastaan. Melusteet parantavat nykyasukkaiden tilannetta Hakkilankalliossa sekä Kaskelassa sekä mahdollistaa tulevaisuuden täydennysrakentamista Lahdenväylän itäpuolelle. Porttisuonoja, Pelto-ojan puistossa on päätetty jättää kattamatta. Alueella on huono maaperä rakentamiselle (silti ja savea). Ojan tulvariskien takia suositellaan uoma säilytettäväksi avoimena ja mahdollisimman luonnonmukaisena.

4.3 ALUEVARAUKSET

4.3.1 LP

Yleinen pysäköinti-merkillä osoitetaan vaihtopysäkkien länsipuolelle liityntäpysäköintipaikkoja vaihtopysäkkien tiesuunnitelman mukaisesti. Alueelle ajetaan Pelto-ojan tien kautta.

EV

Nummenreuna, Kaskelanpuistikko ja Pelto-ojan puisto on osoitettu suojaviheralueeksi.

4.4 KAAVAN VAIKUTUKSET

Hankkeen vaikutuksia on tarkasteltu kaavaa laadittaessa.

A-alueen hanke sijoittuu jo rakennetulle Lahdenväylälle hyvien joukkoliikennedyteyhteyksien varten. Hanketta voidaan pitää kestävästä kaupunkirakentamisen tavoitteiden mukaisena. Kokonaisratkaisu on taloudellisesti toteutettavissa. B-alue siirtyy valtion maantien alueesta kaupungin katualueeksi.

4.4.1 Vaikutukset rakennettuun ympäristöön

Ympäristöhäiriöt: liikennemelu

Uuden tiesuunnitelman mukainen liikennemeluseinien toteuttaminen tuo mahdollisuuden Hakkilankalliossa keskustan laajentamiselle länteen päin. Kaskelan asuinalueen täydennysrakentaminen tulee myös mahdolliseksi ilman muiden rakenteiden (pysäköintitalot, asuinrakennukset) käyttämistä melusuojaukseen.

Lahdentien muutos liikennealueesta katualueeksi mahdollista liikennenopeuden laskemisen ja siten liikennemelun ja pienhiukkasten vähentämisen.

Liikenne

Vaihtopysäkeiltä on helppo vaihtaa 562 runkolinjaan, joka kulkee Länsimäeltä Tikkurilan kautta Aviapolikseen. Ratkaisu lisää alueen joukkoliikenteen matkustajamääriä ja parantaa joukkoliiken-

nepalvelujen kannattavuutta. Vaihtopysäkkien suunnittelussa on lisäksi suunniteltu yleinen pysäköintialue autoille ja pysäköintipaikkoja polkupyörille. Tulevaisuuden pikaratikan reitti ja pysäkki-varaus on myös otettu huomioon tiesuunnitelmassa. Joukkoliikenteen reitistöt huomioiden asemakaavamuutoksen vaikutusalue on laaja.

Vesihuolto

Asemakaavan muutosalueen uudet toiminnot, Lahdenväylän vaihtopysäkki ja Gasumin maakaasun paineenalennusasema eivät edellytä vesijohtoverkoston laajentamista. Alueelle on rakennettu vesihuolto selostuksen kohdan 2.1.1 mukaan.

Alueen eteläpuolella rakennettaessa on huomioitava riittävä suojaetäisyys vesihuoltolinjoihin. Lisäksi on huomioitava tarvittavat suojarakenteet, jotta nykyiset vesihuoltolinjat säilyvät vahingoittumattomina ja ne voidaan kunnostaa tarvittaessa aukikaivamalla.

4.4.2 Vaikutukset luontoon ja luonnonympäristöön (vesistöt ja hulevedet)

Vesistöt

Kormuniitynoja tulee pitää avo-uomana, joka mahdollistaa tulvavirtaamien tasaamisen luonnonomukaisena puro-osuutena. Puroon liittyvistä rakennustoista on pyydettävä alustava lausunto Vantaan ympäristökeskukselta ja Uudenmaan ELY-keskukselta. Lausunto määrittelee uomalle suunniteltavat toimenpiteet (ojansiirto tai puron kunnostus) sekä rakennushankkeen vesilain mukaisen luvantarpeen.

Mikäli Kormuniitynojan kunnostus tulee rakennushankkeen yhteydessä tarpeelliseksi, tulee toimenpiteillä säilyttää luonnonomukainen kapea virtausreitti perusvirtaamatilanteessa sekä leveä virtausreitti tulvavirtaamatilanteissa. Puron sivuluiskat tulee suojata luonnonomukaisesti virtauksen kuluttavalta eroosiolta. Lisäksi kunnostuksessa tulee turvata kalojen kulku pienvesistössä.

Hulevedet

Alueen hulevesien hallinta tulee toteuttaa vuonna 2014 laaditun Vantaan hulevesien toimintamallin mukaisesti. Kohdassa 2.1.1 mainittuja nykyisiä hulepainanteita tulee muuttaa ja laajentaa, mikäli vettä läpäisemättömän pinnan määrä ja pintavalunta kasvavat.

Alueella syntyviä hulevesiä tulee tasata ja huippuvirtaamia hidastaa hulevesien viivytysrakenteilla ennen johtamista Kormuniitynojaan. Hulevesien viivytystilavuutena käytetään $1 \text{ m}^3 / 100 \text{ m}^2$ vettä läpäisemättömästä pintaa kohden. Viherrakenteilla ja muilla vettä läpäisevillä pintamateriaaleilla voidaan vähentää viivytystarvetta tontilla.

Rakennusluvan yhteydessä on esitettävä alueen hulevesisuunnitelma hyväksyttäväksi Vantaan kuntatekniikassa.

Työnaikainen hulevesien hallinta tulee toteuttaa työmaalla laskeuttamalla alueen hulevedet ennen johtamista Kormuniitynojaan. Vantaan työnaikaisien hulevesien laadullisessa hallinnassa tulee noudattaa Helsingin kaupungin ja HSY:n laatimaa työmaavesiohjetta. Ohjeessa on edellytetty laatuvaatimukset kiintoainemäärän (300 mg/l), lämpötilan (<25 C), pH:n (6-9) sekä (< 5%) suhteen.

4.4.3 Vaikutukset ilmastomuutoksen kannalta

Pitkä matkan linja-autojen ja joukkoliikenteen hyvä yhdistelmä lisää matkustajamääriä. Osa matkustajamäärästä voi siirtyä yksityisauton käyttäjäkunnasta, mitä tarkoittaa päästöjen vähentämistä.

5. ASEMAKAAVAN TOTEUTUS

Tavoitteena on aloittaa asemakaavamuutoksen toteuttaminen välittömästi, kun kaupunginvaltuusto on hyväksynyt asemakaavaehdotuksen.

6. KAAVATYÖHÖN OSALLISTUNEET

ELY-keskus

Jaakko Kuha

Uudenmaan ELY-keskus

WSP

Hannele Kemppi

Suunnittelupäällikkö, Infra

Ollipekka Pakkanen

Katusuunnittelija

Gasum

Jussi Vainikka

Liiketoiminnan kehityspäällikkö

Mikko Kaarlampi

Maankäyttöinsinööri

Vantaan kaupunki

Kaupunkisuunnittelu

Vesa Karisalo

Alue-arkkitehti

Mikel Aizpuru

Asemakaavasuunnittelija

Jari Jokivuo

Asemakaavasuunnittelija

Outi Colliander

Suunnitteluavustaja

Merja Hokkanen

Kaavoitusteknikko

Kuntatekniikan keskus

Antti Auvinen

Suunnitteluinsinööri / Vesihuolto

Susanna Koponen

Liikenneinsinööri

Tiina Hulkko

Liikenneinsinööri

Ympäristökeskus

Sinikka Rantalainen

Ympäristösuunnittelija

VANTAAN KAUPUNKI Kaupunkisuunnittelu/Asemakaavoitus

Vantaalla, 20. päivänä marraskuuta 2017.

Mikel Aizpuru
asemakaavasuunnittelija

Vesa Karisalo
aluearkkitehti

Asemakaavan seurantalomake

Asemakaavan perustiedot ja yhteenveto

Kunta	092 Vantaa	Täyttämispvm	20.11.2017
Kaavan nimi	002311 Lahdenväylän vaihtopysäkit, kaupunginosa 97,96,94,93,66,64		
Hyväksymispvm	Ehdotuspvm		
Hyväksyjä	Vireilletulosta ilm. pvm		08.06.2017
Hyväksymispykälä	Kunnan kaavatunnus		092002311
Generoitu kaavatunnus			
Kaava-alueen pinta-ala [ha]	40,4162	Uusi asemakaavan pinta-ala [ha]	
Maanalaisten tilojen pinta-ala [ha]		Asemakaavan muutoksen pinta-ala [ha]	40,4162

Ranta-asemakaava

Rantaviivan pituus [km]

Rakennuspaikat [lkm]

Omarantaiset

Ei-omarantaiset

Lomarakennuspaikat [lkm]

Omarantaiset

Ei-omarantaiset


Aluevaraukset	Pinta-ala [ha]	Pinta-ala [%]	Kerrosala [k-m ²]	Tehokkuus [e]	Pinta-alan muut. [ha +/-]	Kerrosalan muut. [k-m ² +/-]
Yhteensä	40,4162	100,0	0		0,0000	0
A yhteensä						
P yhteensä						
Y yhteensä						
C yhteensä						
K yhteensä						
T yhteensä						
V yhteensä	0,0000		0		-3,1606	0
R yhteensä						
L yhteensä	37,8252	93,6	0		0,5790	0
E yhteensä	2,5910	6,4	0		2,5816	0
S yhteensä						
M yhteensä						
W yhteensä						


Maanalaiset tilat	Pinta-ala [ha]	Pinta-ala [%]	Kerrosala [k-m ²]	Pinta-alan muut. [ha +/-]	Kerrosalan muut. [k-m ² +/-]
Yhteensä					


Rakennussuojelu	Suojellut rakennukset		Suojeltujen rakennusten muutos	
	[lkm]	[k-m ²]	[lkm +/-]	[k-m ² +/-]
Yhteensä				

Alamerkinnot

Aluevaraukset	Pinta-ala [ha]	Pinta-ala [%]	Kerrosala [k-m ²]	Tehokkuus [e]	Pinta-alan muut. [ha +/-]	Kerrosalan muut. [k-m ² +/-]
Yhteensä	40,4162	100,0	0		0,0000	0
A yhteensä						
P yhteensä						
Y yhteensä						
C yhteensä						
K yhteensä						
T yhteensä						
V yhteensä	0,0000		0		-3,1606	0
VP	0,0000		0		-3,1606	0
R yhteensä						
L yhteensä	37,8252	93,6	0		0,5790	0
L					-0,3756	0
Kadut	20,1620	53,3	0		19,1121	0
Kev.liik.kadut	0,0485	0,1	0		0,0485	0
LT	17,0997	45,2	0		-18,7210	0
LP	0,5150	1,4	0		0,5150	0
E yhteensä	2,5910	6,4	0		2,5816	0
ET	0,0000		0		-0,0094	0
EV	2,5910	100,0	0		2,5910	0
S yhteensä						
M yhteensä						
W yhteensä						

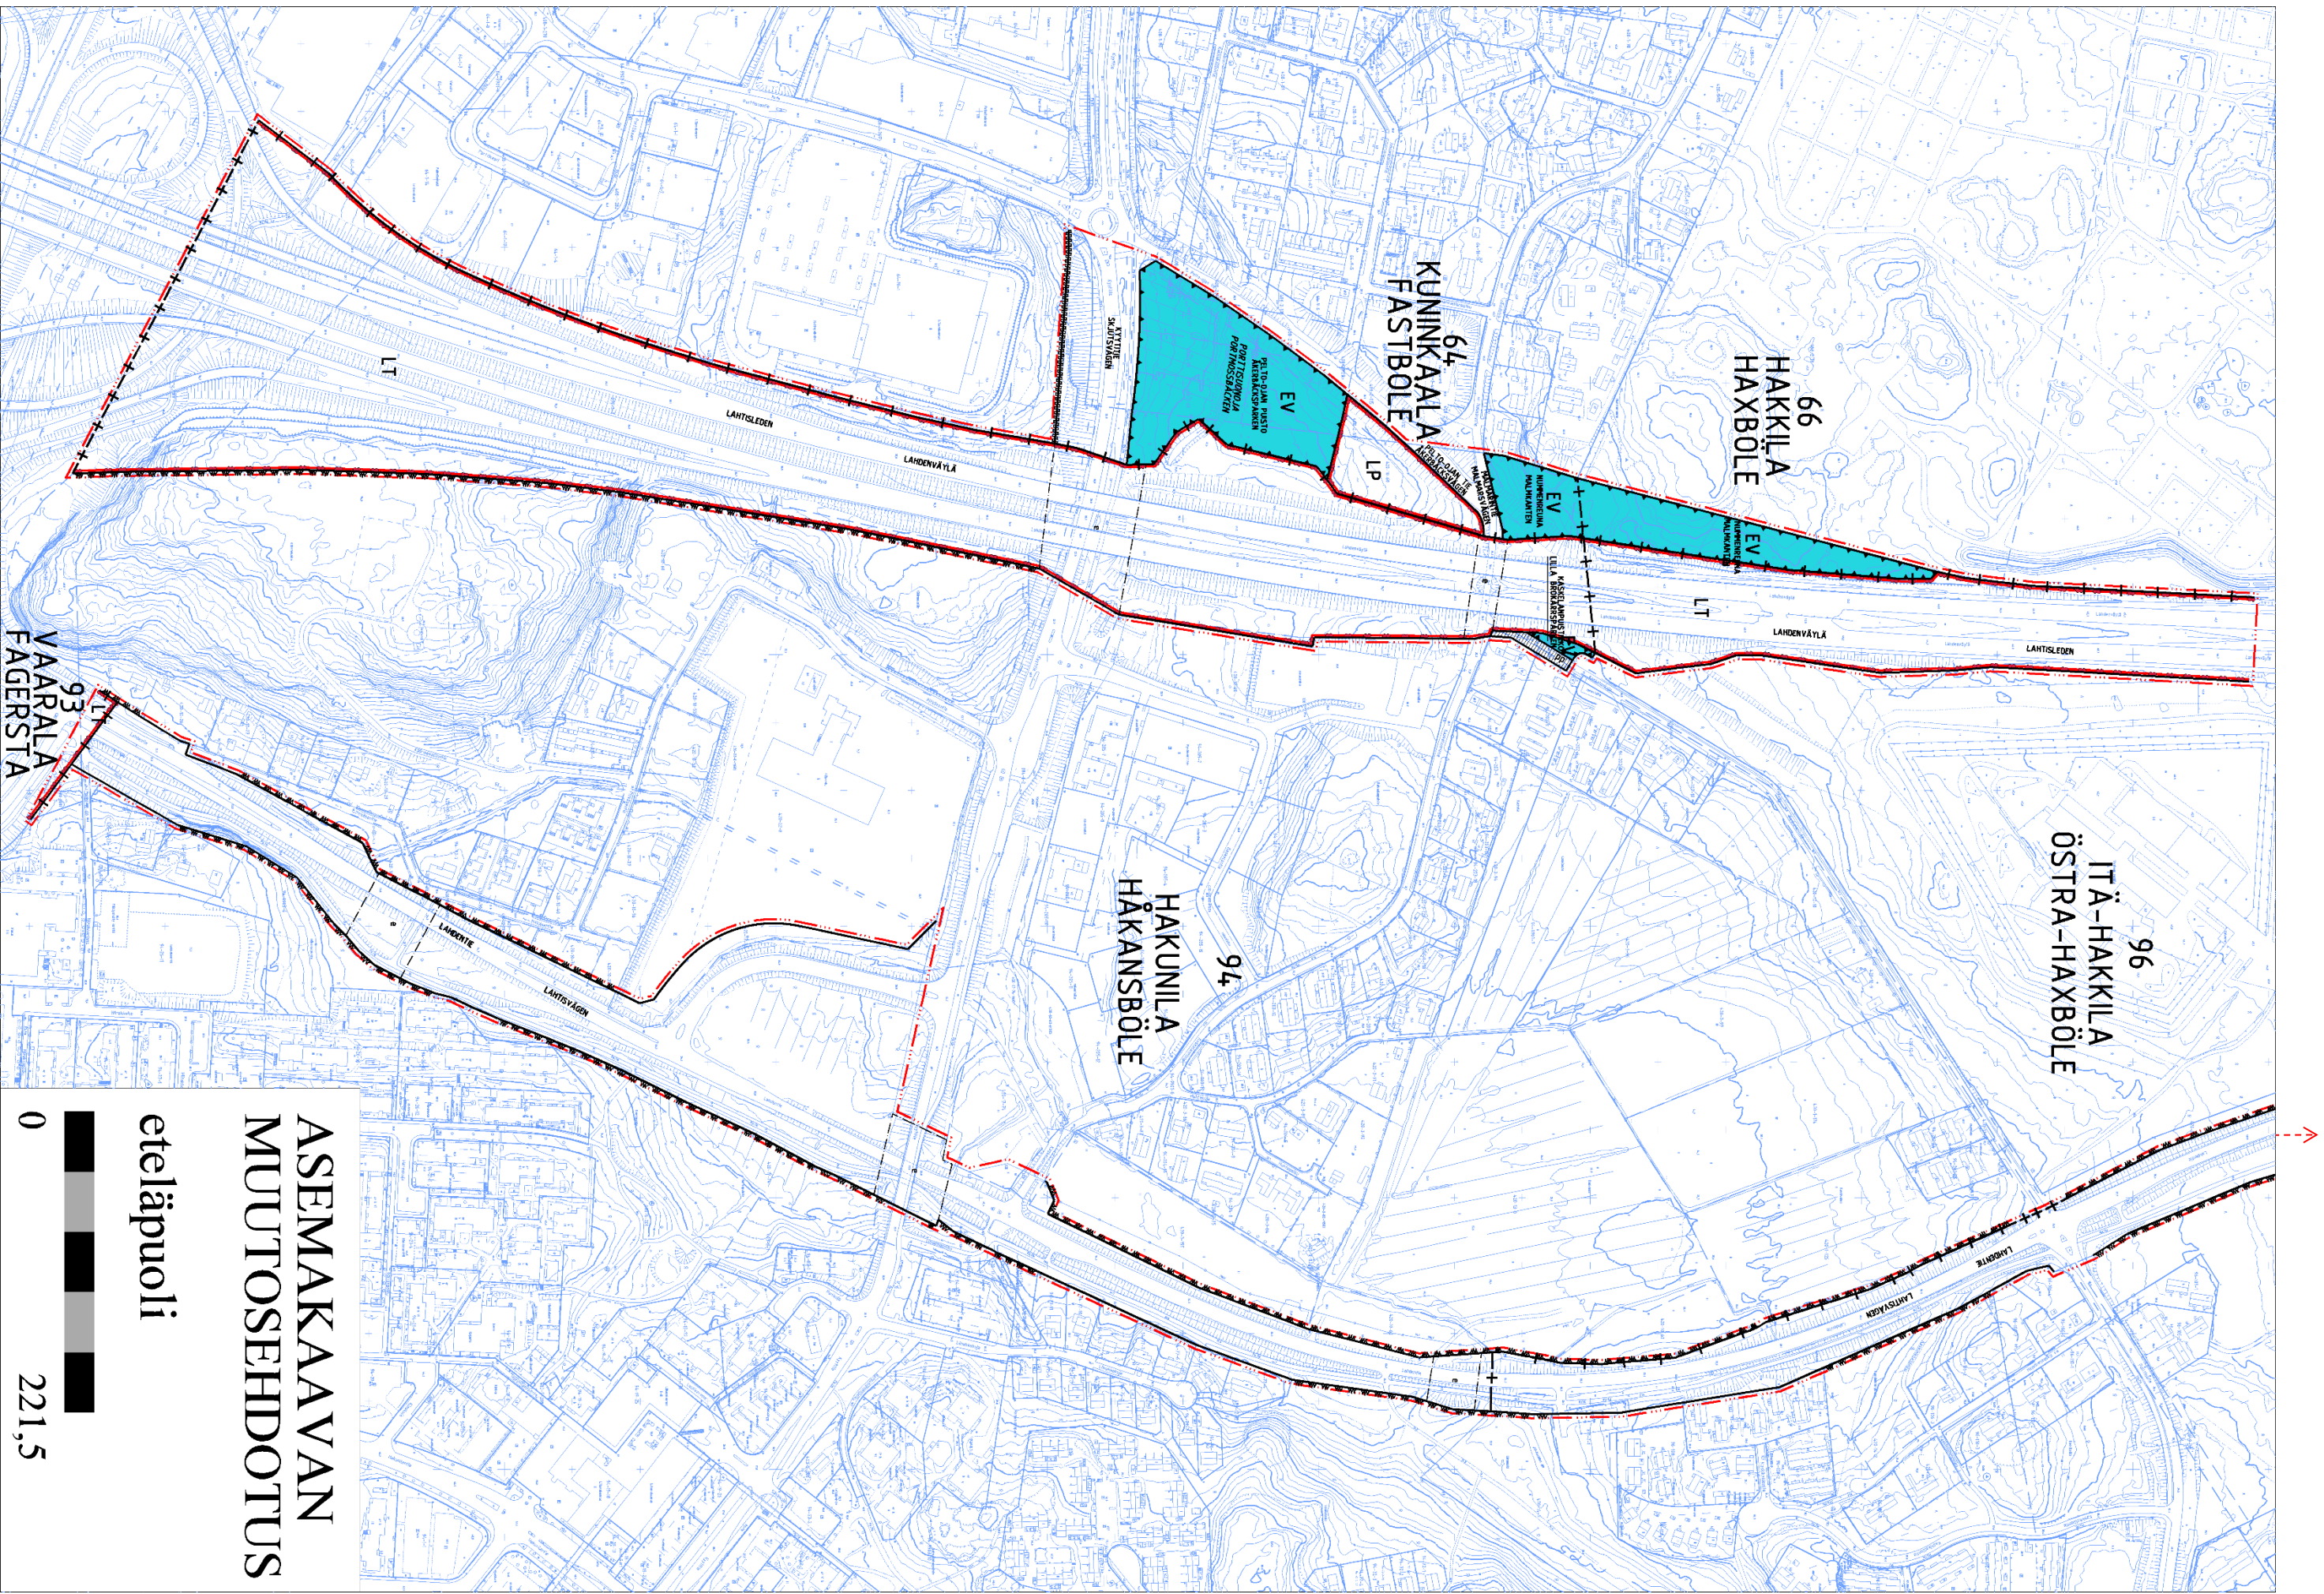


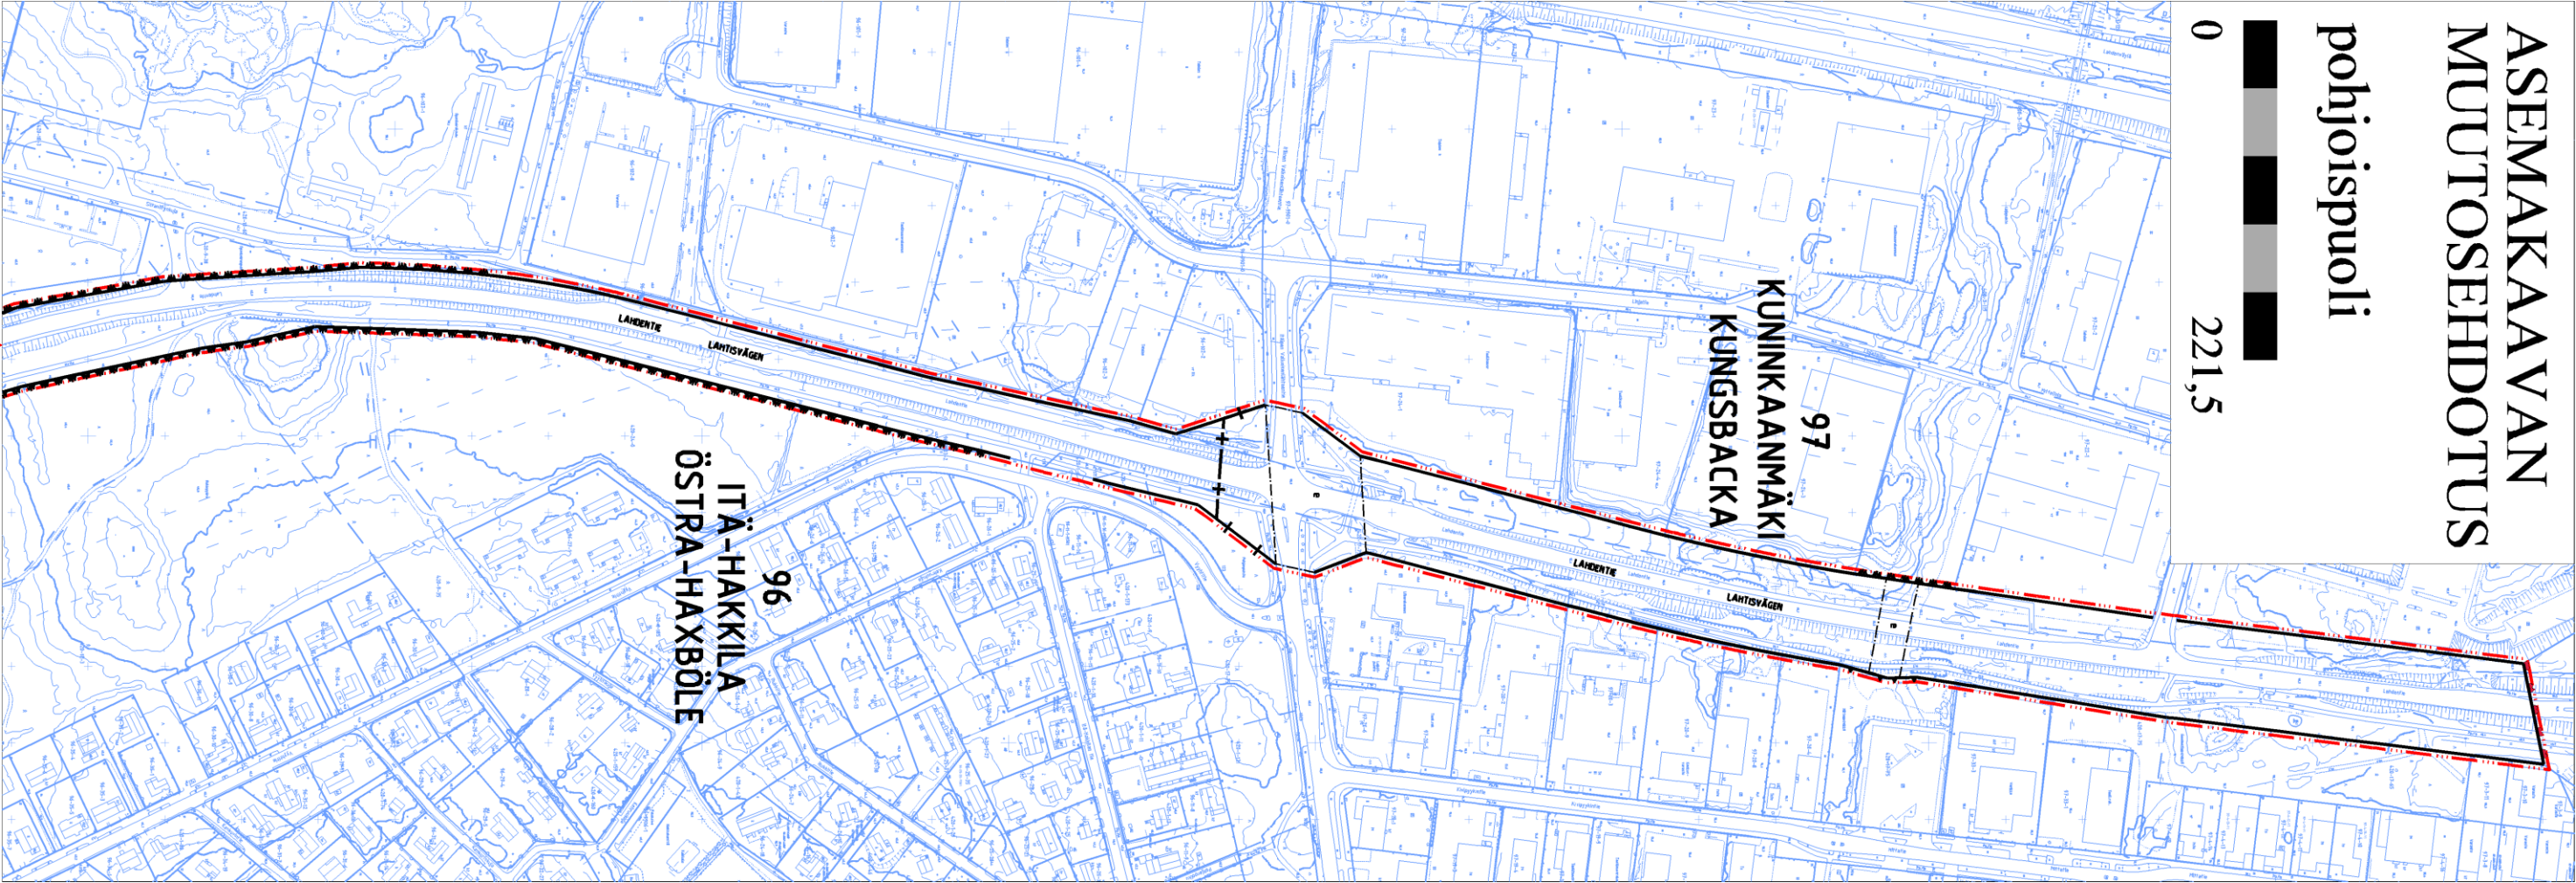

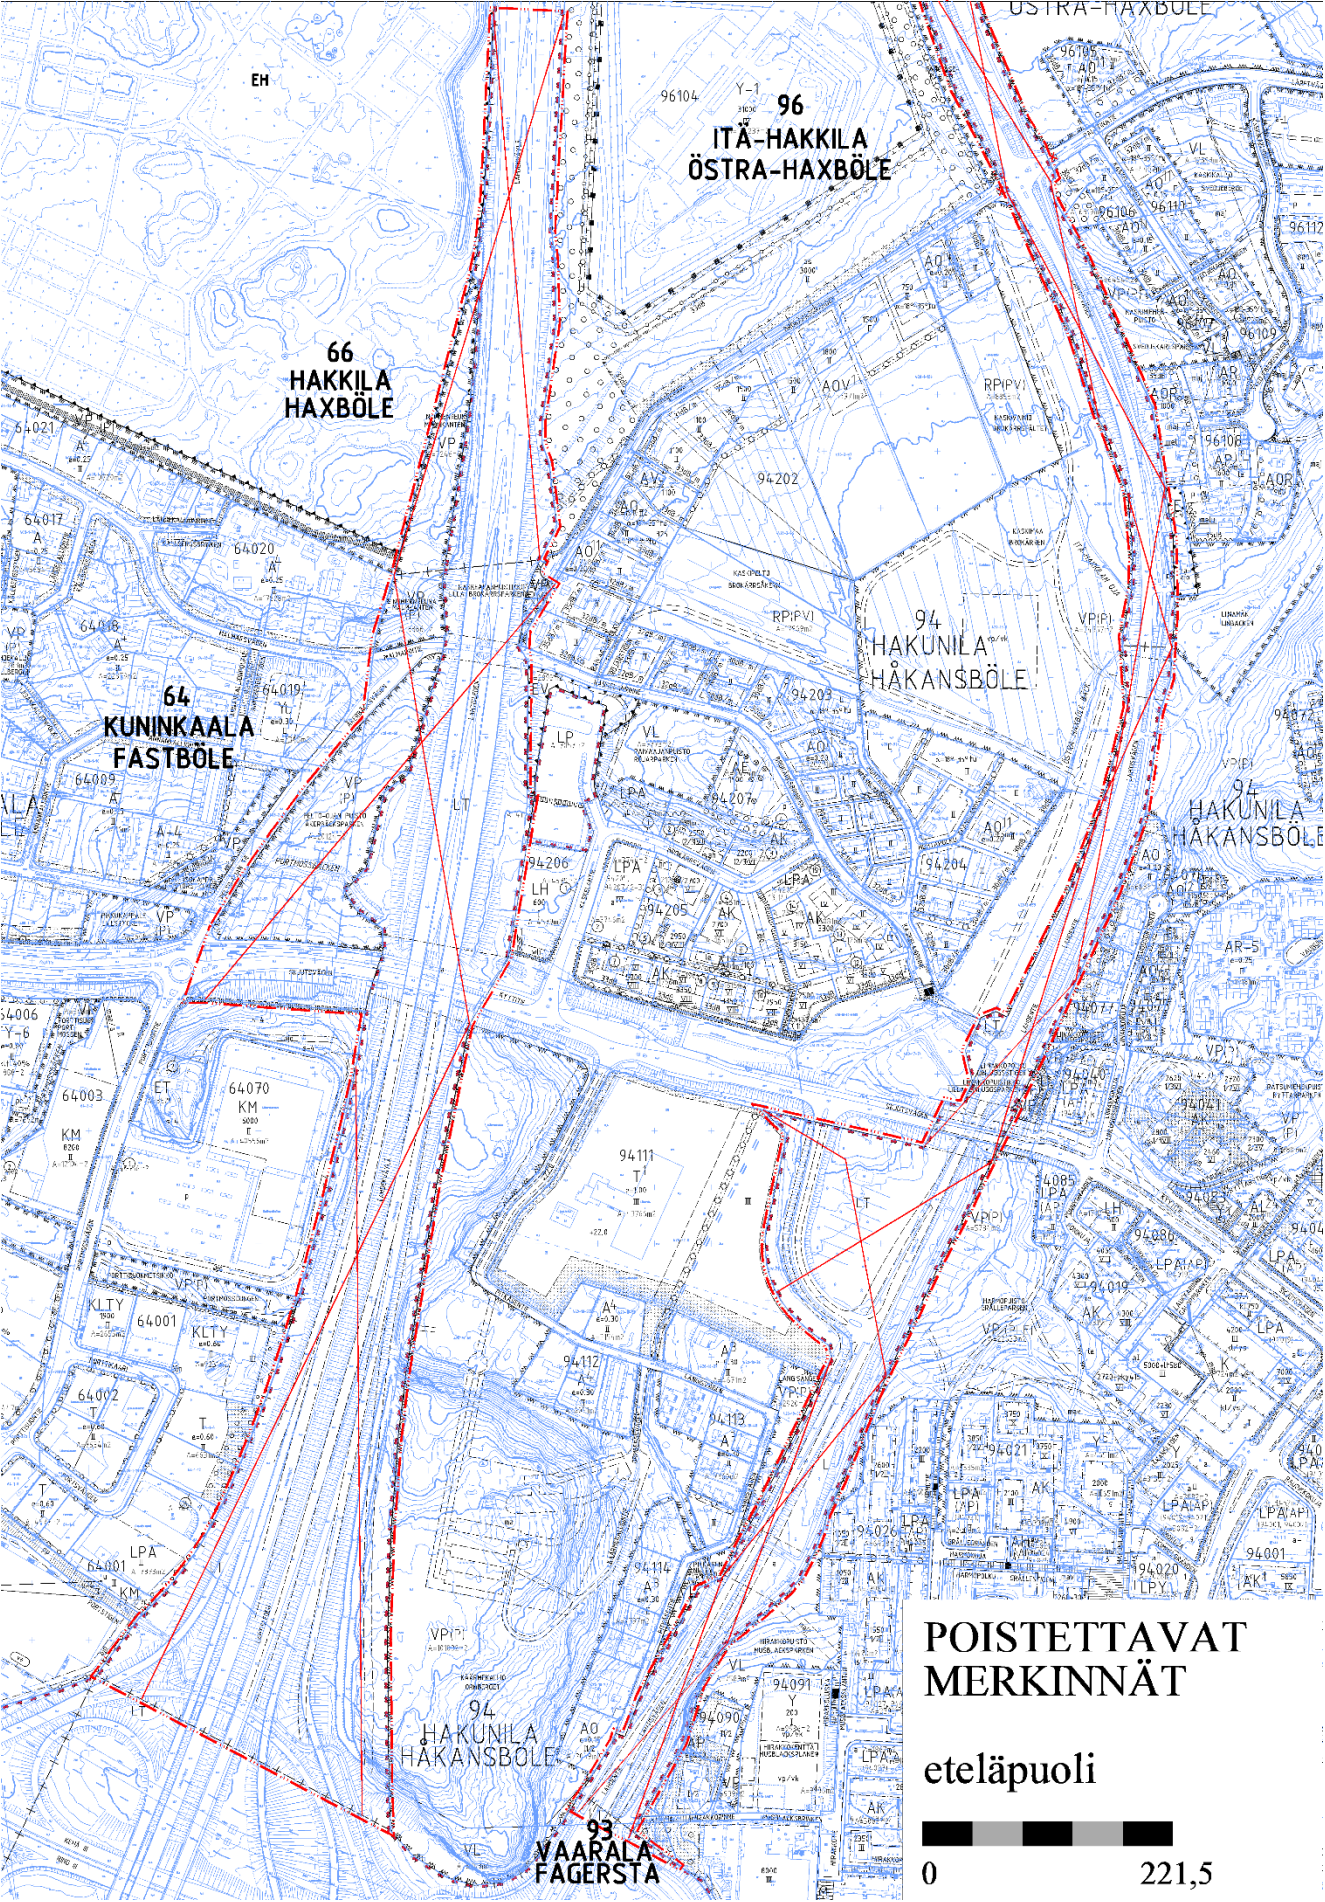

POISTETTAVAT
MERKINNÄT

pohjoispuoli

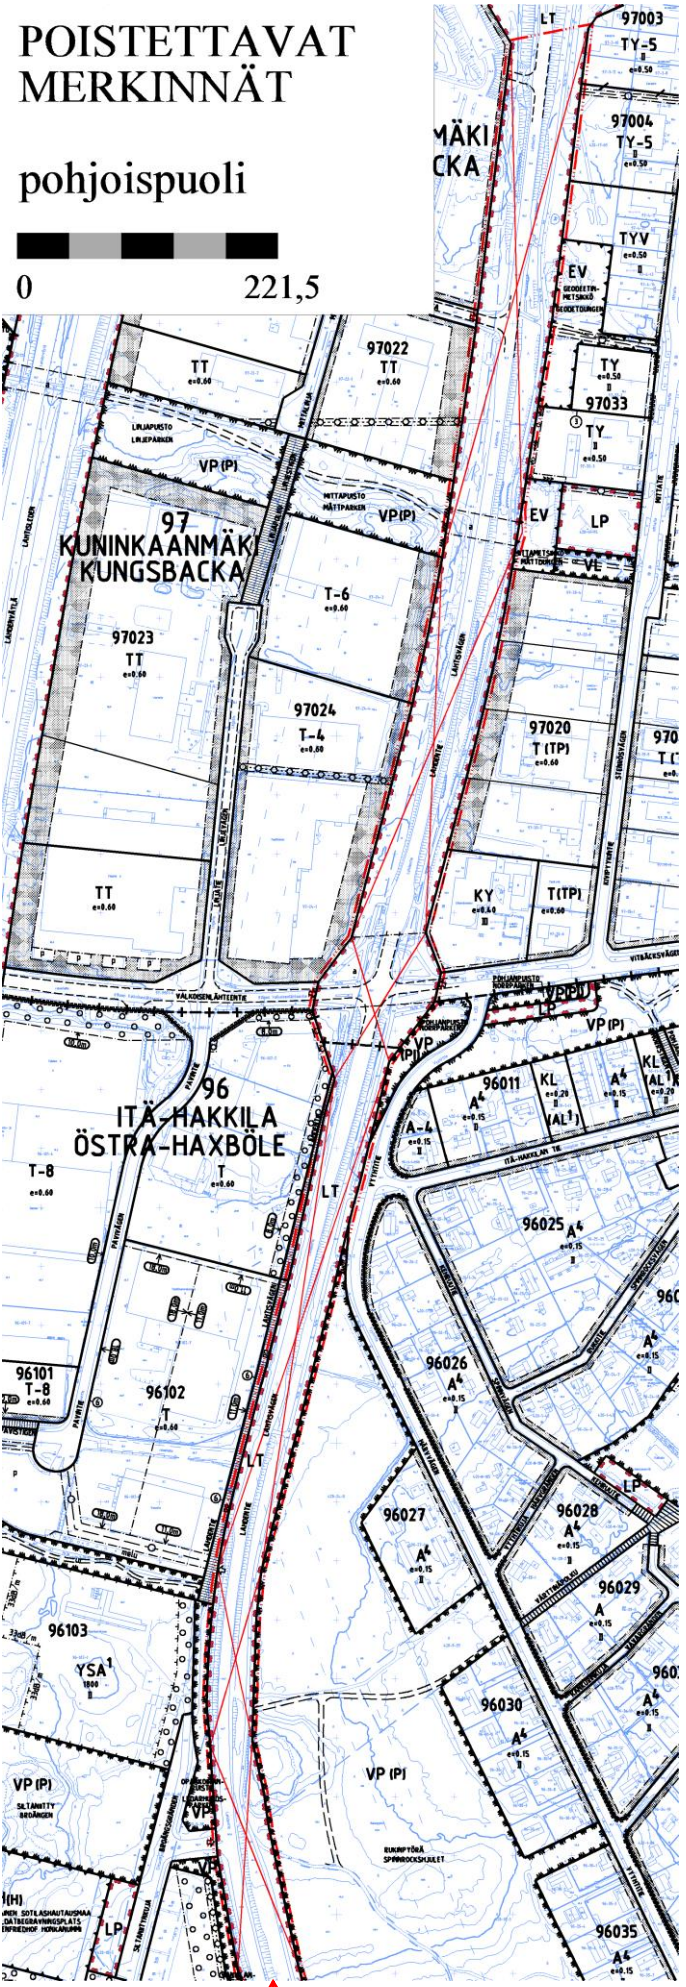

Kaava-alueen numero
Planområdets nummer

002311

Päiväys
Datum

20.11.2017

Pohjakarttalehtien numerot 1 / 2
Baskartbladens nummer684504-05, 685504-05,
686505, 687505, 688505


Vantaan kaupunki

**LAHDENVÄYLÄN
VAIHTOPYSÄKIT**

Asemakaavan muutos

Kaupunginosa 97, Kuninkaanmäki
Katualueet.Kaupunginosa 96, Itä-Hakkila
Katu- ja liikennealueet.Kaupunginosa 94, Hakunila
Katu- ja liikennealueet.Kaupunginosa 93, Vaarala
Liikennealueet.Kaupunginosa 66, Hakkila
Erityisalueet.Kaupunginosa 64, Kuninkaala
Katu-, liikenne- ja erityisalueet.

1:2000

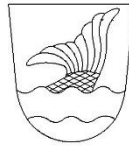

Vanda stad

**LAHTISLEDEN
VÄXELSTOPPAR**

Ändring av detaljplanen

Stadsdel 97, Kungsbacka
Gatuområdena.Stadsdel 96, Östra-Haxböle
Gatu- och trafikområdena.Stadsdel 94, Håkansböle
Gatu- och trafikområdena.Stadsdel 93, Fagersta
Trafikområdena.Stadsdel 66, Haxböle
Specialområdena.Stadsdel 64, Fastböle
Gatu-, trafik- och specialområdena.

1:2000

ASEMAKAAVAMERKINTÖJÄ JA -MÄÄRÄYKSIÄ:

3 m kaava - alueen rajan ulkopuolella oleva viiva.



Maantien alue.



Yleinen pysäköintialue.




Suojaviheralue.




Kaupunginosan raja.



Korttelin, korttelinosan ja alueen raja.

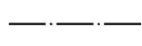

Osa - alueen raja.

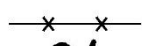

Risti merkinnän päällä osoittaa merkinnän poistamista.



Kaupunginosan numero.


Kaupunginosan nimi.

LAHDENTIE


Kadun, tien, katuaukion, torin, puiston tai muun yleisen alueen nimi.

PORTTISUONOJA


Korttelin, korttelinosan, alueen tai alueen osan nimi.

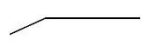


Viiteviiva osoittaa alueen, jota merkintä koskee.

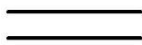


Katu.

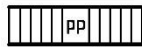

Jalankululle ja polkupyöräilylle varattu katu.

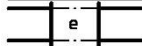

Eritasoristeys.

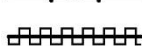

Katualueen rajan osa, jonka kohdalta ei saa järjestää ajoneuvoliittymää.

TONTTIJAKO

Tämän asemakaavan alueella oleviin kortteleihin on laadittava erillinen tonttijako, ellei kaavamerkinnoin ole toisin osoitettu.

DETALJPLANE BETECKNINGAR OCH -BESTÄMMELSER:

Linje 3 m utanför planområdets gräns.

Område för landsväg.

Område för allmän parkering.

Skyddsgrönområde.

Stadsdelsgräns.

Kvarters-, kvartersdels- och områdesgräns.

Gräns för delområde.

Kryss på beteckning anger att beteckningen slopas.

Stadsdelsnummer.

Stadsdelens namn.

Namn på gata, väg, öppen plats, torg, park eller annat allmänt område.

Namn på kvarteret, del av kvarteret, området eller del av området.

Hänvisningslinjen visar området som beteckningen gäller.

Gata.

För gång- och cykeltrafik reserverad gata.

Planskild korsning.

Del av gatuområdes gräns där in- och utfart är förbjuden.

TOMTINDELNING

För kvarteren på denna detaljplans område skall en separat tomtindelning göras, om inte via planbeteckningar annat bestämts.

Maankäytön, rakentamisen ja ympäristön
toimiala
Kaupunkisuunnittelu

Verksamhetsområdet för markanvändning, byggnad
och miljö
Stadsplaneringen

Kaupunkimittaus

Asemakaavan pohjakartta täyttää
sille asetetut vaatimukset.

Tasokoordinaatisto
ETRS-GK25,
korkeusjärjestelmä
N2000.

Stadsmätning

Baskartan för detaljplanen uppfyller de krav
som ställs på den.

Plankoordinatsystemet
ETRS-GK25,
höjdsystemet
N2000.

Hyväksytty kaupunginvaltuustossa __ / __ 20__

Godkänd av stadsfullmäktige __ / __ 20__

