



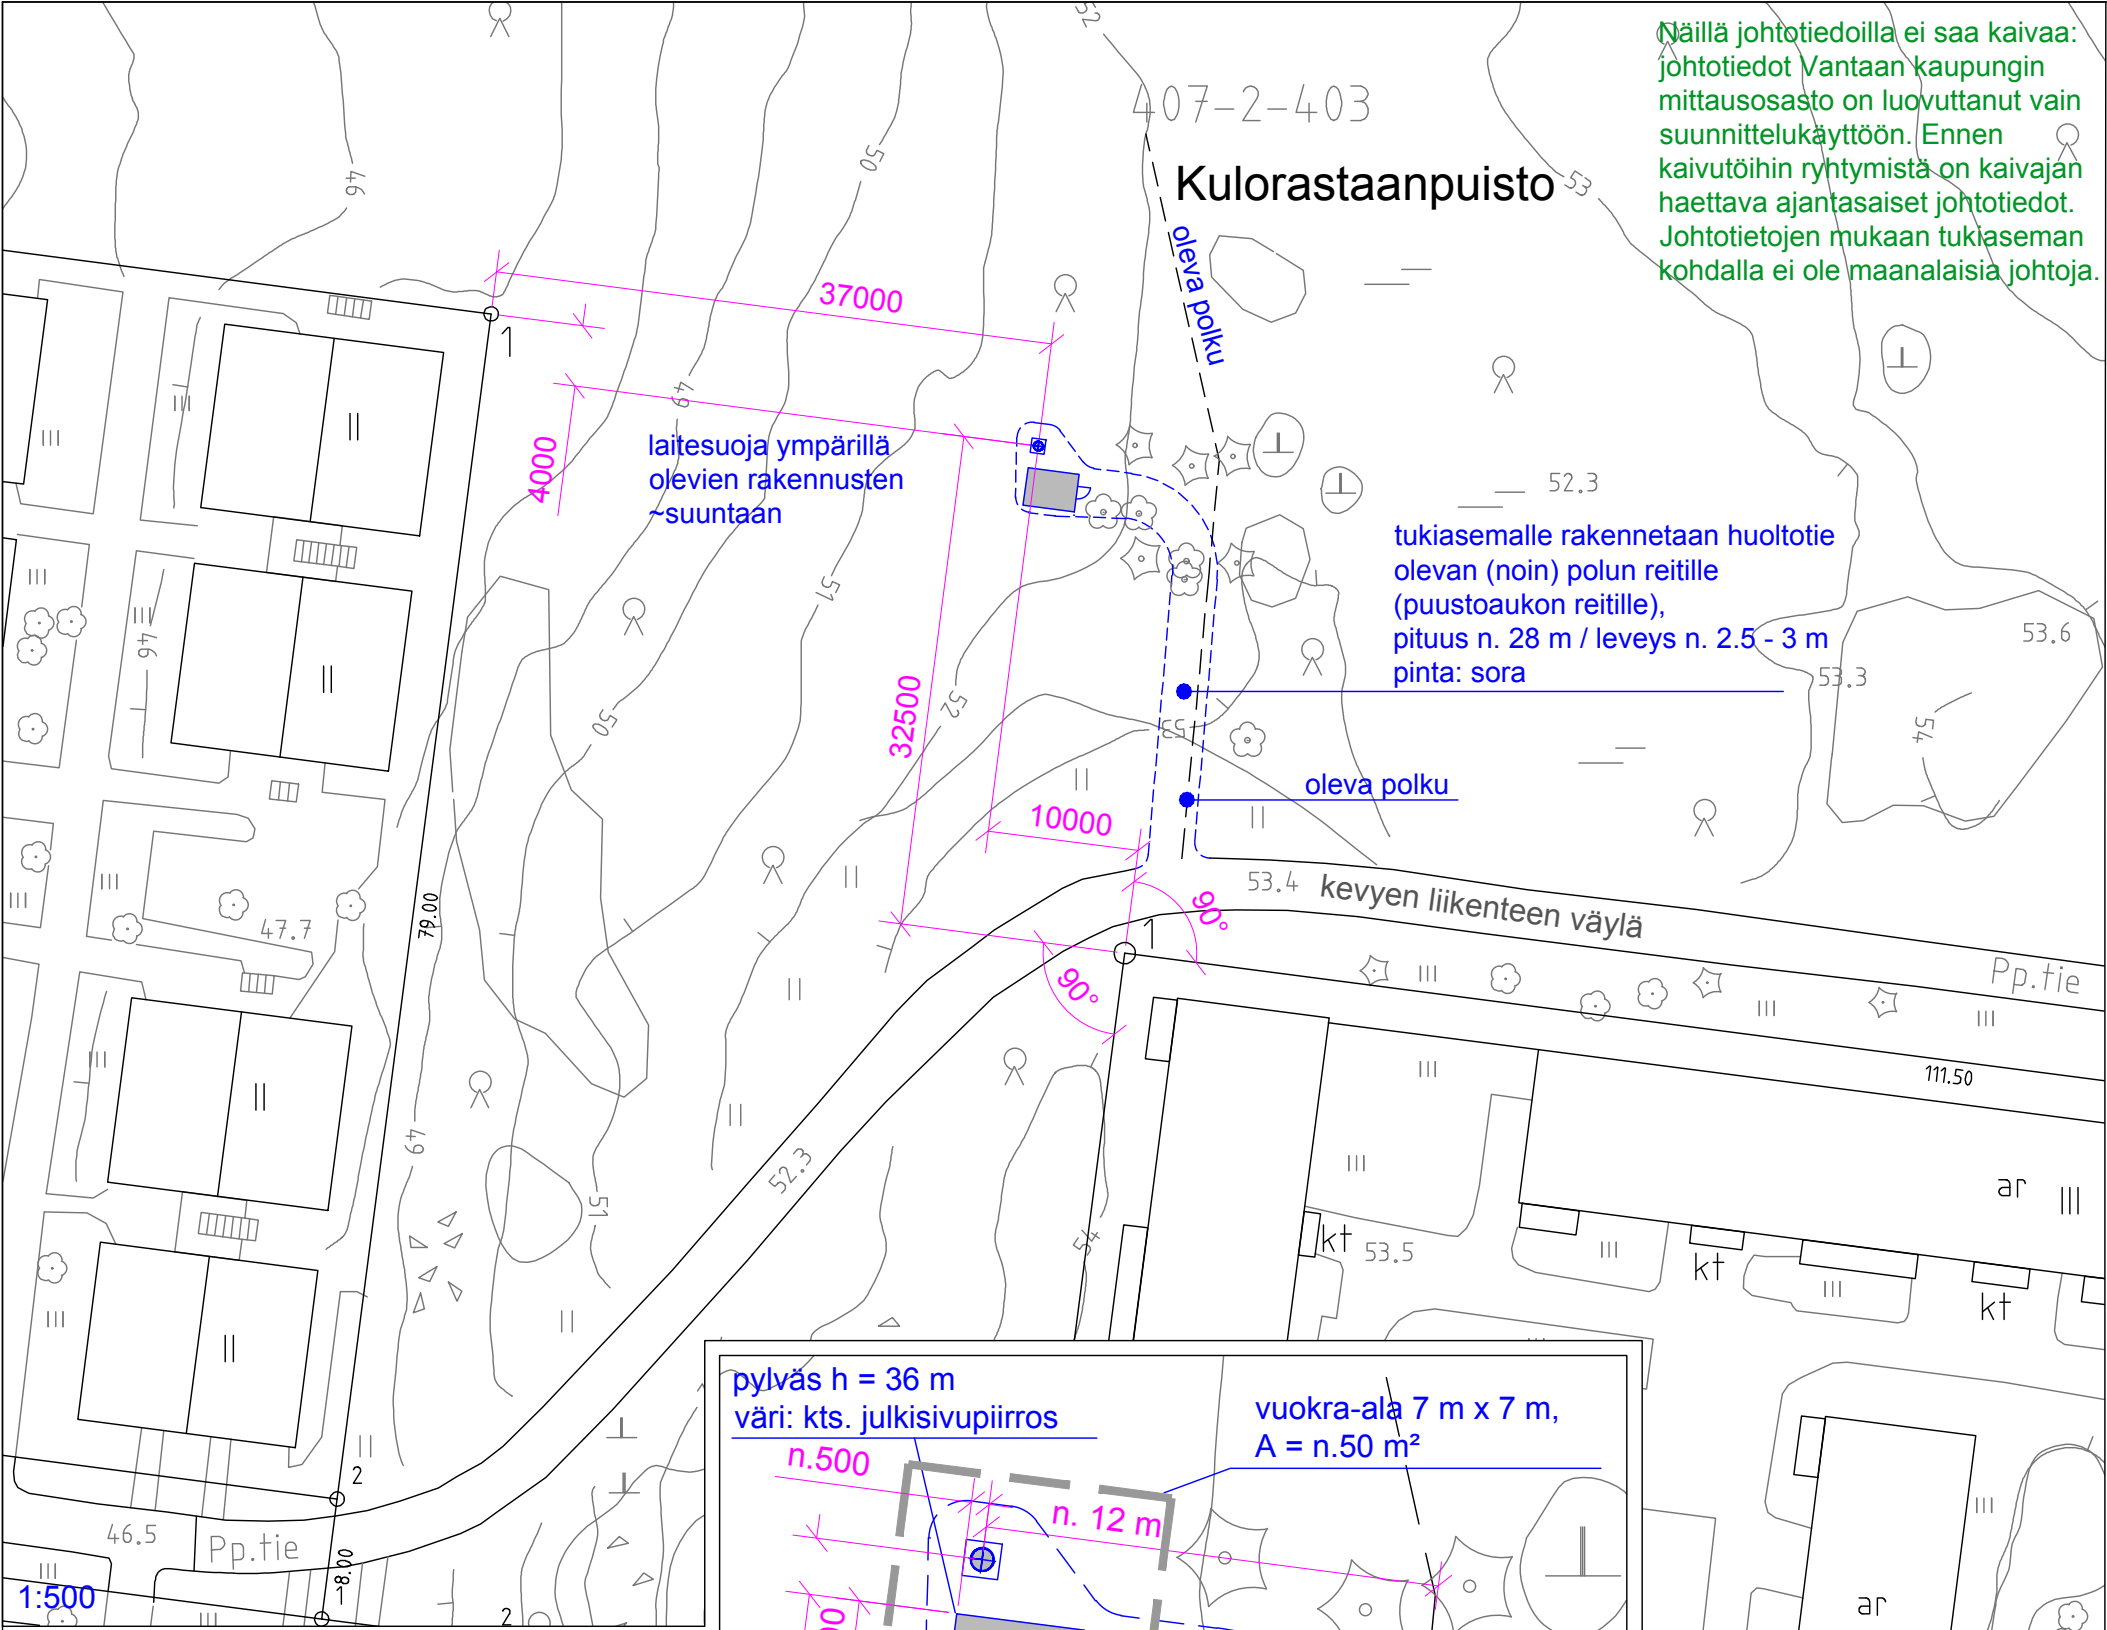


Näillä johtotiedoilla ei saa kaivaa: johtotiedot Vantaan kaupungin mittausosasto on luovuttanut vain suunnittelukäyttöön. Ennen kaivutöihin ryhtymistä on kaivajan haettava ajantasaiset johtotiedot. Johtotietojen mukaan tukiaseman kohdalla ei ole maanalaisia johtoja.

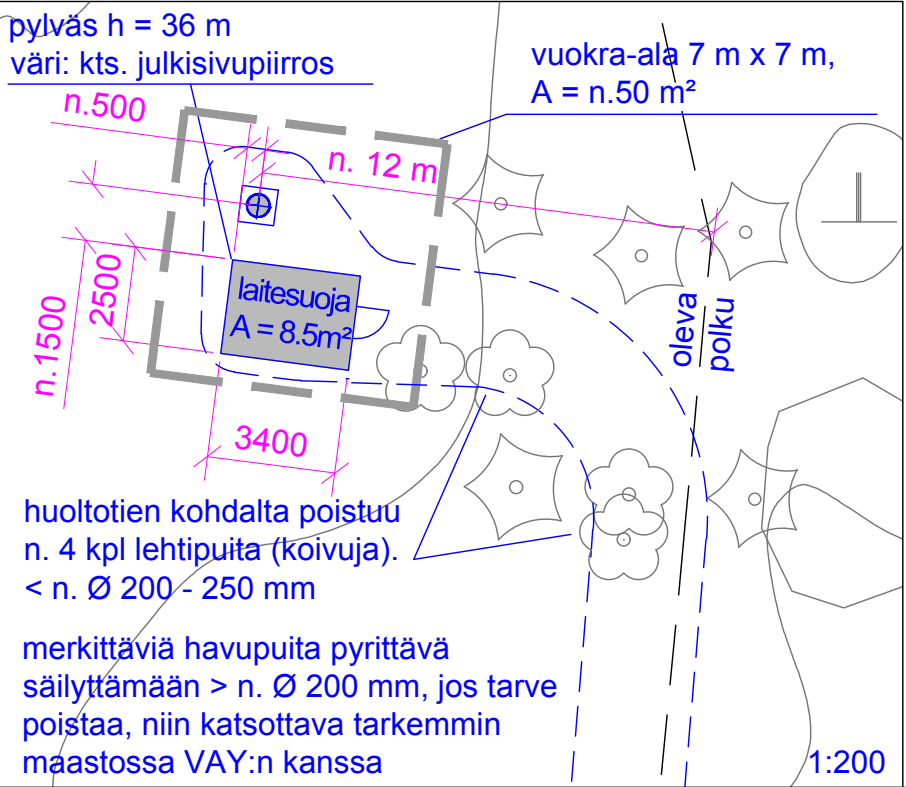

Matkaviestintukiaseman rakentamisessa on otettava huomioon Vantaan kaupungin maankäytön ja viheralueyksikön lausunto.

Kulomäki, pylväs h = 36 m
z = +51.8 m (maanpinnan korkeus merenpinnasta, korkeusjärjestelmä N2000)

	pylvään keskipist. koordinaatit	
	p	i
ETRS-GK25	6 692 677.3	25 503 346.3
KKJ yhtenäiskoord. (YKJ)	6 694 382.8	3 393 094.5
KUNTA: no 92 Vantaa		
KYLÄ: no 407		
TILA: r:no 2:403 Stenbacka		
vuokra-ala = n.50 m ²		

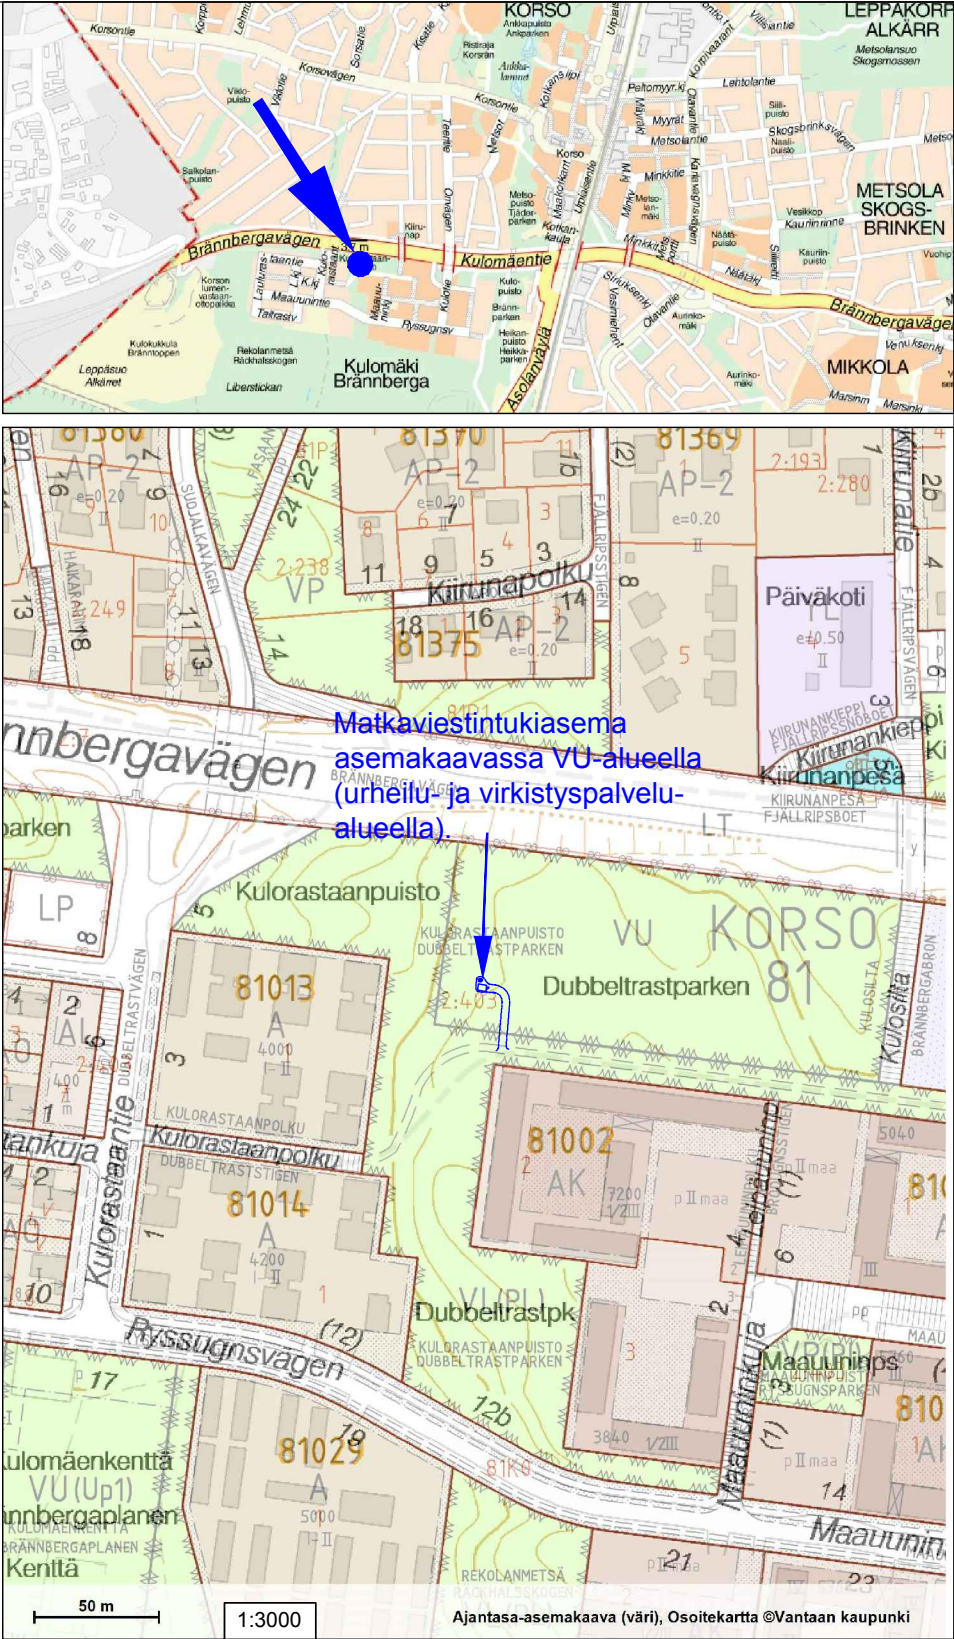

(Vantaan kaupungin aluejakokartalla: kaupunginosa 81 Korso)

Kauposa / Kylä 407	Kortteli/Tila Stenbacka	Tontti/RNo 2:403		
Rakennustoimenpide UUDISRAKENNUS/ERILLISLAITE	Pvm. 15.9.2017	Piirustustaji PAAPIIRUSTUS	Juokseva nro 1	
Kohteen nimi ja osoite Matkaviestintukiasema tunnus: Kulomäki Kulorastaanpolku (Kulorastaanpuisto) 01450 VANTAA		Piirustuksen sisältö ASEMAPIIRROS Pylvään ja laitesuojan sijainti Pylväs, h = 36 m / laitesuoja, A = 8.5 m ² (julkisivuverhouksen kanssa, A = n.9.5 m ²)		Mittakaava 1:500 Piir. koko A3
Suunnittelija Sito Oy, Ari Ervasti		Piirt. AE	Suunnitteluala ARK	Rev.
Pääsuunnittelija Sito Oy, Ins Jukka Andersson			Numero 01	

Riippuen eri pylvästoimittajien mallista:
Ristikko-osien muoto (kolmio tai neliö) ja ristikko-osan (kolmion tai neliön) sivun pituus vaihtelee noin 500 - 700 mm välillä.
Putkiosien halkaisija vaihtelee noin 500 - 800 mm välillä.
Ristikko-osuus pylvään päässä on 12 - 18 metriä (kuitenkin pylvään koko pituus pysyy samana).
Pylvästoimittajan rakennesuunnittelija mitoittaa ja suunnittelee pylvään rakenteen tarkemmin rakennepiirustuksessaan.

Väri, pylvään ristikko-osat ja kiipeilytikas
ristikko-osien kohdalla:
- sinkitty (väri "vaalea harmaa, sinkitty")




Väri, pylvään putkiosat, kiipeilytikas ja
kiipeilyesteet putkiosien kohdalla:
- RAL 7024 grafiitti harmaa




Värit, laitesuoja:
- kts. tarkempi väriyssuunnitelma
laitesuojan omasta
julkisivupiirustuksesta,
(RAL 7024 grafiitti harmaa)



Tulostetut värisävyt voivat
tulostusteknisistä syistä poiketa
hieman oikeasta sävystä.

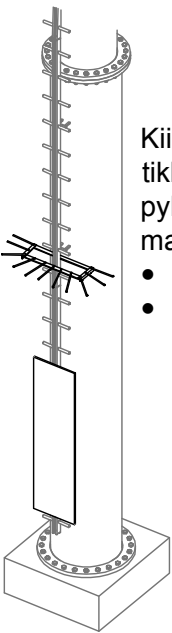






Kiipeilyesteet
tikkaaseen (2 kpl)
pylvästoimittajan
malliston mukaan:
• piikkieste
• ja levy

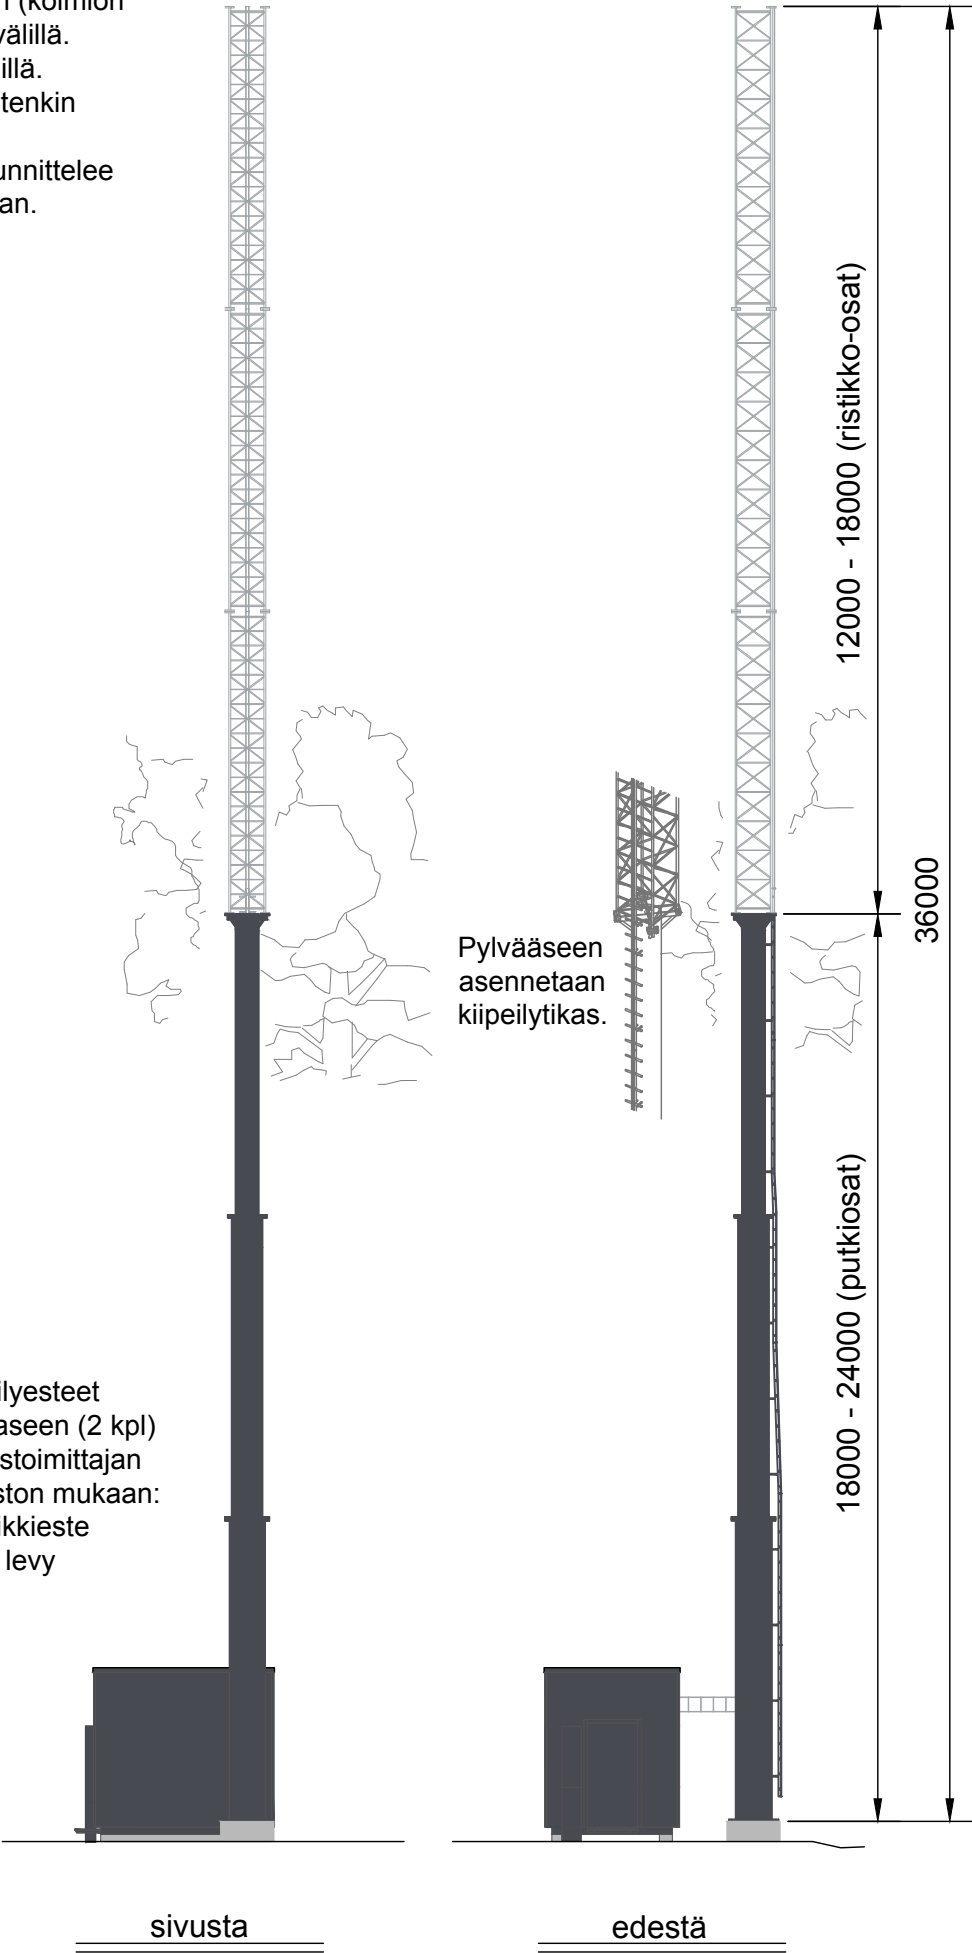

(Vantaan kaupungin aluejakokartalla: kaupunginosa 81 Korso)

Kaup.osa / Kylä 407	Kortteli/Tila Stenbacka	Tontti/RNo 2:403			
Rakennustoimenpide UUDISRAKENNUS/ERILLISLAITE		Pvm. 15.9.2017	Piirustustyyppi PAAPIIRUSTUS	Juokseva nro 2	
Kohteen nimi ja osoite Matkaviestintukiasema tunnus: Kulomäki Kulorastaanpolku (Kulorastaanpuisto) 01450 VANTAA			Piirustuksen sisältö JULKISIVUT / PYLVÄÄN PÄÄMITAT Värisävyt Pylväs, h = 36 m / laitesuoja, A = 8.5 m2 (julkisivuverhouksen kanssa, A = n.9.5 m2)	Mittakaava 1:150	Piir. koko A3
SITO			Piirt. AE	Suunnitteluala ARK	Numero 02
Suunnittelija Sito Oy, Ari Ervasti		Pääsuunnittelija Sito Oy, Ins Jukka Andersson		Rev.	

TULO- JA POISTOILMARITILÄN SIIJOITUS JULKISIVUSSA TARVITTAESSA
RAKENNUSPAIKAN **ILMANSUUNTIEN MUKAAN** (ESIM. TULOILMA POHJOISEN
PUOLELTA / NS. "KYLMEMMÄSTÄ" ILMANSUUNNASTA).

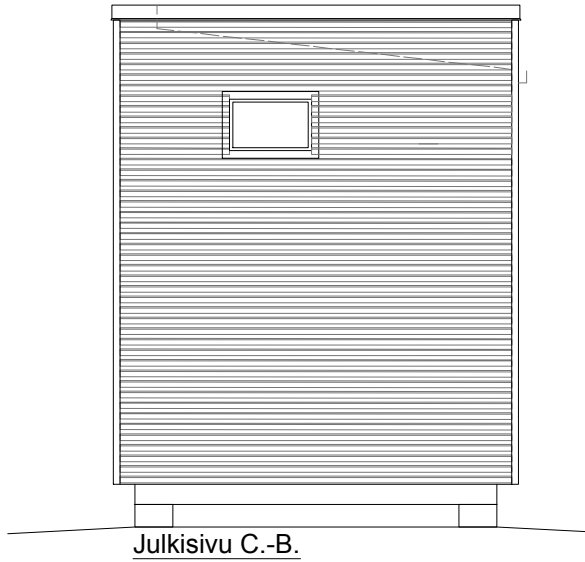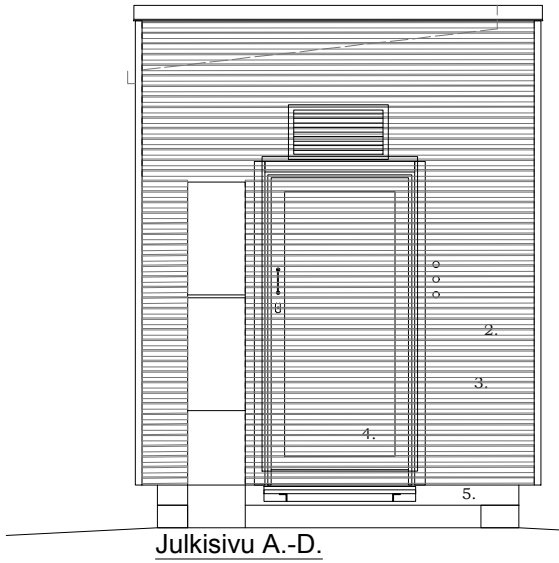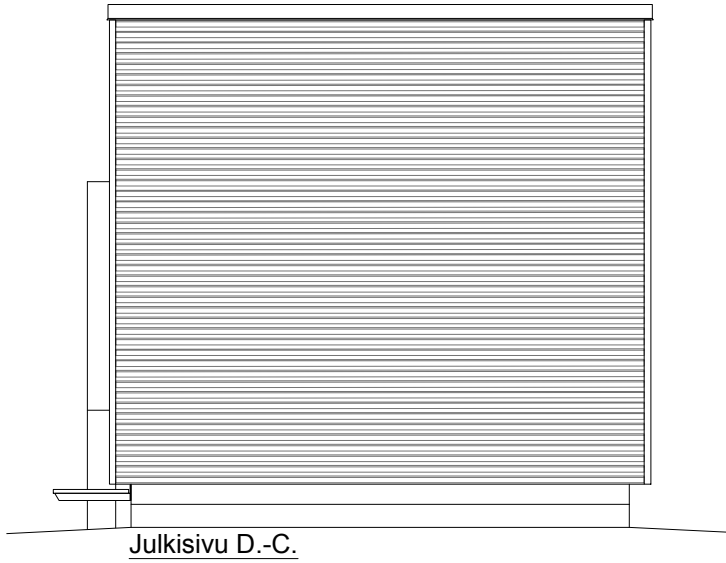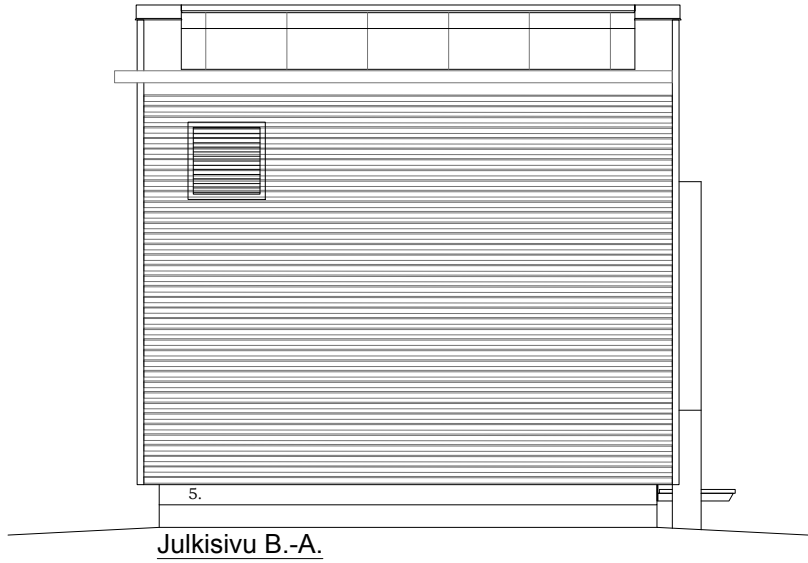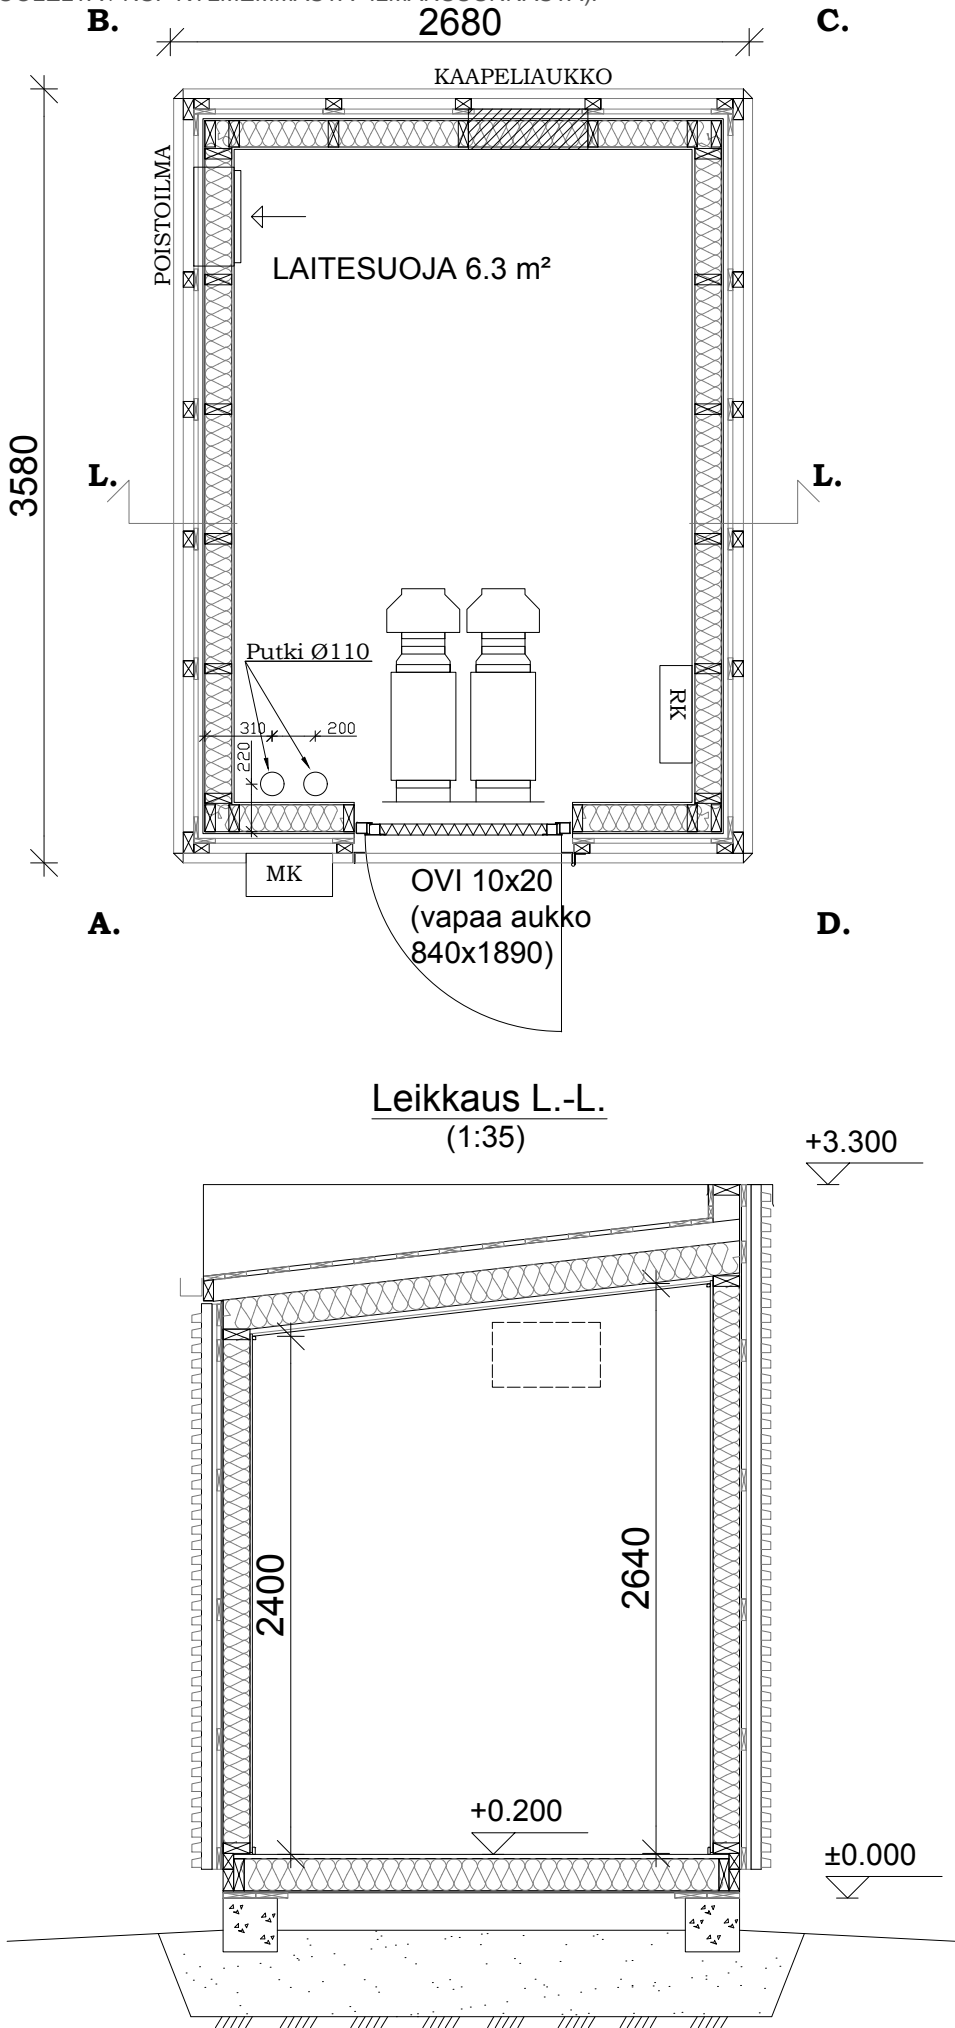

1. KONESAUMATTU PELTI
2. PELTI
3. PUURIMA
4. TERÄSOVI
5. PELTILISTAT

- VÄRI RR23 tumma harmaa
VÄRI RR23 tumma harmaa
VÄRI RAL 7024 grafiitti harmaa
VÄRI RR23 tumma harmaa
VÄRI RR23 tumma harmaa

ALAPOHJA U-ARVO 0,29 W/m²K

YLÄPOHJA U-ARVO 0,26W/m²K

- PERUSTUSPALKKI
PAINEKYLLÄSTETTY LAUTA
VANERI
ERISTYS 150mm (RUNKO 48x148 k400)
TERVAPAPERI
LATTIALEVY OSB3 22mm
MUOVIMATTO

- KONESAUMATTU PELTI
RUOTEET
ALUSKATE
TUULETUSRAKO
ERISTYS 150mm (NR-VAARNAPALKKI k900)
HÖYRYNSULKU
HARVALAUDOITUS
MELAMIINIPINTAINEN LASTULEVY 12mm

ULKOSEINÄ U-ARVO 0,29 W/m²K

- PUURITILÄVERHOUS
PELTI
TUULETUSRAKO(NAULAUSRIMA)
TUULENSUOJALEVY
ERISTYS 125mm (RUNKO 48x123 k600)
HÖYRYNSULKU
MELAMIINIPINTAINEN LASTULEVY 12mm

- PINTA-ALA 8.5 m²
(pinta-ala puuritiäverhouksen kanssa n.9.5 m²)
TILAVUUS 22.6 m³

PALOLUOKKA P3

(Vantaan kaupungin aluejakokartalla: kaupunginosa 81 Korso)

Kaup. osa / Kylä 407	Kortteli/Tila Stenbacka	Tontti/RNo 2:403		
Rakennustoimenpide UUDISRAKENNUS/ERILLISLAITE	Pvm. 15.9.2017	Piirustustyyppi PAAPIIRUSTUS	Juokseva nro 3	
Kohteen nimi ja osoite Matkaviestintukiasema tunnus: Kulomäki Kulorastaaupolku (Kulorastaaupisto) 01450 VANTAA		Piirustuksen sisältö LAITESUOJAPIIRROS Pohja, leikkaus ja julkisivu Mini city vasen puurimaverhouk (laitesuoja elementtirakenteinen)	Mittakaava 1:50 Piir. koko A3	
Oy ESARI Ab Veikontie 3 69600 Kaustinen Suunnittelija Esari Oy, Ri Jonas Knutar		Piir. JK n / AE	Suunnitteluala ARK	Numero 03
				Rev.