

## Karvinen Anu

---

**Lähetäjä:**  
**Lähetetty:** 21. toukokuuta 2018 9:13  
**Vastaanottaja:** YHT Kirjaamo  
**Aihe:** Valitus katusuunnittelusta Altaintie , 01390 Vantaa  
**Liitteet:** Altaintie katusuunnitelma 2 isompi kuva ruksit valitus.pdf; Altaintie katusuunnitelma 2 isompi kuva ruksit valitus.jpg

Arvoisa vastaanottaja!

Tutkin Vantaan kaupungin hienoa suunnitelmaa Altaintien "kaduttamiseksi". Omistan kiinteistön Altaintie (olen ) kp:n ainoa jäsen, kiinteistö Pilvilinna). Valitan kiinteistön toisen tonttiajoliittymän suunnitelmasta. Tonttiajoliittymä on yhteinen Altaintie kanssa (liitteen karttaan merkitty). Isompi ajoneuvo (öljyauto, nosturiauto, multakuorma-auto jne.) ei tahdo mahtua peruuttamaan sisäpihalle nytkään saati sitten, jos tonttiajoliittymää vieläkin kavennetaan! Suunniteltua viheraluetta on lyhennettävä (liitteen kartta merkitty punaisella ristillä). Toivon tiedonantoa siitä, että tämä valitus on tullut perille, kiitos!


Kunnioittavasti

(s. 1.2.1924)


Valituksen laadinnassa avusti:

, Hki  
tytär (p.)

P.S. Sama karttaliite kahdella tavalla tallennettuna (jpeg ja pdf), kun PickPick-tiedostot eivät aina ole vastaanottajalle avautuneet.

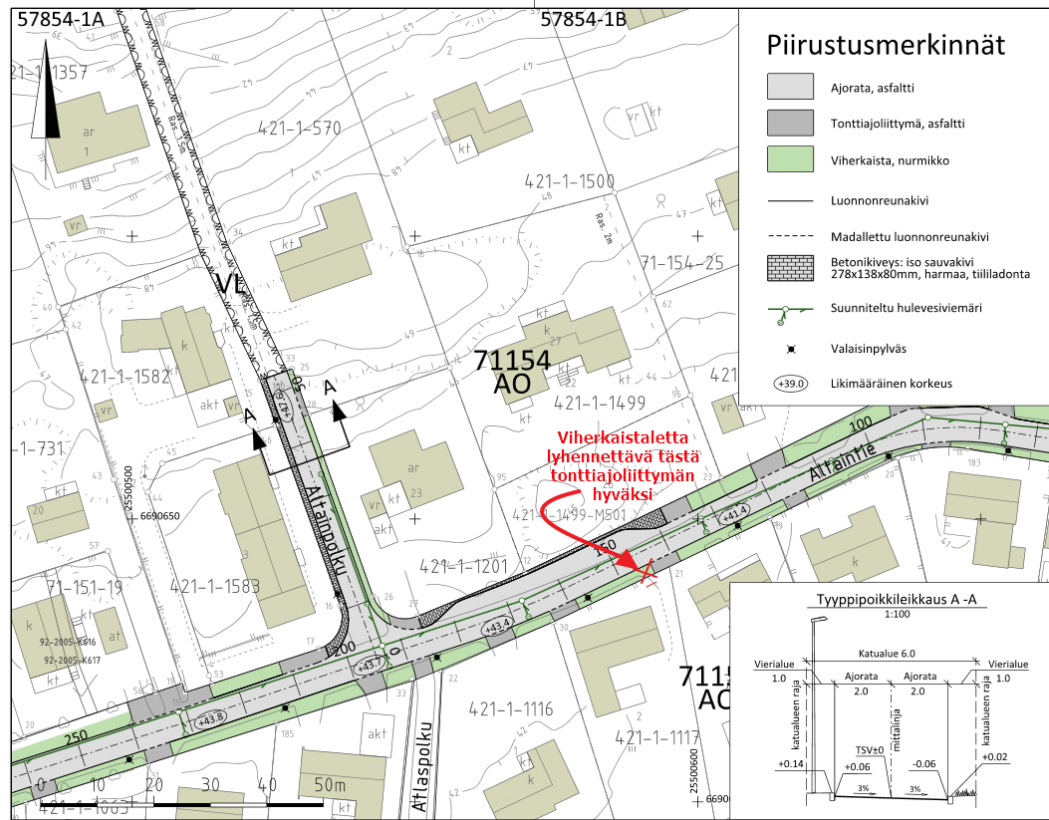

- ### Piirustusmerkinnät
- Ajorata, asfaltti
  - Tonttijoliittymä, asfaltti
  - Viherkaista, nurmikko
  - Luonnonreunakivi
  - - - - - Madallettu luonnonreunakivi
  - Betonikiveys: iso sauvakivi 278x138x80mm, harmaa, tiililadonta
  - Suunniteltu hulevesiviemäri
  - ✕ Valaisinpylväs
  - ⊕ (+39.0) Likimääräinen korkeus

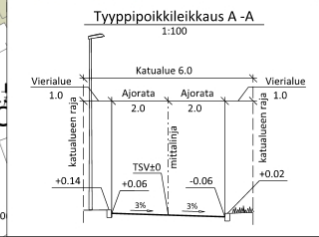

<b>VANTAA KAUPUNKI</b> KUNTATEKNIKAN KESKUS		24.4.2018	Huv. Olli Lappalainen	
		19.4.2018	Tark. Mikko Valkonen	
71 ILOLA	KYLÄOJA 1		Mittakaava 1:500	Koord. järj. ETRS-GK25
ALTAINPOLKU			1:100	Korkeusjärj. N2000
KATUSUUNNITELMA			Liitt. piir.nro 57797-1	
209	HALLINNOLLISET KATUSUUNNITELMAT	Hyv.	Hyv.	
			<b>57854-1</b>	
GEOTEK-NIIKKA	Tark.		Tark. Suunn.	