
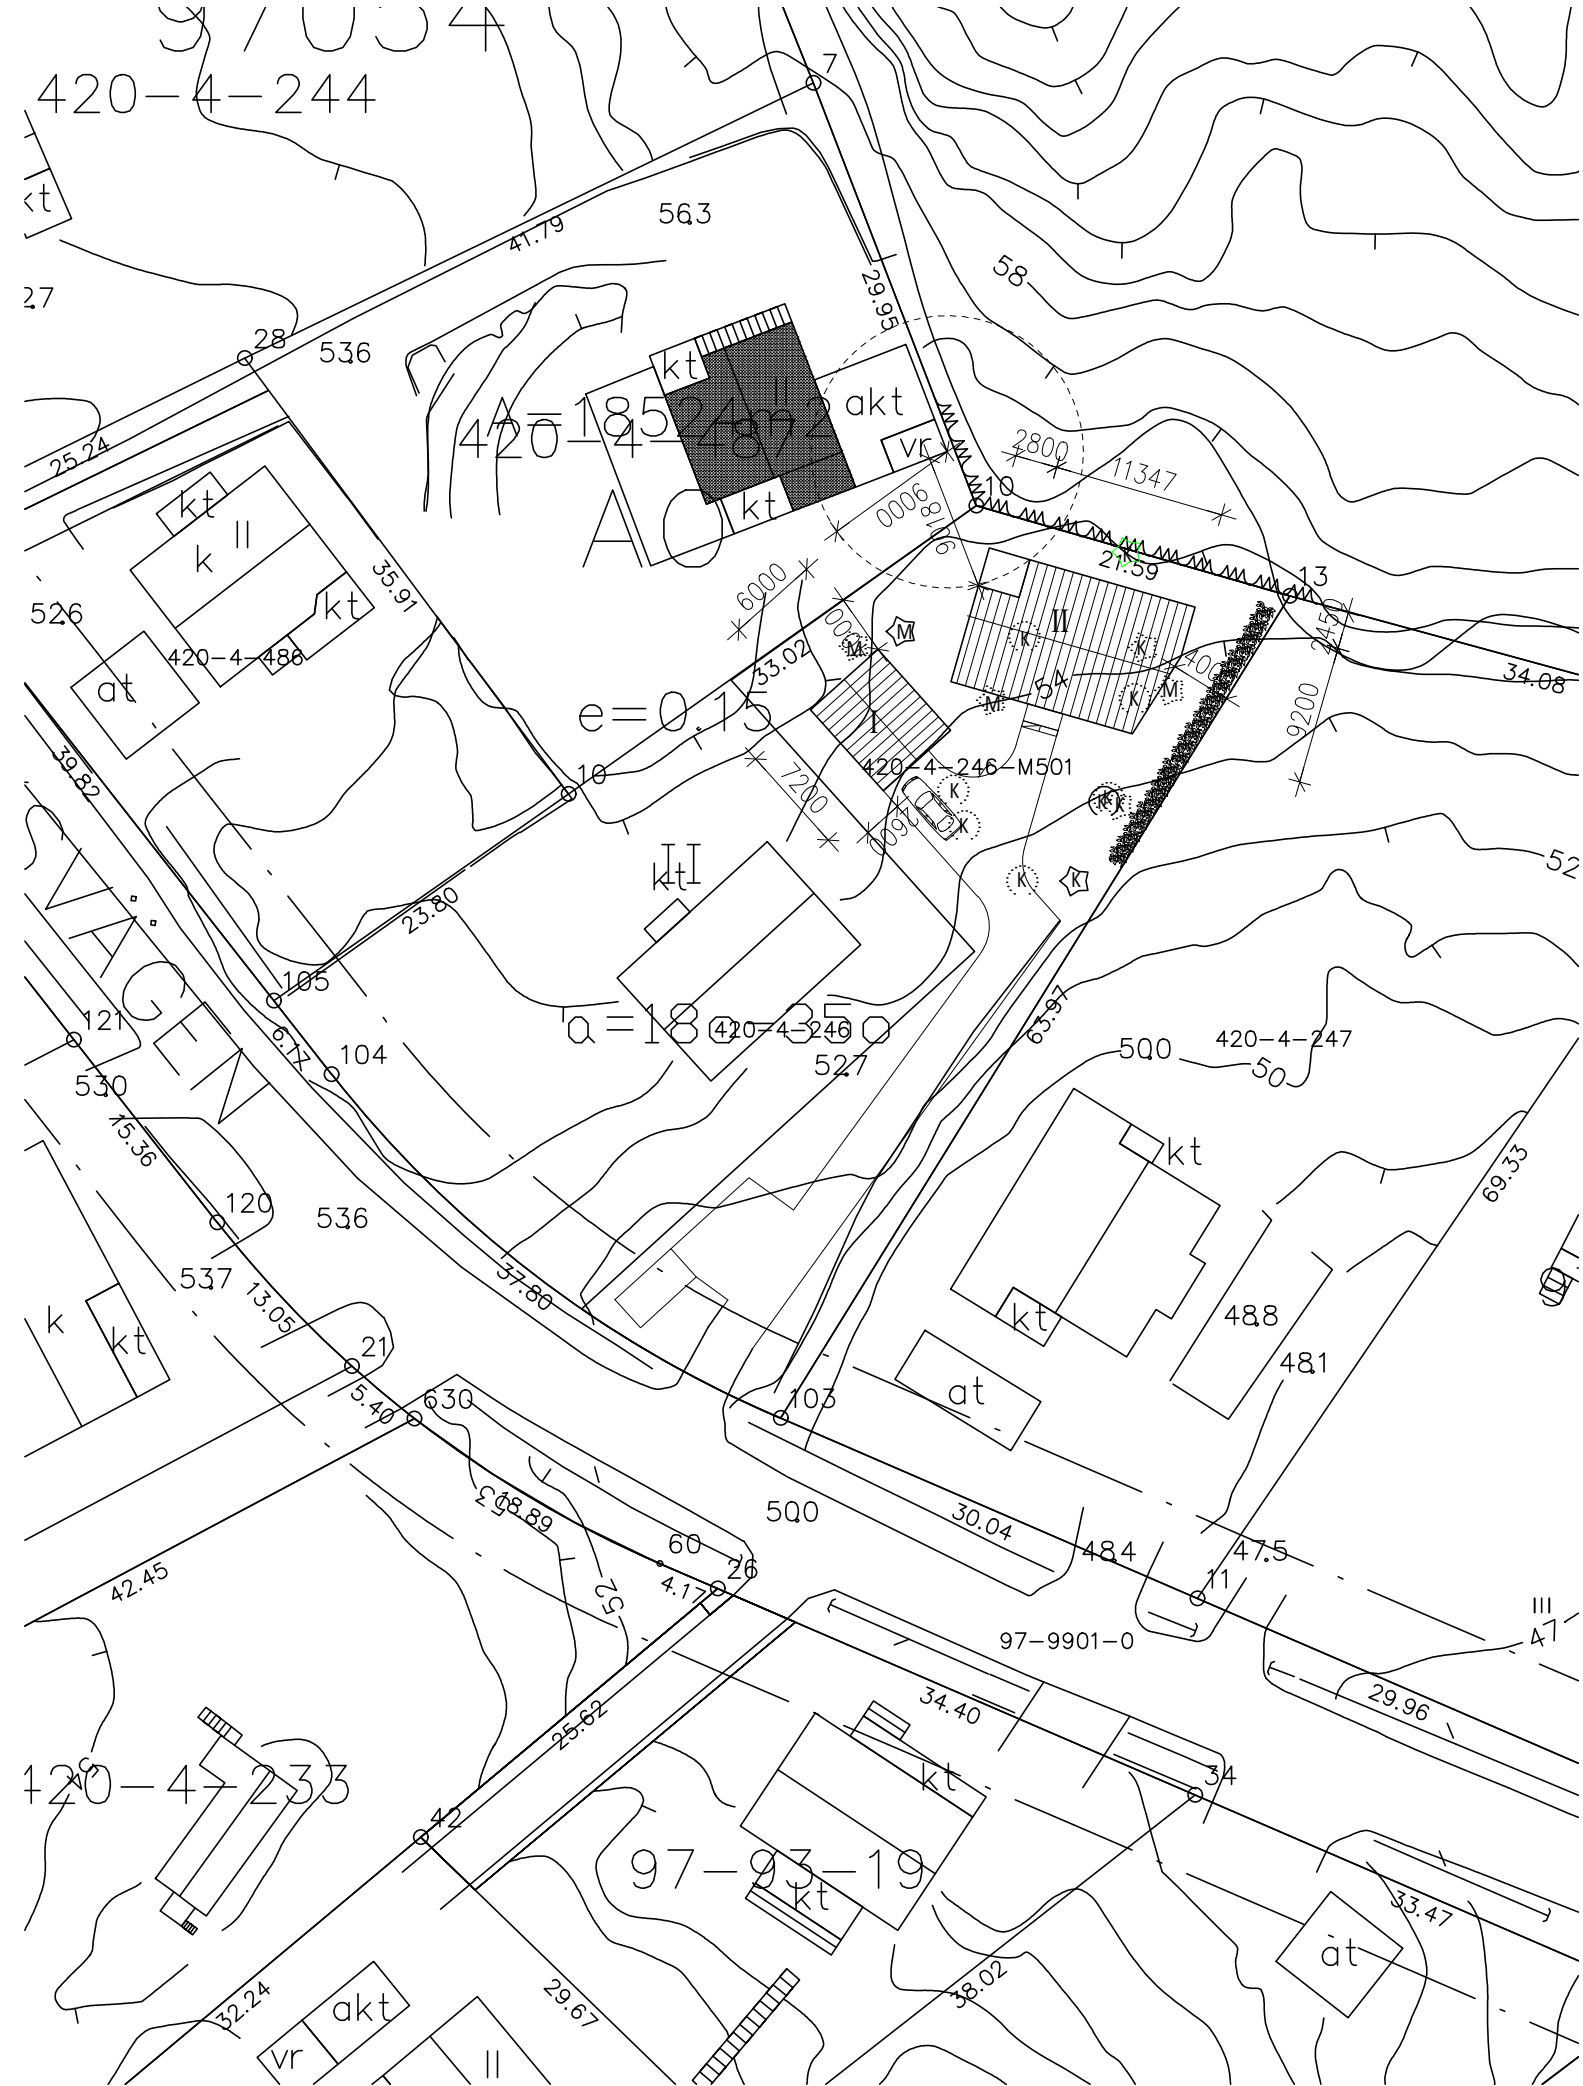


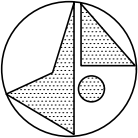

K.OSA 97.KUNINKAANMÄKI	KORTTELI/TILA 97054	TONTTI/RN _o 4: 246 M501	RAKENNUSLUVAN TUNNUS			
RAKENNUSTOIMENPIDE UUDISRAKENNUS			PIIRUSTUSLAJI VERSIO 2		JUOKS.No	
RAKENNUSKOHTTEEN NIMI JA OSOITE OMAKOTITALO PENNANEN KUNINKAANMÄENTIE 54B 01260 VANTAA			PIIRUSTUKSEN SISÄLTÖ ASEMAPIIRROS . .		MITTAKAAVAT 1: 500 . .	
	JF - ARKKITEHTUURI OY Aniskuja 4, 01300 Vantaa kotisivu: www.kolumbus.fi/jf-arkkitehtuuri		SUUN.ALA	TYÖ No	PIIR.No	MUUTOS
			ARK	563	1	
			PÄIVÄYS 21.10.2019	YHT.HENK. JARMO FÄLDT		