


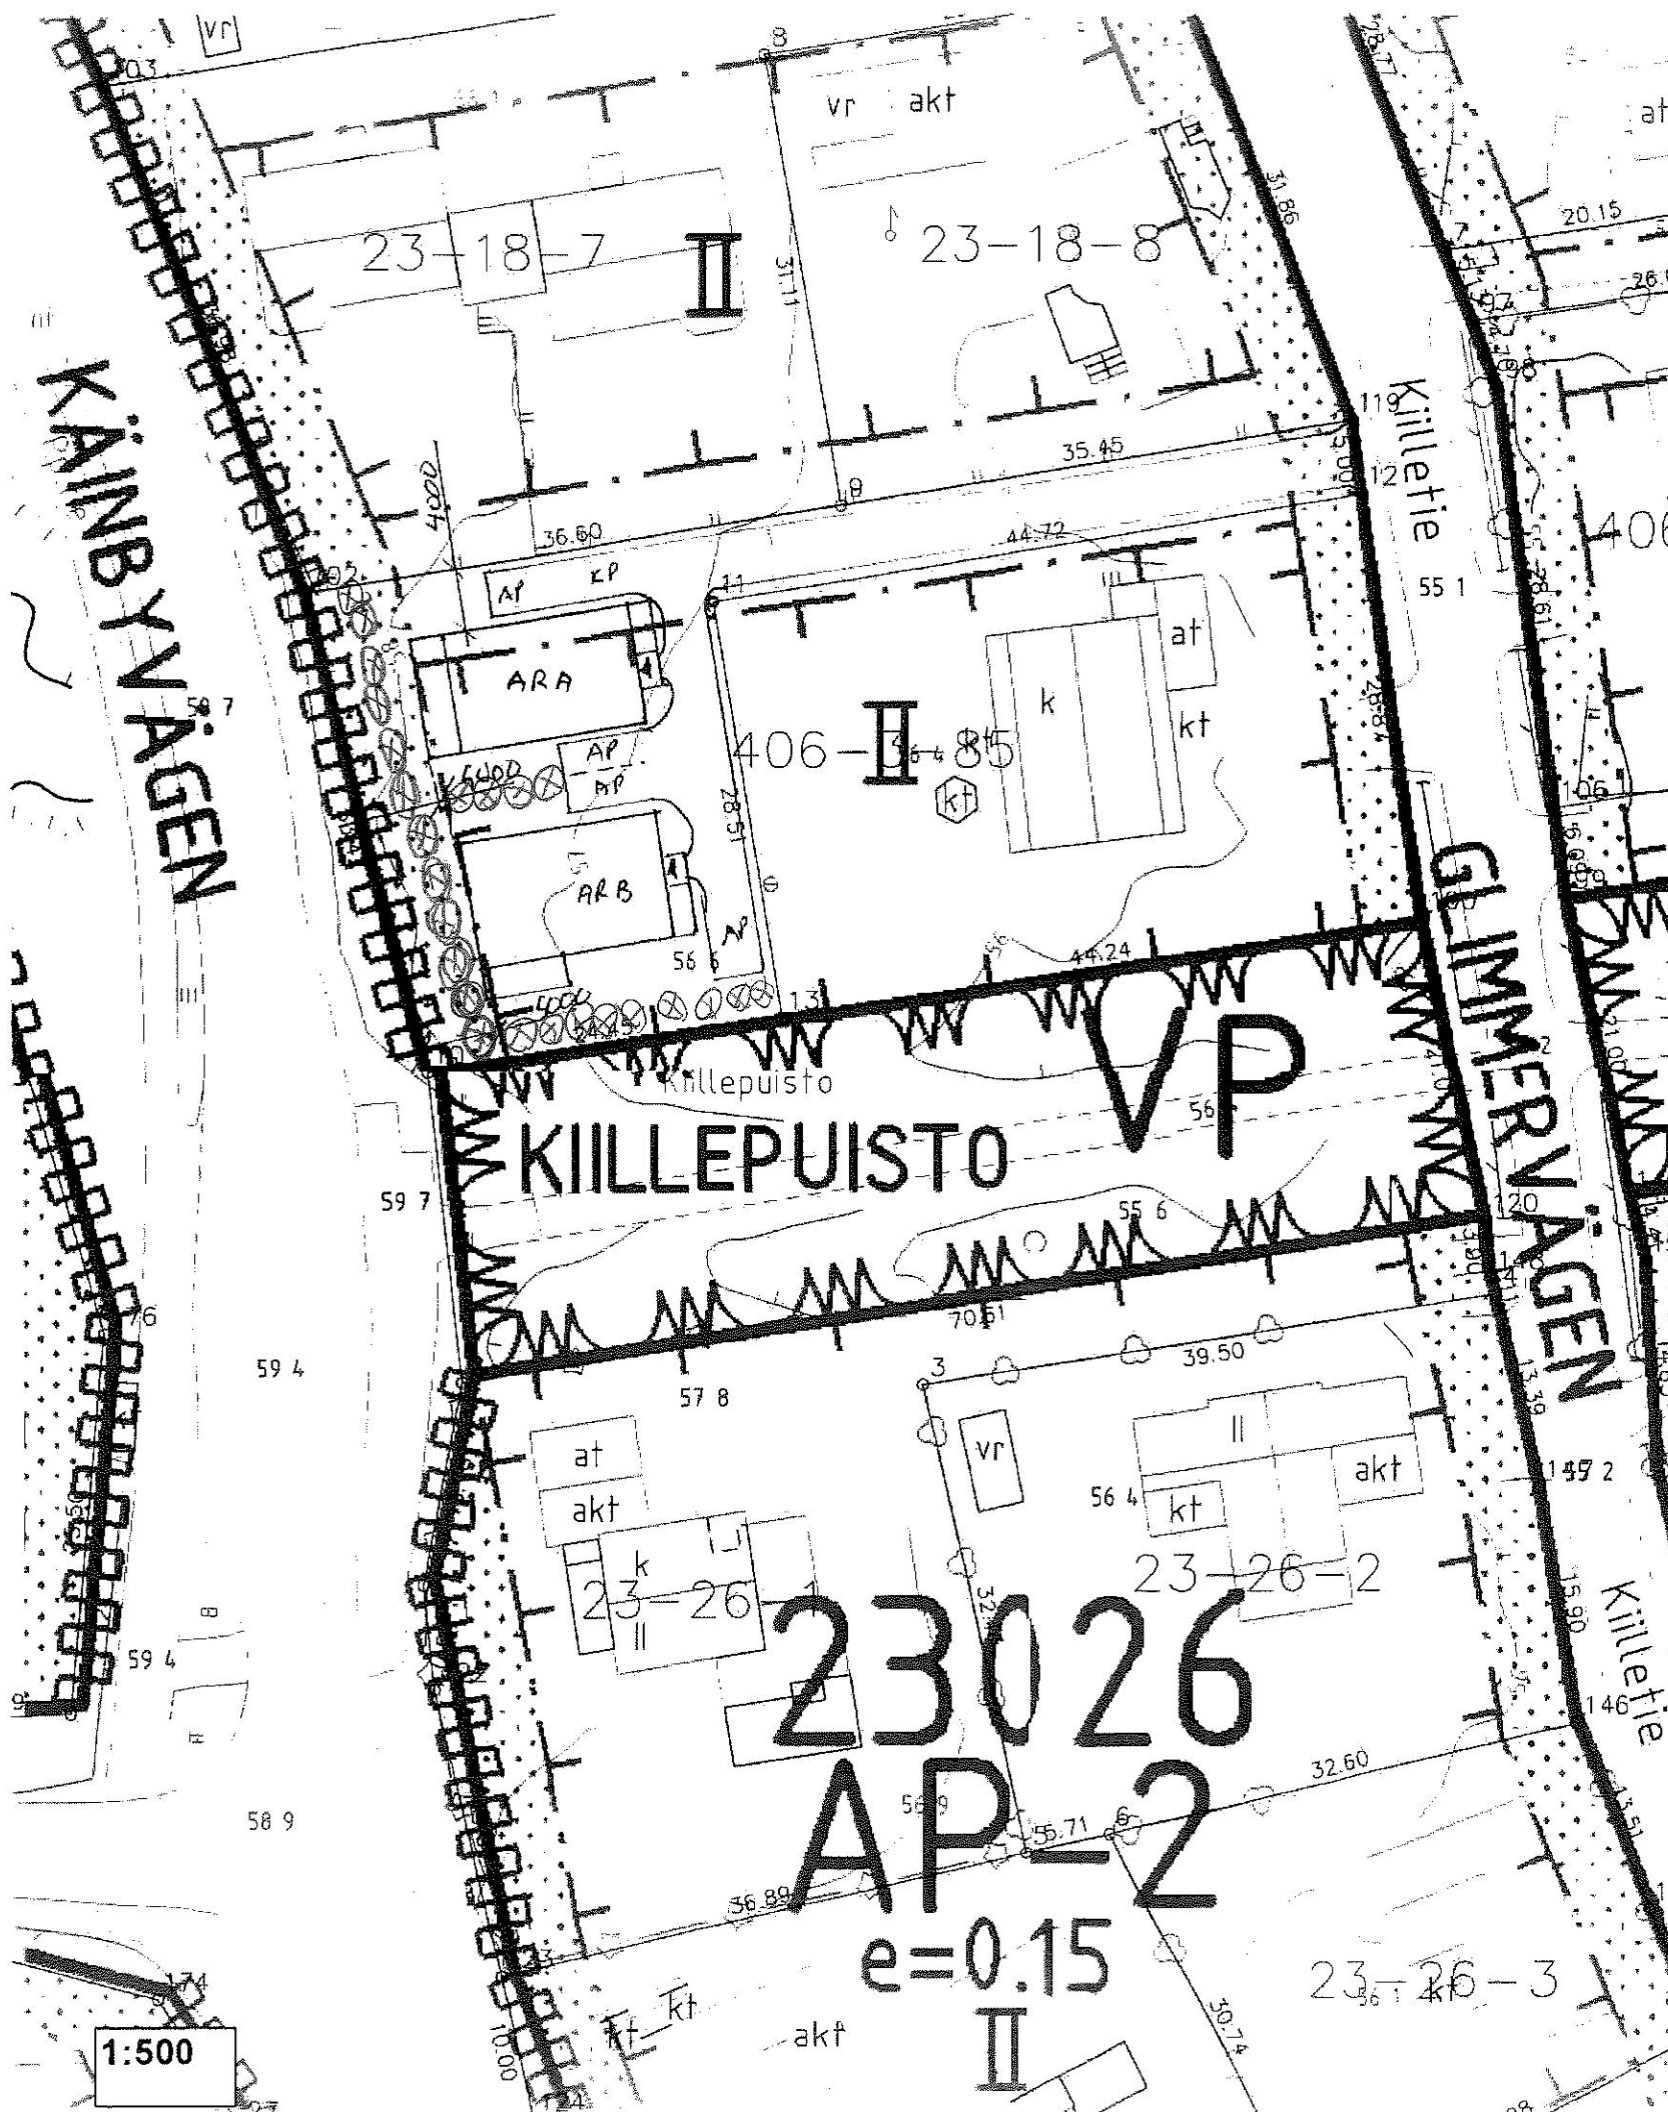

AP-2

VP

II

e=0.15

[Symbol]

[Symbol]

[Symbol]

[Symbol]

Asuinpienalojen korttelialue.
Kuhunkin rakennukseen saa sijoittaa enintään kaksi asuntoa.
Rakennuksia voi liittää toisiinsa kevyin rakennelmin.
Asuntoa kohti saa rakentaa taloustalaa suurimman sallitun
kerrosalan lisäksi enintään 30 m².

Puisto.

Roomalainen numero osoittaa rakennusten, rakennuksen tai
sen osan suurimman sallitun kerrosalun.

Tehokkuusluku eli kerrosalan suhde contin pinta-alaan.

Rakennusala.


Istutettava alueen osa.

Katu.

Katualueen rajan osa, jonka kohdalta ei saa järjestää ajo-
neuvoliittymää.

Autopaikkojen vähimmäismäärät:

- asunnot 1,5 autopaikkaa asuntoa kohti

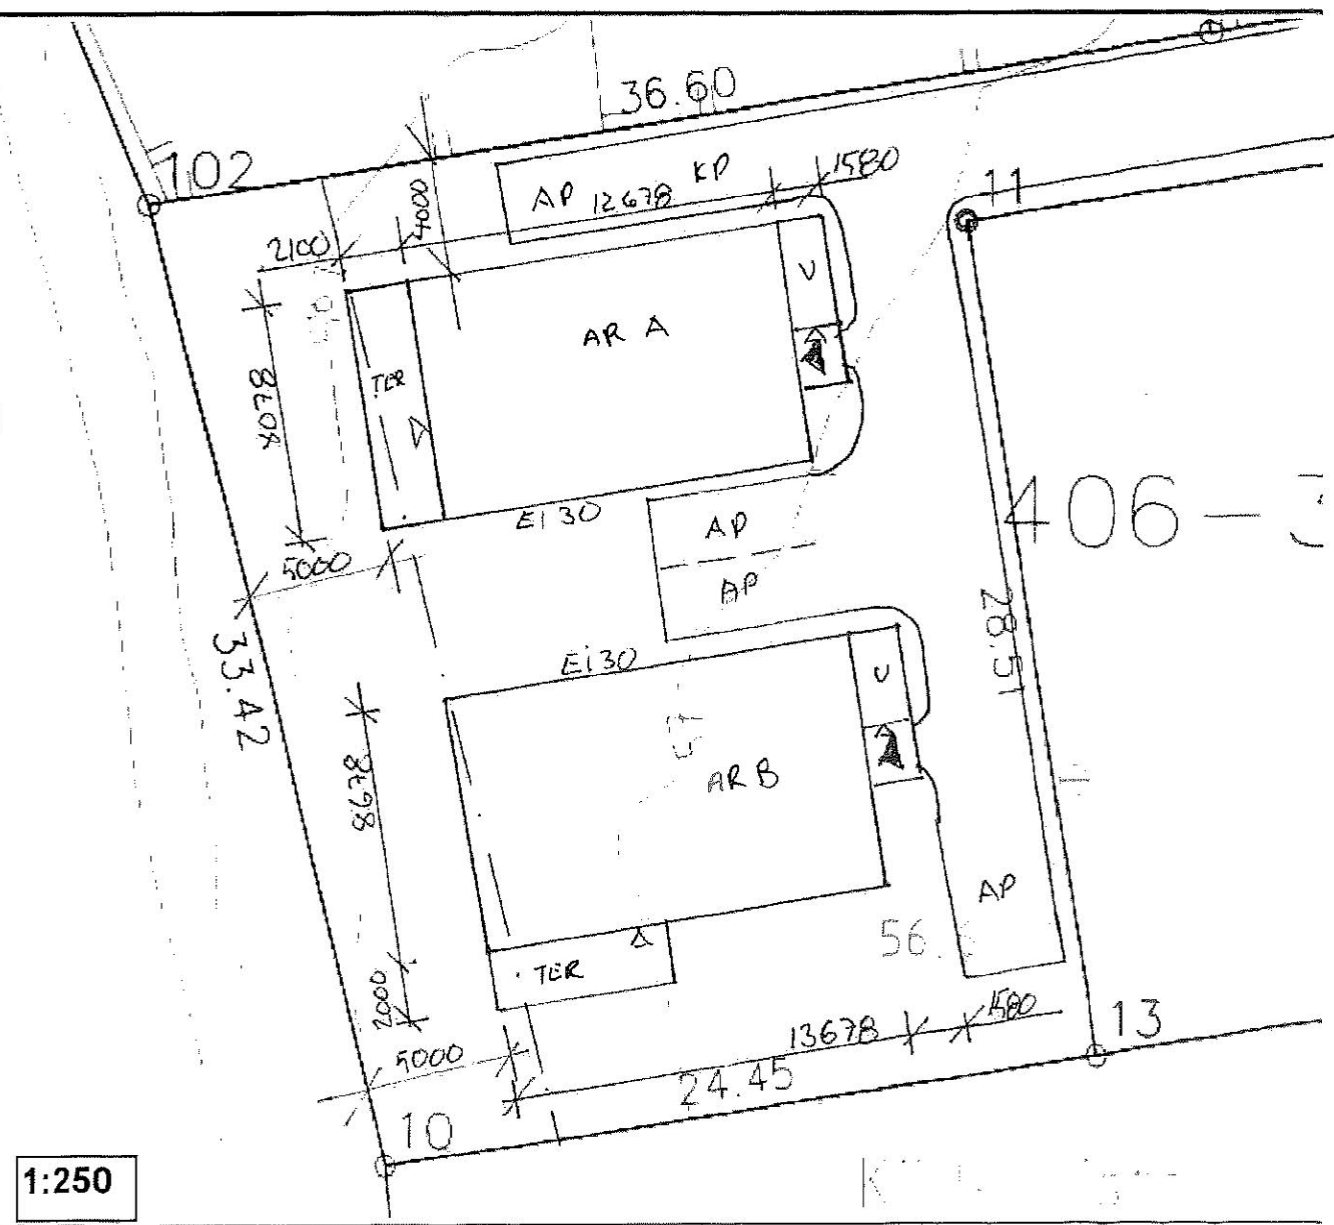

1:250