

58506-4A

58506-4B

58506-4C

58506-4D

MERKINNÄT

- Ajorata, asfaltti
- Jk+pp -tie, asfaltti
- Harmaa noppakiveys
- Harmaa betonikivi
- Luonnonreunatuki, V220
- Madallettu reunatuki
- Pensas/Nurmi
- Dynaaminen istutus/Biosuodatus
- Yksittäispensas
- Poistettava lehtipuu
- Oleva lehtipuu
- Istutettava lehtipuu
- Hulevesiviemäri ja hulevesikaivo
- Pysäkkikatos
- Valaisinpylväs
- Likimääräinen korkeusasema
- Liikennevaloristeys



TONNIN RAKENNUKSET PURETAAN ERILLISISSÄ HANKKEESSA

ORSIPOLKU

LUHTITIE

AVANTIE

Suunnitelman raja

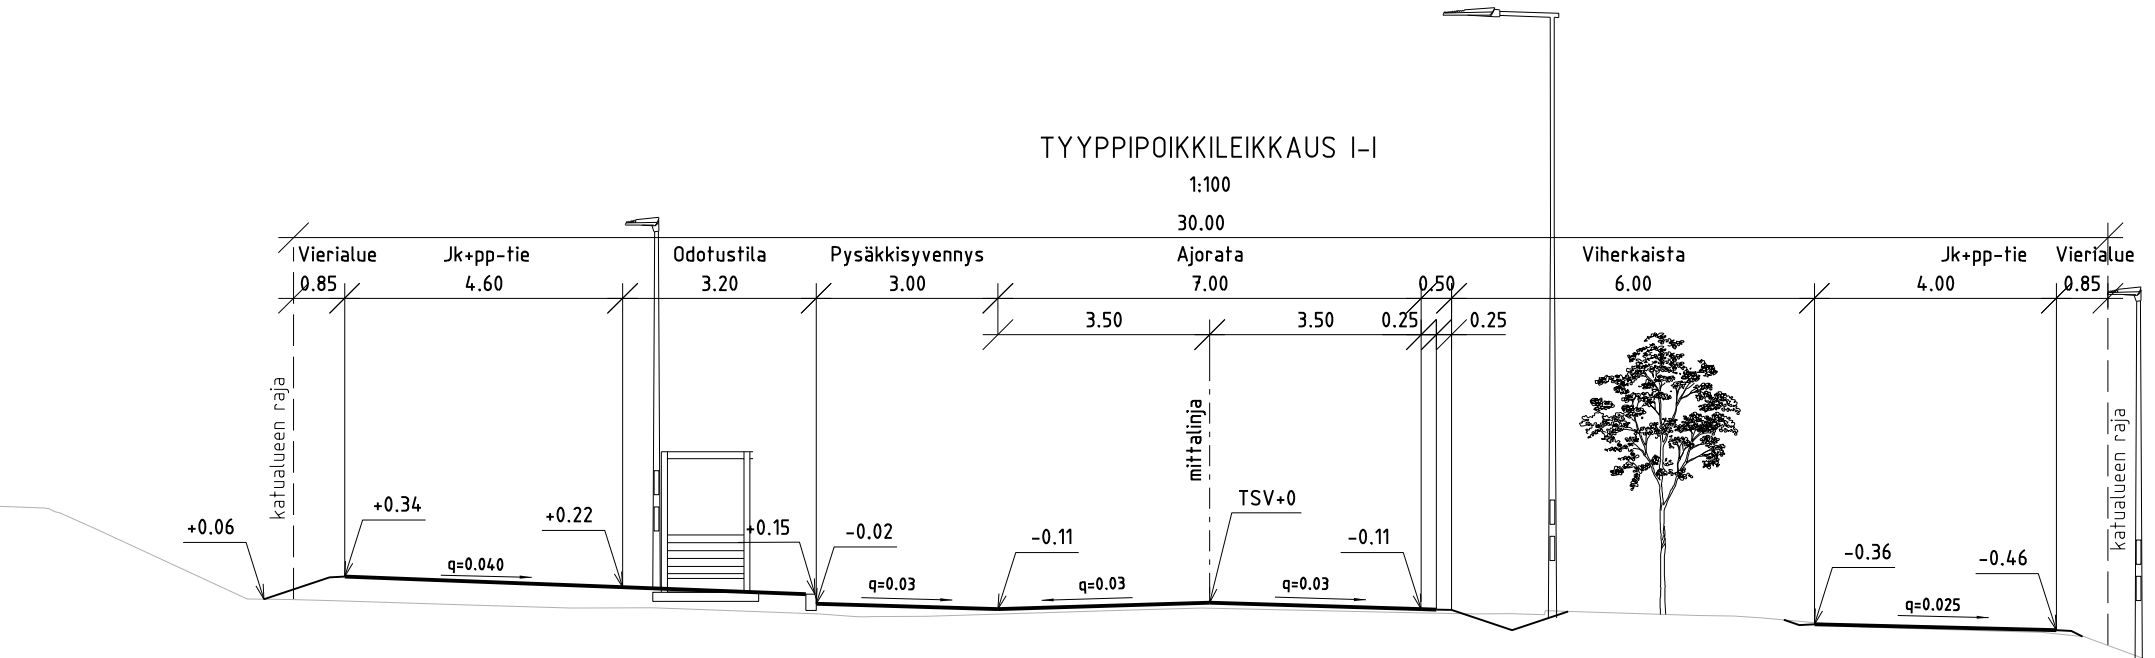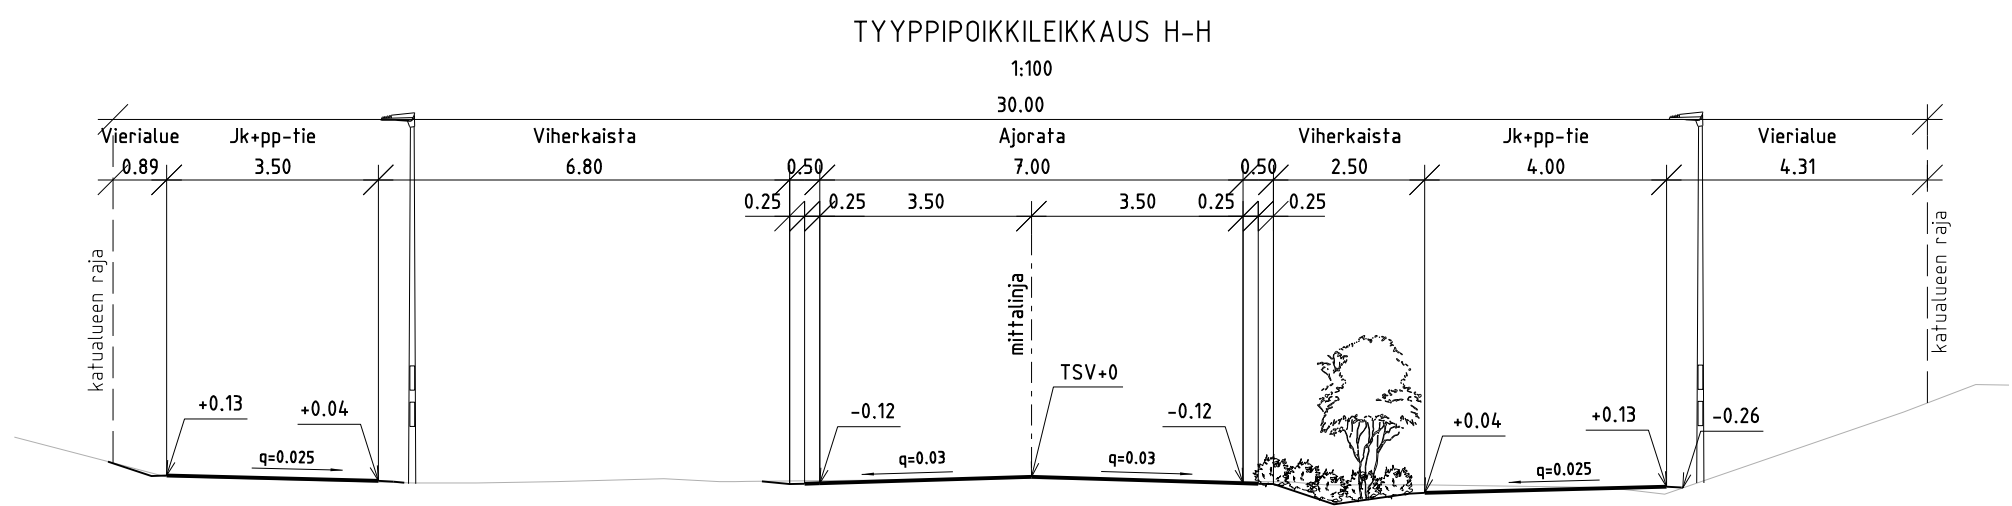

|                                                                                       |                                                  |       |           |                        |
|---------------------------------------------------------------------------------------|--------------------------------------------------|-------|-----------|------------------------|
|  | <b>VANTAAN KAUPUNKI</b><br>KUNTATEKNIIKAN KESKUS |       | -         | Hyv. -                 |
|                                                                                       |                                                  |       | 27.8.2020 | Tark. Mikko Kettunen   |
| 14 VARISTO                                                                            |                                                  |       | 27.8.2020 | Suunn. Riki Larsson    |
| LUHTITIE                                                                              |                                                  |       |           | Koord. järj. ETRS-GK25 |
| VÄLILLÄ VIHDIINTIE - AVANTIE                                                          |                                                  |       |           | Korkeusjärj. N2000     |
| PLV 760-1050                                                                          |                                                  |       |           |                        |
| KATUSUUNNITELMA                                                                       |                                                  |       |           |                        |
| TYYPPIPOIKKILEIKKAUS                                                                  |                                                  |       |           |                        |
| 209                                                                                   | HALLINNOLLISET KATUSUUNNITELMAT                  | Hyv.  |           | Hyv.                   |
|                                                                                       |                                                  |       |           | Piir.nro               |
|                                                                                       |                                                  |       |           | <b>58506-4</b>         |
| GEOTEK-NIIKKA                                                                         |                                                  | Tark. | 27.8.2020 | Tark. Martti Maljanen  |
|                                                                                       |                                                  |       | 27.8.2020 | Suunn. Riki Larsson    |