
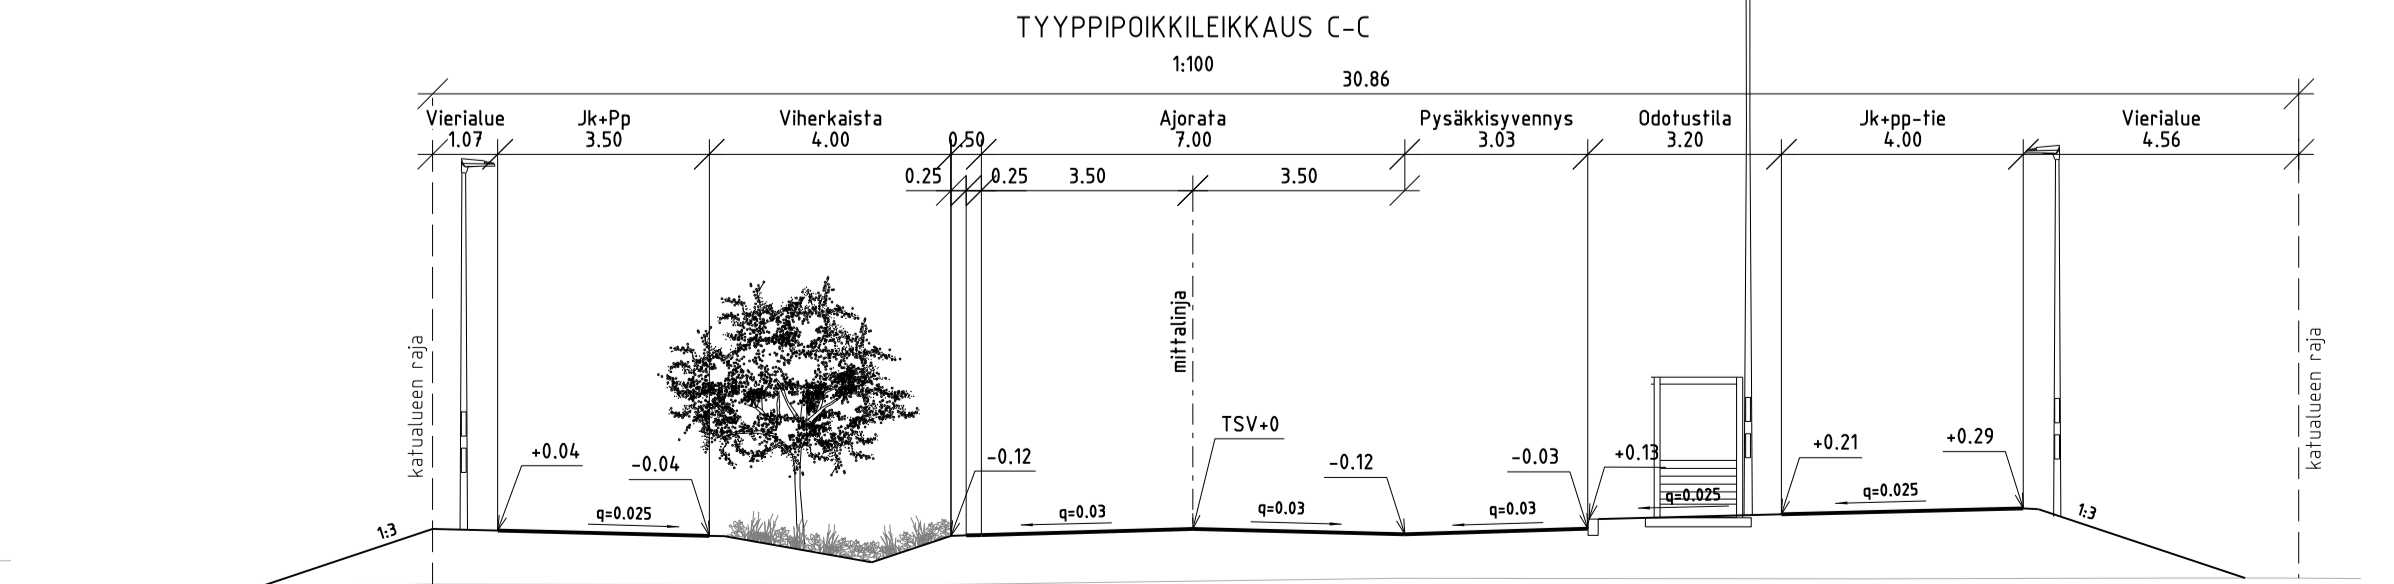
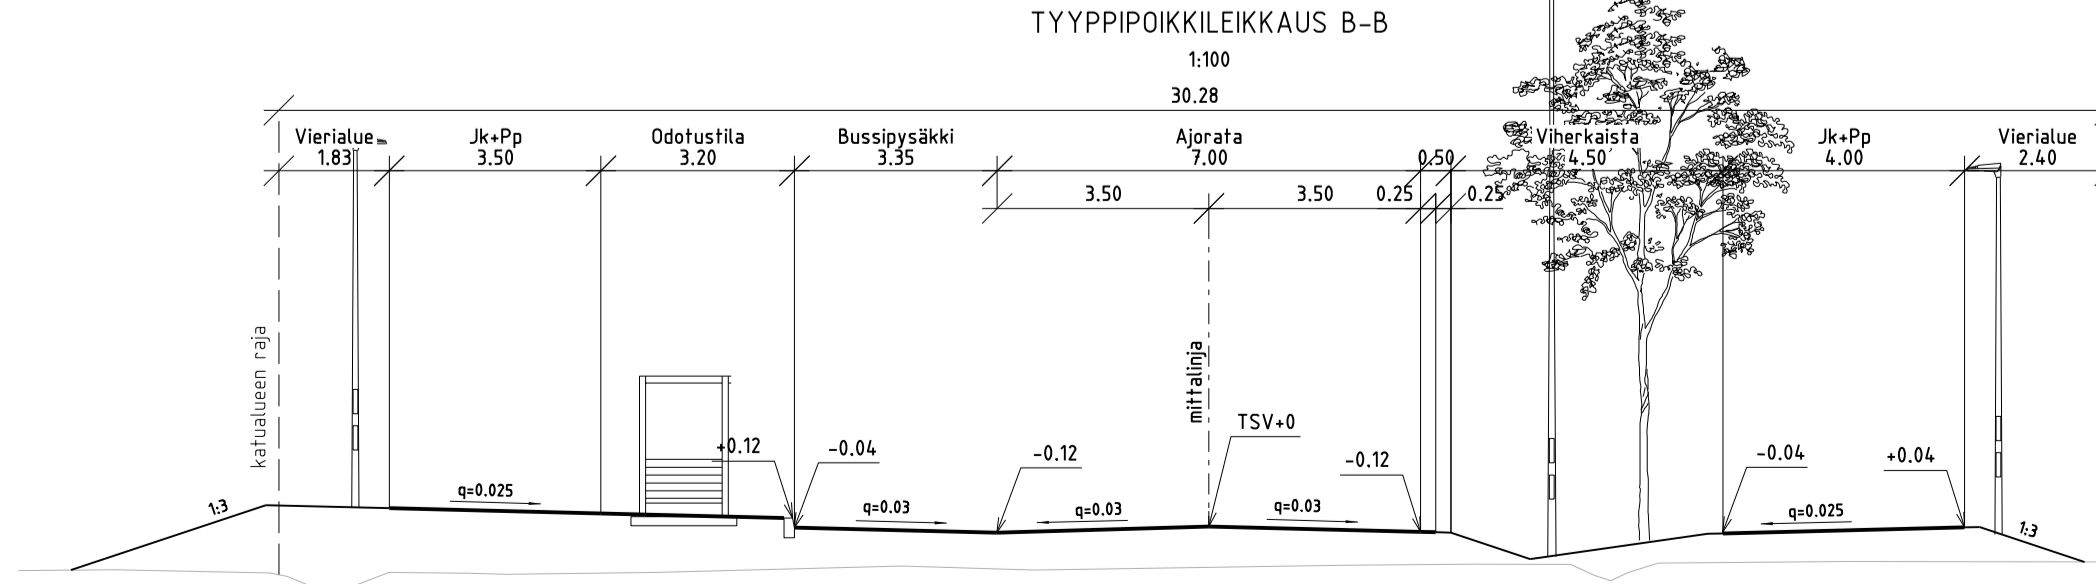


- MERKINNÄT**
- Ajorata, asfaltti
 - Jk+pp -tie, asfaltti
 - Harmaa noppakiveys
 - Harmaa betonikivi
 - Harmaa luonnonreunatuki V220
 - Madallettu reunatuki
 - Pensas/Nurmi
 - Dynaaminen istutus
 - Poistettava lehtipuu
 - Istutettava lehtipuu
 - Oleva lehtipuu
 - Hulevesiviemäri ja hulevesikaivo
 - Pysäkkikatos
 - Valaisinpylväs
 - Likimääräinen korkeusasema
 - Liikennevaloristeyksen varaus
 - Oja/hulevesipainanne
 - Yksittäispensas

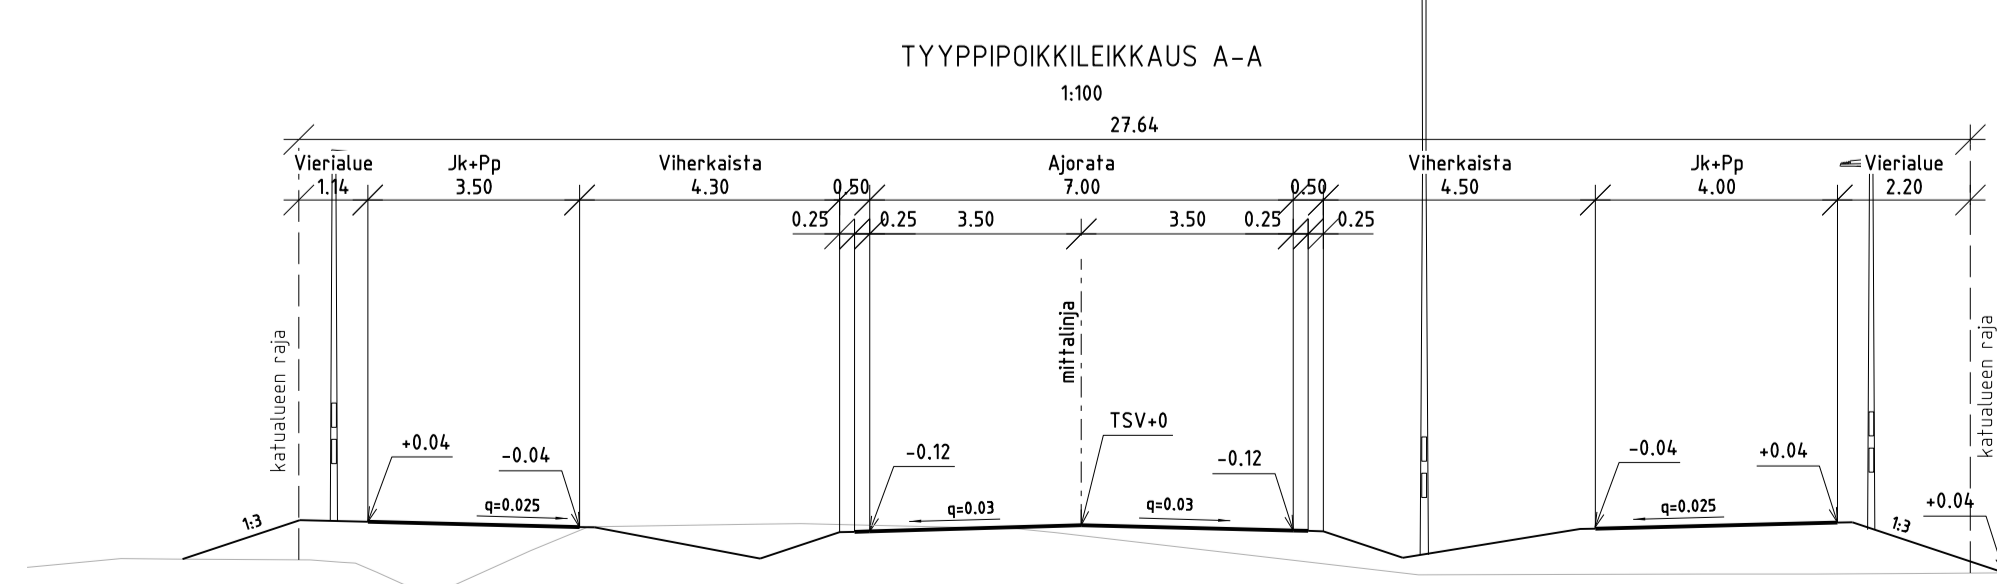

VANTAAN KAUPUNKI KUNTA-TEKNIKAN KESKUS		Hyv.	Tark.
		27.8.2020	Mikko Kettunen
13 VAPAALA LUHTITIE VÄLILLÄ AVANTIE - RAAPPAUORENTIE PLV 0-520 KATUSUUNNITELMA TYYPPIPOIKKILEIKKAUS	Hyv.	Mittakaava	Koord-GK25
		1:500	ETRS-GK25
		1:100	Korkeusjärj. N2000
209 KADUT	Hyv.	Liitt. piir.nro	Piir.nro
		58567-1	58567-2
		58567-3	
GEOTEK- NIIKKA	Tark.	27.8.2020	Tark. Martti Maljanen
		27.8.2020	Suunn. Riki Larsson