


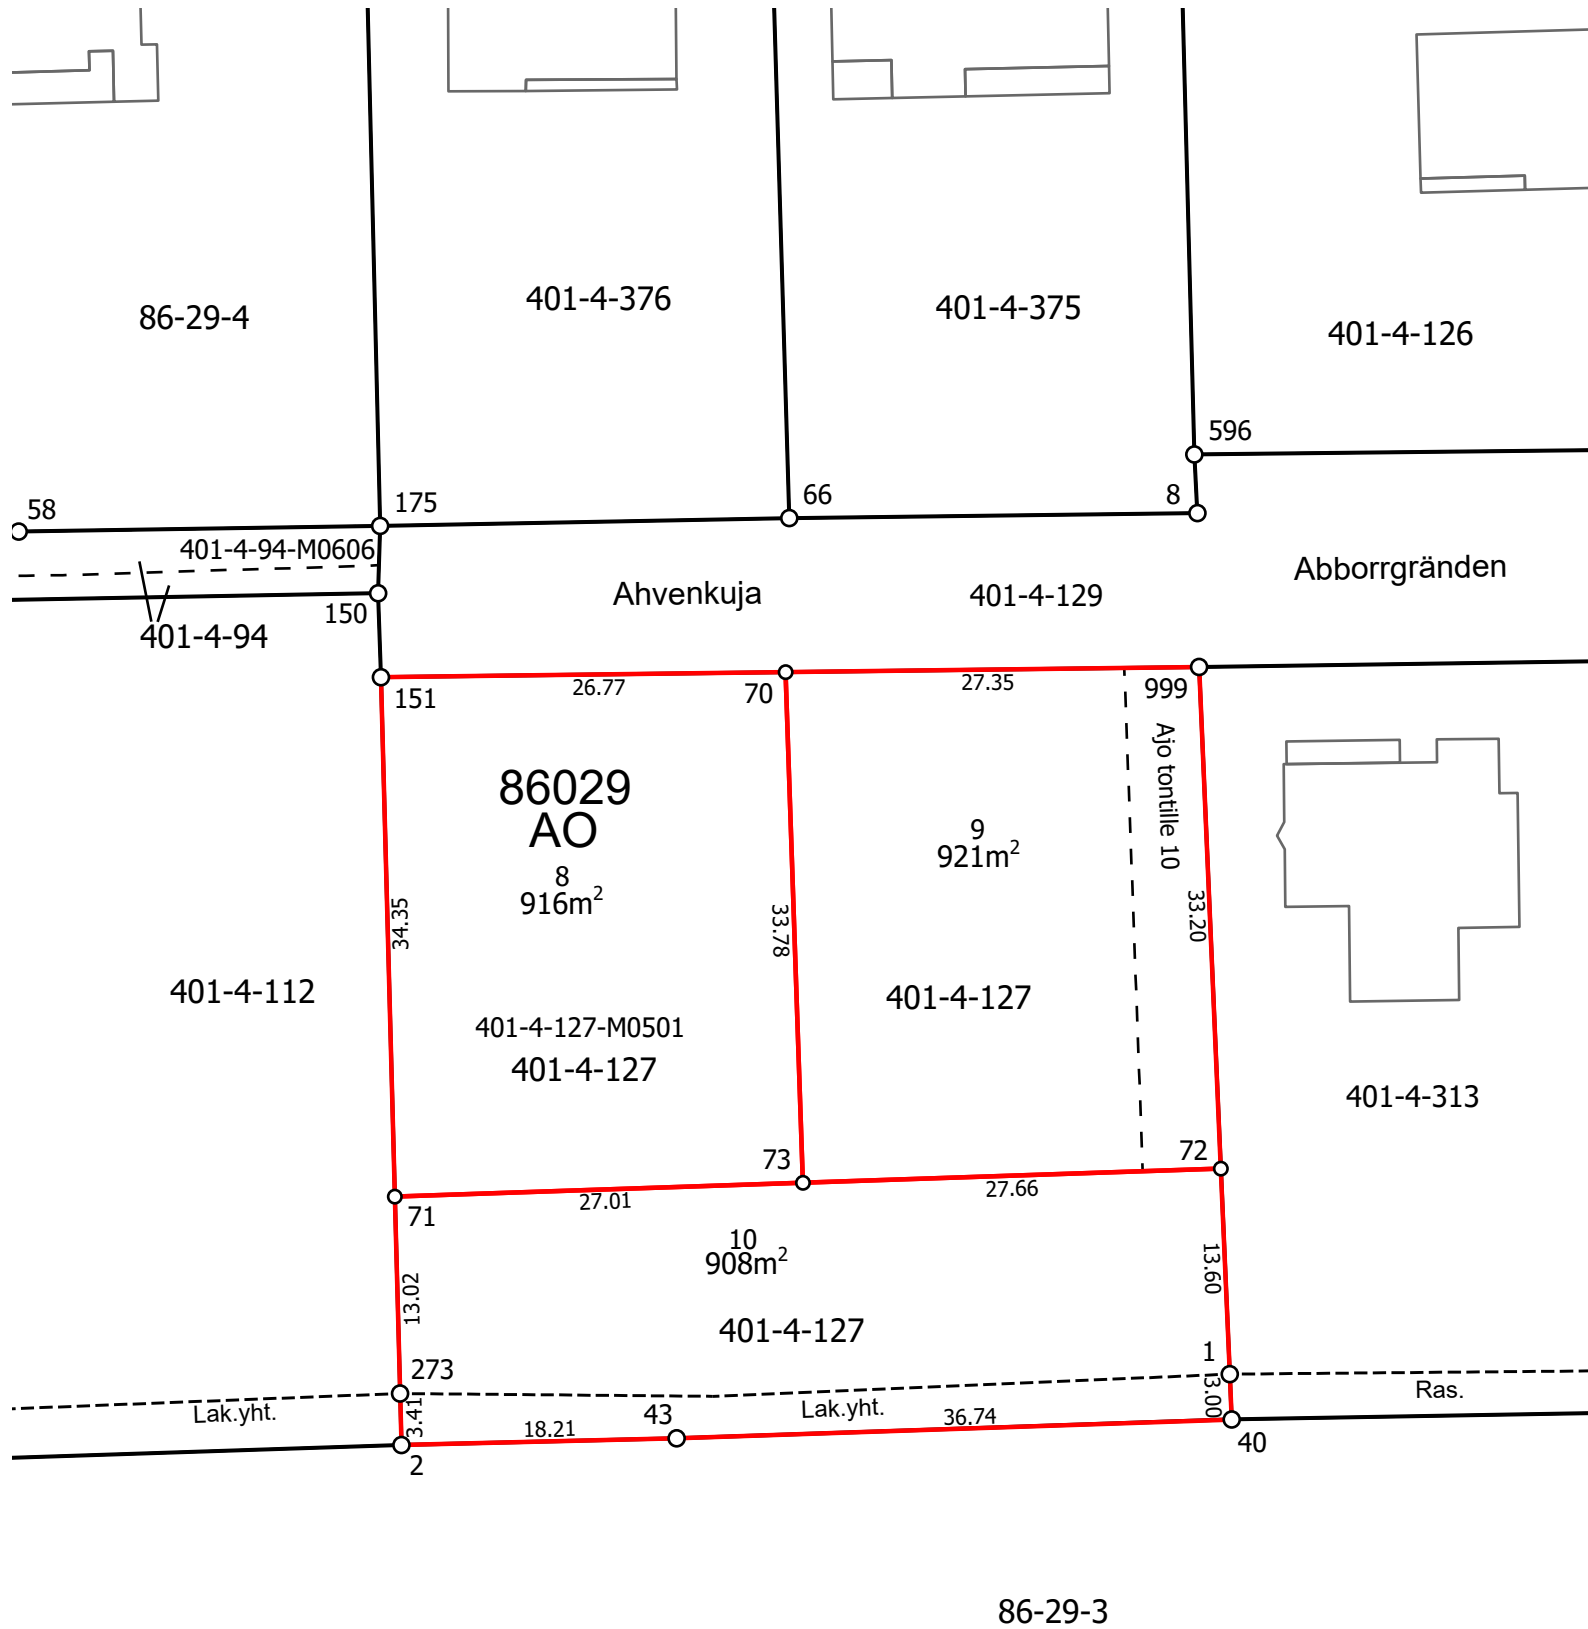

VANTAAN KAUPUNKI	1:500	Tonttijako	10430
VANDA STAD		Tomtindelning	
Kaupunginosa Stadsdel	86 NIKINMÄKI 86 NISSBACKA		
Kortteli Kvarter	86029		
Tontit Tomterna	8, 9 ja 10		
Asemakaava Detaljplan	860300 / 28.7.2004		
Tonttijaon laatinut Tomtindelningen uppgjordes av	Simojoki Pekka (Maanmittausteknikko)		
Kaupungingeodeetti hyväksynyt Godkänd av stadsgeodeten	Kimmo Junttila 1.9.2020 § 39		

TONTTIEN MUODOSTUMINEN / TOMTBILDNING

Tontti Tomt	Pinta-ala m2 Areal m2	Kiinteisto / Fastighet Määräala / Outbrutet område	Osat m2 Delarna m2
8	916	92-401-4-127-M501	916
9	921	92-401-4-127	921
10	908	92-401-4-127	747
		Lak.yht.	161
		Upphäv. samf.	

KOORDINAATTILUETTELO / KOORDINATFORTECKING
Koordinaattijärjestelmä / Koordinatsystem ETRS-GK25

Piste Punkt	I/Ö	P/N
1	25507661,428	6693819,944
2	25507606,642	6693815,258
40	25507661,558	6693816,947
43	25507624,844	6693815,703
70	25507632,054	6693866,359
71	25507606,204	6693831,681
72	25507660,839	6693833,532
73	25507633,199	6693832,596
151	25507605,286	6693866,023
273	25507606,551	6693818,664
999	25507659,400	6693866,702