


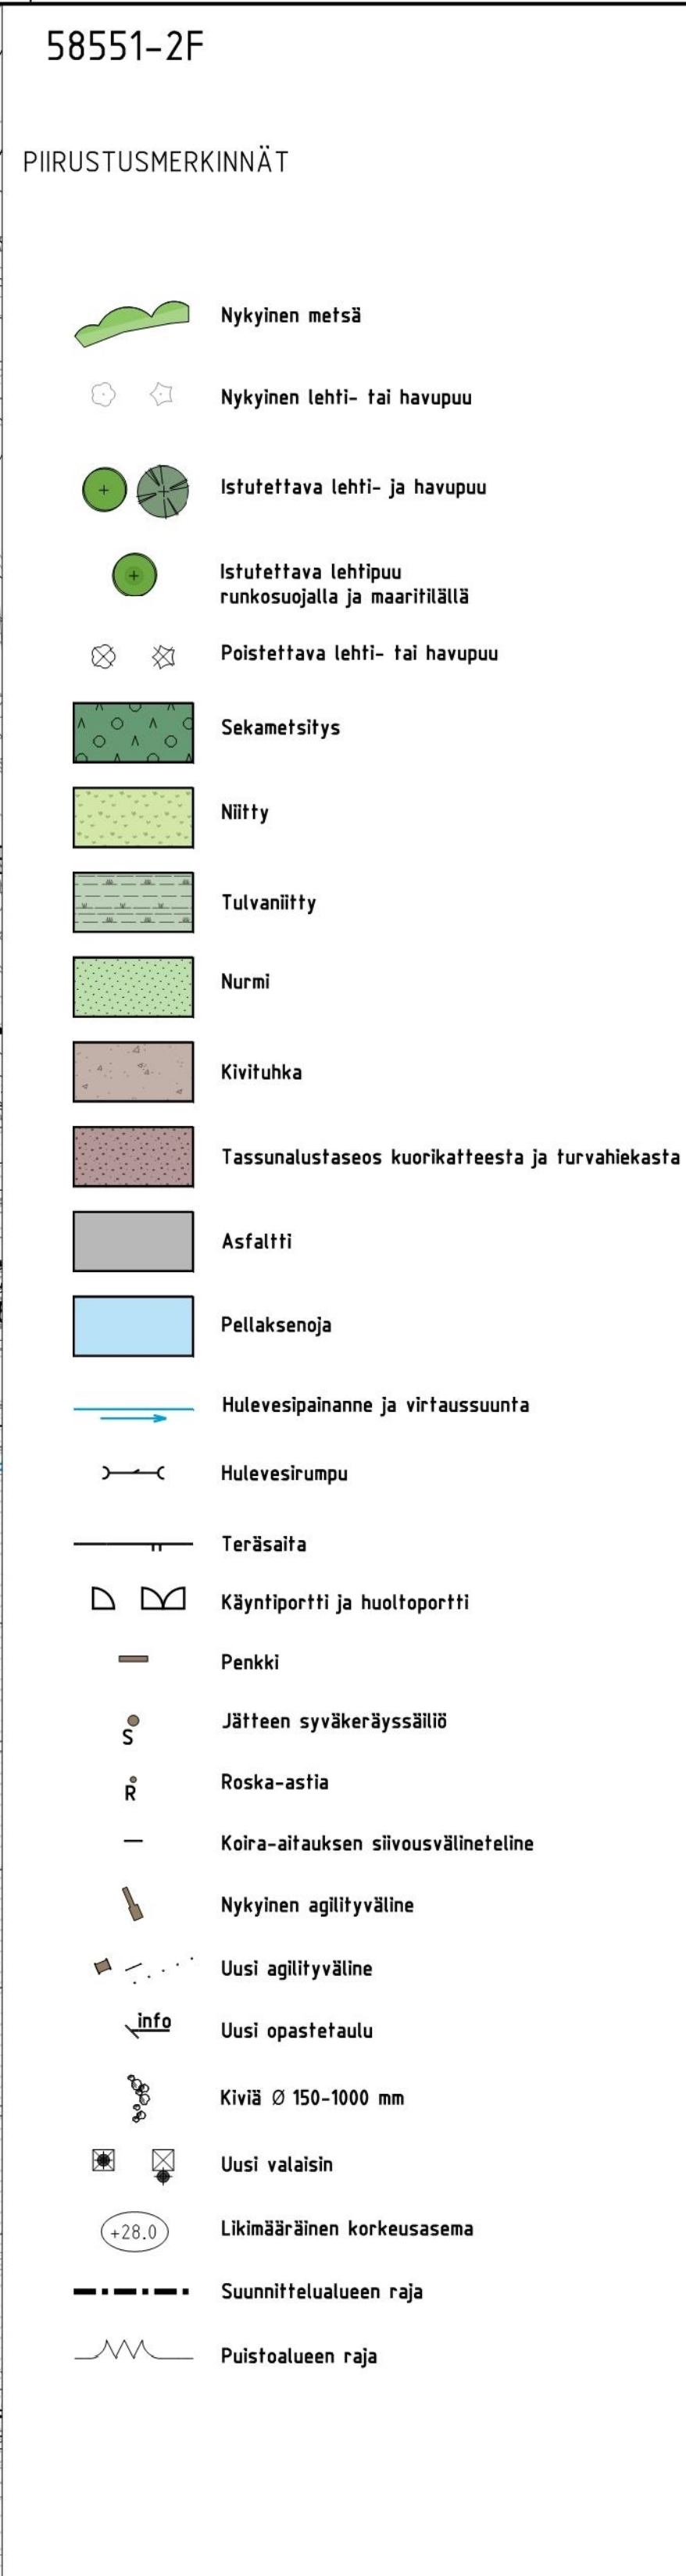

 VANTAAN KAUPUNKI KUNTA-TEKNIKAN KESKUS		27.10.2020 27.10.2020	Hyv. Heidi Burjam Tark. Petra Tammisto
13	VAPAALA VAPAALANMETSÄN, RAAPPAVUOREN, KOLOKALLION, KELOKUISENMAEN JA MYRMÄENMETSÄN PUISTOSUUNNITELMA ASEMAPIIRUSTUS	Mittakaava 1:500	Koord.järj. ETRS-GK25 Korkeusjärj. N2000
4	PUISTOSUUNNITELMAT	Hyv.	Hyv.
4.4	PUISTOSUUNNITELMA		Pir.no
4.71	KOIRA-AITAUS		
GEOTEK- NIikka		Tark.	27.10.2020 27.10.2020
		Tila Valttonen Suunn. Heta Seppälä	