



58639-4A

SALPAKUJA
TYYPPIPOIKKILEIKKAUS B-B

58639-4B
Katualue

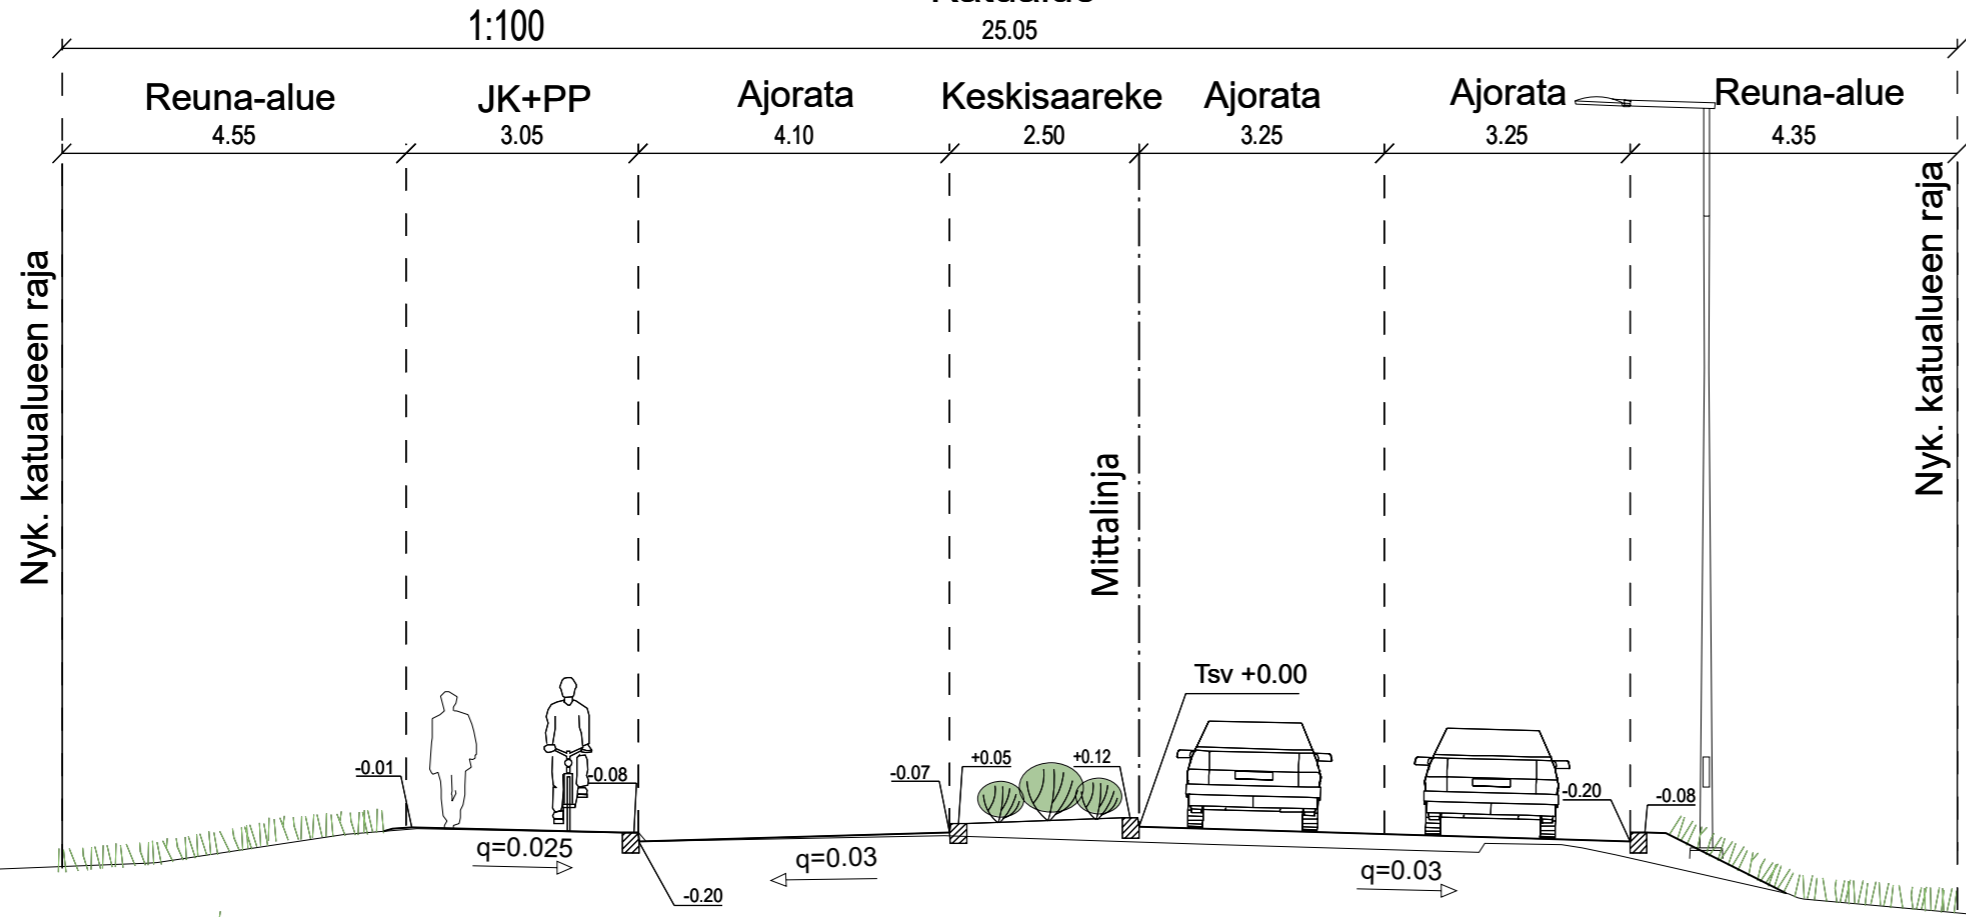

PORTTISUONTIE
TYYPPIPOIKKILEIKKAUS F-F
1:100
Katualue
29.45

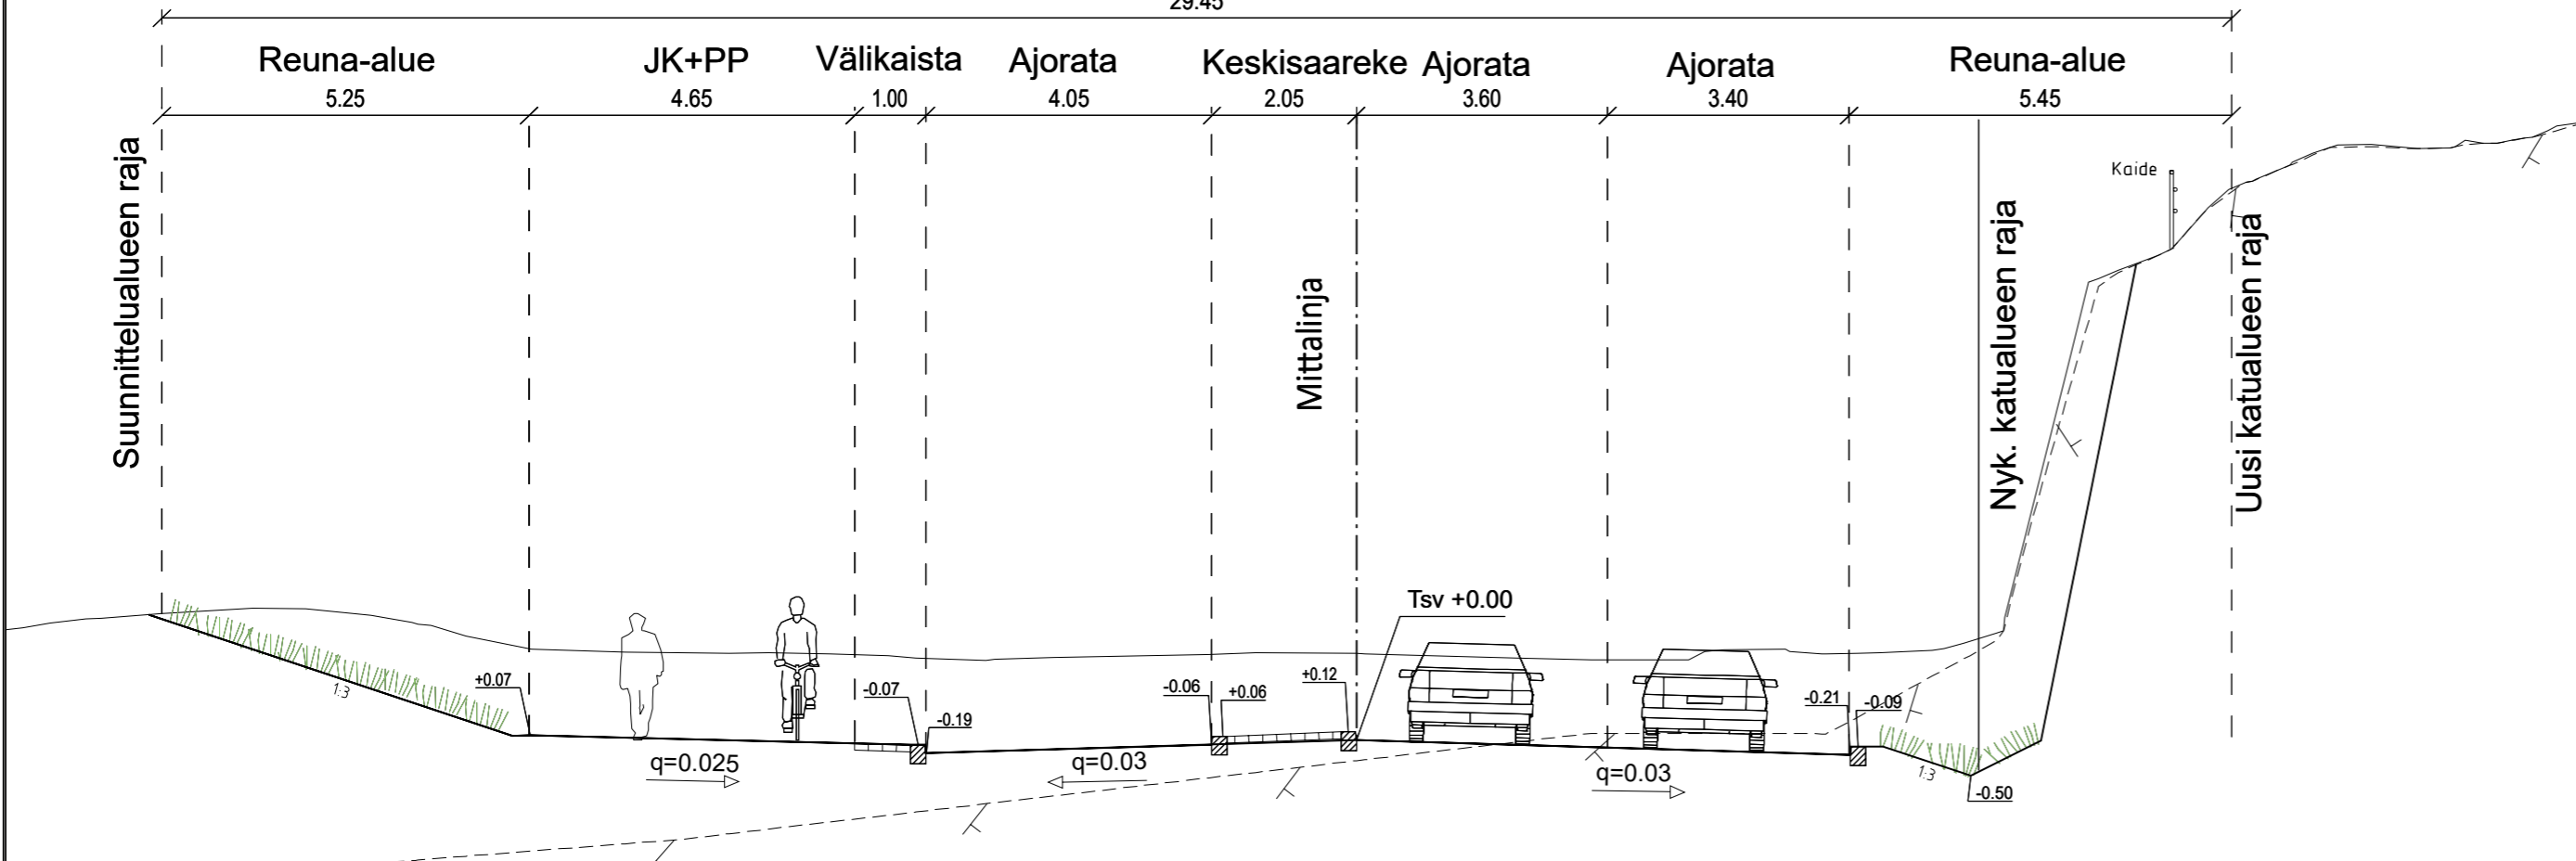

 VANTAAN KAUPUNKI KADUT JA PUISTOT		Hyv.		
		Tark.		
		Suunn.		
64 KUNINKAALA PORTTISUONTIE, SALPAKUJA VÄLILLÄ KYYTITIE - ISOKAPPALE TYYPPIPOIKKILEIKKAUKSET		001803 - Kuninkaala 002485 Vantaan ratikka: Pelto-oja	Mittakaava 1:100	Koord.järj. ETRS-GK25 Korkeusjärj. N2000
		Liitt.piiir.nro 58639-1 58639-2		
209	HALLINNOLLISET KATUSUUNNITELMAT	Piiir.nro		
		58639-4		
GEOTEK- NIIKKA	Hyv. Tark.	WSP Finland Oy	14.12.2022 14.12.2022	Tark. K.KITINOJA, S.NIEMELÄ-PRITTINEN Suunn. M. HINTTALA, E. SIHVOLA