


Liite 2: Tontinkäytön alustavat lähtökohdat

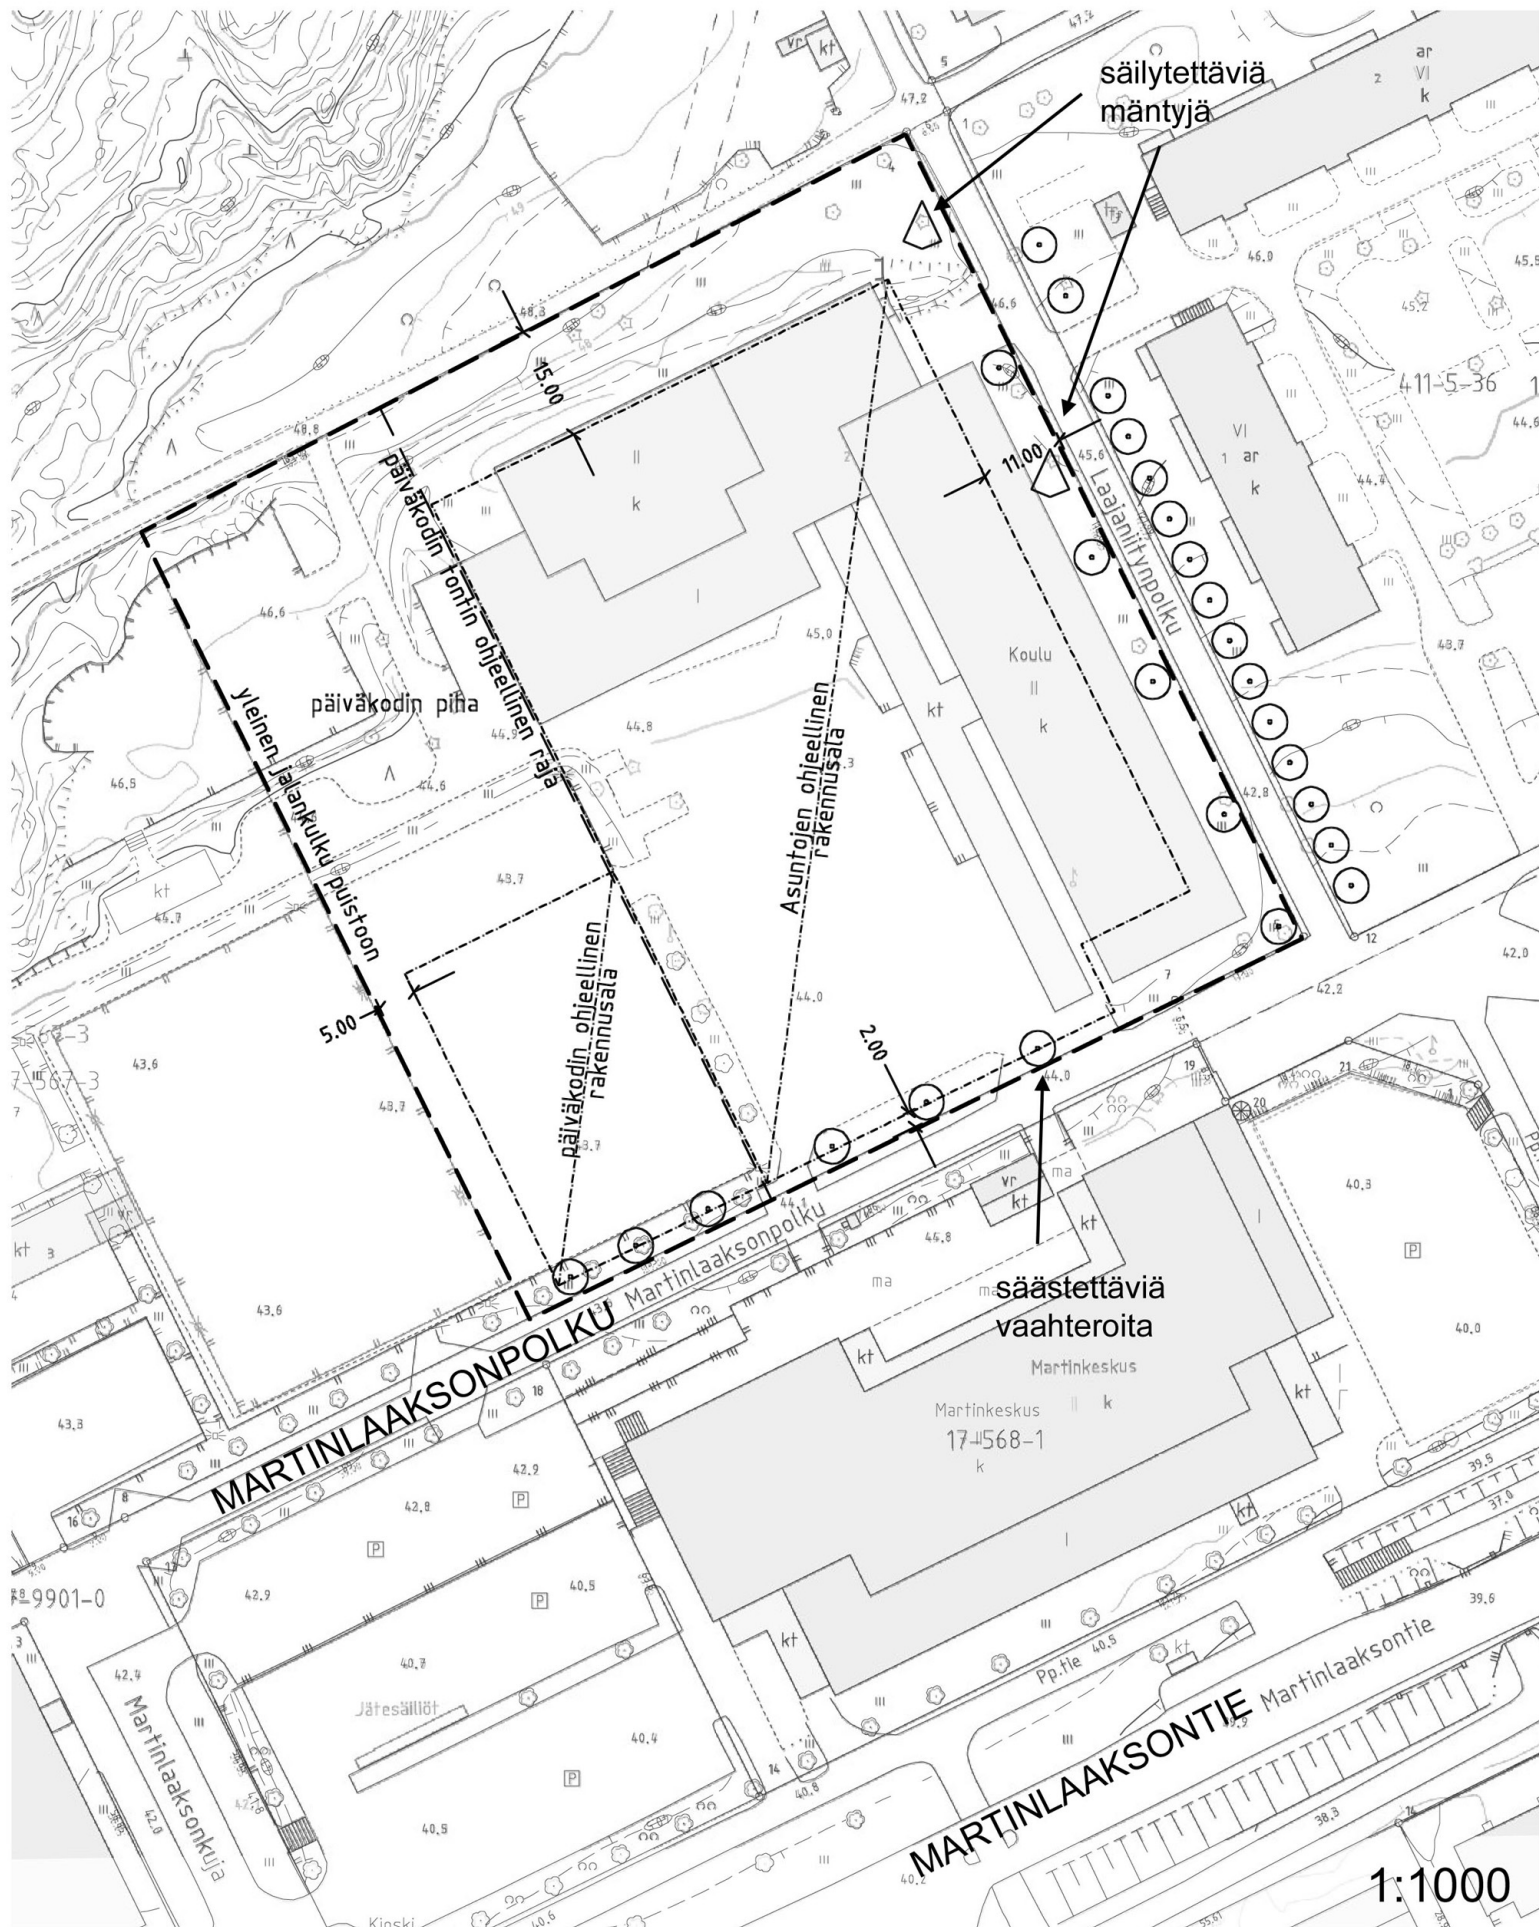

1:1000