58661-2A 5661-2B 58661-2C 58661-2D 58661-2E

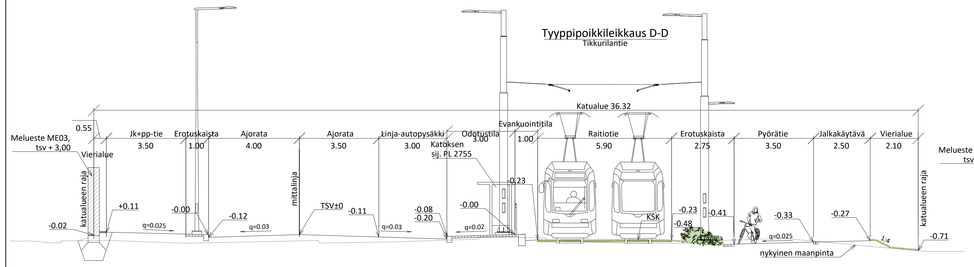

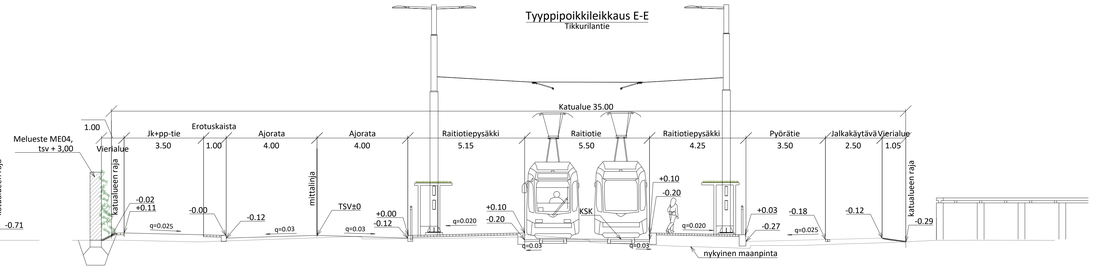

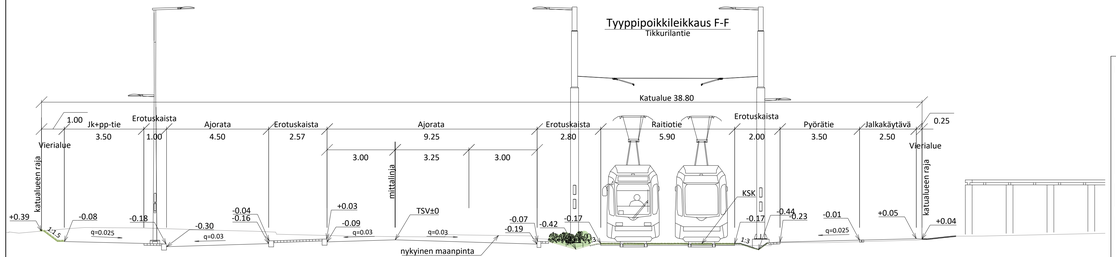

MERKINNÄT

- Ajorata, asfaltti
- Jalkakäytävä, jk+pp, asfaltti
- Pyörätie, baana läpiväriäjätty punaruskea asfaltti
- Betonikivi, harmaa
- Betonikivi, valkoinen
- Betonikivi, musta
- Nurmikivi
- Raitiotien ylityspaikka, ruskea betoni, harjattu
- Kenttäkiveys
- Nurmiraide
- Katunurmi A2 /monilajinen kukkiva nurmi
- Monilajinen lehtipensasryhmä, matala
- Monilajinen lehtipensasryhmä, korkea
- Maanpeitekasvillisuus, puuvartinen/ ruohovartinen
- Sepelikate
- Kuorikate
- Säilytettävä puu
- Istutettava lehtipuu, suuri ja pieni/ kapealatvuksinen maaritilä, rungonsuoja, kantava kasvualusta
- Istutettava köynnös
- Hulevesiviemäri, hulevesikaivo, läpivirtauskita ja kitakaivo
- Rakennettu hulevesiviemäri ja hulevesikaivo
- Luonnonreunatuki, V220, harmaa
- Luiskattu luonnonreunatuki, V220, harmaa
- Nupukiviraita, 2 kiveä Noppakiviraita, 2/3 kiveä
- Upotettu S220 / madallettu V220, luonnonreunatuki, harmaa
- Kaide / Odotuskaide pyöräilijöille
- Meluaita, ME02-ME07
- Ratasähköpylväs
- Raitiotien kiskokaivot
- Raitiotien sähkökaappi
- Valaisinpylväs
- Yhteiskäyttöpylväs, köysiportaali
- Raitiotiekiskot
- Liikennevalot
- +14.4 Likimääräinen korkeusasema
- Pysäkkikatos, viherkatto
- Pysäkkikatos
- Oja, painanne
- Portaali

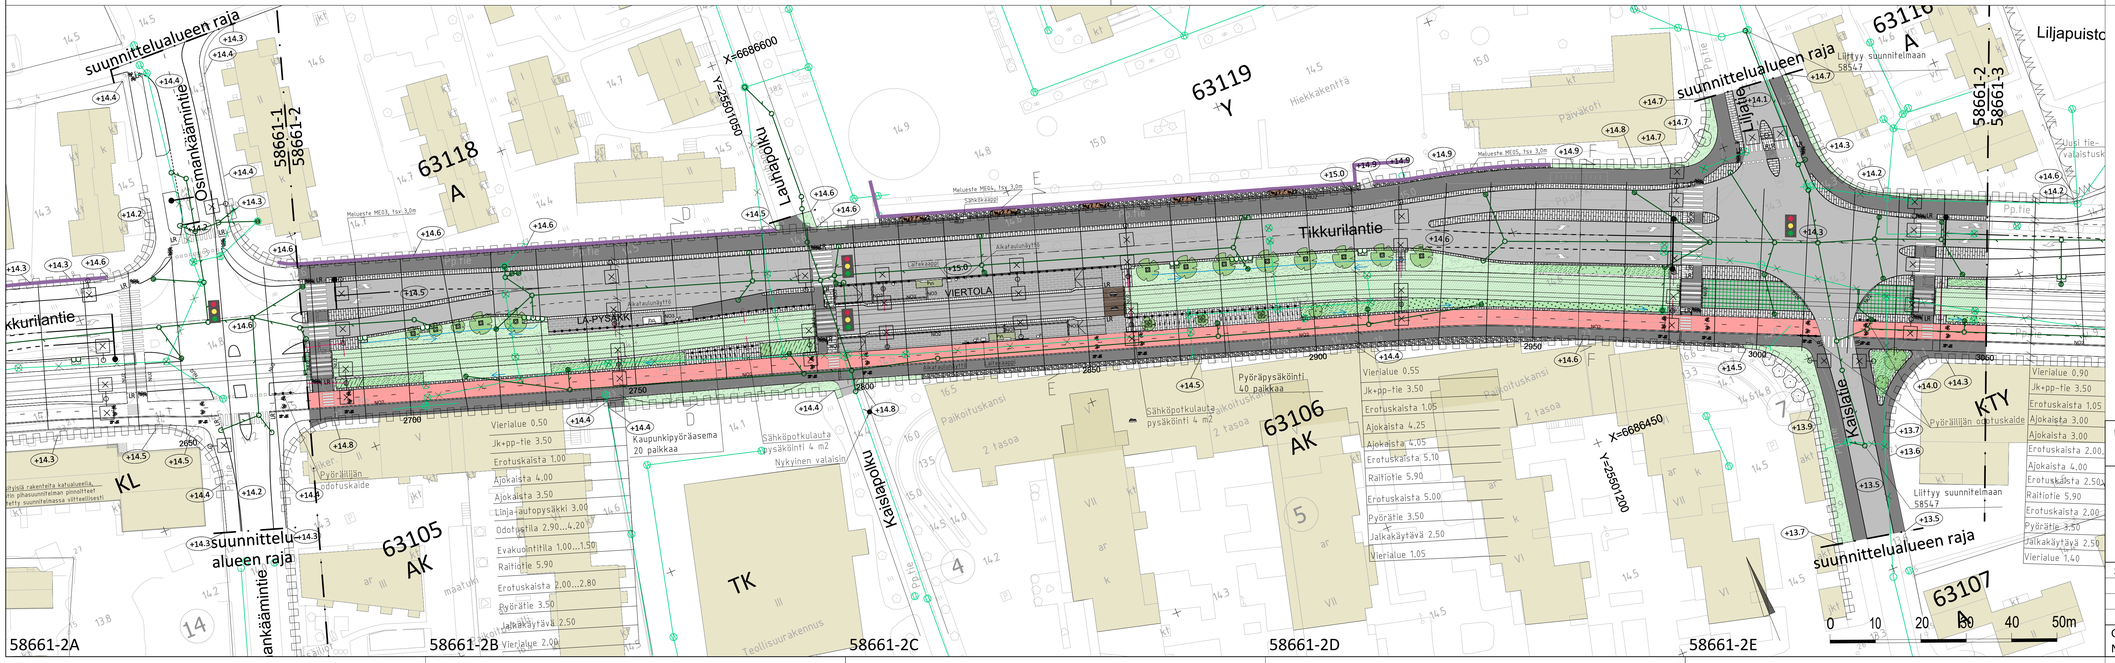

VANTAAN KAUPUNKI
KADUT JA PUISTOT

10.1.2023 | Hyv. | Tark. S. Hakkarainen | Suunn.

63 VIERTOLA
002458 - VANTAAN RATIKKA: VIERTOLA
630100 - TIKKURILA - VIERTOLA

TIKKURILANTIE VÄLILLÄ OSMANKÄÄMINTIE - LILJATIE

KATUSUUNNITELMA

Mittakaava 1:500 1:100 | Koord.järj. ETRS-GK25 Korkeusjärj. N2000

Liitt.piir.nro

209 HALLINNOLLISET KATUSUUNNITELMAT

Piir.nro 58661-2

GEOTEK-NIIKKA | Hyv. | Tark. | SWECO Finland Oy, Jaakonkatu 2, 01621 Vantaa, Finland, Y-tunnus 0116664-7, Kotipaikka Espoo | 21.12.2022 Tark. T. Mäkelä | 21.12.2022 Suunn. M. Rahikkala

58661-2A 58661-2B 58661-2C 58661-2D 58661-2E