58661-3A 58661-3B 58661-3C 58661-3D 58661-3E

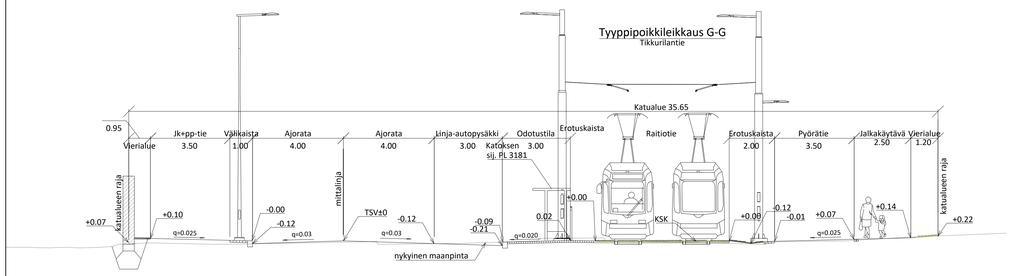

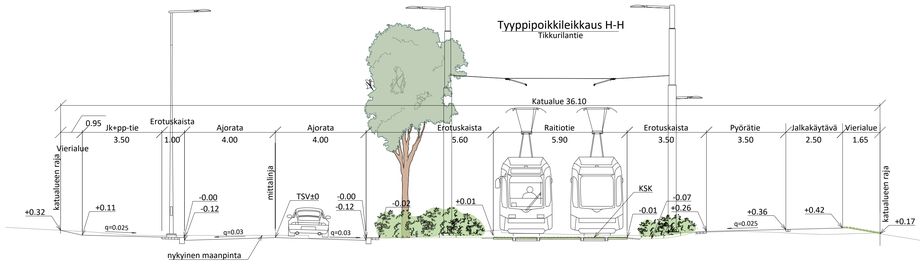

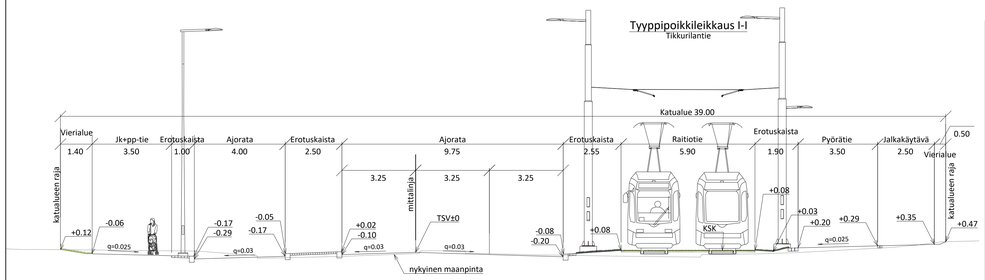

MERKINNÄT

- Ajorata, asfaltti
- Jalkakäytävä, jk+pp, asfaltti
- Pyörätie, baana läpivärjätty punaruskea asfaltti
- Betonikivi, harmaa
- Betonikivi, musta Betonikivi, valkoinen
- Noppakivi, harmaa
- Nupukivi, harmaa Nupukivi, valkoinen
- Kenttäkiveys
- Nurmiraide
- Katunurmi A2 /monilajinen kukkiva nurmi
- Biosuodatuspainanne + kostean paikan kasvillisuus
- Maanpeitekasvillisuus, puuvartinen/ ruohovartinen
- Monilajinen lehtipensasryhmä, matala
- Monilajinen lehtipensasryhmä, korkea
- Sepelikate
- Istutettava lehtipuu, suuri ja pieni/ kapeaalatvuksinen maaritilä, rungonsuoja, kantava kasvualusta
- Istutettava havupuu
- Istutettava yksittäispensas
- Istutettava köynnös
- Raitiotien kiskokaivot
- Hulevesiviemäri, hulevesikaivo, läpivirtauskitta ja kitakaivo
- Rakennettu hulevesiviemäri ja hulevesikaivo
- Luonnonreunatuki, V220, harmaa
- Madallettu luonnonreunatuki, V220, harmaa
- Luiskattu luonnonreunatuki, V220, harmaa
- Upotettu luonnonreunatuki, V220, harmaa
- Nupukiviraita, 2 kiveä Noppakiviraita, 2 kiveä
- Kaide / Odotuskaide pyöräilijöille
- Valaisinpylväs
- Yhteiskäyttöpylväs, köysiportaali
- Raitiotiekiskot
- Raitiotien sähkökaappi
- Ratasähköpylväs
- Pysäkkikatos
- Liikennevalot
- Oja, painanne
- Likimääräinen korkeusasema
- Portaali

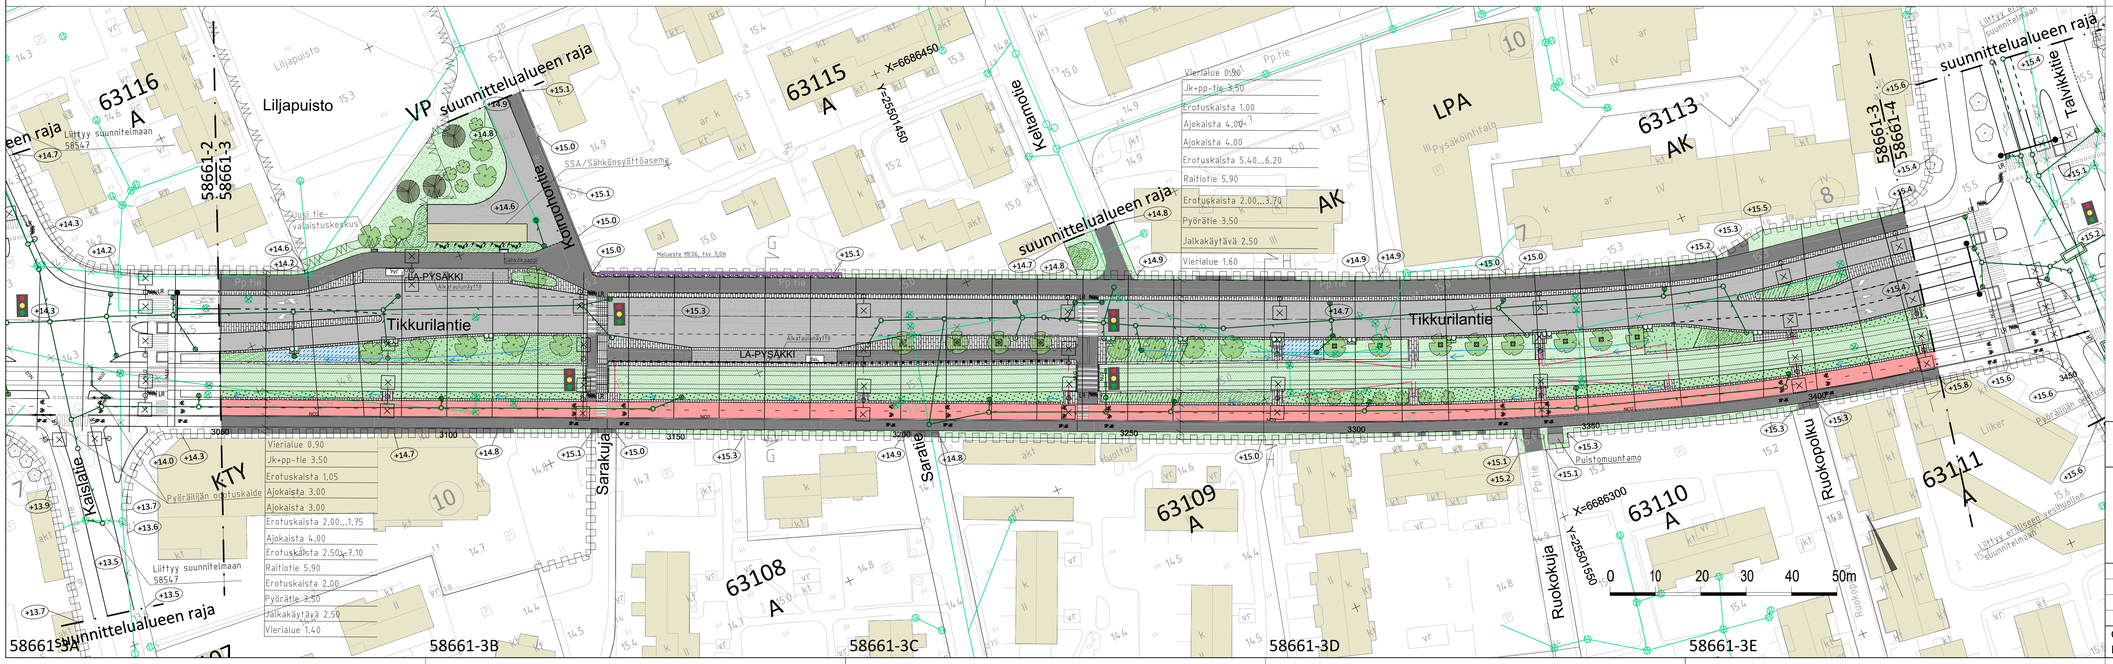

VANTAAN KAUPUNKI
KADUT JA PUISTOT

10.1.2023

Hyv.
Tark. S. Hakkarainen
Suunn.

63 VIERTOLA
002458 - VANTAAN RATIKKA: VIERTOLA
630100 - TIKKURILA - VIERTOLA
630200 - VIERTOLA 1

TIKKURILANTIE VÄLILLÄ LILJATIE - TALVIKKITIE
LILJAPUISTO
KOIRUOHONTIEN KÄÄNTÖPAIKKA
KATUSUUNNITELMA

Mittakaava 1:500 1:100
Koord.järj. ETRS-GK25
Korkeusjärj. N2000
Liitt.piir.nro

209 HALLINNOLLISET KATUSUUNNITELMAT

Piir.nro 58661-3

GEOTEK-NIIKKA Hyv. Tark.

sweco Sweco Infra & Rail Oy, Malminkaari 3, 00700 HKI

21.12.2022 T. Mäkelä Suunn.
21.12.2022 M. Rahikkala Tark.