




54037A

54037B

54037C

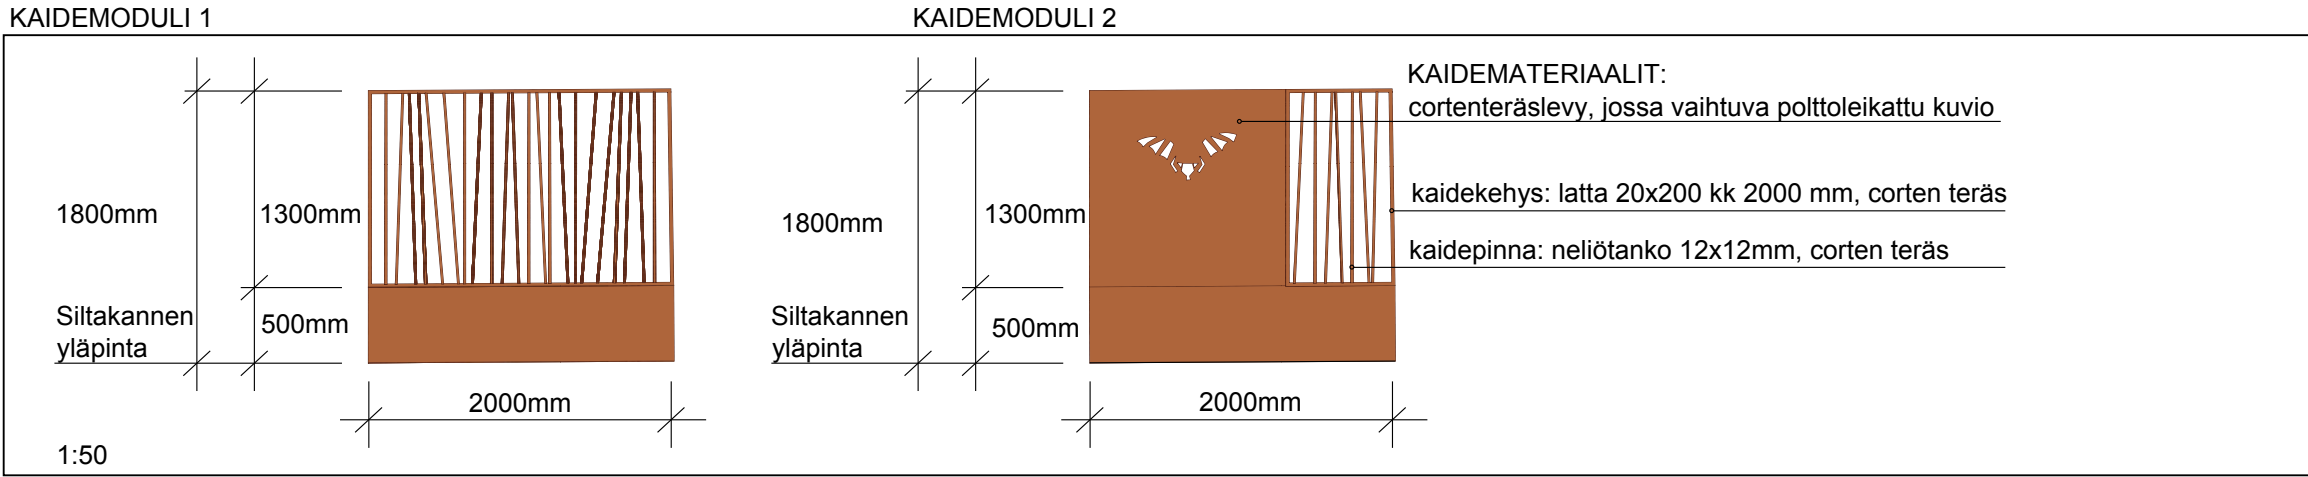

KAITEEN CORTENTERÄSLEVYYN POLTTOLEIKATUT ELÄINKUVIOT: ESIM. LEPAKKO, LEPAKKOPARVI, SAUKKO JA SAUKKOLAUMA

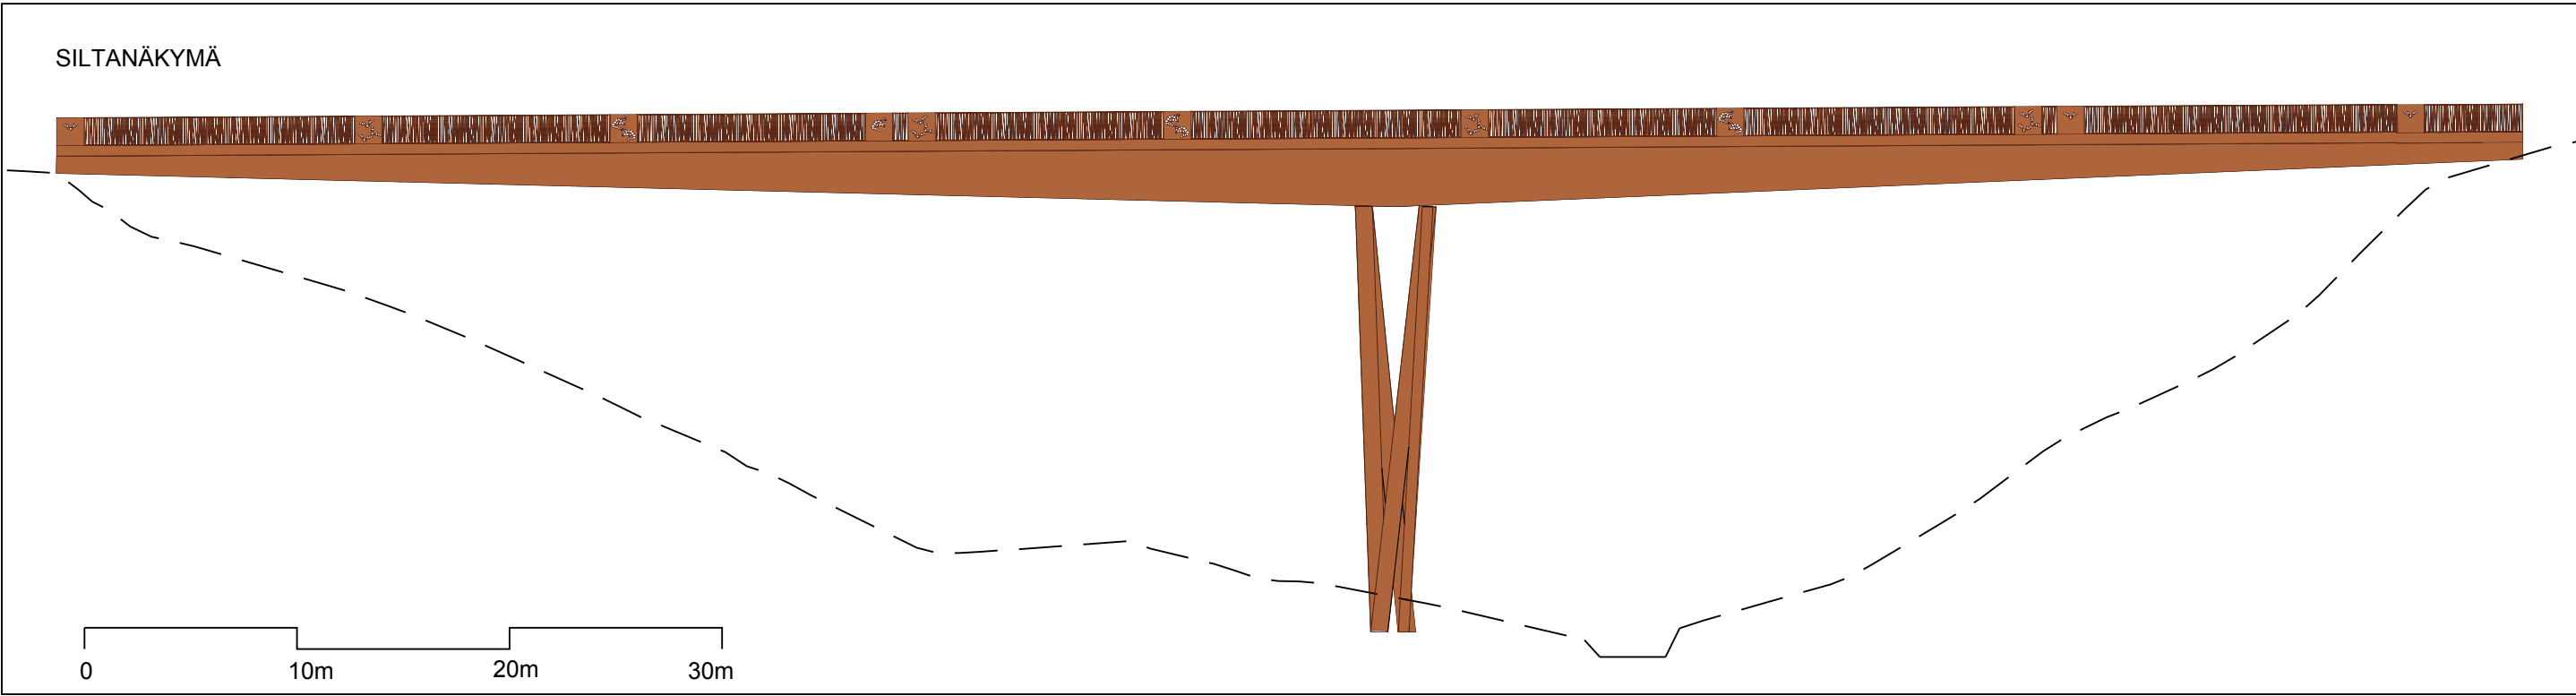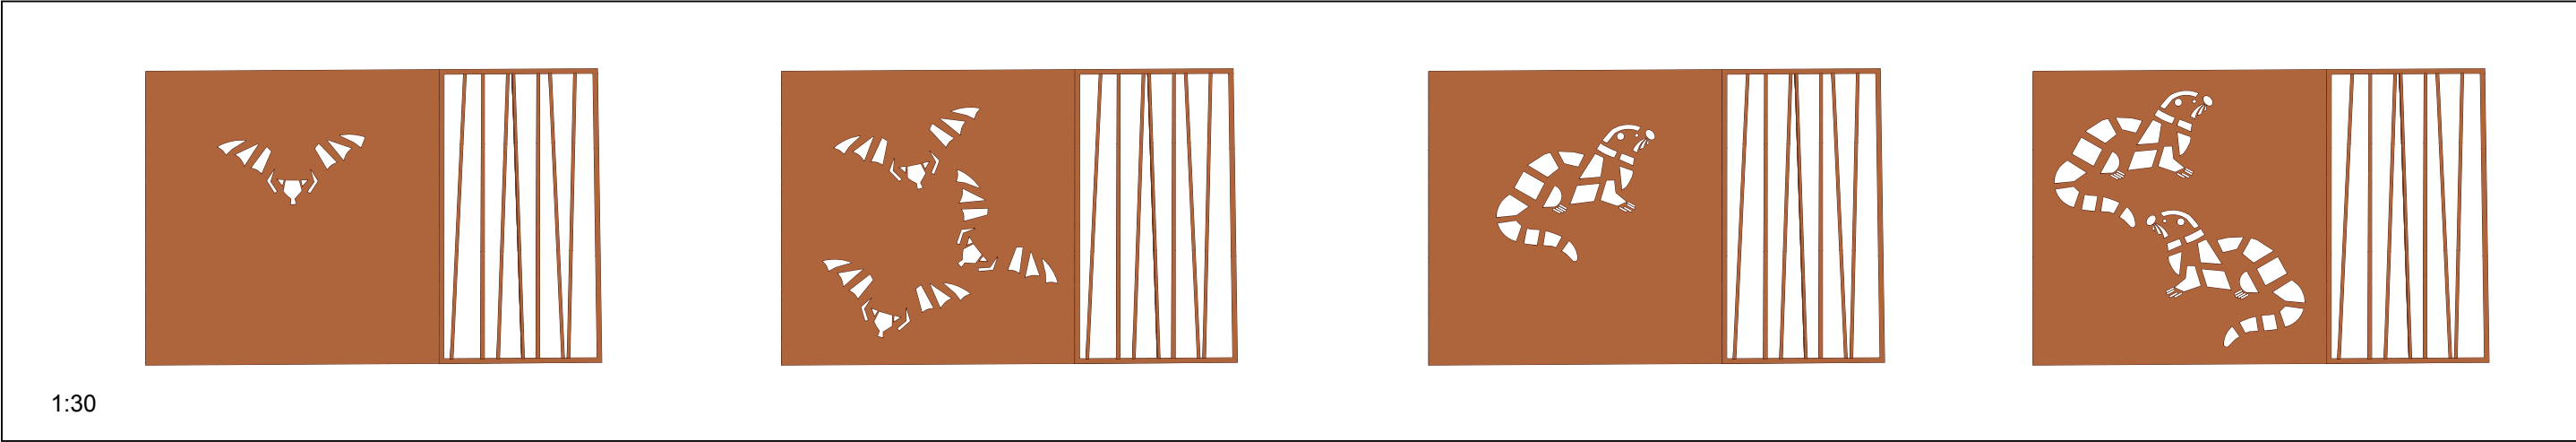

 VANTAAN KAUPUNKI KUNTATEKNIIKAN KESKUS		Hyv.			
		Tark.			
		Suunn.			
97 KUNINKAANMÄKI		Mittakaava	Koord.järj. GK25		
Vanhan Porvoontien kevyenliikenteen ylikulkusillan ja ulkoilureitistön yleissuunnitelma välille Kuusijärvi – Sipoonkorpi		1:50	Korkeusjärj. N2000		
		1:30			
SILLAN KAIDE DETALJIPIIRUSTUS		Liitt.piiir.n:o 54035-54040			
80	SILTASUUNNITELMAT	Hyv.	Hyv.		
530	ULKOILUREITTI		Piiir. n:o 54037		
531	LATU				
GEOTEK- NIIKKA		Tark. XXX		5.11.2013	Tark. Sami Niemelä
 HSY Vesi Ilmalankuja 2A PL 300 00066 HSY p.(09) 15611		NRO 00000		5.11.2013	Suunn. Satu Niemelä-Prittinen
				HYV.	
				TARK.	
				HYV.	
				TARK.	