
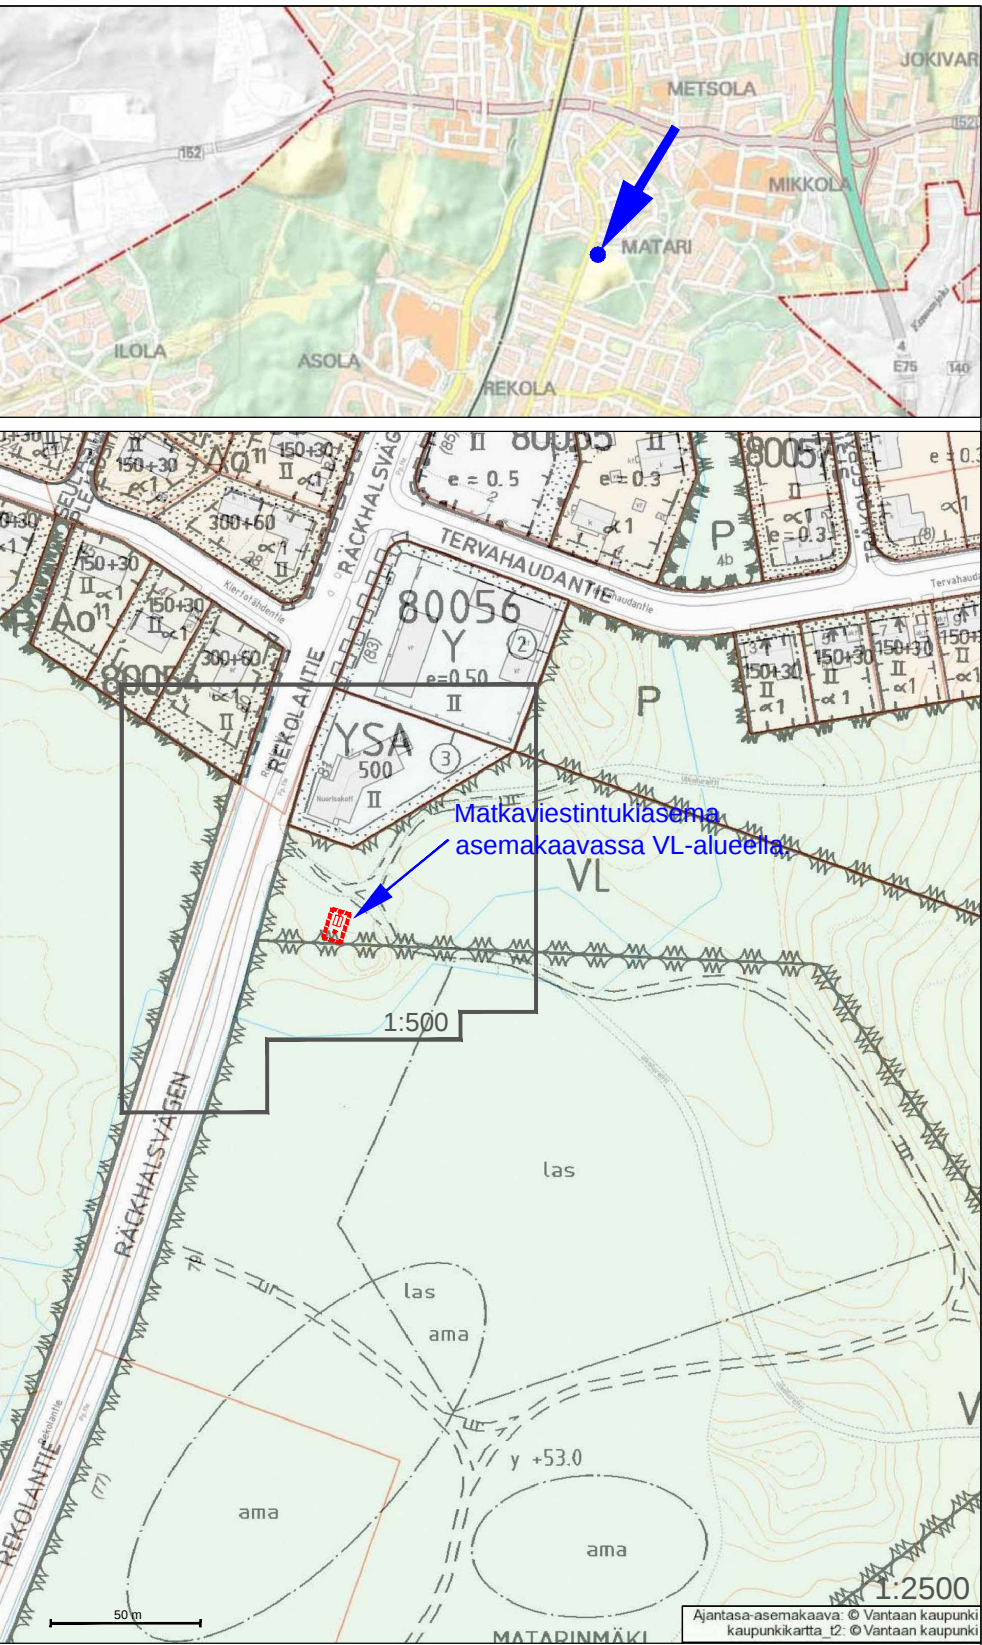


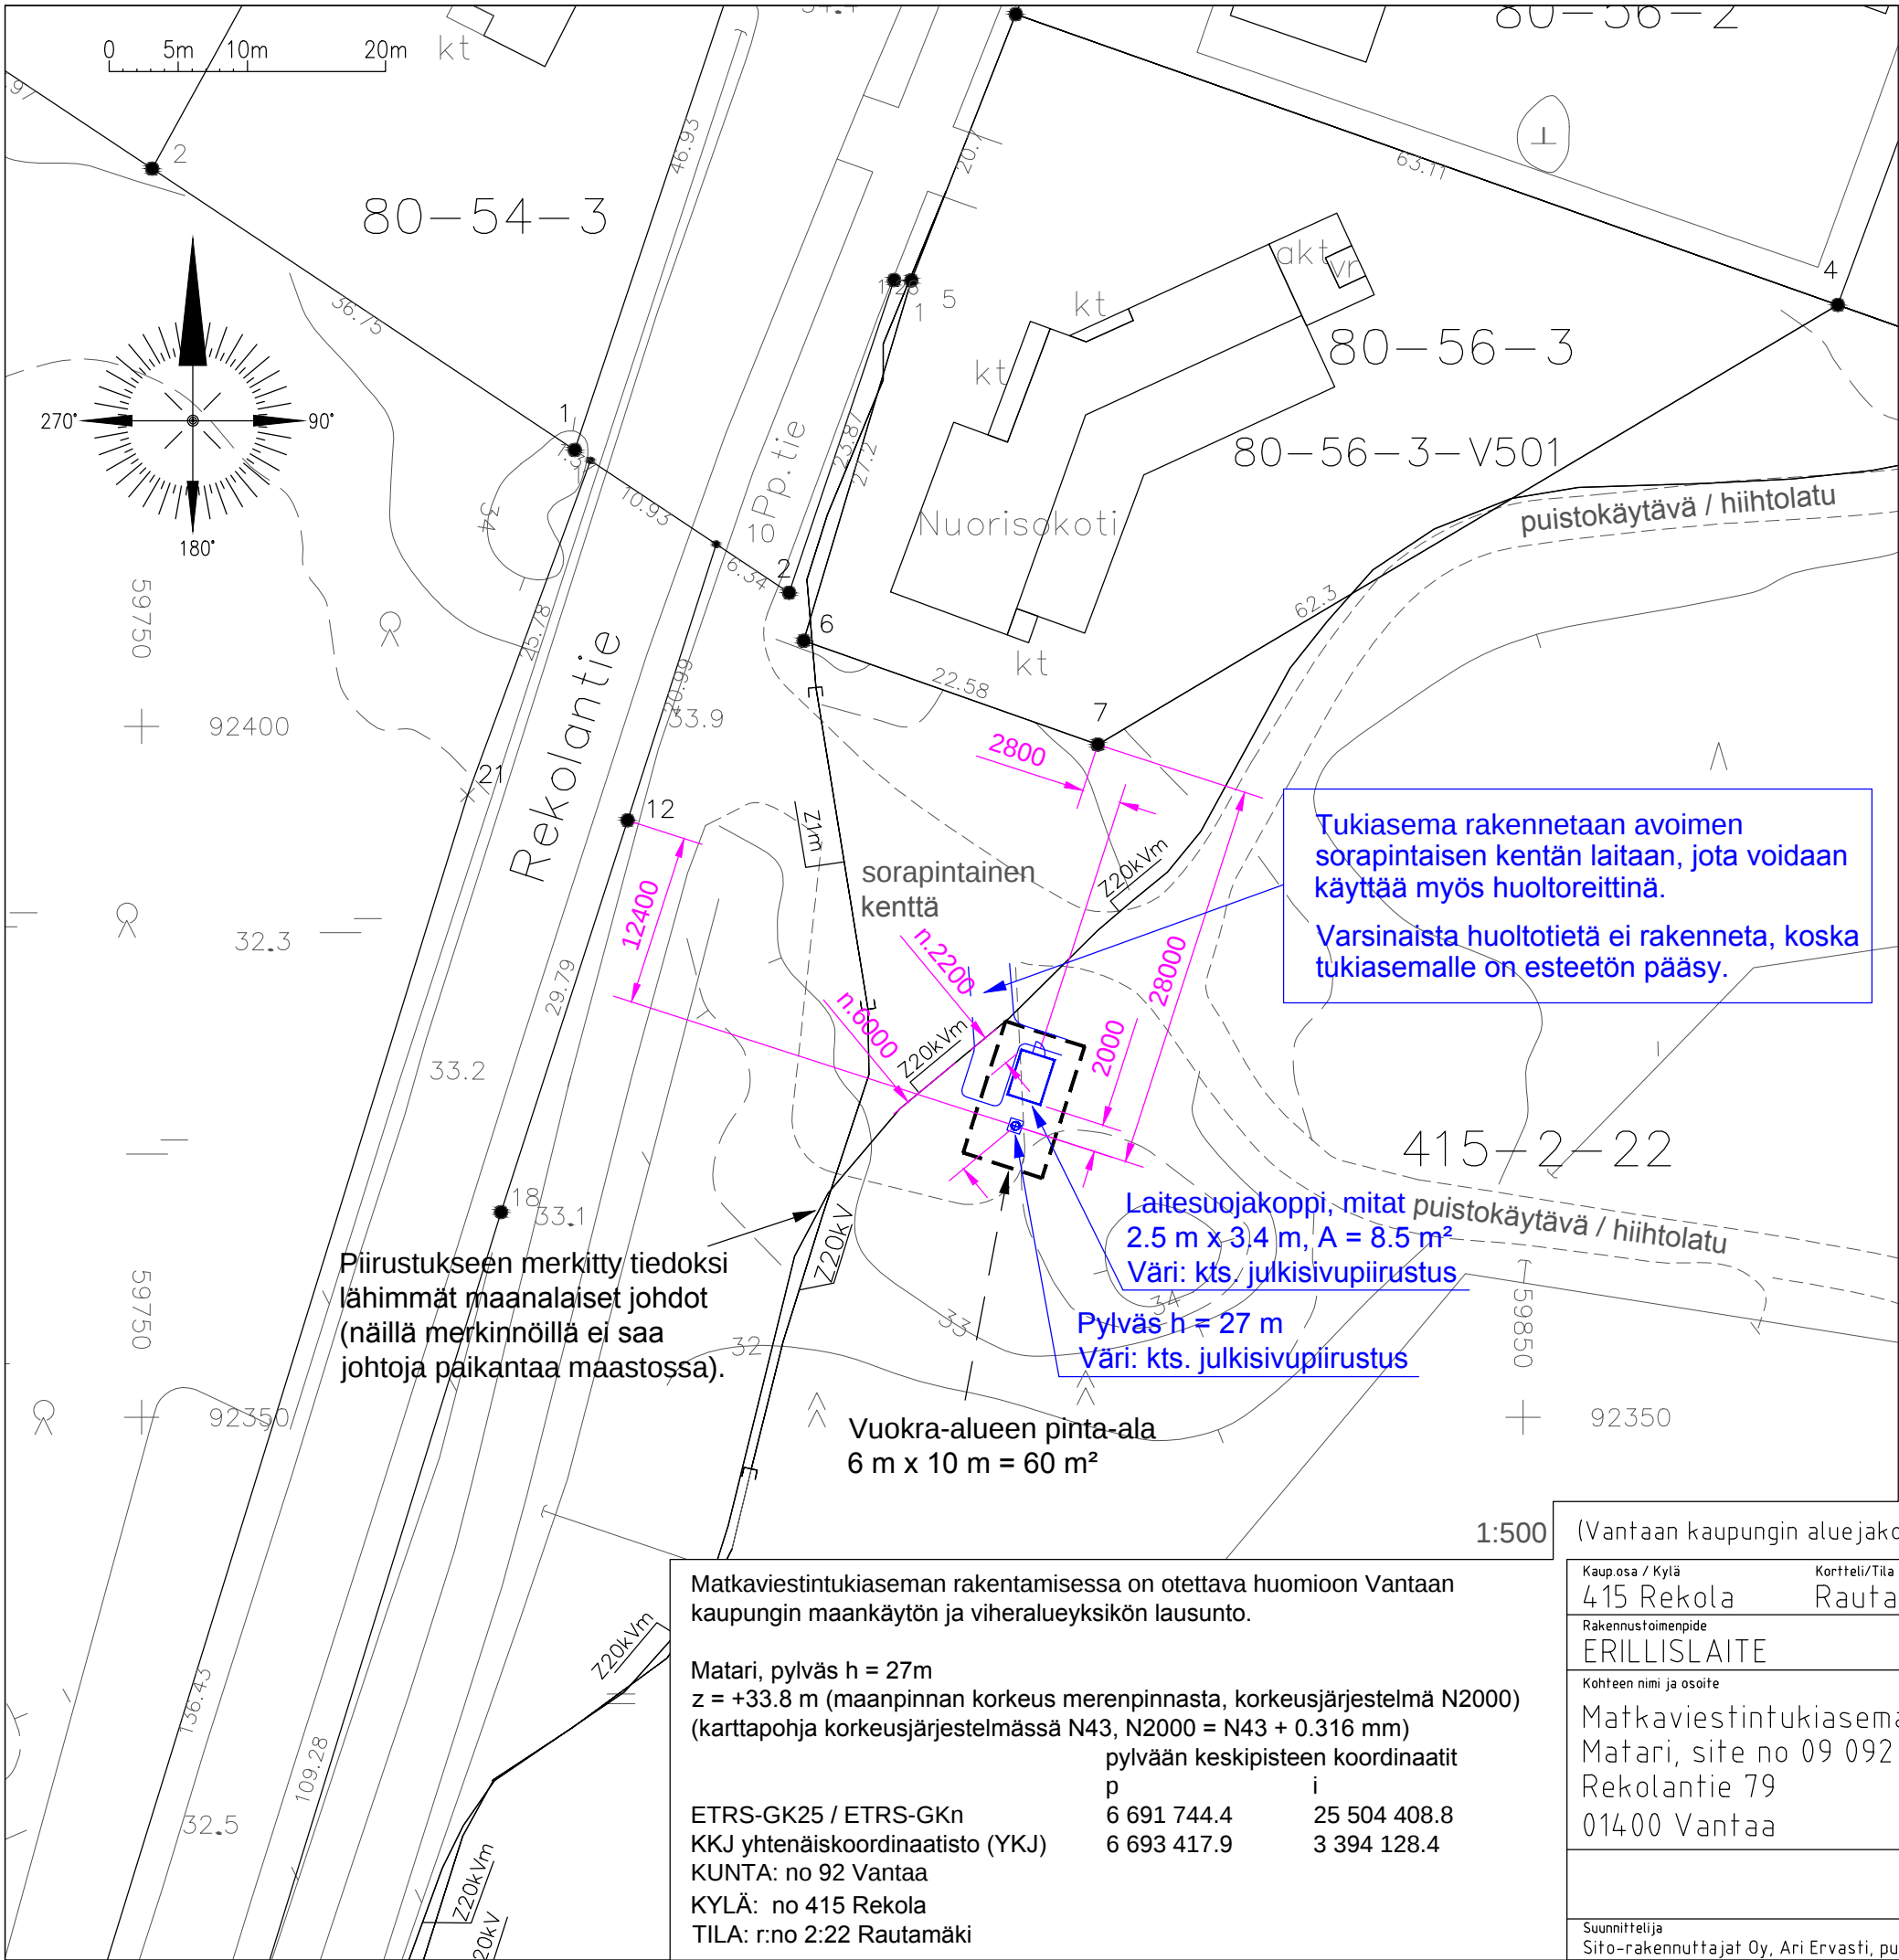

(Vantaan kaupungin aluejakokartalla: kaupunginosa 80 Matari)

Kaup.osa / Kylä 415 Rekola	Kortteli/Tila Rautamäki	Tontti/RNo 2:22	Pääsuunnittelija Trimasto Oy, DI Maunu Penttinen, puh. 040 759 3723
Rakennustoimenpide ERILLISLAITE	Pvm. 7.1.2014	Piirustustyyppi PAAPIIRUSTUS	Juokseva nro 1
Kohteen nimi ja osoite Matkaviestintukiasema Matari, site no 09 092 20942 Rekolantie 79 01400 Vantaa	TeliaSonera		Mittakaava 1:500
		Piirustuksen sisältö ASEMAPIIRUSTUS Pylvään ja laitesuojan sijainti	Piir. koko A3
Suunnittelija Sifo-rakennuttajat Oy, Ari Ervasti, puh. 020 747 6000		Piirf. AE	Suunnittelualue ARK
		Numero 01	Rev.

Riippuen eri pylvästoimittajien mallista:
Ristikko-osien muoto (kolmio tai neliö) ja ristikko-osan (kolmion tai neliön) sivun pituus vaihtelee noin 500 mm - 750 mm välillä.
Putkiosien halkaisija vaihtelee noin 450 - 650 mm välillä.
Pylvästoimittajan rakennesuunnittelija mitoittaa ja suunnittelee pylvään rakenteen tarkemmin rakennepiirustuksessaan.

Väri, pylvään ristikko-osat:
- sinkitty (väri "vaalea harmaa, sinkitty")




Väri, pylvään putkiosat:
- RAL 7024 grafiitin harmaa




Värit, laitesuoja:
- kts. tarkempi värityssuunnitelma
laitesuojan omasta piirustuksesta
- RR23 tumma harmaa



Tulostetut värisävyt voivat
tulostusteknisistä syistä poiketa
hieman oikeasta sävystä.

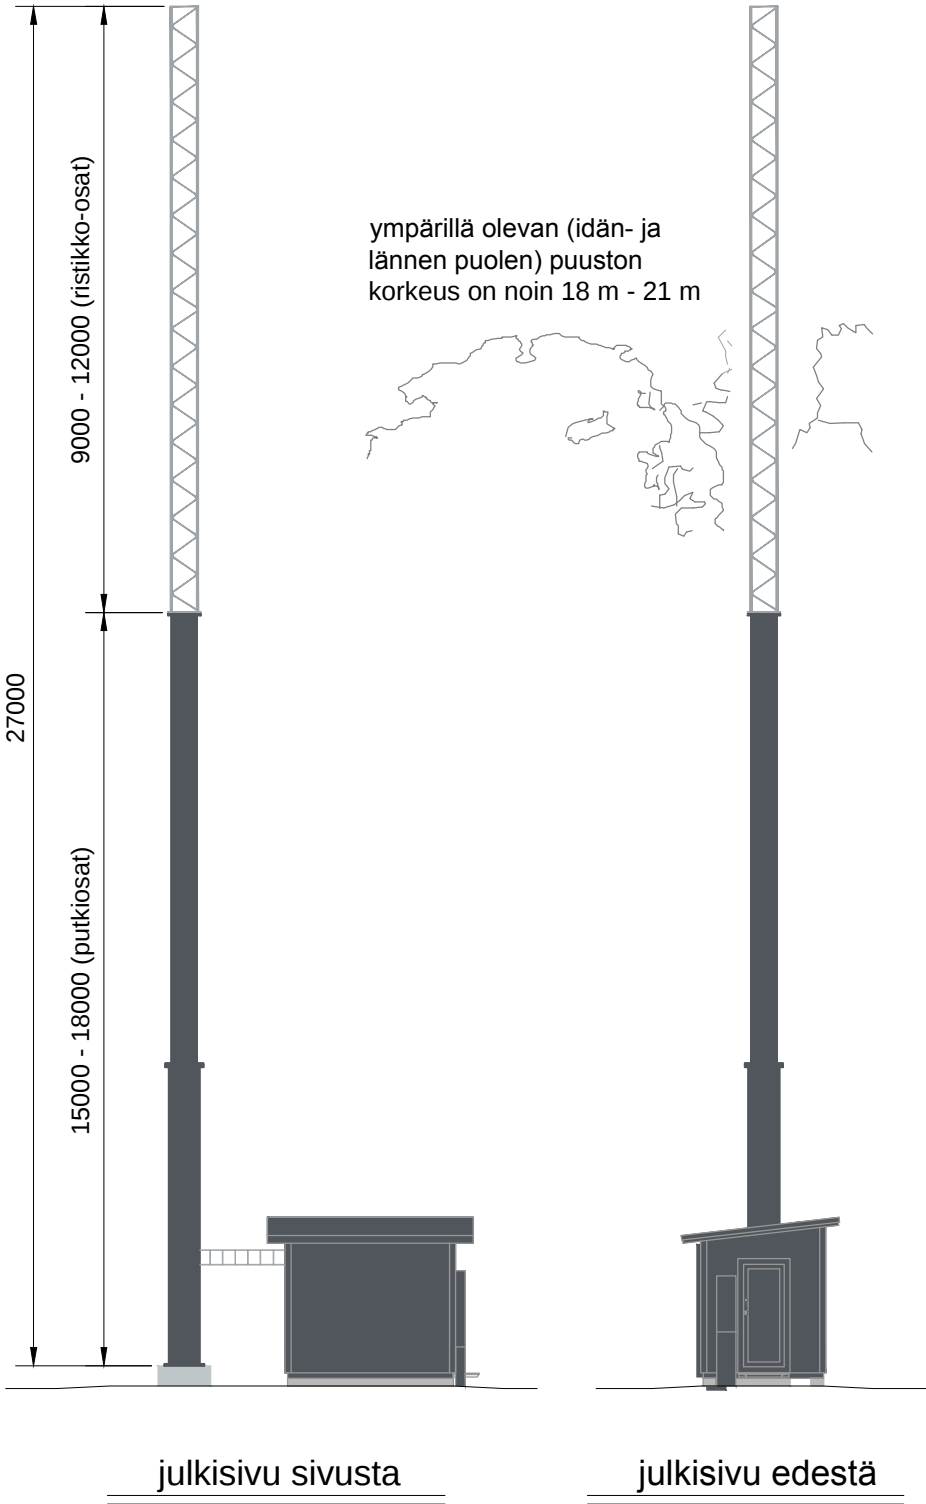


Pylvään kiipeilytikas optiona.
Väri, pylvään ristikko-osan kohdalla:
- sinkitty (väri "vaalea harmaa, sinkitty")
Väri, putkiosien kohdalla
- RAL 7024 grafiitin harmaa





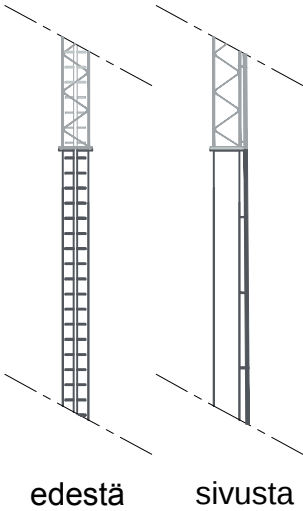


(Vantaan kaupungin aluejakokartalla: kaupunginosa 80 Matari)

Kauposa / Kylä	Kortteli/Tila	Tontti/RNo	Pääsuunnittelija		
415 Rekola	Rautamäki	2:22	Trimasto Oy, DI Maunu Penttinen, puh. 040 759 3723		
Rakennustoimenpide		Pvm.	Piirustustaji	Juokseva nro	
ERILLISLAITE		7.1.2014	PAAPIIRUSTUS	2	
Kohteen nimi ja osoite			Piirustuksen sisältö		Mittakaava
Matkaviestintukiasema			JULKISIVUT / PYLVÄÄN PÄÄMITAT		1:150
Matari, site no 09 092 20942			Värisävyt		Piir. koko
Rekolantie 79			Pylväs ja laitesuoja		A3
01400 Vantaa					
		Piirt.	Suunnitteluala		Numero
		AE	ARK		02
Suunnittelija					
Sito-rakennuttajat Oy, Ari Ervasti, puh. 020 747 6000					
				Rev.	

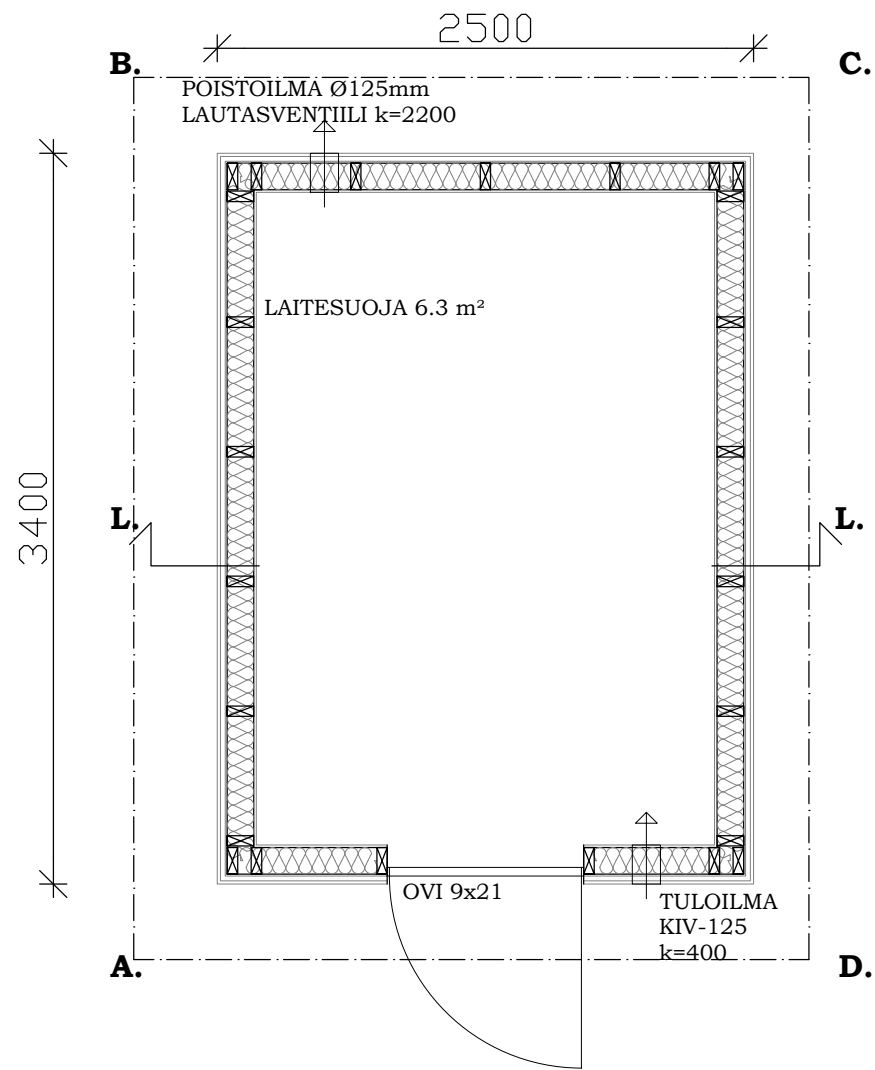

Leikkaus L.-L.

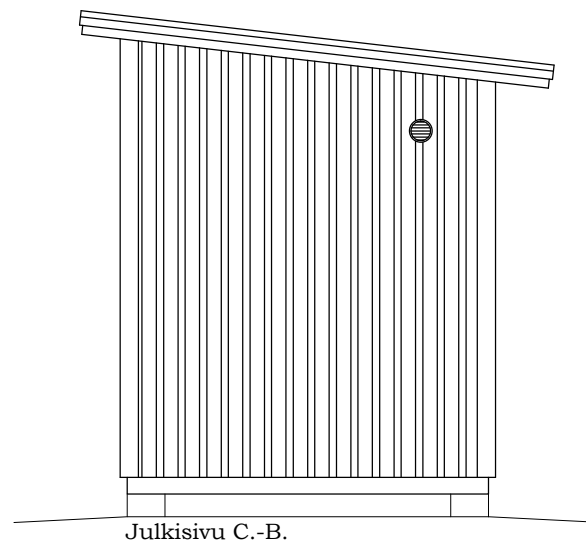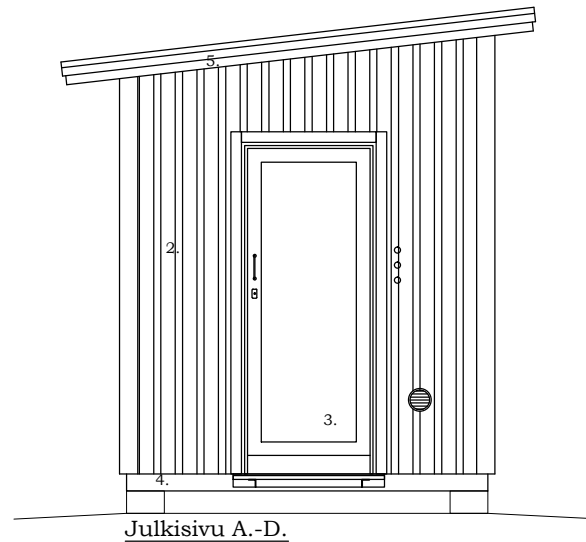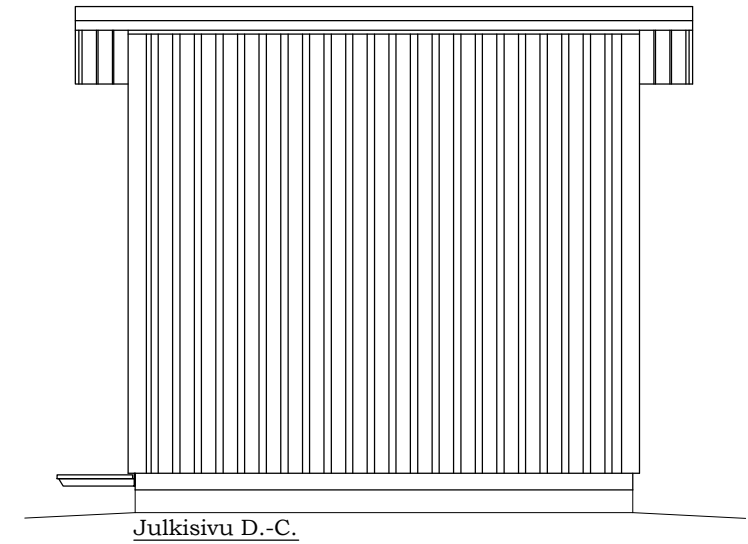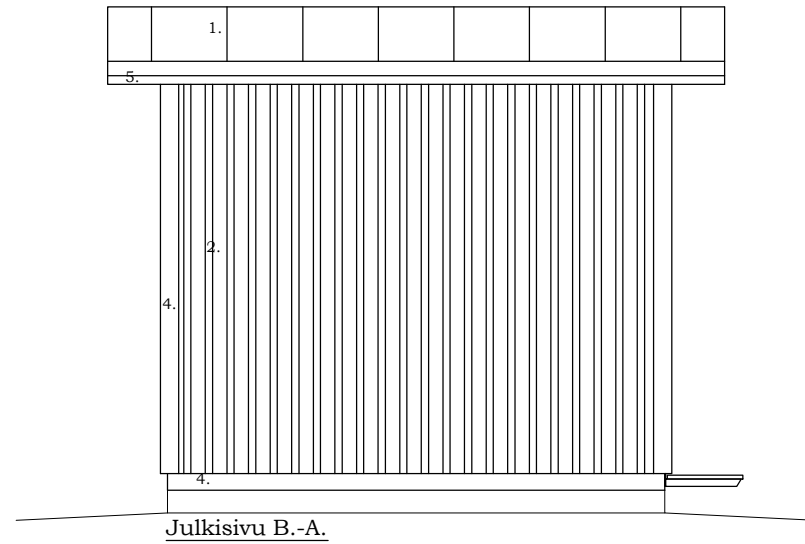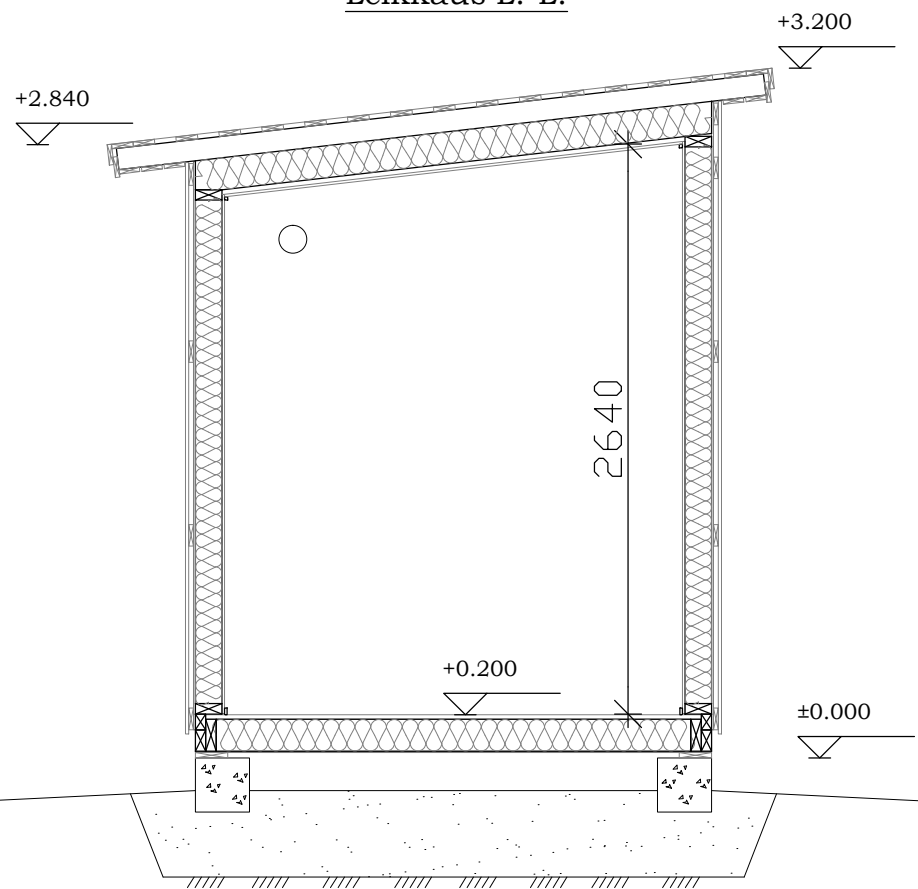

1. KONESAUMATTUPELTI
2. SEINÄPELTI T15-115V-1134
3. TERÄSOVI
4. PELTILISTAT
5. RÄYSTÄSLAUDAT
- VÄRI RR23 tumma harmaa
VÄRI RR23 tumma harmaa
VÄRI RR23 tumma harmaa
VÄRI RR23 tumma harmaa
VÄRI RR23 tumma harmaa

ALAPOHJA U-ARVO 0,29 W/m²K

YLÄPOHJA U-ARVO 0,26W/m²K

PERUSTUSPALKKI
PAINEKYLLÄSTETTY LAUTA
VANERI
ERISTYS 150mm (RUNKO 48x148 k400)
TERVAPAPERI
LATTIALEVY OSB3 22mm
MUOVIMATTO

KONESAUMATTUPELTI
RUOTEET
ALUSKATE
TUULETUSRAKO
ERISTYS 150mm + VAARNAPALKKI k900
HÖYRYNSULKU
HARVALAUDOITUS
MELAMIINIPINTAINEN LASTULEVY 12mm

ULKOSEINÄ U-ARVO 0,29 W/m²K

PELTI (RUUKKI T15-115V-1134)
TUULETUSRAKO(NAULAUSRIMA)
TUULENSUOJALEVY
ERISTYS 125mm (RUNKO 48x123 k600)
HÖYRYNSULKU
MELAMIINIPINTAINEN LASTULEVY 12mm

PINTA-ALA 8.5 m²
TILAVUUS 22.6 m³

PALOLUOKKA P3

(Vantaan kaupungin aluejakokartalla: kaupunginosa 80 Matari)

Kaup.osa / Kylä 415 Rekola	Kortteli/Tila Rautamäki	Tontti/RNo 2:22	Pääsuunnittelija Trimasto Oy, DI Maunu Penttinen, puh. 040 759 3723	
Rakennustoimenpide ERILLISLAITE	Pvm. 7.1.2014	Piirustustyyppi PAAPIIRUSTUS	Juokseva nro 3	
Kohteen nimi ja osoite Matkaviestintukiasema Matari, site no 09 092 20942 Rekolantie 79 01400 Vantaa	TeliaSonera		Piirustuksen sisältö LAITESUOJA Pohja, leikkaus ja julkisivu City mini	Mittakaava 1:50 Piir. koko A3
		Piirt. JK	Suunnittelualue ARK	Numero 03
Suunnittelija Esari Oy, RI Jonas Knutar		ESARI Veikon tie 3, 69600 Kaustinen		



havainnekuva



nykytilanne:
kaupungin varastoimat maamassat
(sorakasa) siirretään tukiaseman
kohdalta pois

(Vantaan kaupungin aluejakokartalla: kaupunginosa 80 Matari)

Kauposa / Kylä	Kortteli/Tila	Tontti/RNo	Pääsuunnittelija			
415 Rekola	Rautamäki	2:22	Trimasto Oy, DI Maunu Penttinen, puh. 040 759 3723			
Rakennustoimenpide	Pvm.		Piirustustyyppi	Juokseva nro		
ERILLISLAITE	7.1.2014		PAAPIIRUSTUS	4		
Kohteen nimi ja osoite Matkaviestintukiasema Matari, site no 09 092 20942 Rekolantie 79 01400 Vantaa			Piirustuksen sisältö		Mittakaava	
			HAVAINNEKUVA		-	
			Pylväs ja laitesuoja		Piir. koko	
					A3	
		Piirt.	AE	Suunnitteluala	Numero	Rev.
				ARK	04	
Suunnittelija						
Sito-rakennuttajat Oy, Ari Ervasti, puh. 020 747 6000						