

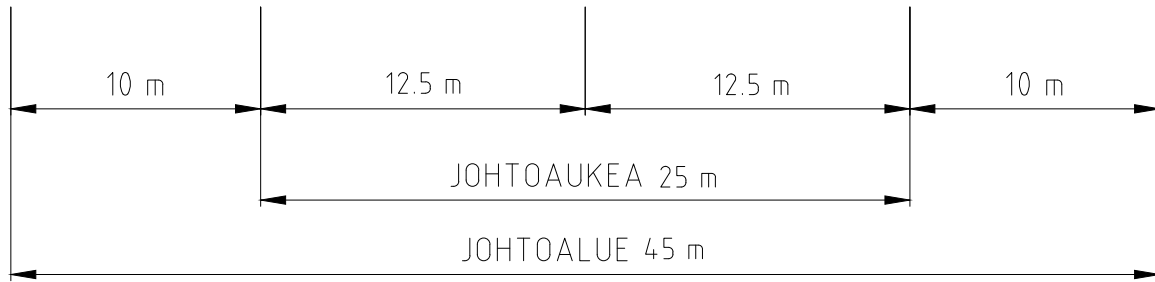


2*110 kV Johto
 Aviapolis - Keimola
 Vantaan Energia Sähköverkot Oy
 SuTu 4271 J1, 4273 J2

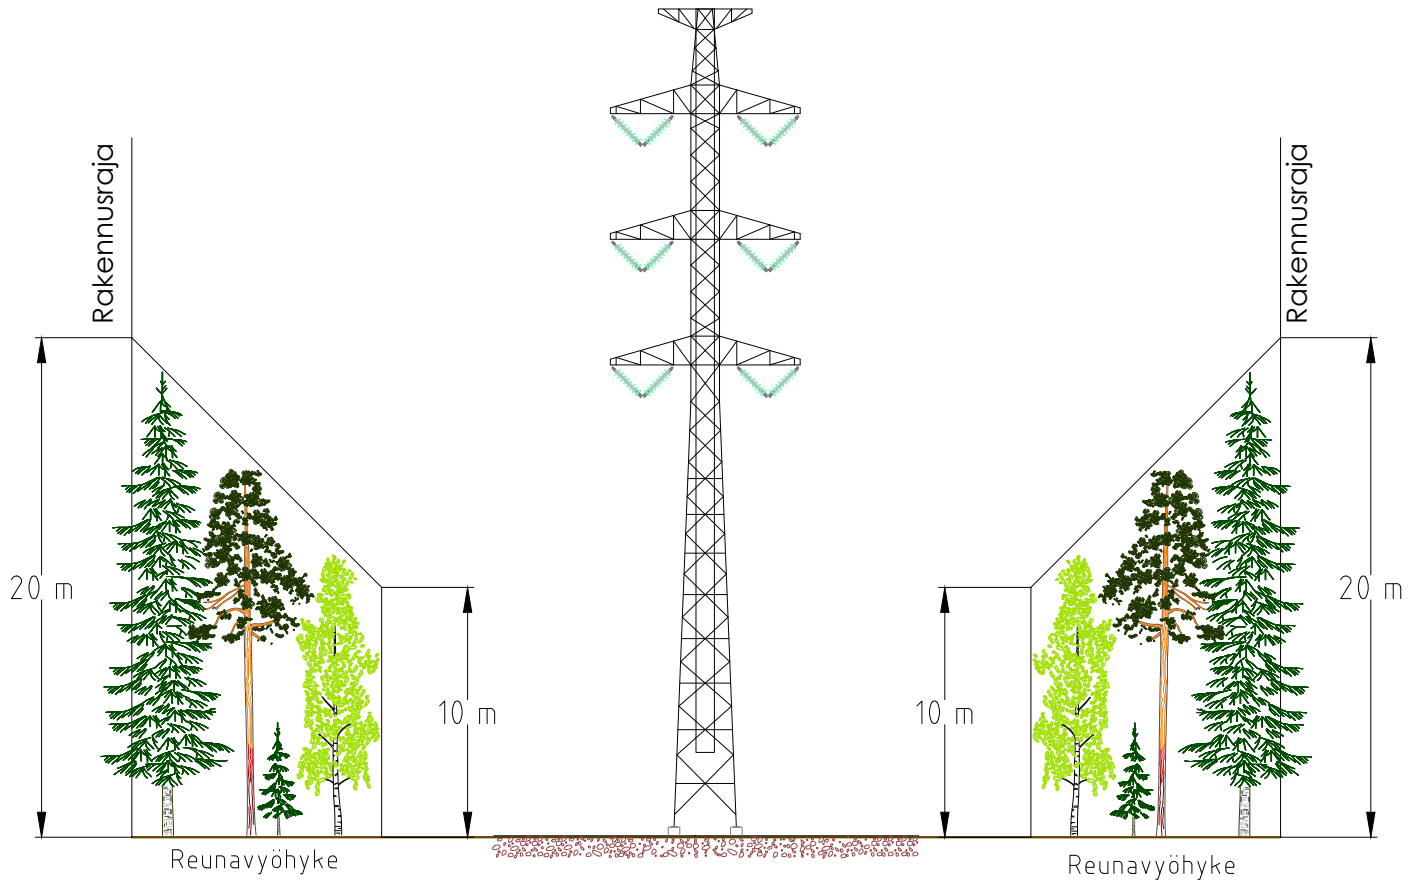

Koko A4	Suunnittelija T.Rask/10.3.2025	Tarkastaja A.Häkkinen/10.3.2025	Hyväksyjä R.Hirvelä/10.3.2025
Asiakas Vantaan Energia Sähköverkot Oy		Otsikko 2*110 kV JOHTO JOHTOALUEEN PERIAATEKUVA AVIAPOLIS - KEIMOLA 110 kV	
		Piirustusnumero REJ-8600696-x-x	Muutos M0
		Sivu 1 / 3	

2*110 kV Johto
Aviapolis - Keimola
Vantaan Energia Sähköverkot Oy
SuTu 4271 J1, 4273 J2

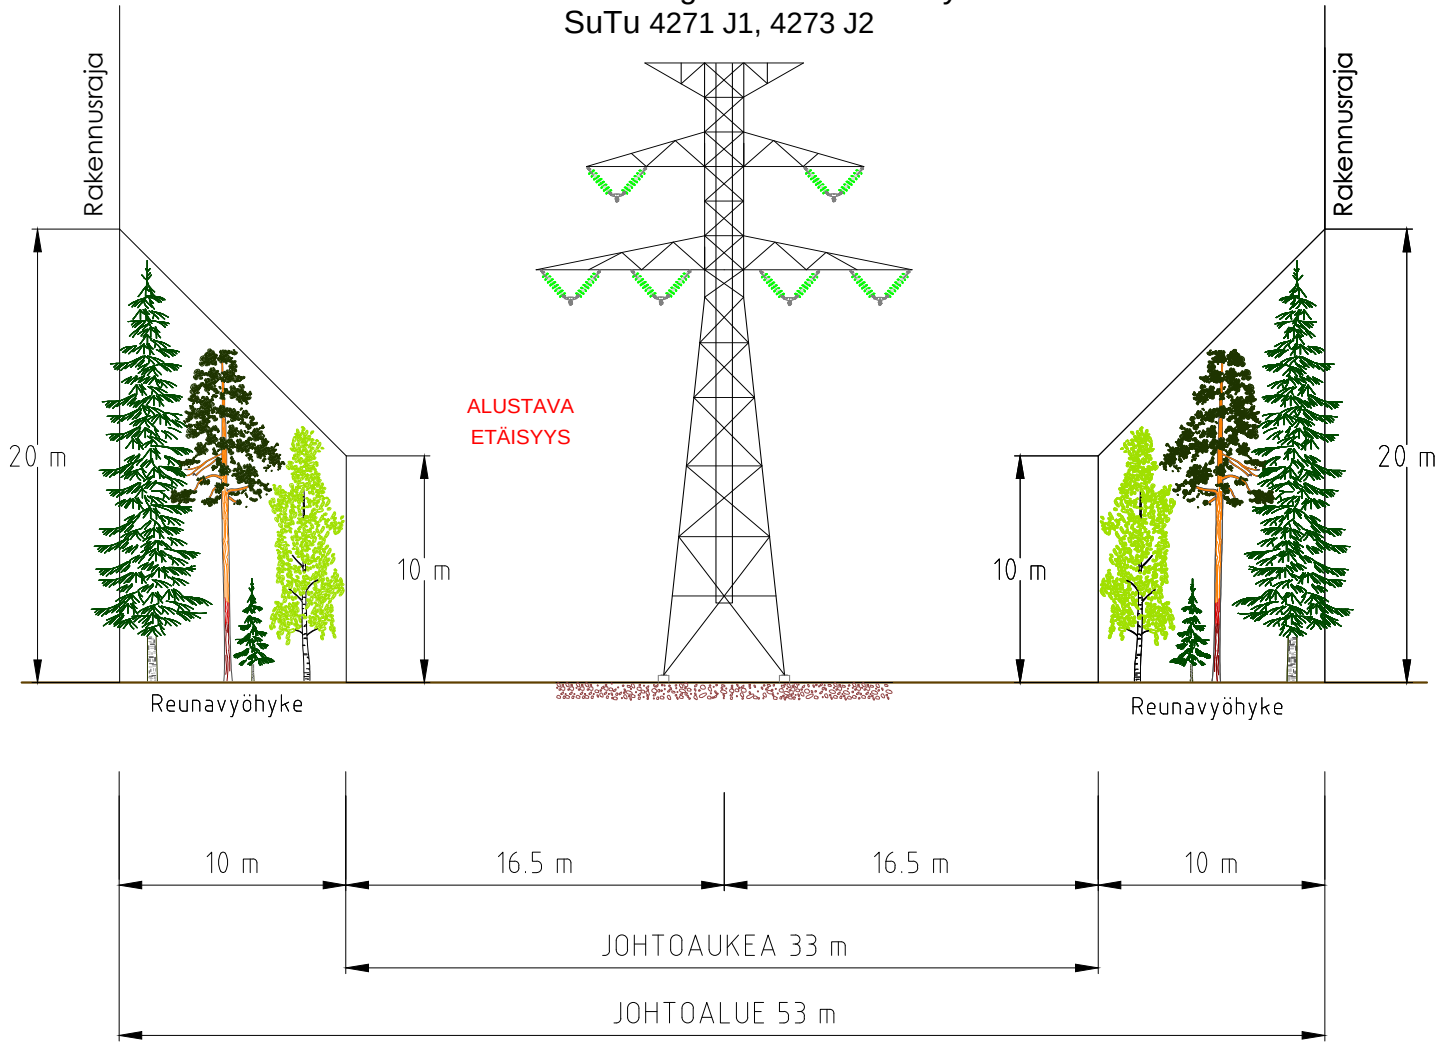

Koko A4	Suunnittelija T.Rask/10.3.2025	Tarkastaja A.Häkkinen/10.3.2025	Hyväksyjä R.Hirvelä/10.3.2025
Asiakas Vantaan Energia Sähköverkot Oy		Otsikko 2*110 kV JOHTO AVIAPOLIS - KEIMOLA 110 kV JOHTOALUEEN PERIAATEKUVA	
REJLERS		Piirustusnumero REJ-8600696-x-x	Muutos M0
		Sivu 2 / 3	

400 kV Johto
Forssa - Tammisto
Fingrid Oyj
SuTu 2500 A

