
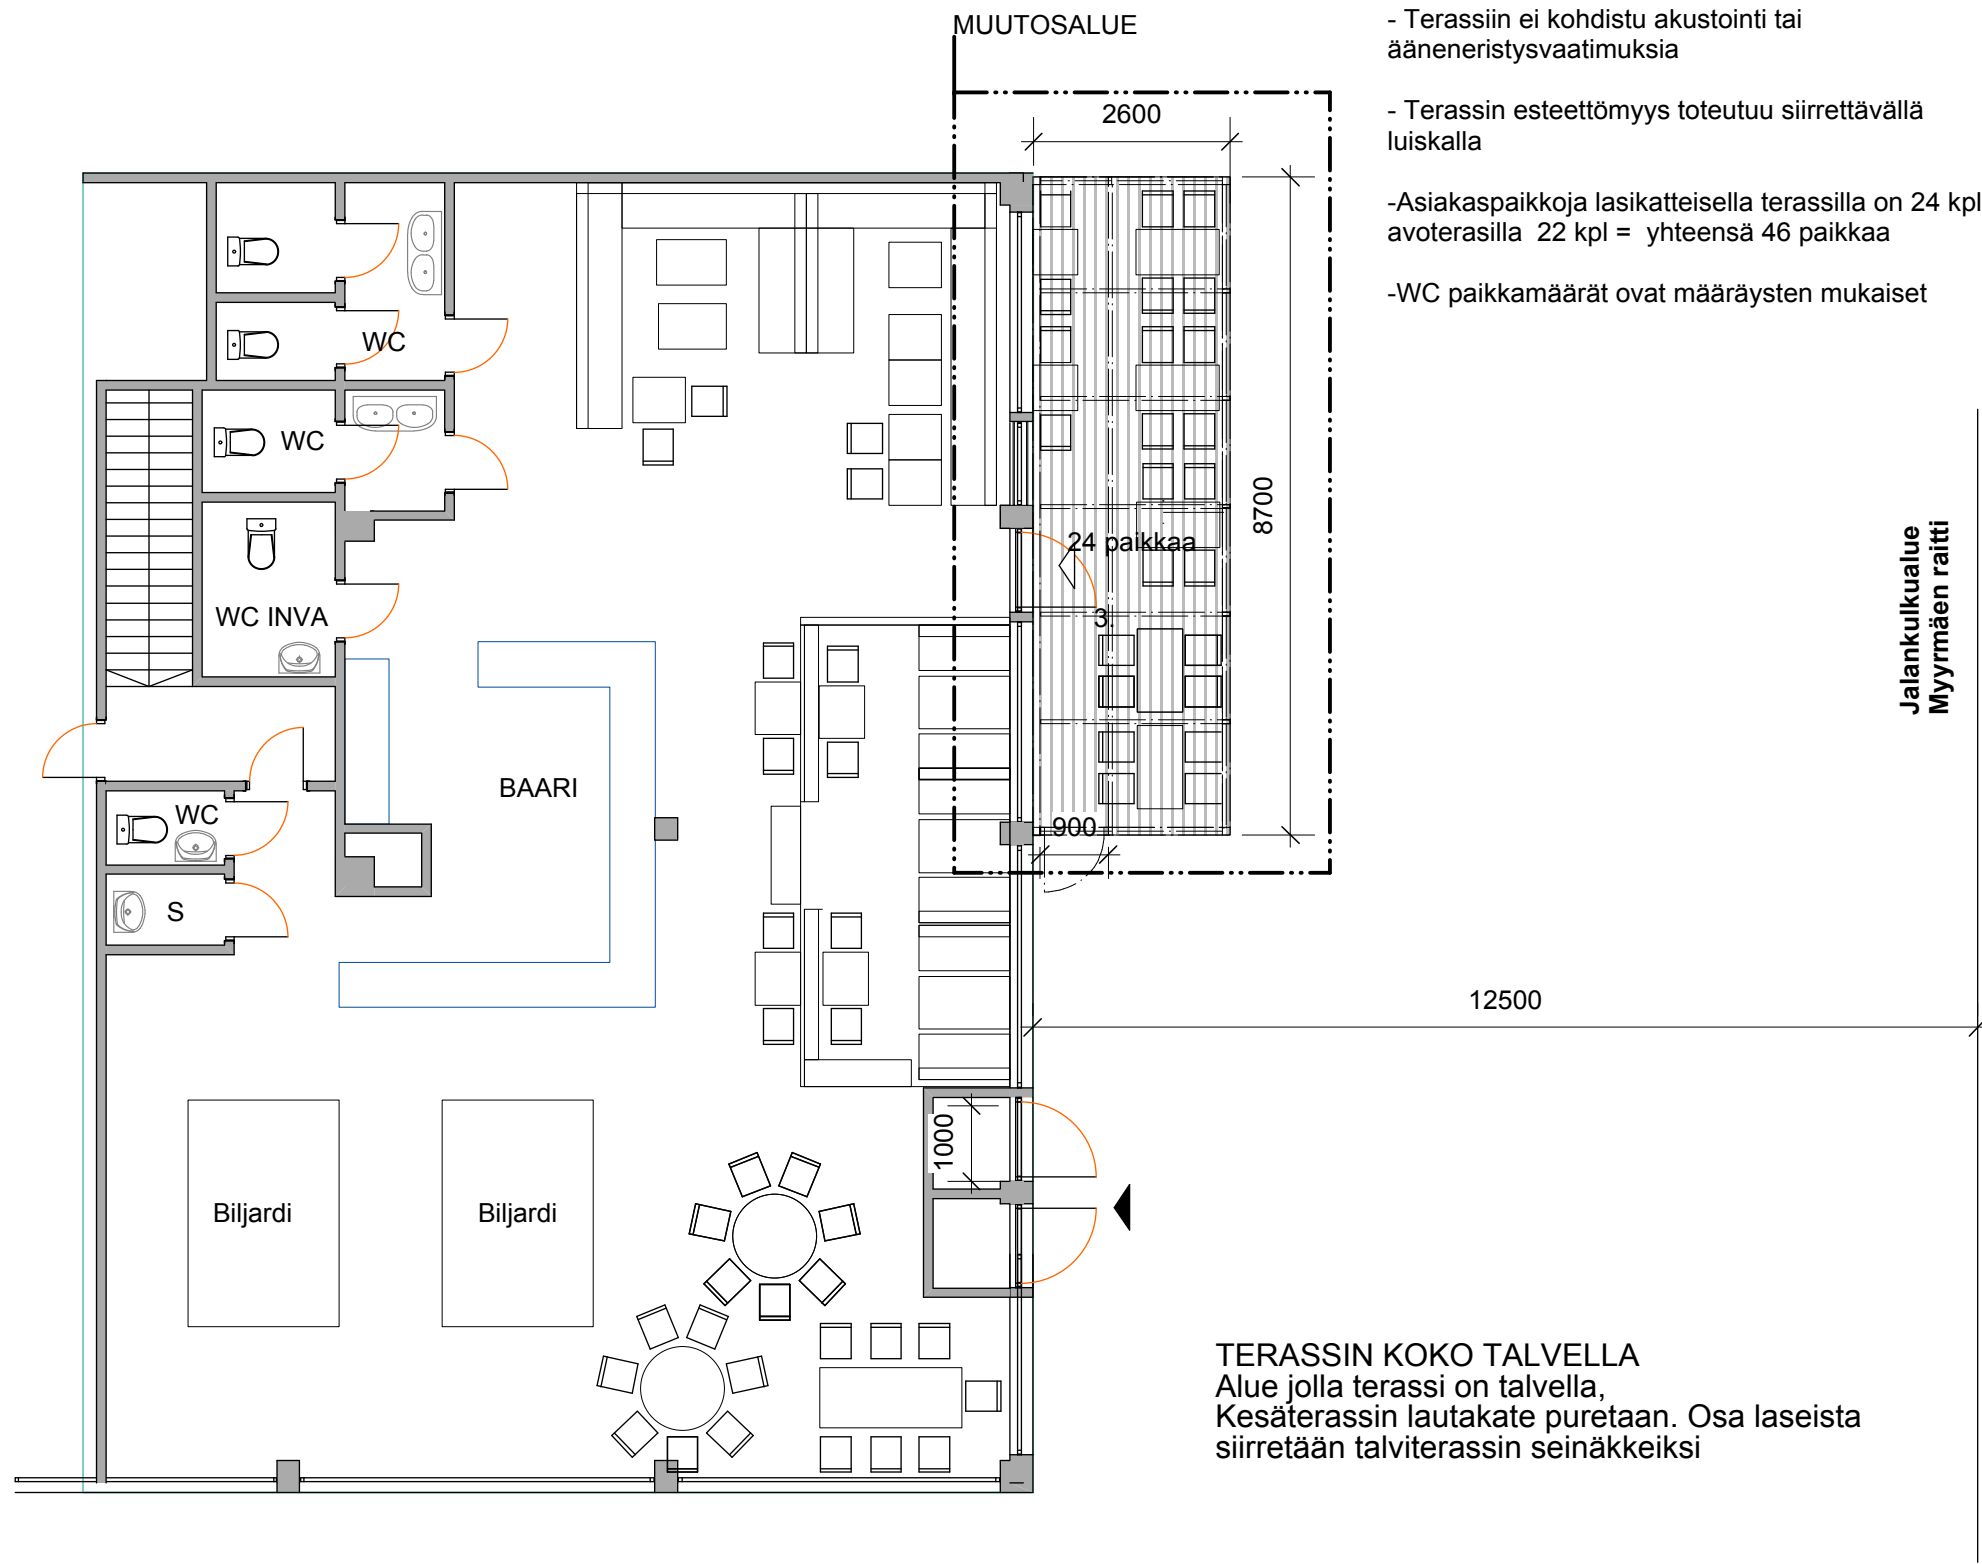


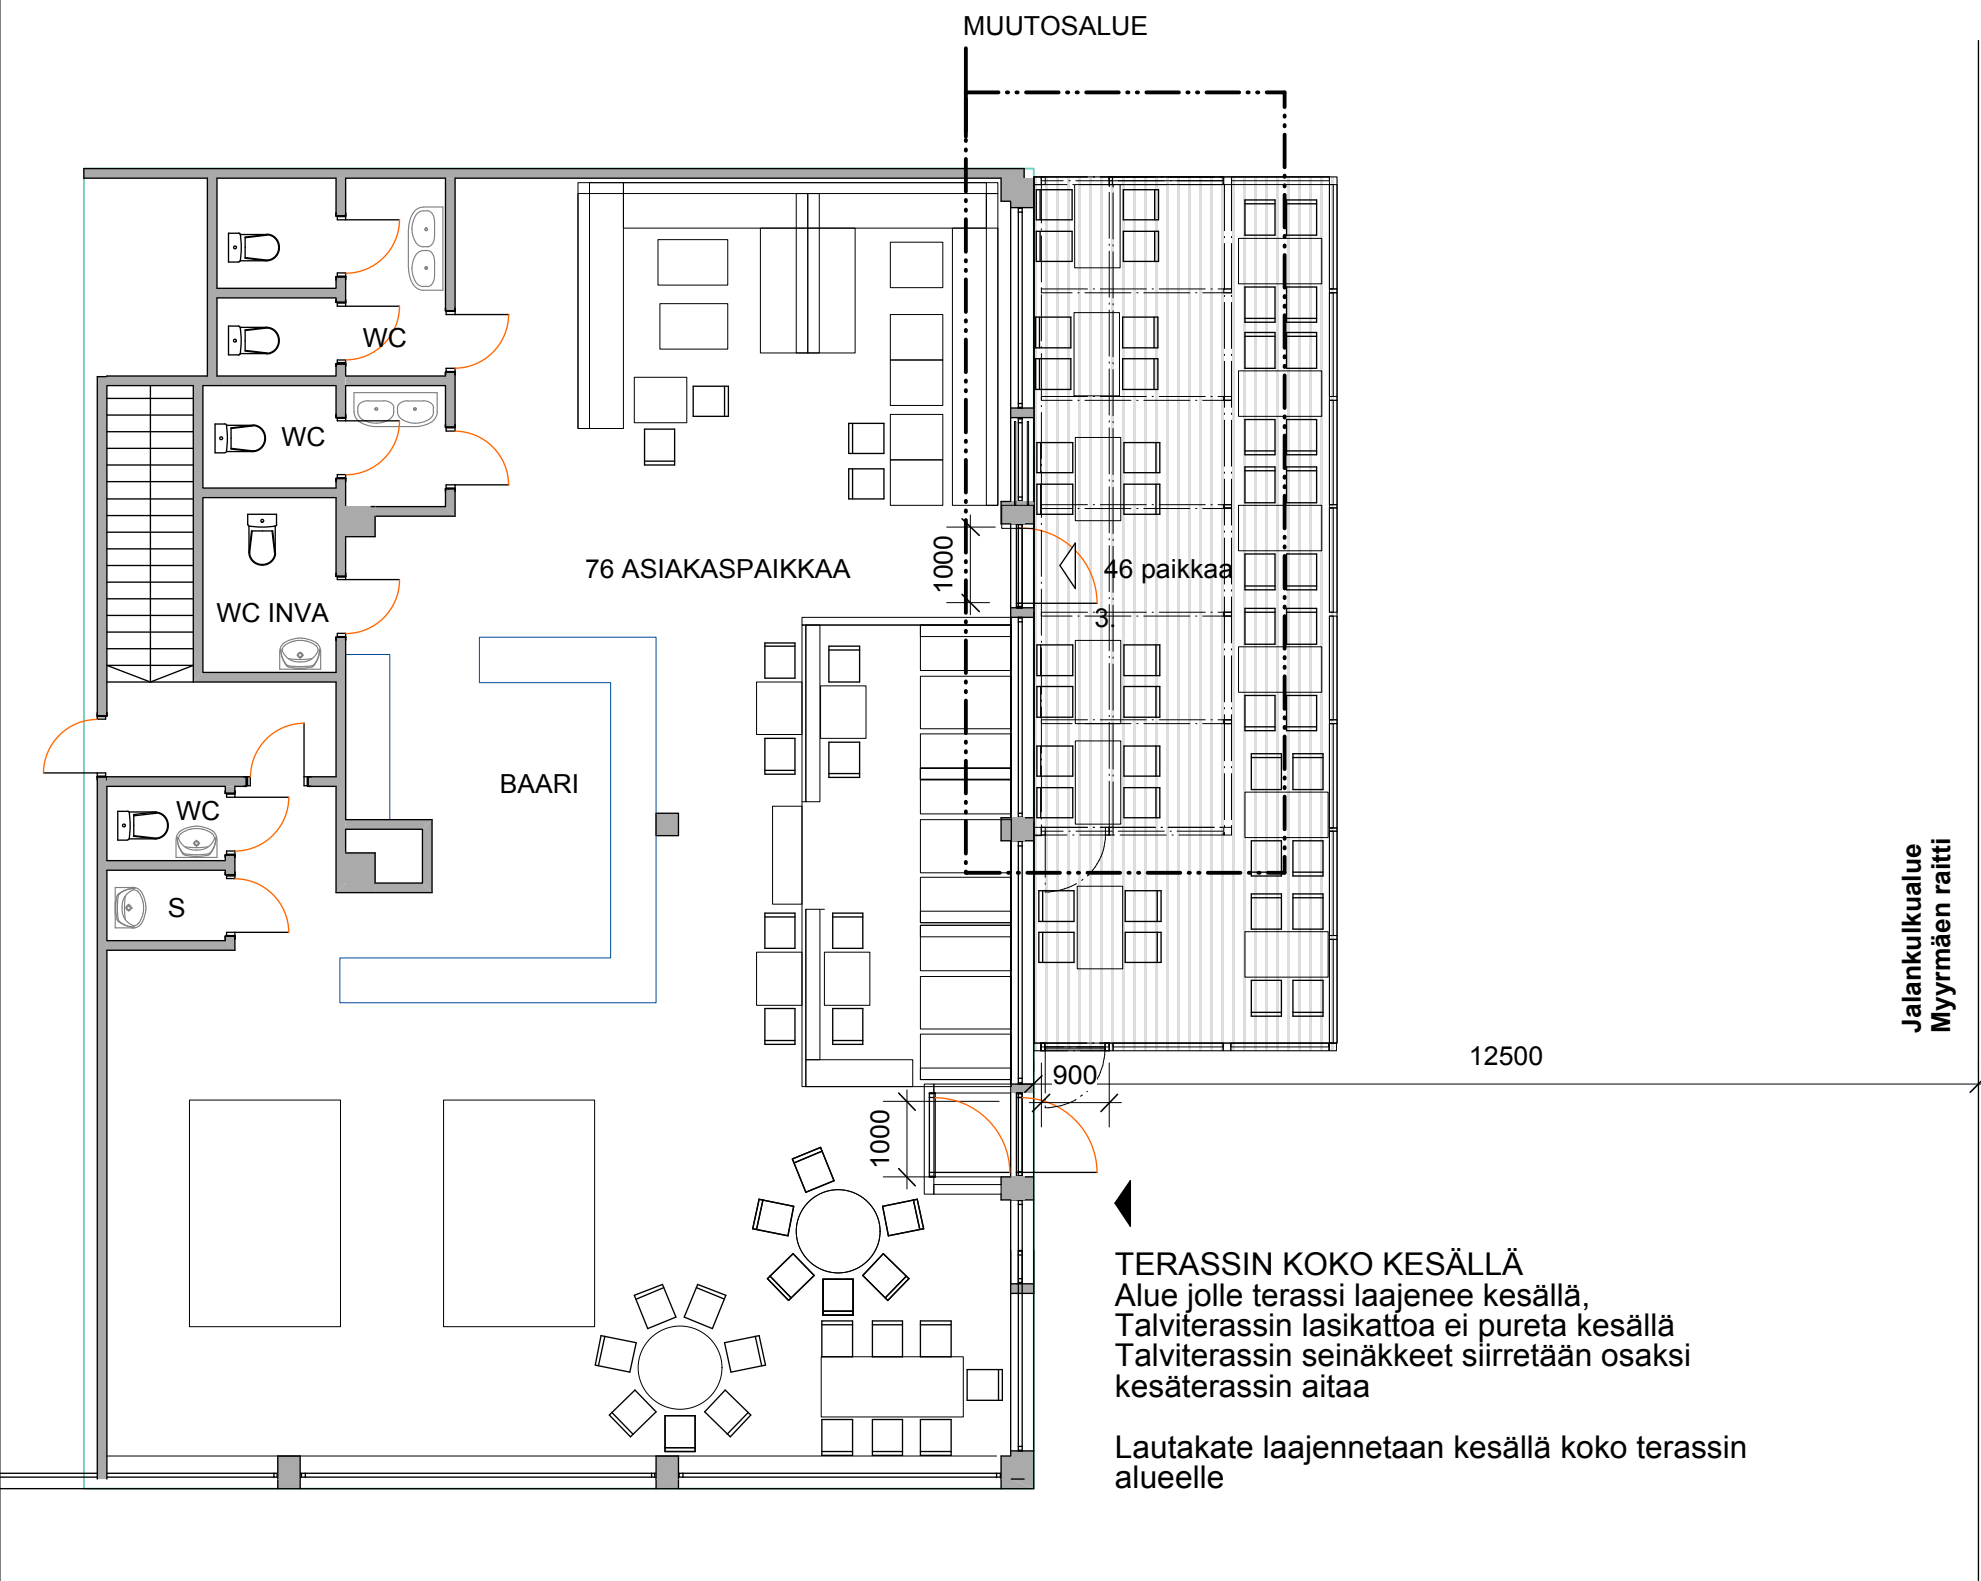

KATETTU TERASSI

- Terassilta on kaksi poistumistietä, jotka molemmat merkitään määräysten mukaisten opastein
- Terasilla ei ole osastointivaatimusta, koska matkaa lähimpiin osastointeihin on yli 8 m
- Terassiin ei kohdistu akustointi tai ääneneristysvaatimuksia
- Terassin esteettömyys toteutuu siirrettävällä luiskalla
- Asiakaspaikkoja lasikatteisella terassilla on 24 kpl, avoterassilla 22 kpl = yhteensä 46 paikkaa
- WC paikkamäärät ovat määräysten mukaiset

K.osa/Kylä 14	Kortteli/Tila 673	Tontti/Rn:o 1	Viranomaisen arkistointimerkintöjä varten	
Rakennustoimenpide Muutos			Piirustuslaji Pääpiirustus	Juoks.n:o 2/5
Rakennuskohteen nimi ja osoite BAR CAFE LUNA Myymäenraitti 2 Vantaa 01600			Piirustuksen sisältö POHJAPIIRUSTUS, KESÄ- JA TALVIKÄYTTÖ	Mittakaava 1:100
Suunnittelijan nimi, päiväys ja allekirjoitus			Suunnitteluala, työn numero ja piirustuksen numero	Muutos

talli
arkkitehtuuri- ja muotoilutoimisto talli oy
ratakatu 1 bA 12, 00120 helsinki
email: etunimi.sukunimi@talli.fi
Matti Lukander, 050 5846541,

ARK 323- 02