


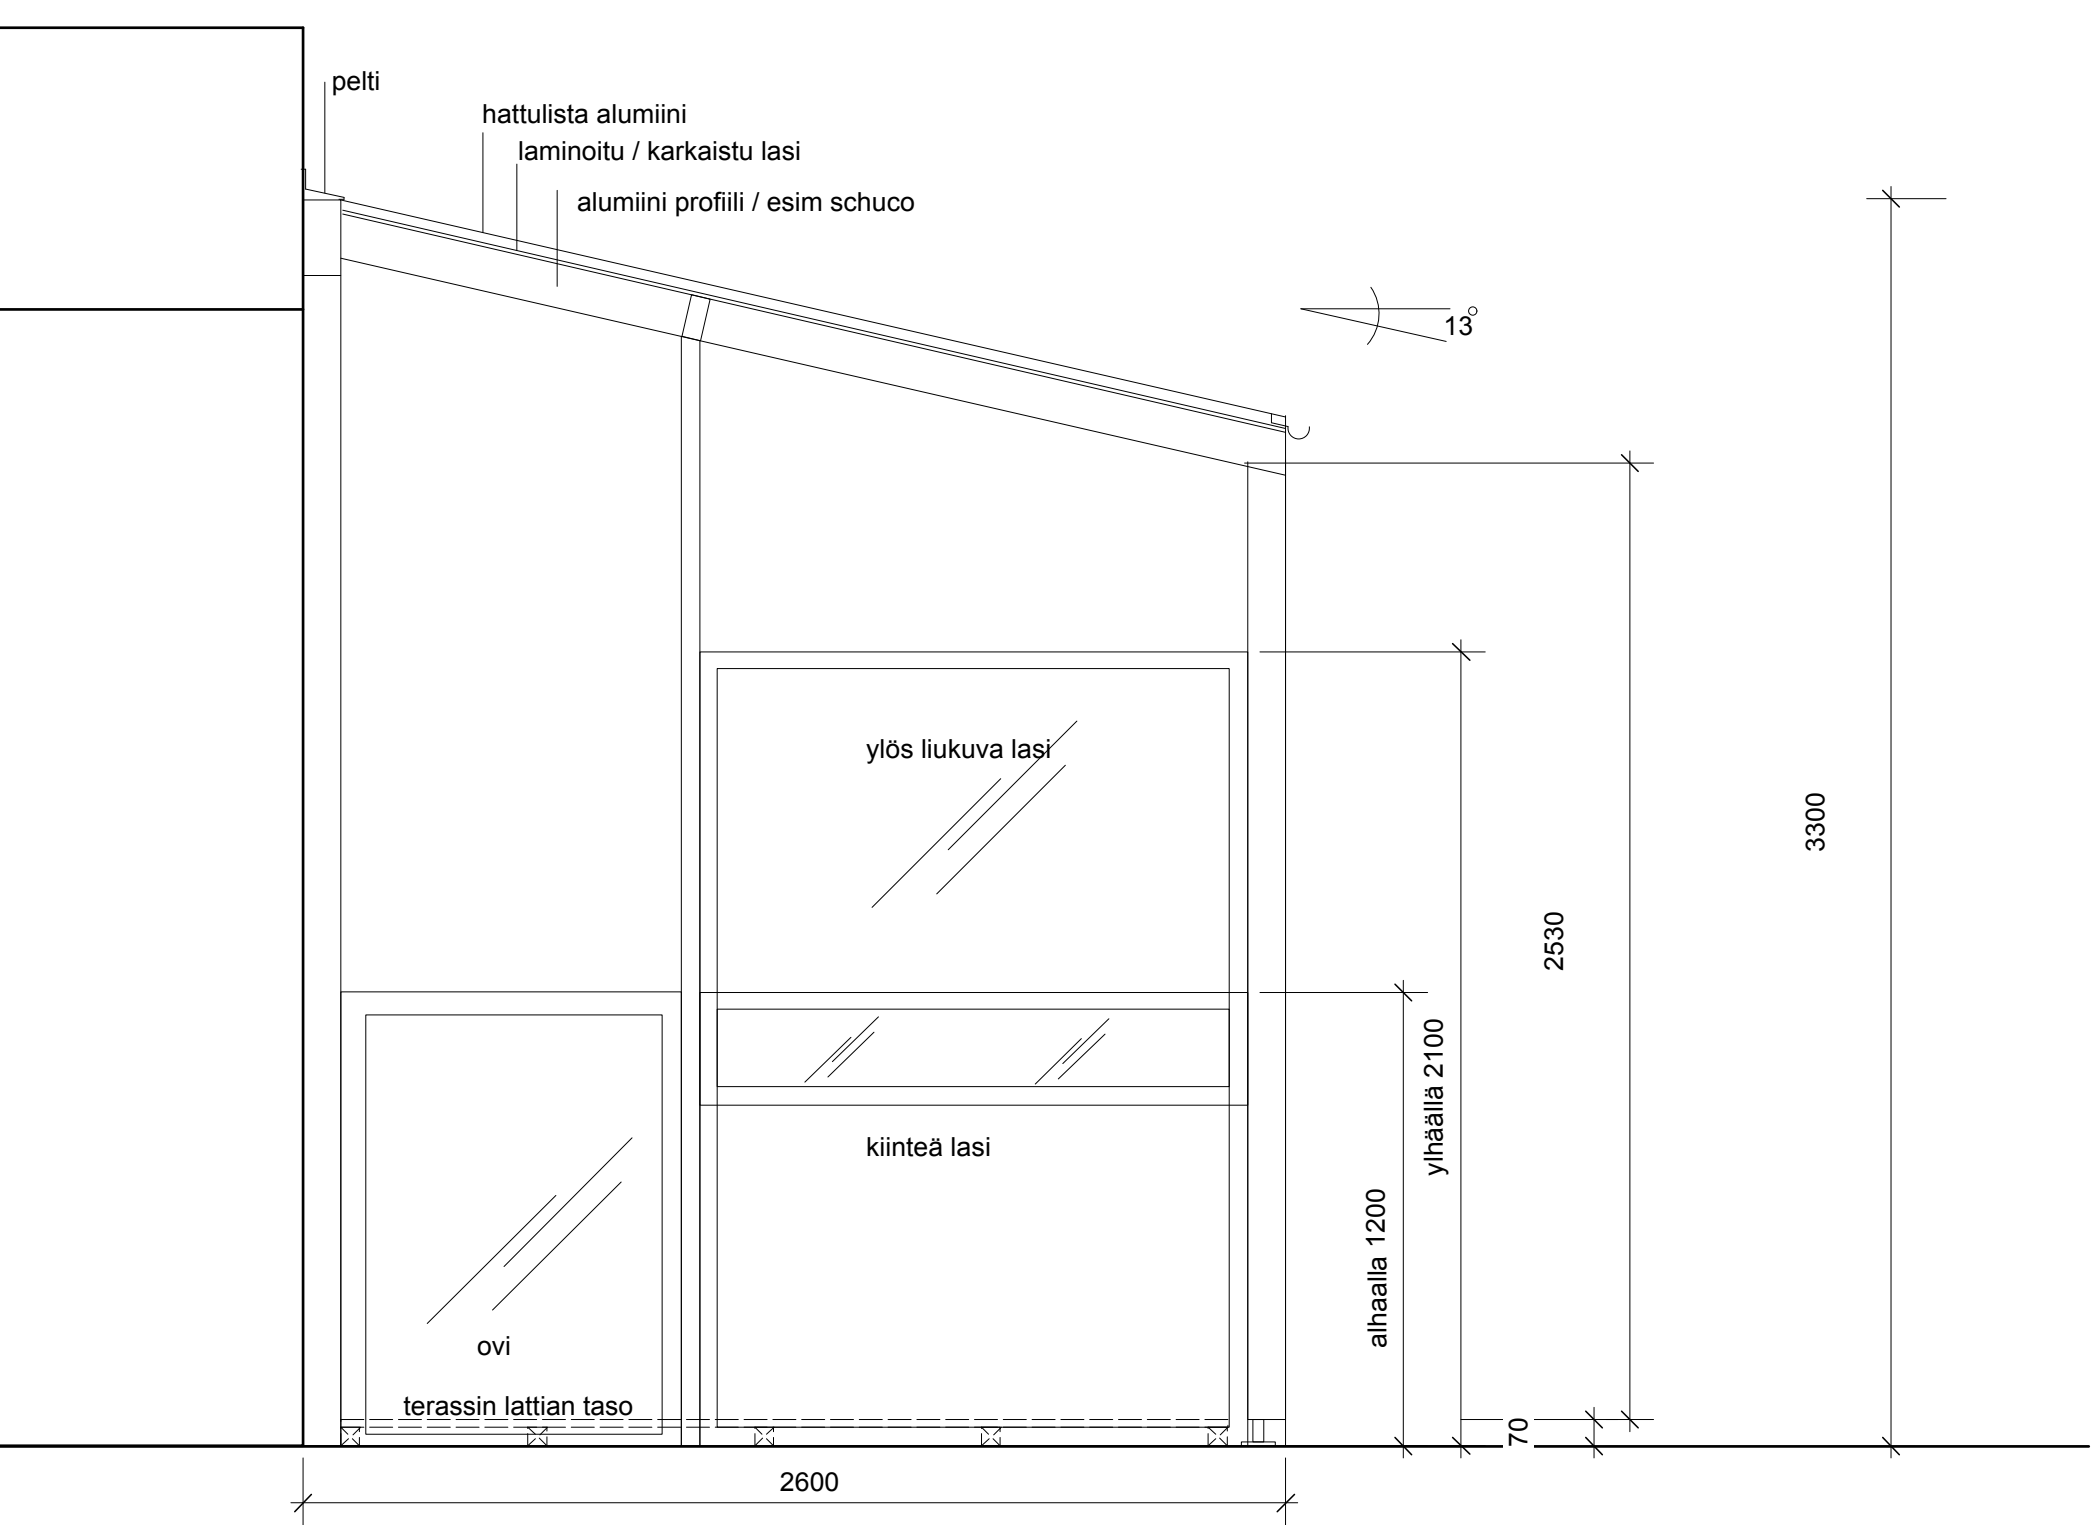

K.osa/Kylä 14	Kortteli/Tila 673	Tontti/Rn:o 1	Viranomaisen arkistointimerkintöjä varten	
Rakennustoimenpide Muutos			Piirustuslaji Pääpiirustus	Juoks.n:o 4/5
Rakennuskohteen nimi ja osoite BAR CAFE LUNA Myyrmäenraitti 2 Vantaa 01600			Piirustuksen sisältö LEIKKAUS	Mittakaavat 1:20

Suunnittelijan nimi, päiväys ja allekirjoitus	Suunnitteluala, työn numero ja piirustuksen numero	Muutos
---	--	--------