




Vantaan kaupunki
Kivistön kaupunkikeskus 1
Asuinkorttelit radan eteläpuolella
Loppuraportti 30.9.2014
NCC – Skanska
Arkkitiedit Anttila & Rusanen Oy







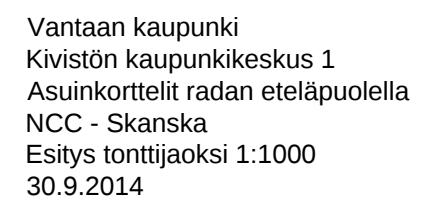




- Asuintiloja
- Asumista palvelevia tiloja
- Liike- / työtiloja (kerroskorkeus 5 m)
- Liiketiloja / As. palv. tiloja

Vantaan kaupunki
Kivistön kaupunkikeskus 1
Asuinkorttelit radan eteläpuolella
NCC - Skanska
Maantasot 1:1000
30.9.2014

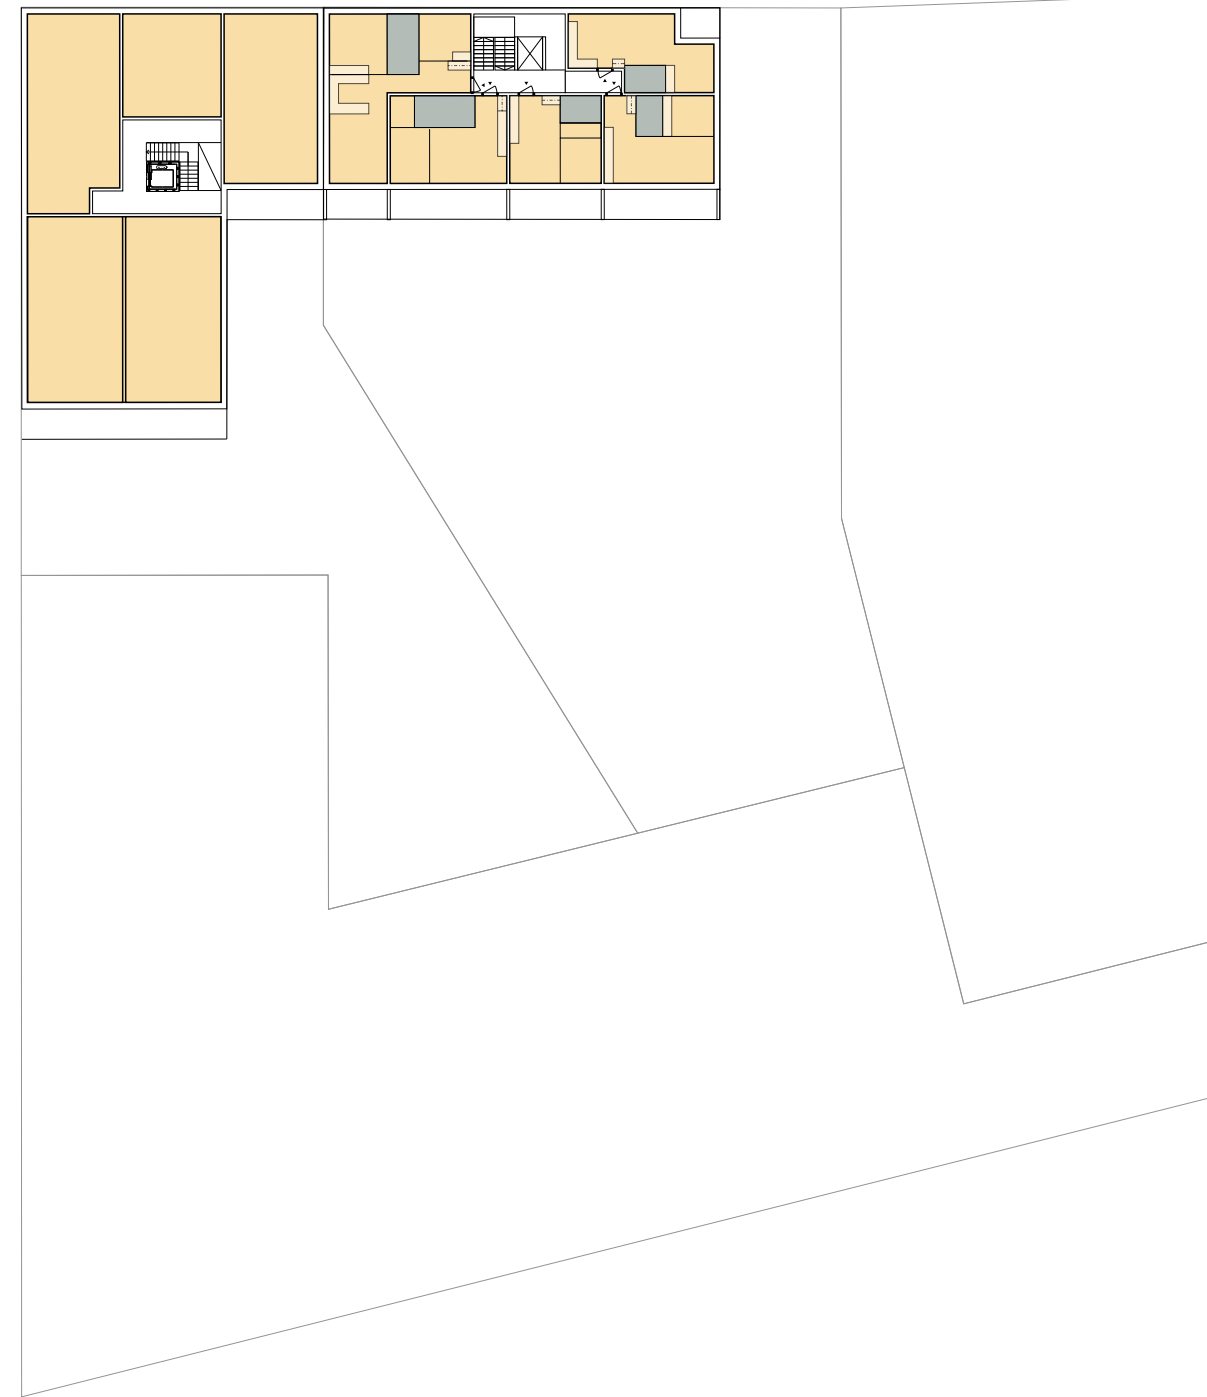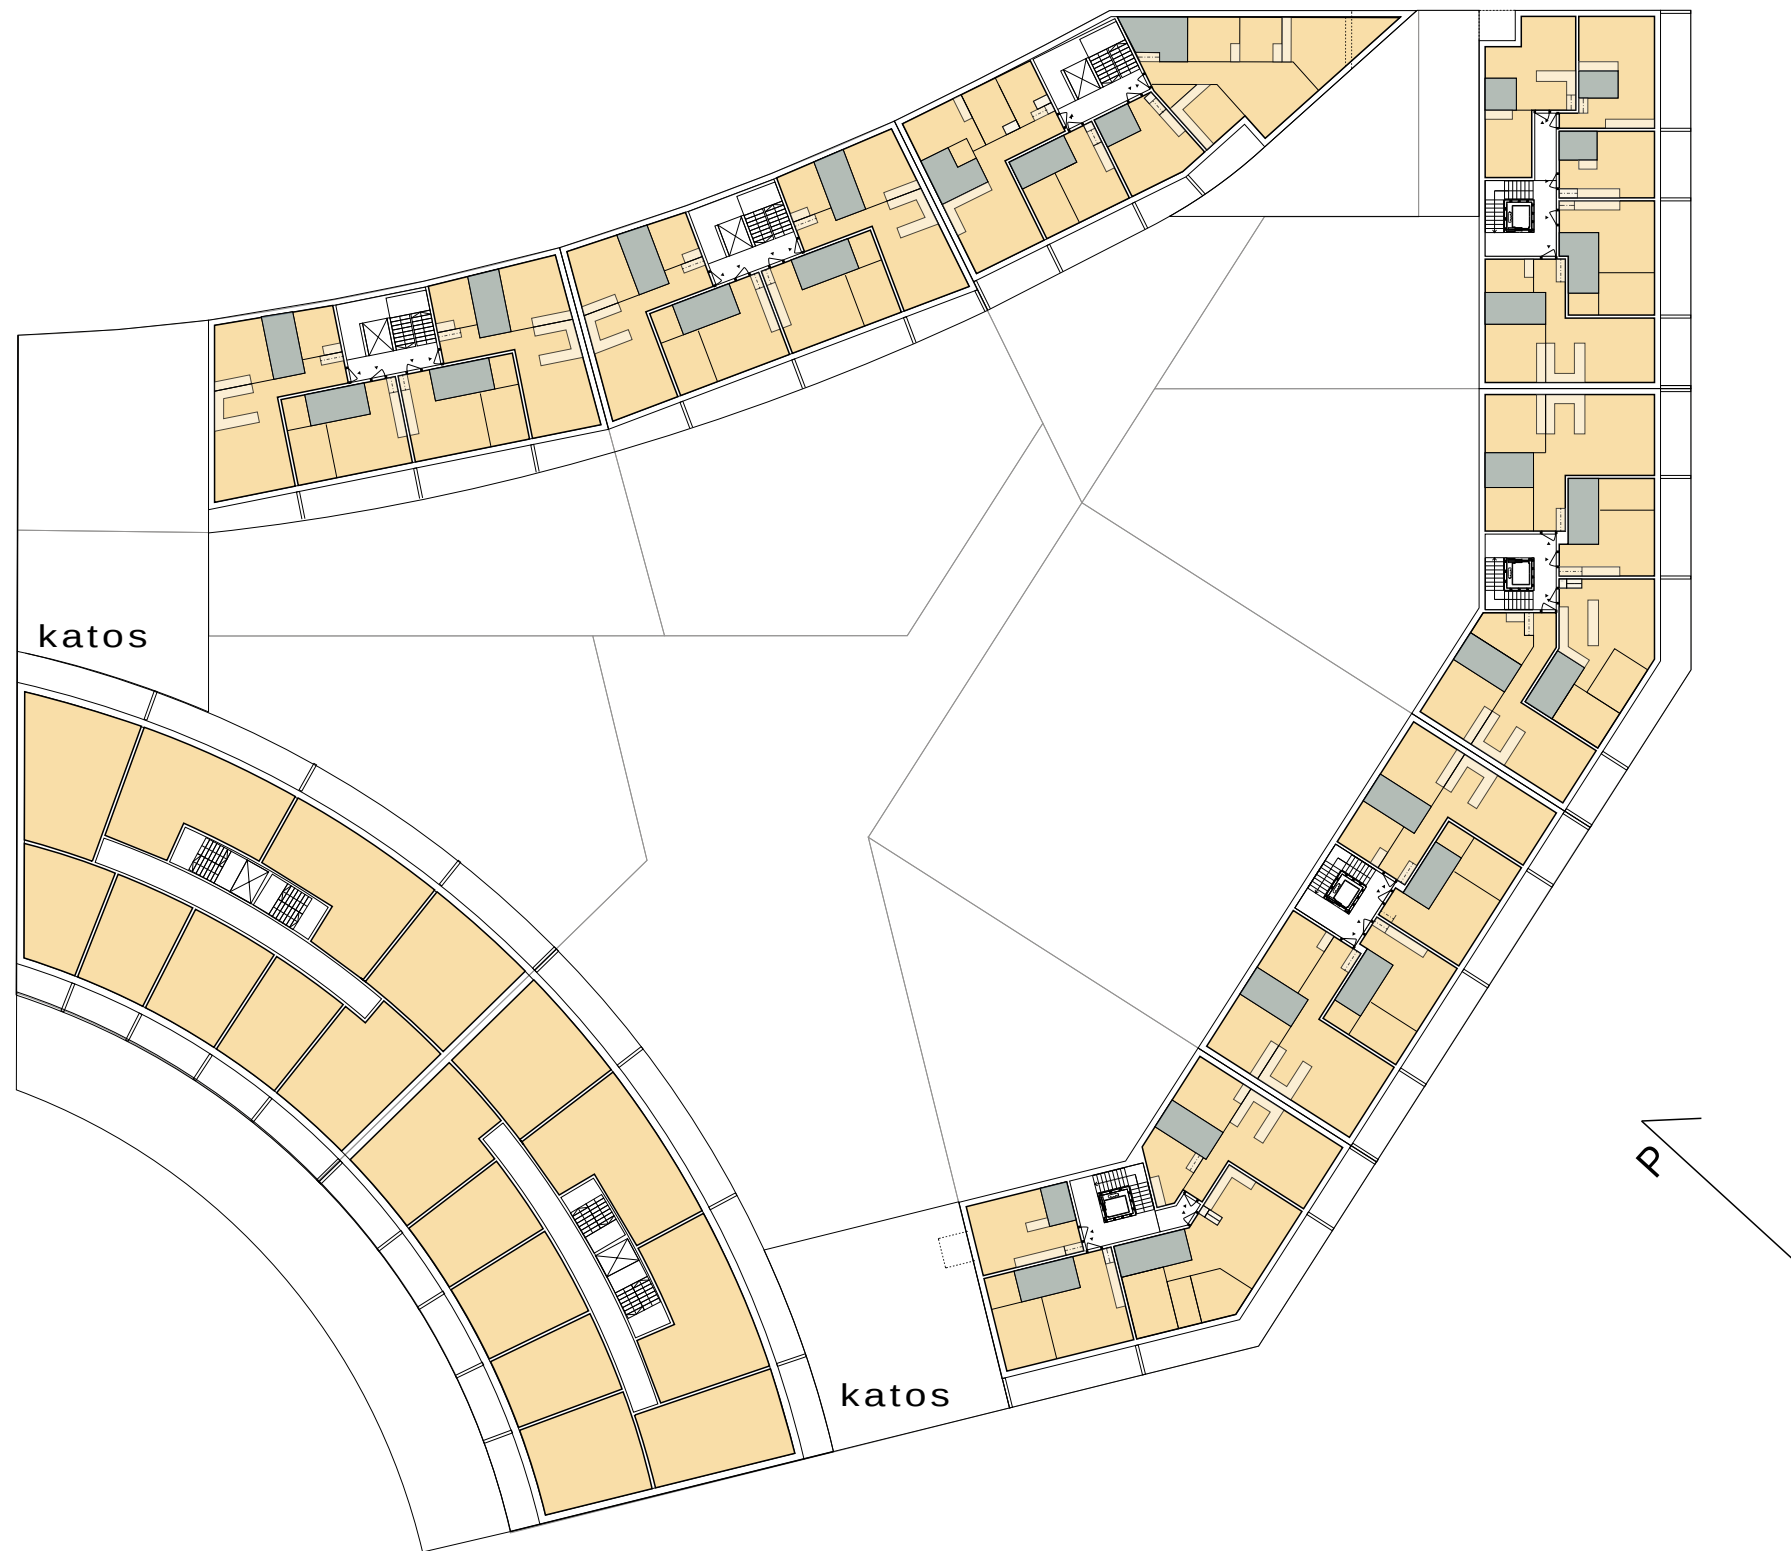


Vantaan kaupunki
Kivistön kaupunkikeskus 1
Asuinkorttelit radan eteläpuolella
NCC - Skanska
Kerroskaavio, tyypillinen kerros 1:500
30.9.2014

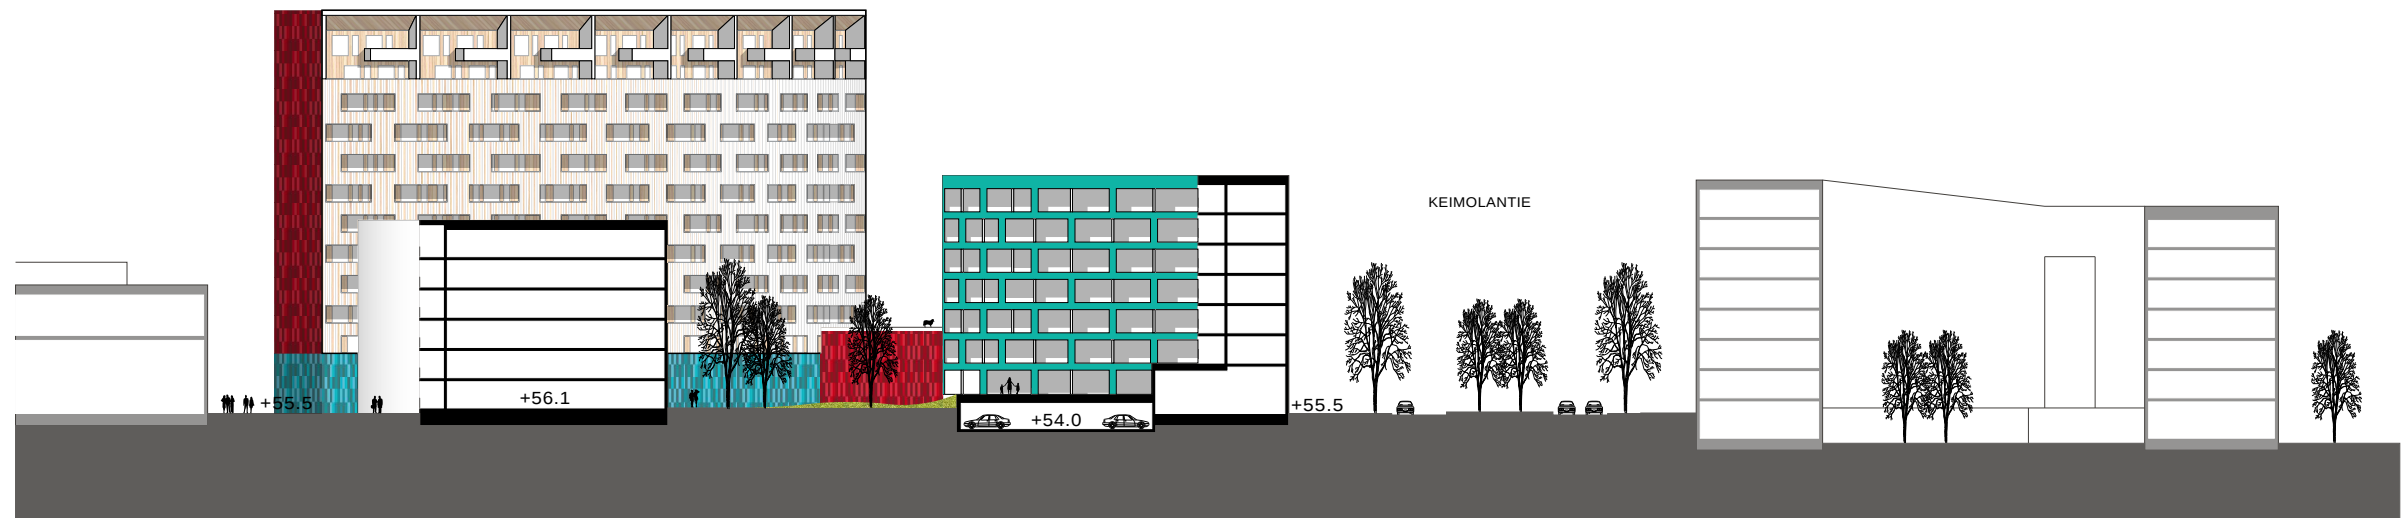

Poikkileikkaus A - A luoteisesta asuinkorttelista 1:750



Poikkileikkaus B - B kaakkoisesta asuinkorttelista 1:750

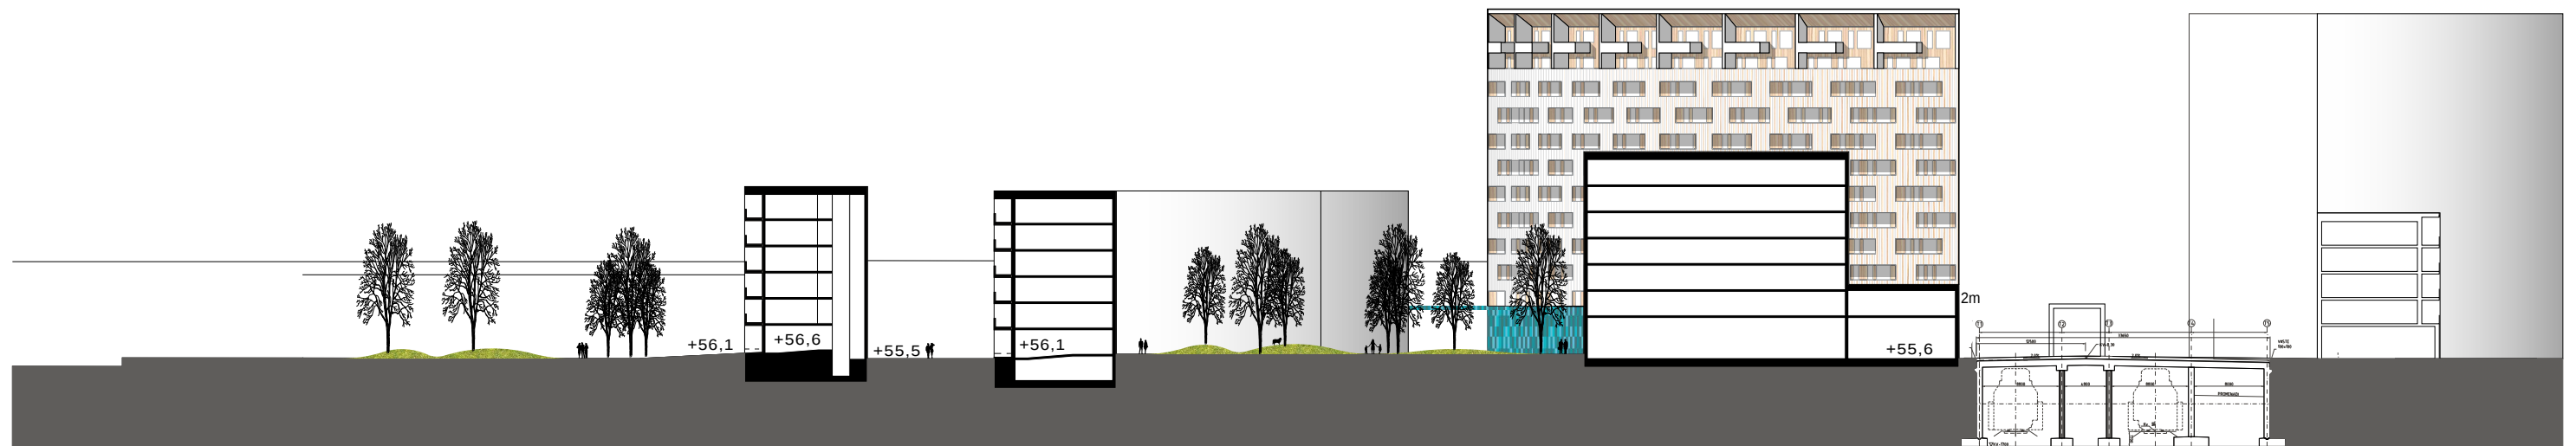


Pitkittäisleikkaus C - C molemmista asuinkortteleista 1:750


Vantaan kaupunki
Kivistön kaupungikeskus 1
Asuinkorttelit radan eteläpuolella
NCC - Skanska
30.9.2014 - leikkaukset



Julkisivu D - D Keimolantielle 1:750

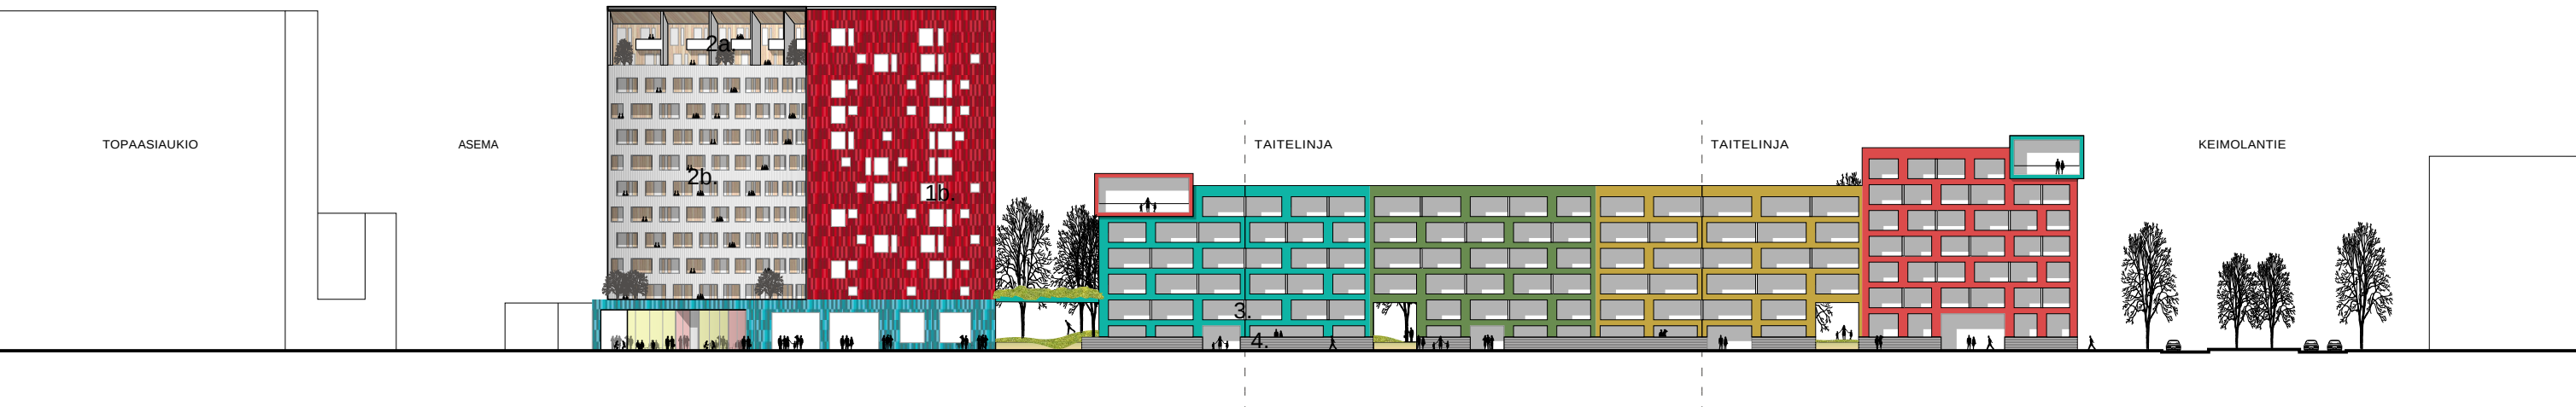

Julkisivu E - E kevyen liikenteen raitille 1:750

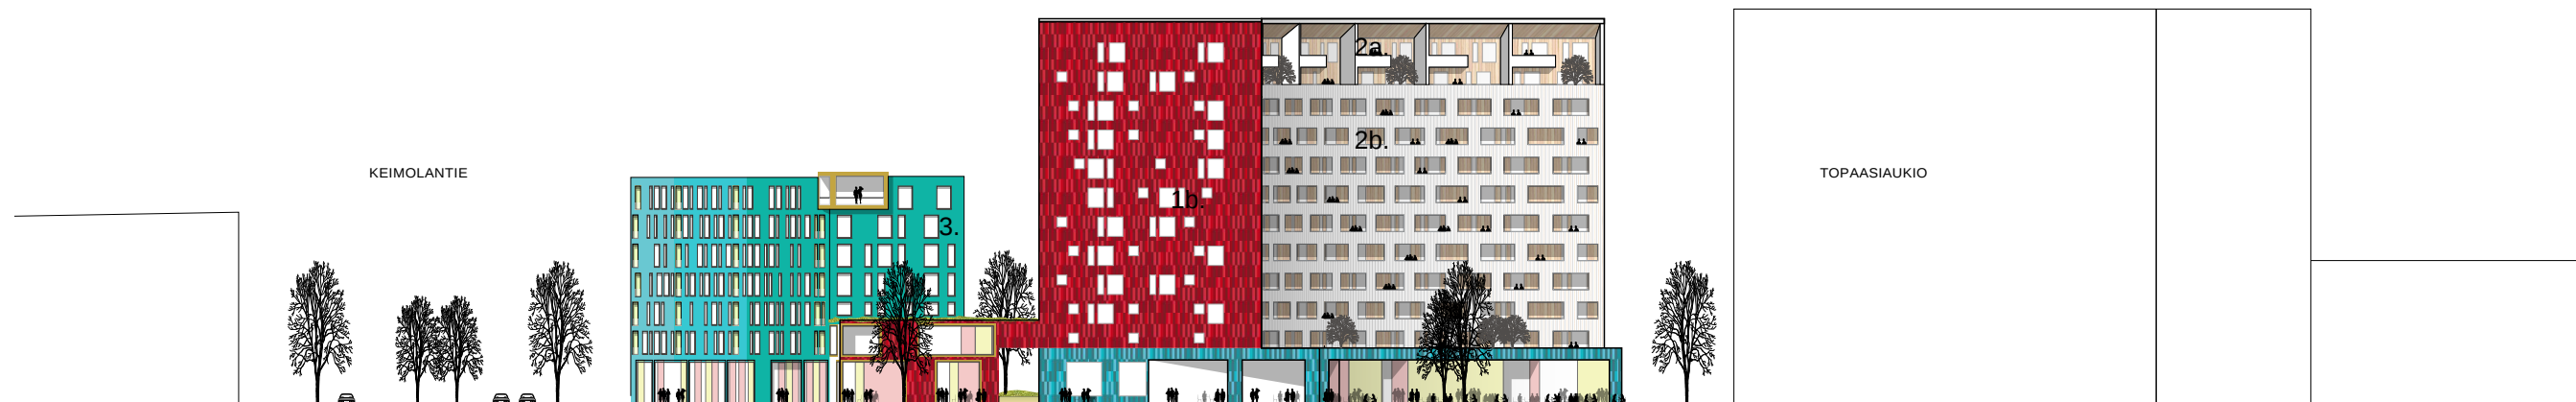

Julkisivu F - F Topaasiaukiolle 1:750

Julkisivumateriaalit:
 1a. julkisivulevy / parvekelasitus
 1b. julkisivulevy
 2a. puuverhous
 2b. puuverhous, edessä parvekelasitus /
 osittain läpinäkyvä julkisivulevytys
 3. rappaus
 4. kivimuuri

Vantaan kaupunki
 Kivistön kaupunkikeskus 1
 Asuinkorttelit radan eteläpuolella
 NCC - Skanska
 30.9.2014 - julkisivut

AAR ARKKITEHDIT
 ANTILA & RUSANEN OY

COLOSSEUM:
KAIKISTA
ASUNNOISTA 2
ERILLISTÄ
OSASTOITUA
POISTUMISTIE-
PORRASTA,
EI TARVETTA
NOSTOPAIKOILLE



Vantaan kaupunki
Kivistön kaupunkikeskus 1
Asuinkorttelit radan eteläpuolella
NCC - Skanska
Pelastustieluonnos 1:1000
30.9.2014



Kivistön asemanseudun asuinkortteli
NCC - Skanska
Perspektiivikuva Juhani Paajasen aukiolta
17.9.2014

AAR ARKKITEHDIT
ANTTILA & RUSANEN OY



Kivistön asemanseudun asuinkortteli
NCC - Skanska
Perspektiivikuva Topaasiaukiolta
17.9.2014

AAR ARKKITEHDIT
ANTTILA & RUSANEN OY