




Riippuen eri mastotoimittajien mallista:
Ristikkomaston sivun pituus vaihtelee noin 650 mm -
1500 mm välillä. Ristikkomaston alaristikko-osa on
leveämpi ja ylempänä ristikko-osan leveys pienenee.
Mastotoimittajan rakennesuunnittelija mitoittaa ja
suunnittelee maston rakenteen tarkemmin
rakennepiirustuksessaan.

 Ristikkomaston muoto: neliö.

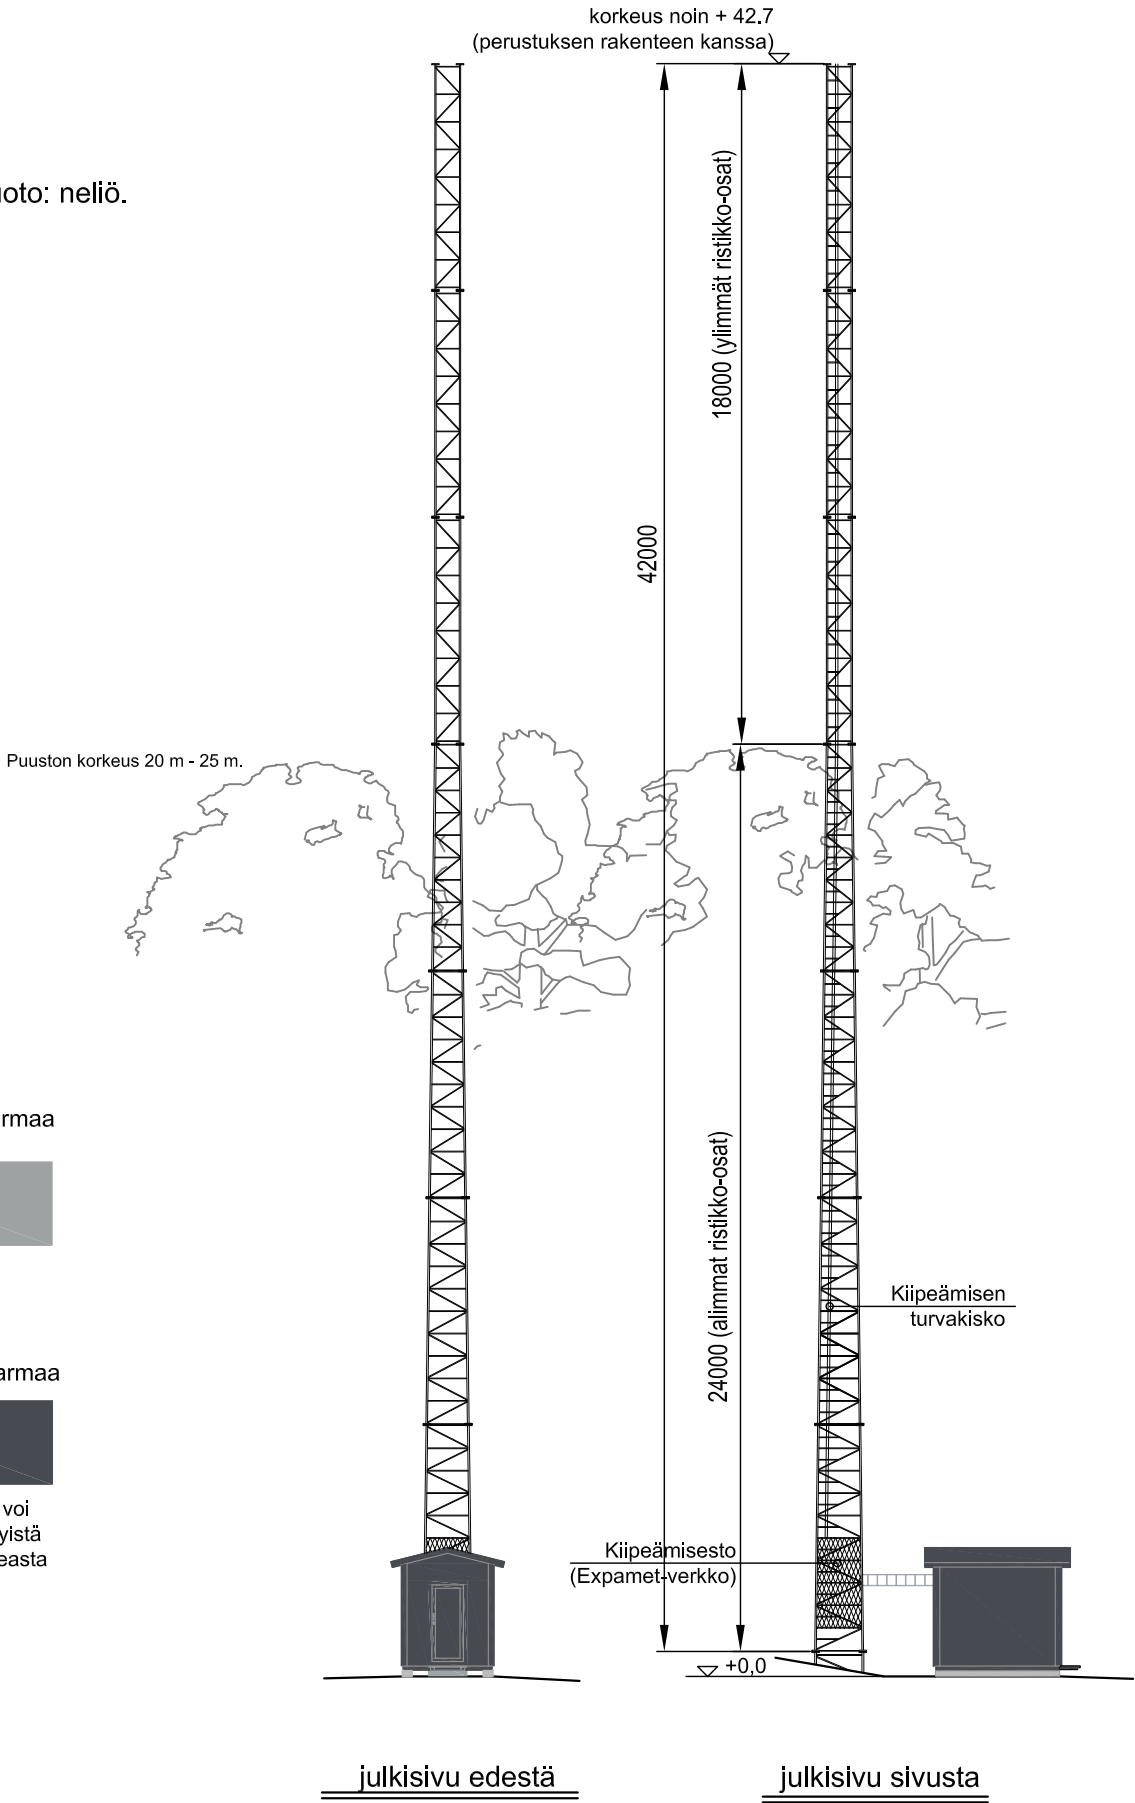





Kaup.osa / Kylä		Kortteli/Tila		Tontti/RNo		401 M601	
12 Hämeenkylä		Pähkinäterho		92-405-3			
Rakennustoimenpide			Pvm.		Piirustustyyppi		Juokseva nro
Erillislaitte			31.7.2014		PAAPIIRUSTUS		2 (3)
Kohteen nimi ja osoite				Piirustuksen sisältö		Mittakaava	
Matkaviestintukiasema				JULKISIVUT		1:200	
HAMEENKYLANT				Masto ja laitesuoja		Piir. koko	
Hämeenkyläntie 83						A3	
01640 VANTAA				Suunnitteluala		Numero	
SITO				Piirt. VE		ARK	
Suunnittelija						02	
Sito-rakennuttajat Oy, RI Veikko Erola, 050 4655 696						Rev.	

TULO- JA POISTOILMARITILÄN SIOJITUS JULKISIVUSSA TARVITTAESSA
RAKENNUSPAIKAN ILMANSUUNTIIEN MUKAAN (ESIM. TULOILMA POHJOISEN
PUOLELTA / NS. "KYLMEMMÄSTÄ" ILMANSUUNNASTA).

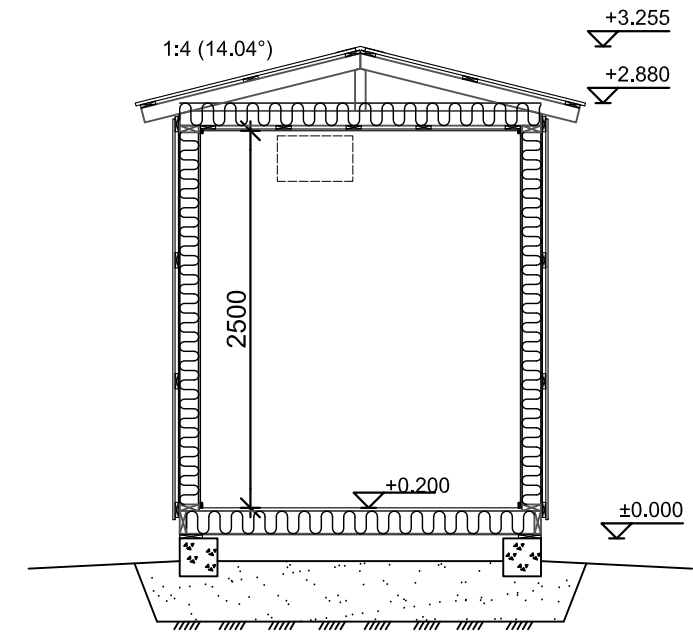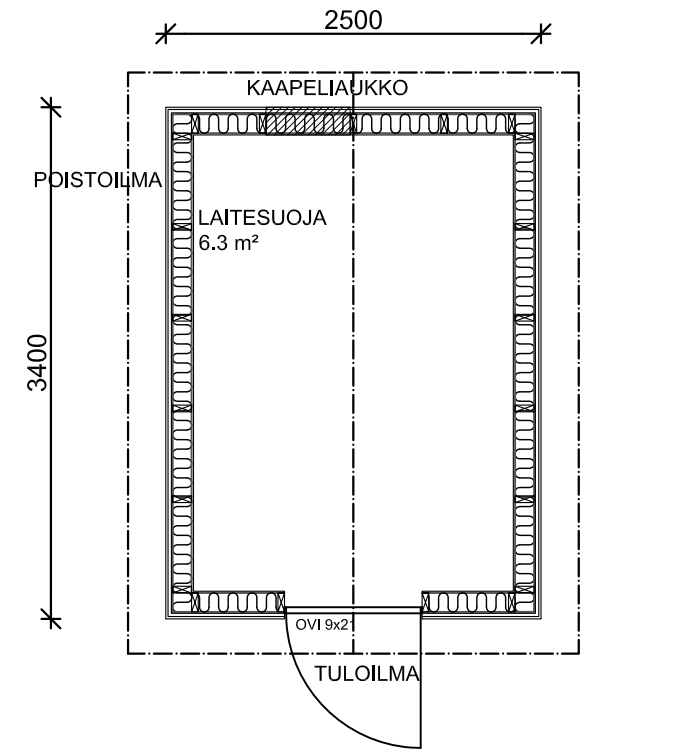

PINTA-ALA 8.5 m²
TILAVUUS 22.4 m³

PALOLUOKKA P3

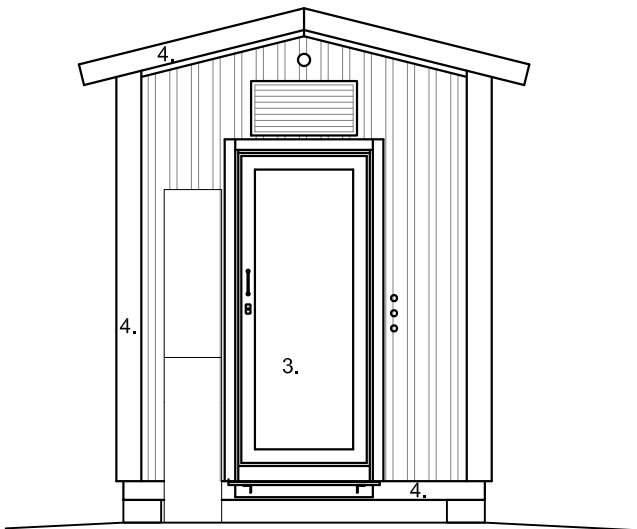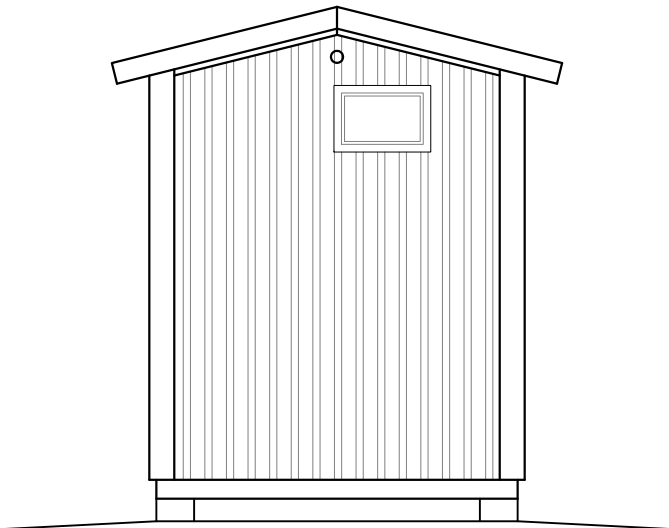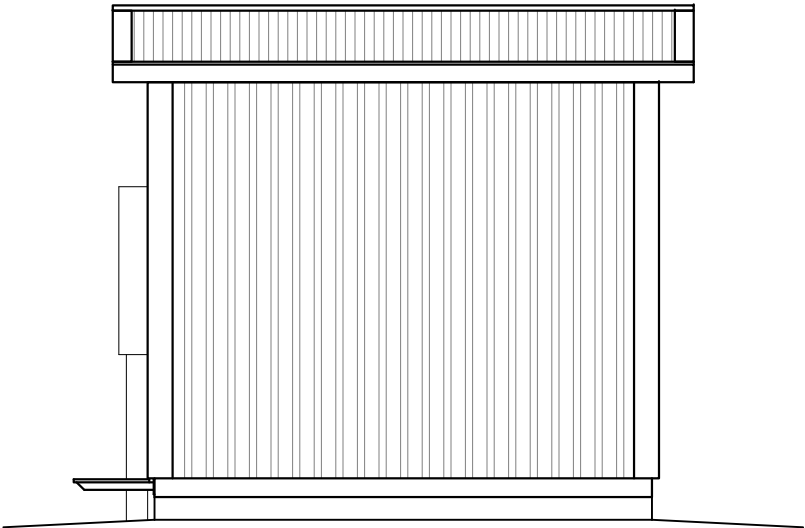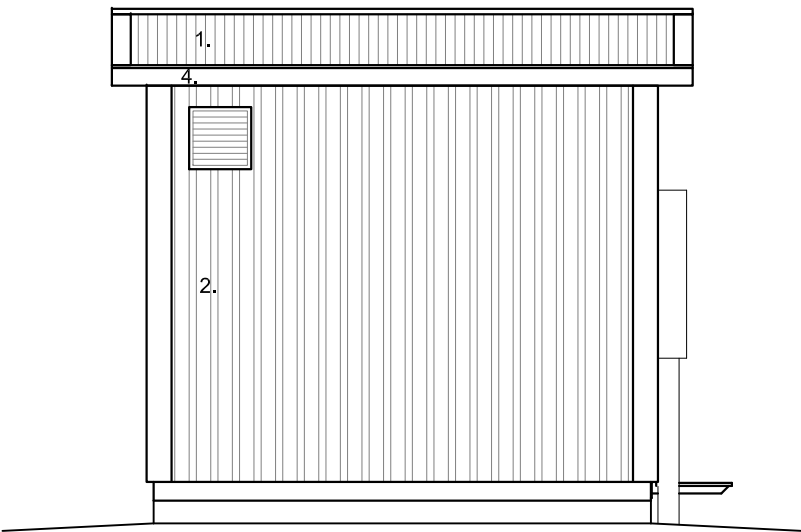

1. KATTOPELTI VÄRI RR23 tumman harmaa
2. SEINÄPELTI VÄRI RR23 tumman harmaa
3. TERÄSOVI VÄRI RR23 tumman harmaa
4. PELTILISTAT VÄRI RR23 tumman harmaa

YLÄPOHJA U-ARVO 0,26W/m²K

PELTI (MATALA VESIKATTOPROFIILI)
RUOTEET
ALUSKATE
TUULETUSRAKO
TUULIOHJAIN
ERISTYS 150mm (NR-VAARNAPALKKI k900)
HÖYRYSULKU
HARVALAUDOITUS
MELAMIINIPINTAINEN LASTULEVY 12mm

ALAPOHJA U-ARVO 0,29 W/m²K

PERUSTUSPALKKI
PAINEKYLLÄSTETTY LAUTA
VANERI
ERISTYS 150mm (RUNKO 48x148 k400)
TERVAPAPERI
LATTIALEVY OSB3 22mm
MUOVIMATTO

ULKOSEINÄ U-ARVO 0,29 W/m²K

PELTI (MATALA POIMULEVY)
TUULETUSRAKO (NAULAUSRIMA)
TUULENSUOJALEVY
ERISTYS 125mm (RUNKO 44x125 k600)
HÖYRYSULKU
MELAMIINIPINTAINEN LASTULEVY 12mm

Kaup.osa / Kylä	Kortteli/Tila	Tontti/RNo	401 M601		
12 Hämeenkyä	Pähkinäterho	92-405-3			
Rakennustoimenpide	Pvm.	Piirustustaji	Juokseva nro		
Erillislaitte	31.7.2014	PAAPIIRUSTUS	3 (3)		
Kohteen nimi ja osoite	Matkaviestintukiasema HAMEENKYLANT Hämeenkyäntie 83 01640 VANTAA		Piirustuksen sisältö	Mittakaava	
	ecosite		LAITESUOJA Malli: Basic_mini_pelti Pohja, leikkaus ja julkisivut	1:50 Piir. koko A3	
Suunnittelija		Piirt.	Suunnitteluala	Numero	Rev.
SITO		VE	ARK	03	
Sito-rakennuttajat Oy, RI Veikko Erola, 050 4655 696					