


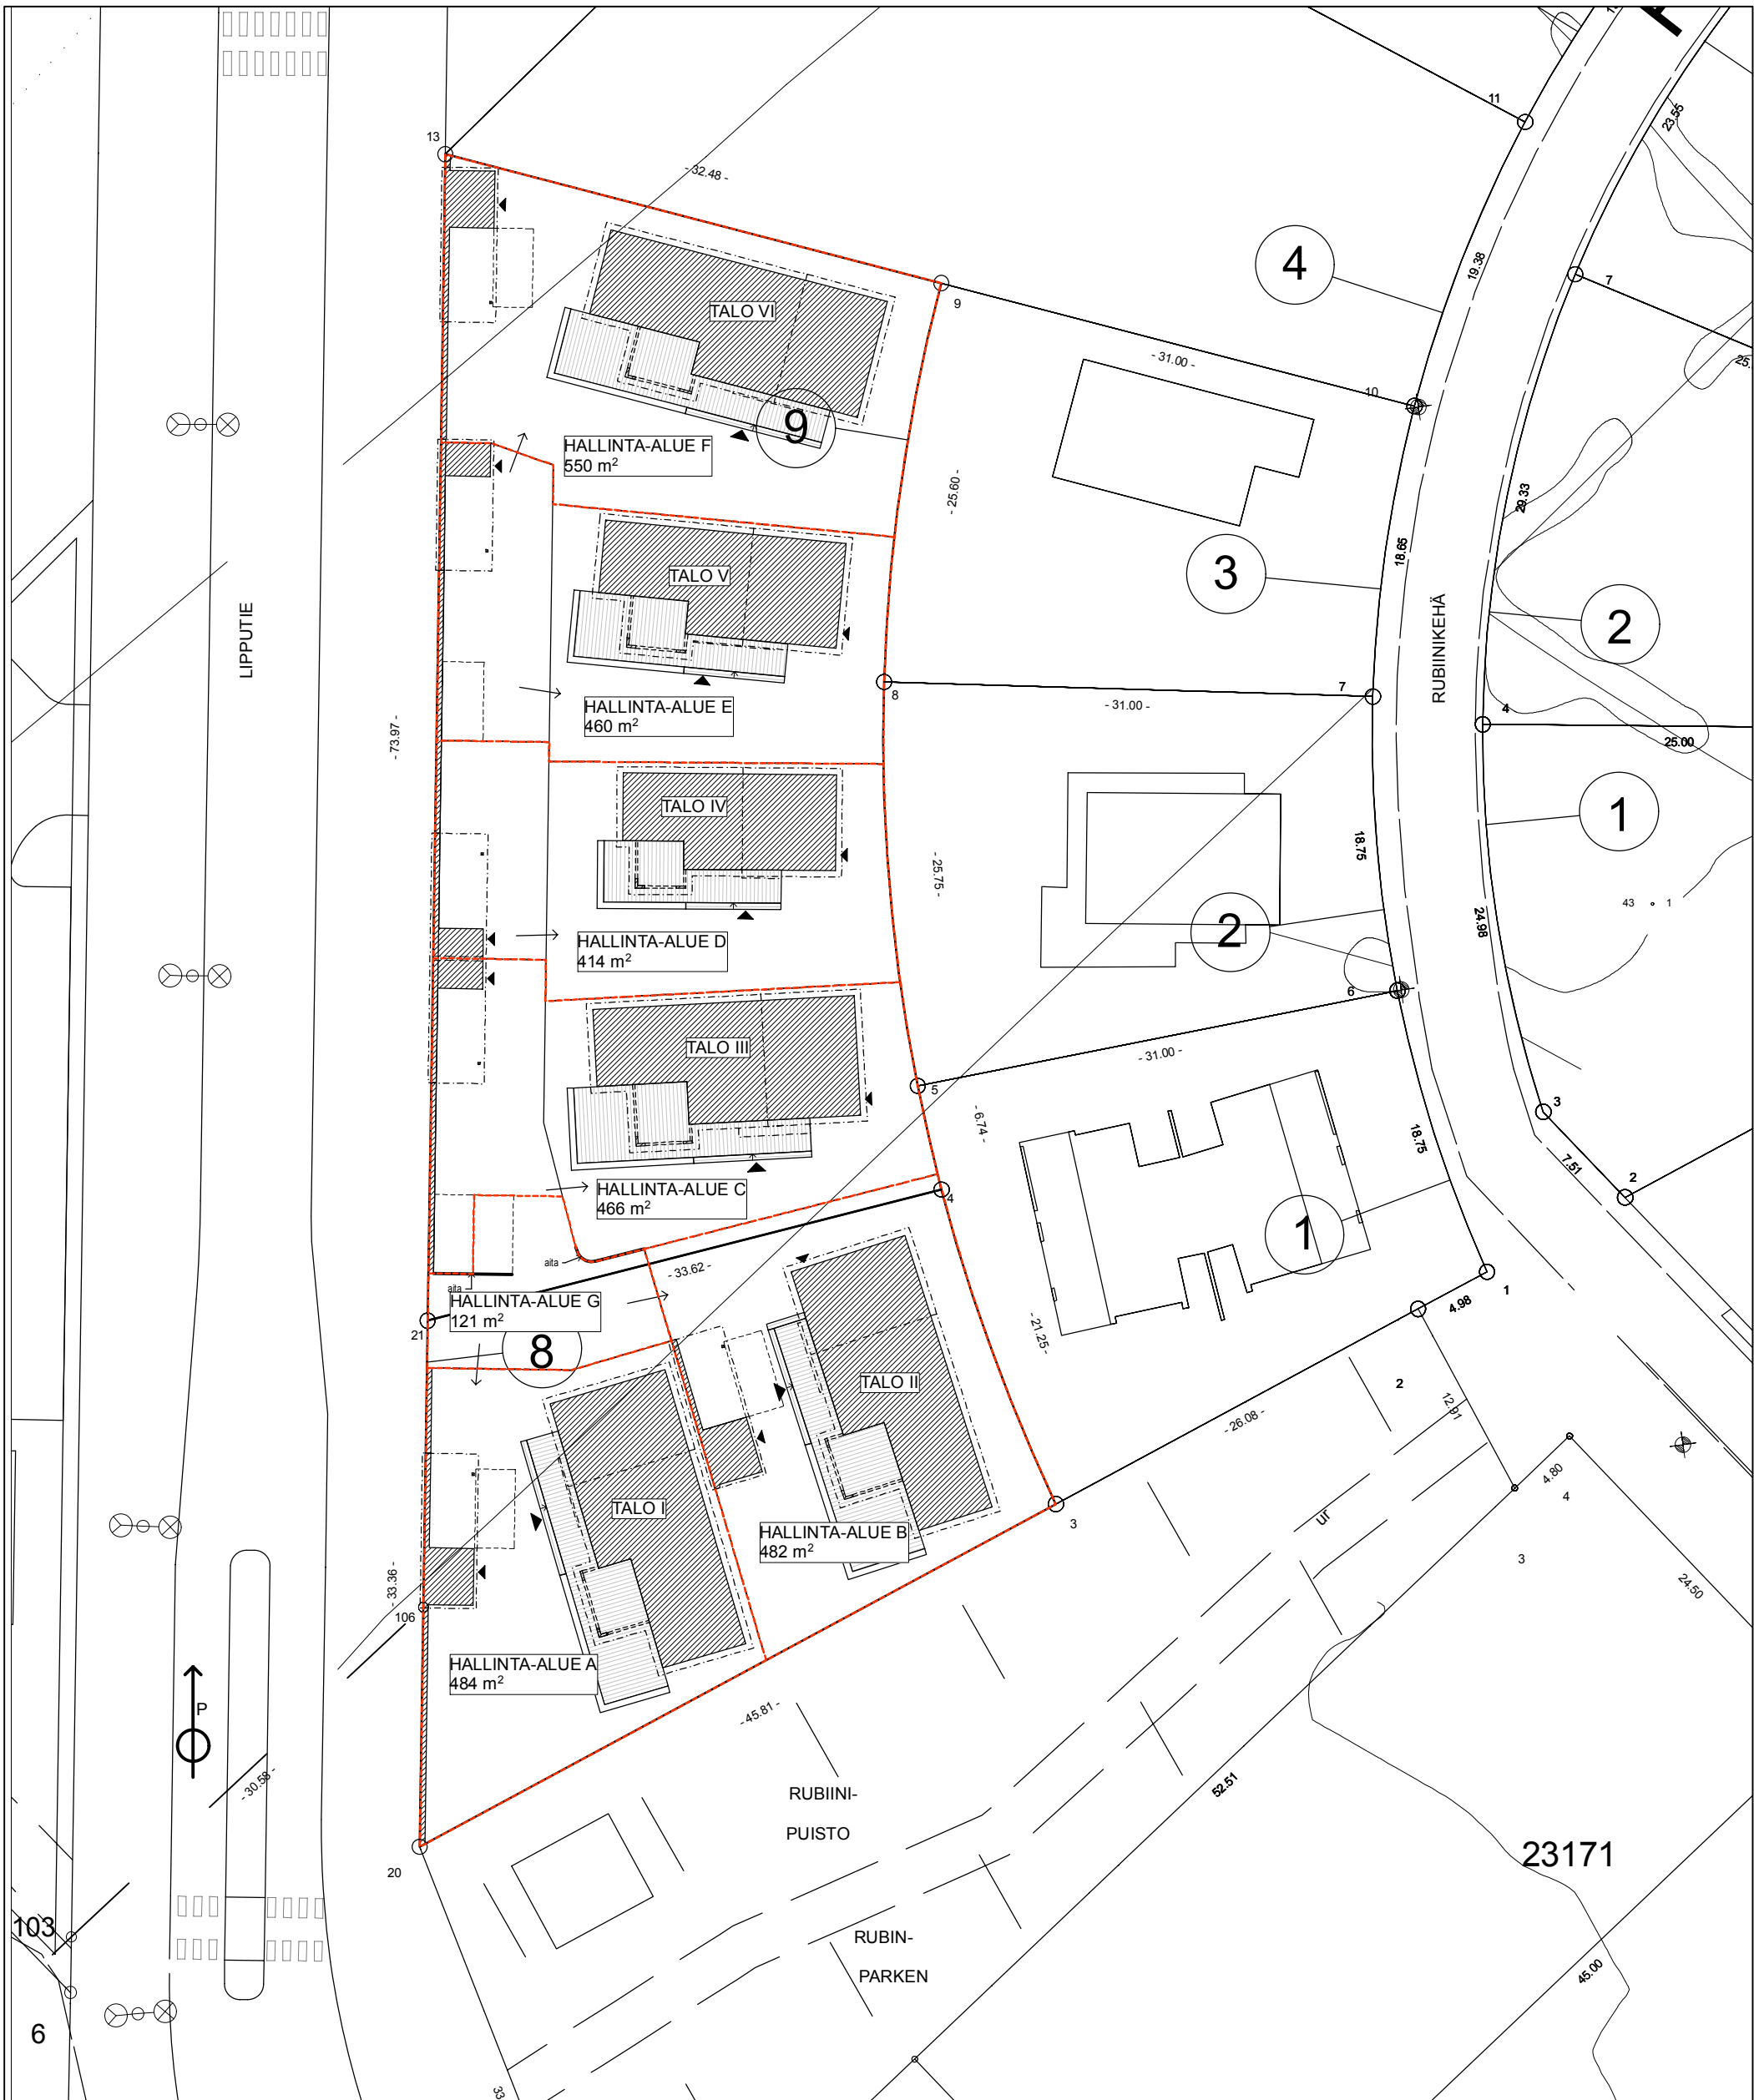

HALLINNANJAKOALUEET
1:400

HALLINTA-ALUEIDEN PINTA-ALAT:

Hallinta-alue A	484 kem ²	Hallinta-alue E	460 kem ²
Hallinta-alue B	482 kem ²	Hallinta-alue F	550 kem ²
Hallinta-alue C	466 kem ²	Hallinta-alue G	121 kem ²
Hallinta-alue D	414 kem ²		