


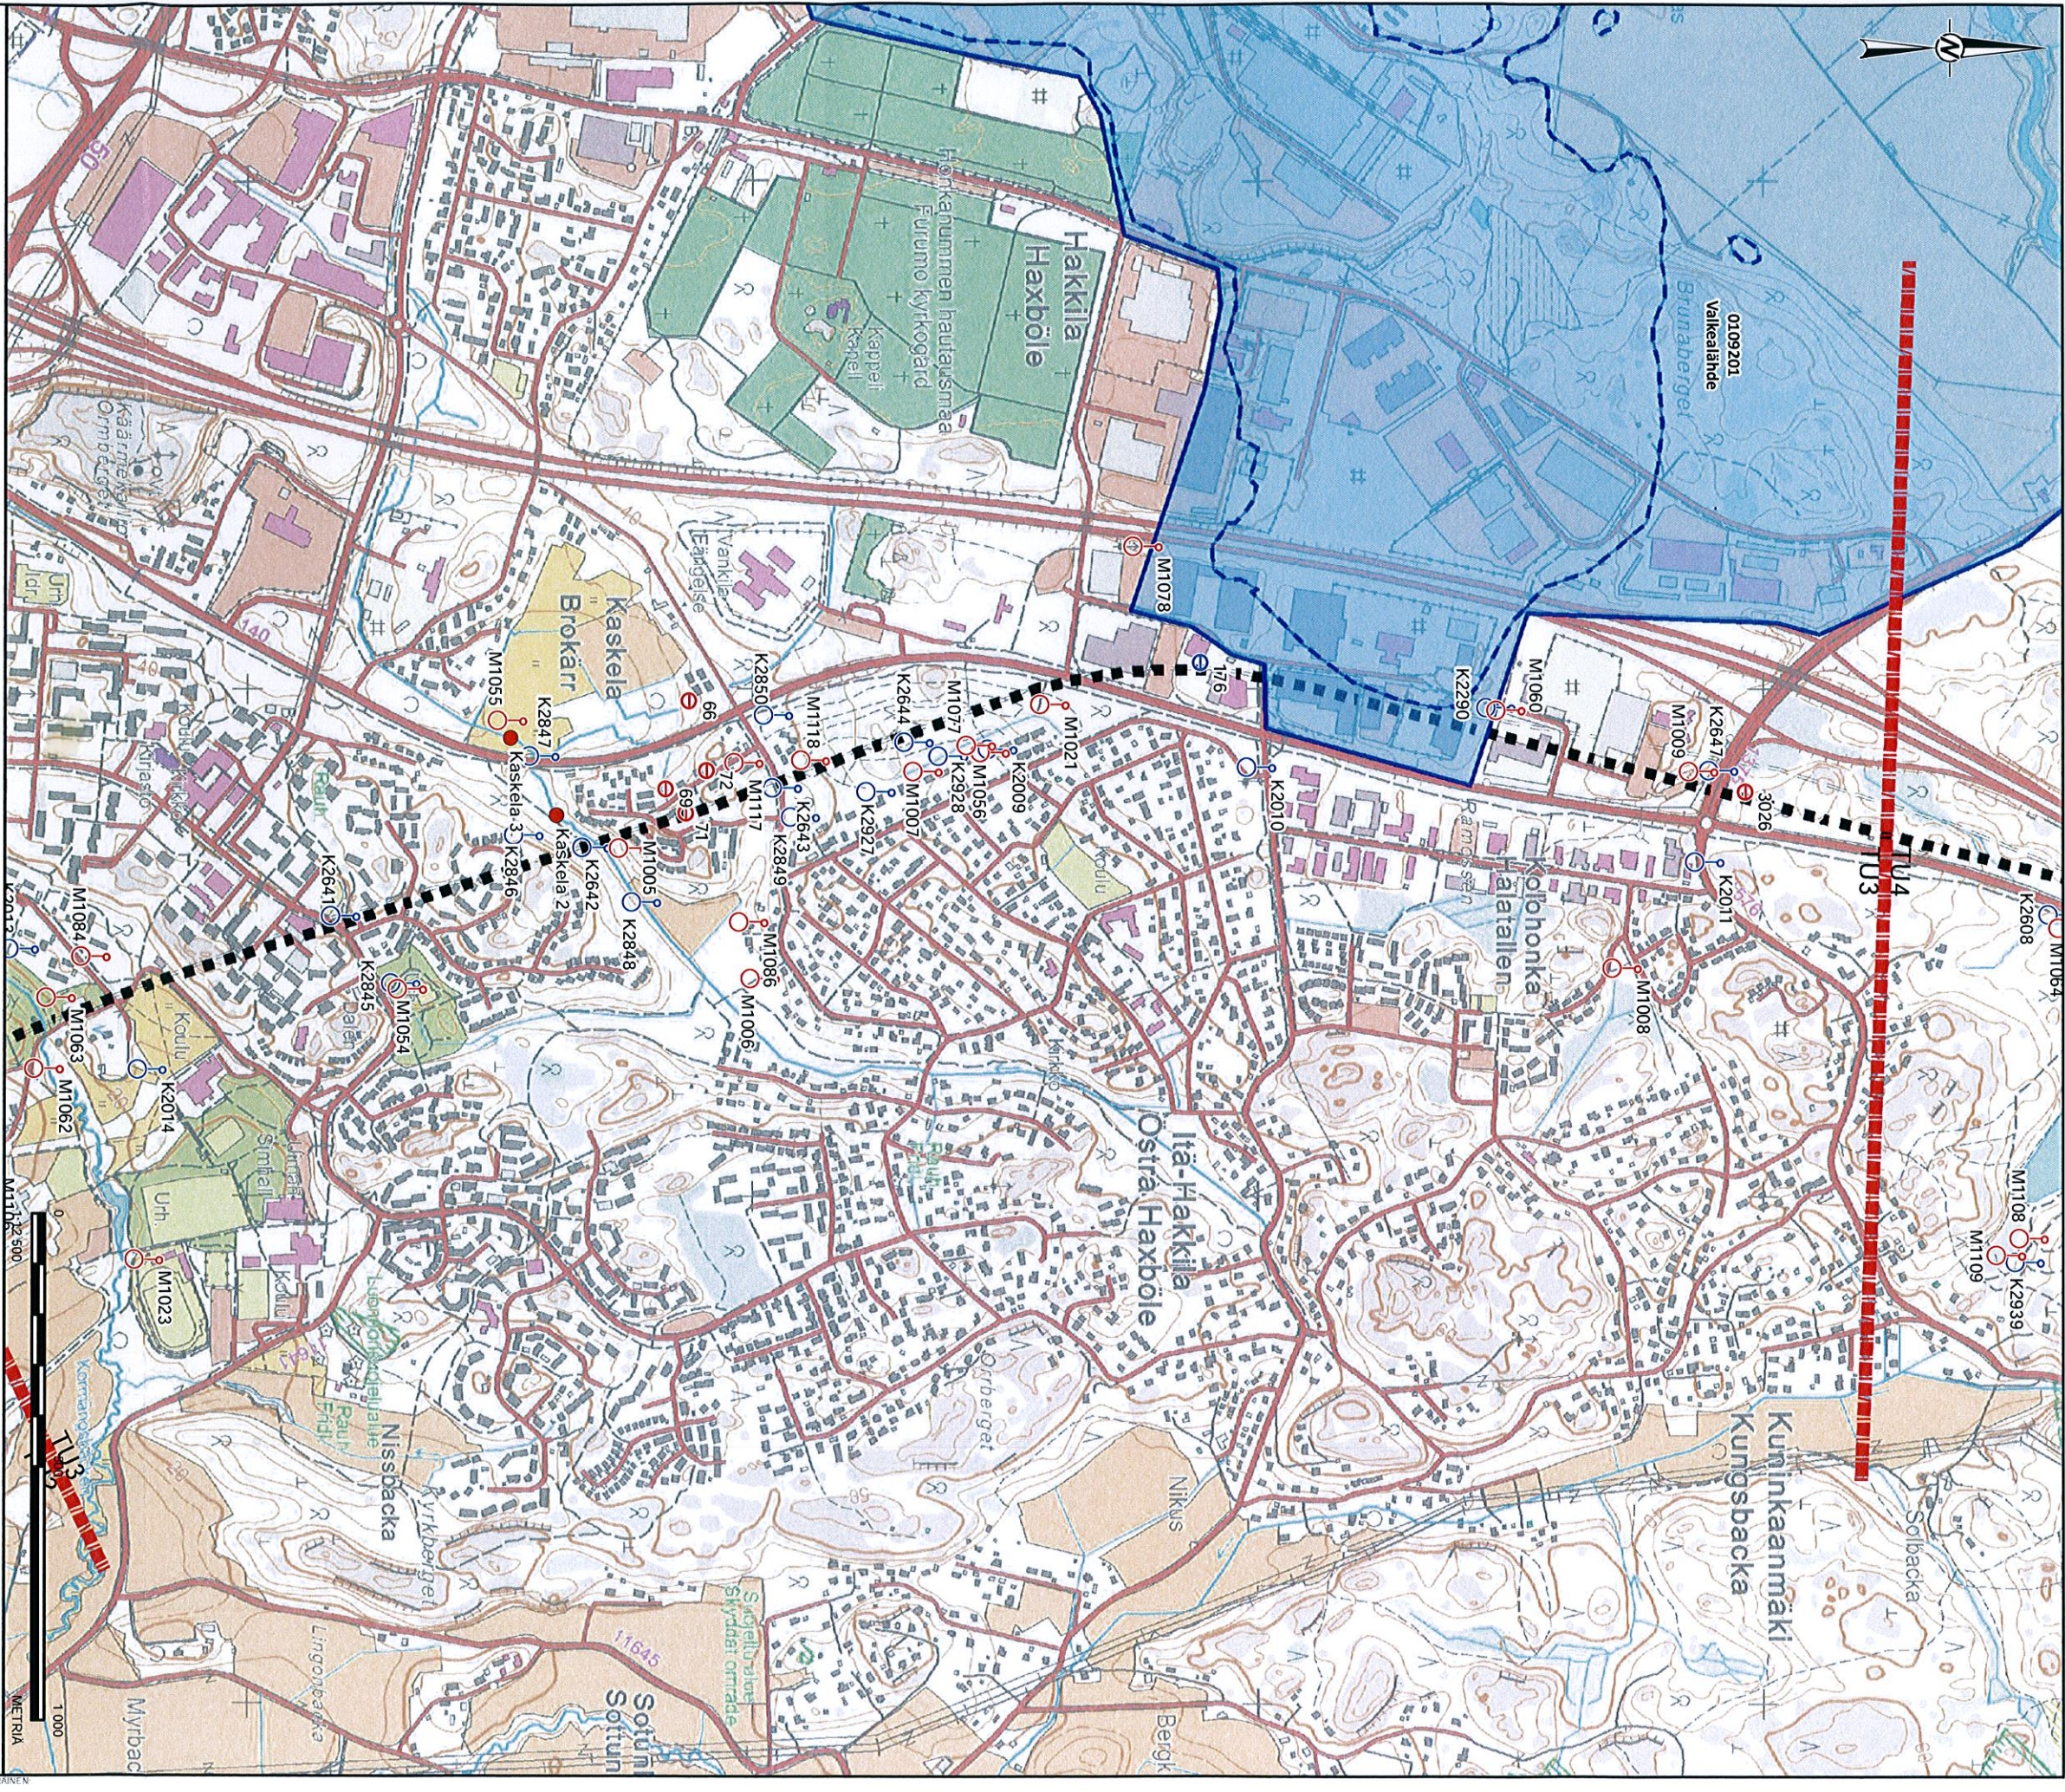

MERKINNÄT

- KALLIOPOHJAVESIPUTKI
- MAAPOHJAVESIPUTKI
- MAAPERÄKAIVO
- KALLIPORAKAIVO
- KAIVOVESINÄYTE
- PINTAVESINÄYTE
- SATAMARATA, AVORATAOSUUS
- SATAMARATA, TUNNELIOSUUS
- JÄRVENPINNAN MITTAUSPISTE

POHJAVESIALUEEN RAJA

MUODOSTUMISALUEEN RAJA

Luokituksesta poistettu pohjavesialue

Muu pohjavesialue

Vedenhankintaa varten tärkeä pohjavesialue

Vedenhankintaan soveltuva pohjavesialue

ASIAKAS

LIIKENNEVIRASTO

PROJEKTI

SAVON RAUTATIE-TUNNELI

ALUE 3

SISÄLTÖ

PINTAVESIEN JA POHJAVESIEN SEURANTA

KONSULTTI

WWW.KK-PP 2014-05-21

LAATINUT LTA

SUUNNITTEILUT KJU

TARKASTANUT KJU


HYVÄKSYNYT TAR

PROJEKTI NRO 13502180455

DOK. NRO 0001

REV. A

KARTTA 3

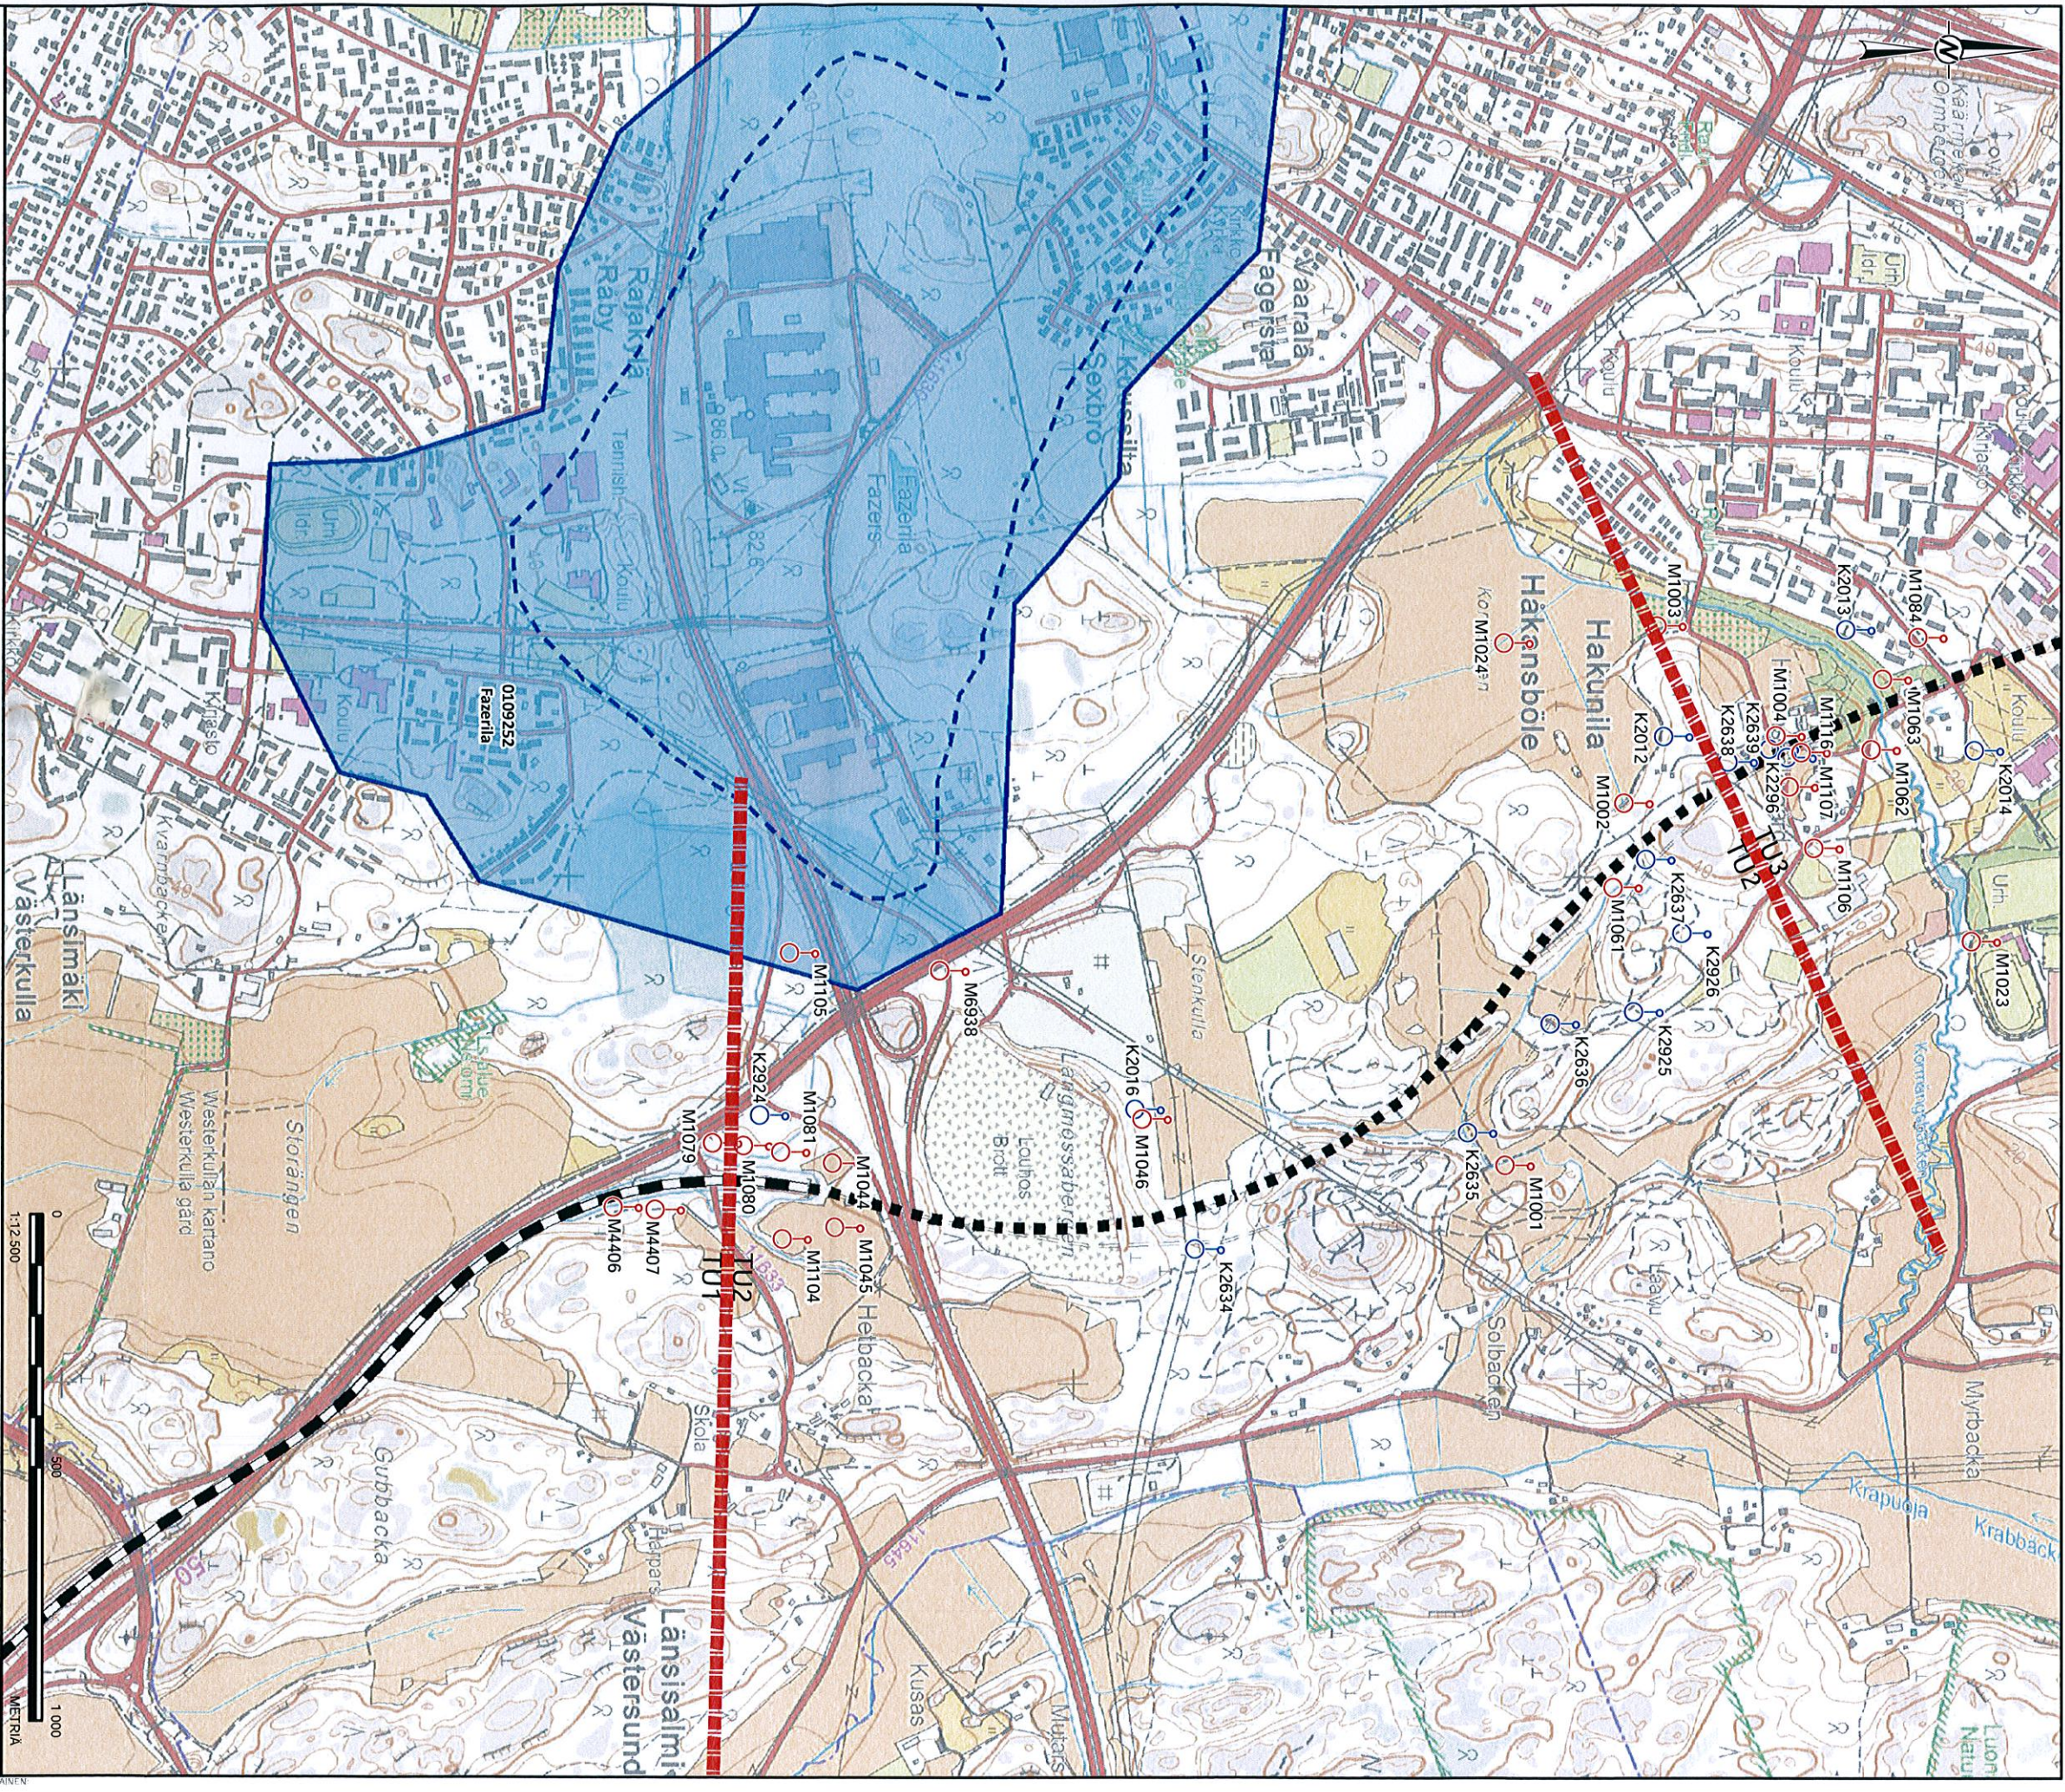

MERKINNÄT

- KALLIOPOHJAVESIPUTKI
- MAAPOHJAVESIPUTKI
- MAAPERÄKAIVO
- KALLIOPORAKAIVO
- KAIVOVESINÄYTE
- PINTAVESINÄYTE
- SATAMARATA, AVORATAOSUUS
- SATAMARATA, TUNNELIUSUUS
- JÄRVENPINNAN MITTAUSPISTE

POHJAVESIALUEEN RAJA

MUODOSTUMISALUEEN RAJA

Luokituksesta poistettu pohjavesialue

Muu pohjavesialue

Vedenhankintaa varten tärkeä pohjavesialue

Vedenhankintaan soveltuva pohjavesialue

ASIAKAS
LIIKENNEVIRASTO

PROJEKTI
SAVION RAUTATIENTUNNELI
ALUE 4

SISÄLTÖ
PINTAVESIEN JA POHJAVESIEN SEURANTA

KONSULTTI	WWW.KK-IP	2014-05-21
LAATINUT	LTA	
SUUNNITTELU	KU	
TARKASTANUT	KU	
HYVÄKSYNYT	TAR	

PROJEKTI NRO 13502180455

DOK. NRO 0001

REV. A

KARTTA 4

Golder Associates