

- Piirustusmerkinnät:
- Ajorata, asfaltti
  - Jk+pp -tie, asfaltti
  - Betonikivi punainen, iso sauvakivi
  - Kivituhka
  - Pensas, matala
  - Luonnonreunatuki, V220, harmaa
  - Madallettu reunatuki
  - Hulevesiviemäri ja -kaivo
  - Valaisinpylväs
  - Likimääräinen korkeusasema



Korvaa 28.2.2012 päivätyn piirustuksen

<b>VANTAAN KAUPUNKI</b> KUNTATEKNIIKAN KESKUS	Hyv.		
	Tark.		
	Suunn.		
70	KOIVUKYLÄ VANHA KOIVUKYLÄ 3, KEHÄRATA 3  LEINELÄN LIITYNTÄPYSÄKÖINTI LÄNTINEN PLV 390-750 KATUSUUNNITELMA ASEMAPIIRUSTUS	Mittakaava 1:500  Koord.järj. ETRS-GK25 Korkeusjärj. N2000	
209	KATUSUUNNITELMAT	Hyv.	
			Liitt. piir.nro 51204su.dgn
			Piir.nro <b>51204</b>
GEOTEK- NIIKKA	Tark.	<b>PÖYRY</b> PÖYRY FINLAND OY	Tark. Anssi Heikkilä Suunn. Anssi Heikkilä

## KATUSUUNNITELMAN SELOSTUS

Vantaan kaupunki  
Maankäytön ja ympäristön toimiala  
Kuntatekniikan keskus  
Katutekniikka

1 (2)

Kohteiden nimet:	<b>LEINELÄN LIITYNTÄPYSÄKÖINTI läntinen</b>	Piirustus nro	<b>51204</b>
Selostuksen laati:	Anssi Heikkilä Projektipäällikkö	pvm:	26.1.2015
Selostuksen hyväksyi:	Olli Lappalainen Kadunsuunnittelupäällikkö	pvm:	27.1.2015
Tiedoksi:	Tekninen lautakunta		

### Kohde

Leinelän liityntäpysäköintialue sijaitsee Koivukylän (70) kaupunginosassa. Katusuunnitelma koskee läntistä pysäköintialuetta välillä Epinkosken silta – Leinelän asema ja se on esitetty piirustuksessa no 51204.

Katusuunnitelma on voimassa olevan asemakaavan (*Vanha Koivukylä 3/ Kehärata 3*) mukainen.

### Lähtökohdat ja suunnittelun tavoitteet

Leinelän pysäköintialue sijoittuu Koivukylänväylän ja Kehäradan väliin Leinelän aseman länsipuolelle. Pysäköinnin laajennuksen rakentaminen lisää merkittävästi pysäköintipaikkojen määrää asemalla. Alueen pääasiallisia käyttäjiä ovat Kehäradalle tulevan paikallisjunan matkustajat.

### Liikenteellinen ratkaisu

Pysäköintialue liittyy aikaisemmin rakennettuun itäiseen pysäköintialueeseen. Alueelle on sisäänajo Epinkosken sillan jälkeen sekä puolesta välistä, josta on myös poistuminen. Koivukylänväylälle rakennetaan tähän kohtaan vasemmalle kääntyvä kaista. Toinen ulosajoväylä on alueen itäpäässä lähellä asemaa. Pysäköintipaikkoja on yhteensä 88, joista 2 on invapaikkoja. Alueen leveys on 10,5 metriä ja sen eteläpuolelle rakennetaan 1,5 m leveä vierialue.

### Pintamateriaalit, kasvillisuus ja rakenteet

Ajorata sekä jalkakäytävä päällystetään asfaltilla. Reunatuet ovat harmaata graniittia. Keskisaarekkeet ja pysäköintialueen ja Koivukylänväylän välinen alue on betonikiveä. Vierialue päällystetään kivituhkalla.

### Valaistus

Alue valaistaan uusilla 6 metriä korkeilla pylväsvalaisimilla.

## KATUSUUNNITELMAN SELOSTUS

Vantaan kaupunki  
Maankäytön ja ympäristön toimiala  
Kuntatekniikan keskus  
Katutekniikka

2 (2)

### Tasaus ja kuivatus

Alueen tasaus noudattaa suurimmalta osin nykyistä maanpintaa.

Pysäköintialue kuivatetaan hulevesiviemärillä, joka liittyy Koivukylänväylän nykyiseen hulevesiviemäriin.

### Esteettömyys

Pysäköintialueen suunnitteluratkaisut täyttävät esteettömyydelle asetetun perustavoitetaso.

### Kustannusarvio

Rakentamiskustannukset ovat yhteensä noin 394 000 euroa (alv 0 %), josta kadunrakentamisen osuus on 374 000 € ja vesihuollon osuus 20 000 €.


### Muuta

Pysäköintialueen rakentaminen on vuoden 2015 rakentamishjelmassa.



71-72-2  
71-72-3  
**KOIVUKYLÄ  
LEINELÄN LIITYNTÄPYSÄKÖINTI, läntinen**

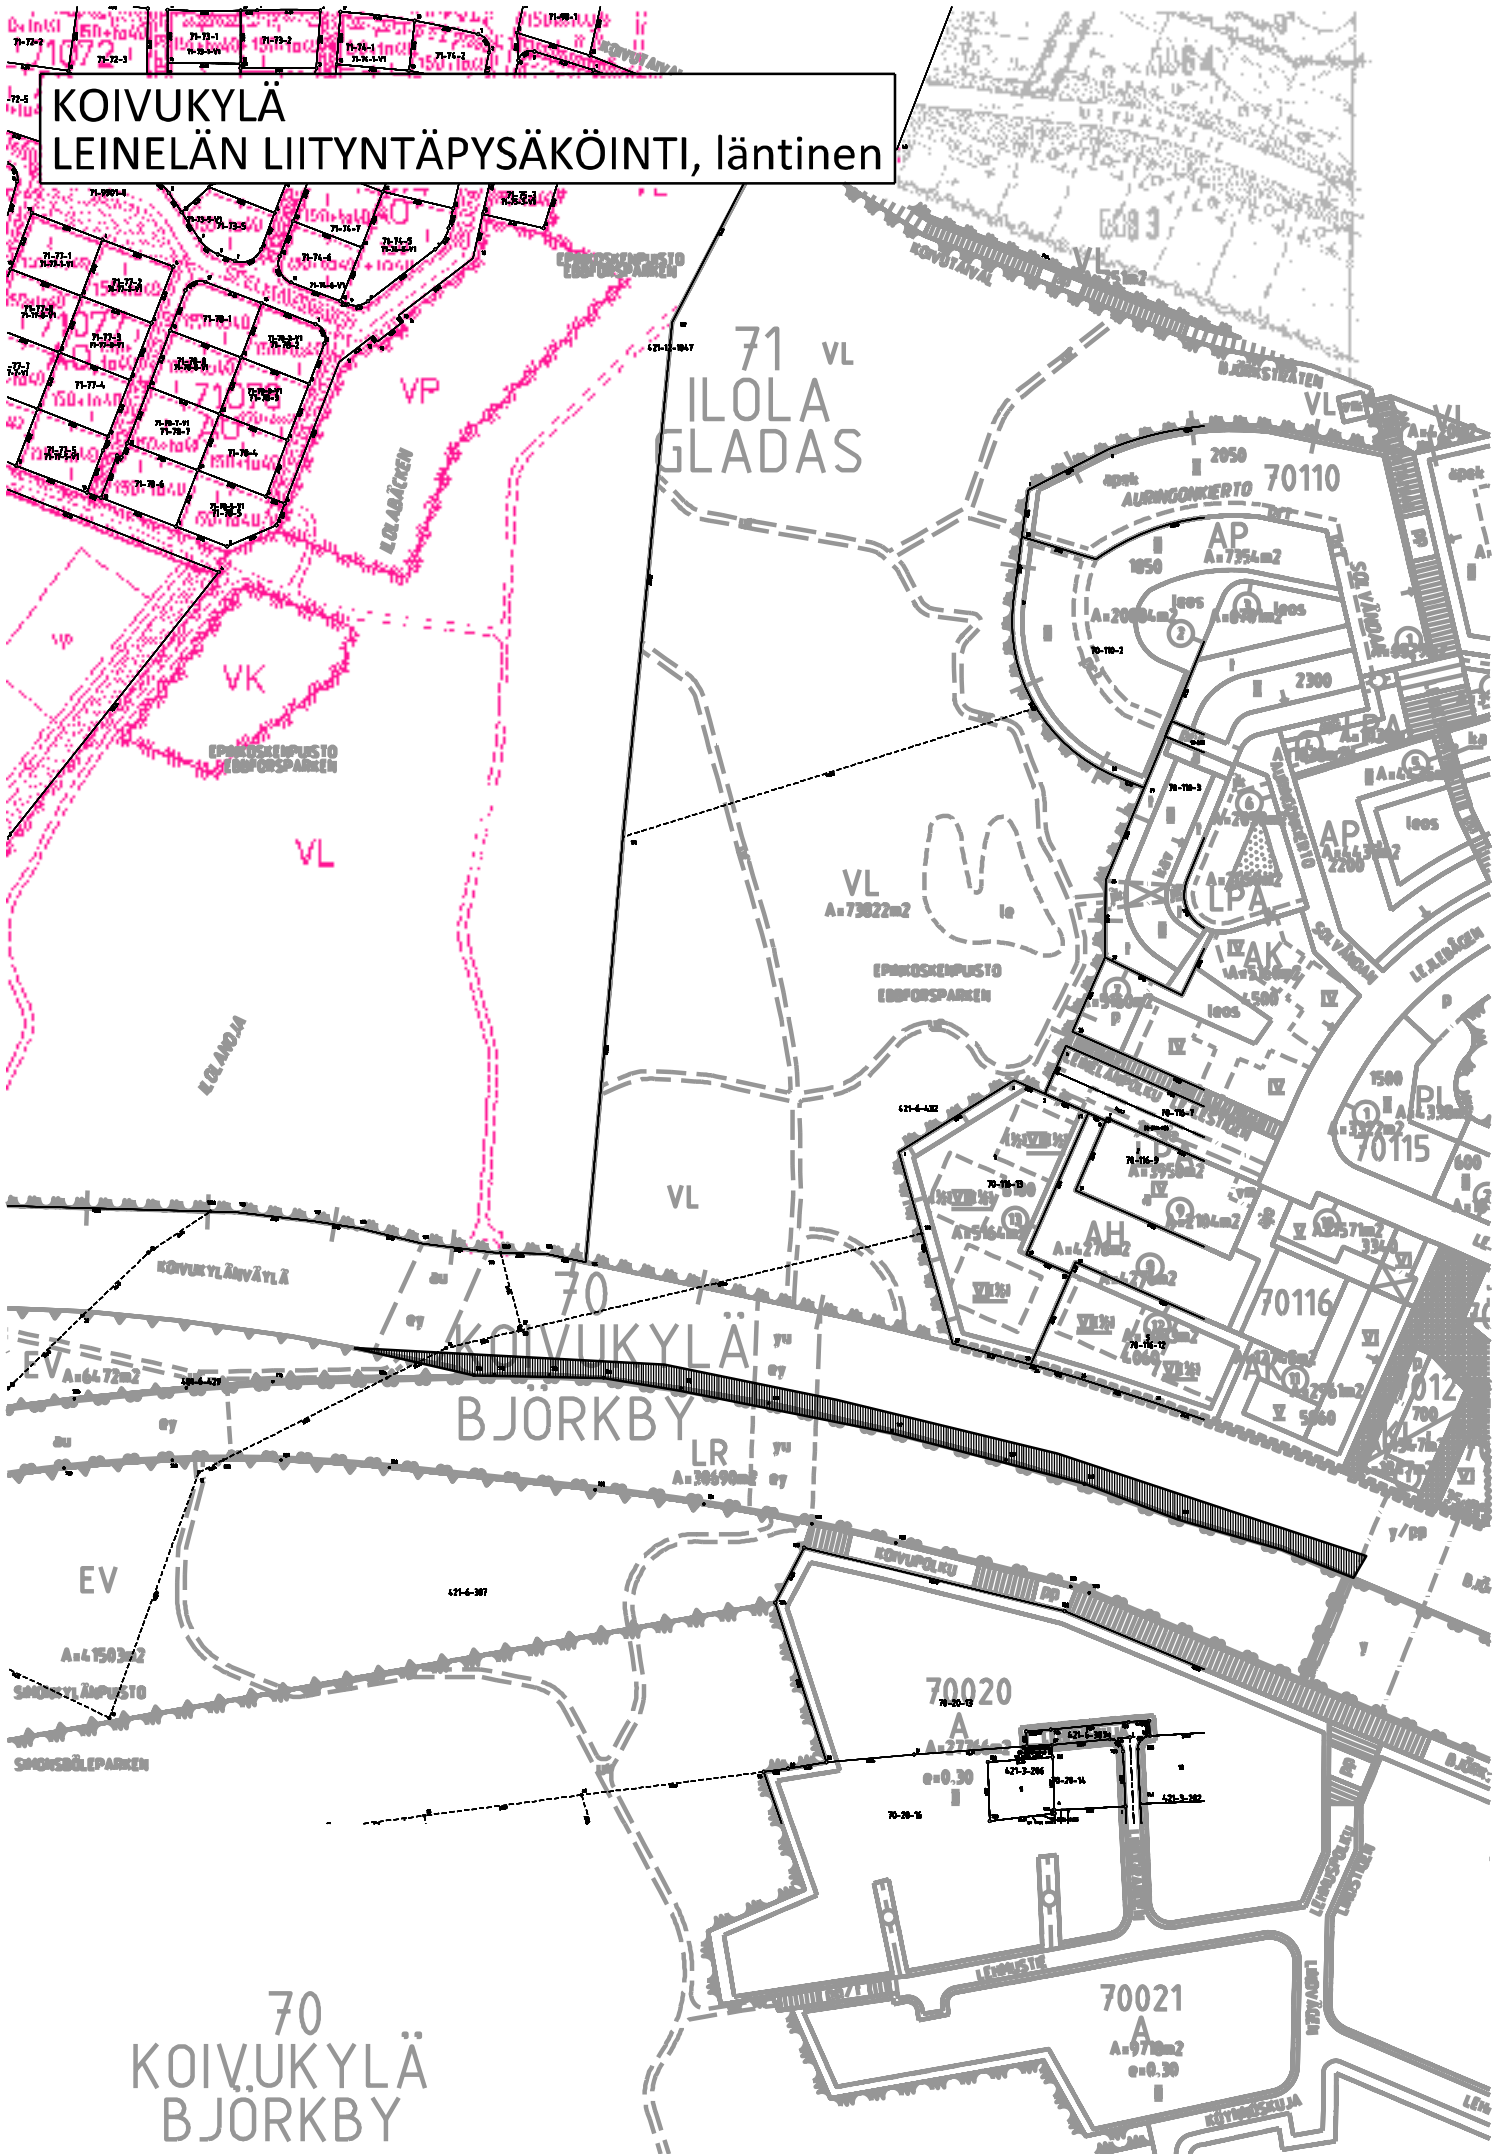

70  
**KOIVUKYLÄ  
BJÖRKBY**