




PIIRUSTUSMERKINNÄT

- Istutettava lehtipuu
- Istutettava havupuu
- Nurmi
- Istutettava keskikorkea lehtipensas
- Ranta-/kosteikkokasvillisuus
- Ojaluiskan kiviverhous
- Kivituhka
- Puistovalaisin korkeus 6 m
- Paasikivireunus korkeus 45 cm
- Graniittinoppakivi punainen
- Silta
- Asfaltti
- Roska-astia

HOITOLUOKKA:
Puisto hoidetaan luokassa A2 (Käyttöviheralueet)

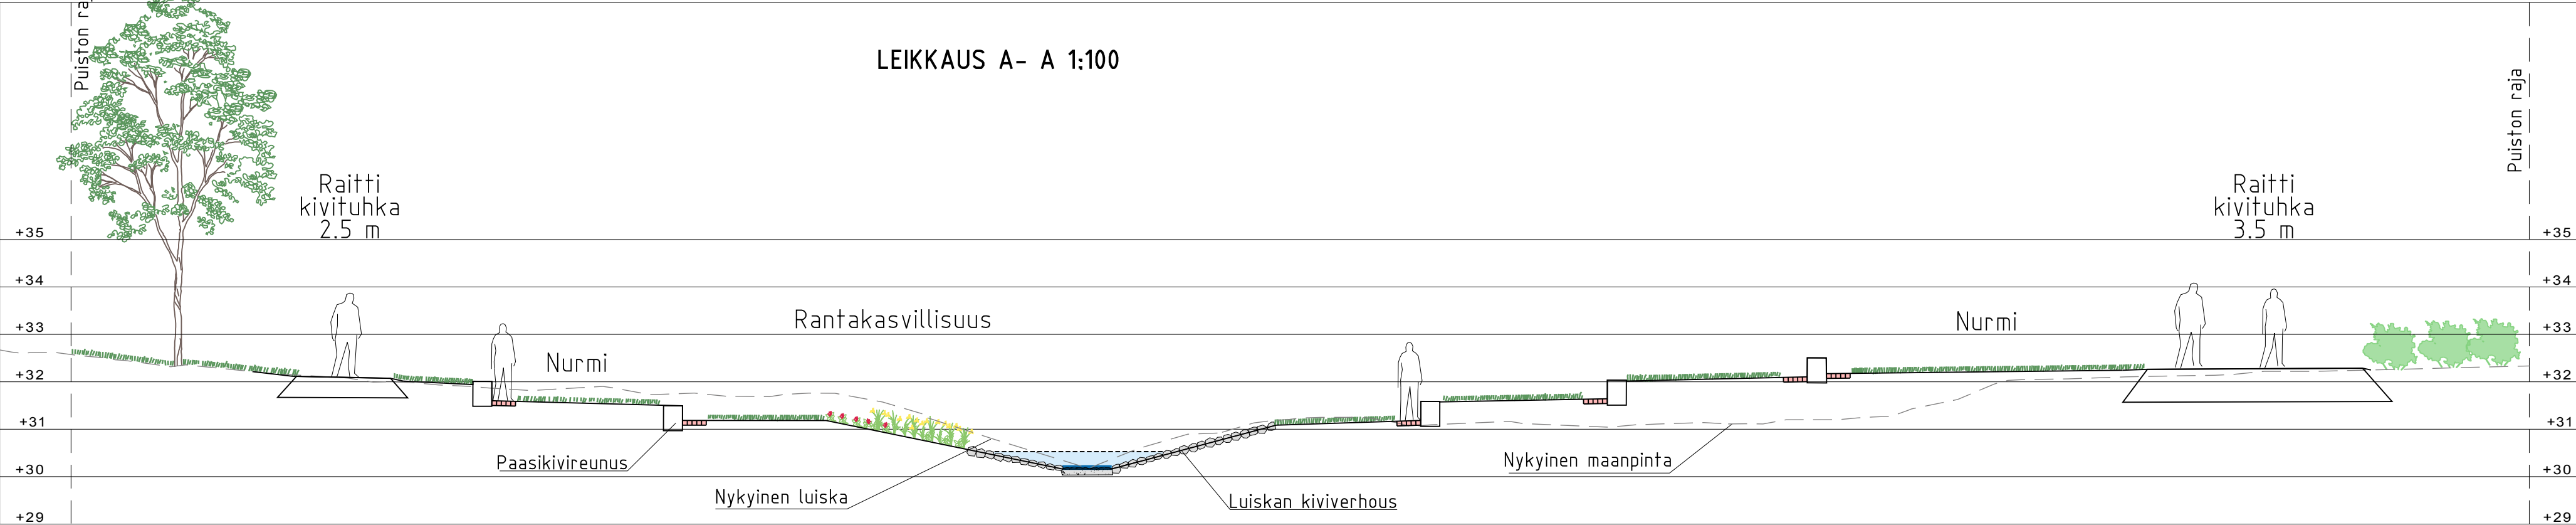

 VANTAAN KAUPUNKI KUNTATEKNIIKAN KESKUS		Hyv.	
		Tark.	
		Suunn.	
25 MYLLYMÄKI HÄRKÄPUISTO ASEMAPIIRUSTUS LEIKKAUS A-A		Mittakaava 1:500 1:100	Koord.järj. ETRS-GK25 Korkeusjärj. N2000
		Liitt. piir.nro 53355	
412	PUISTOT	Hyv.	Hyv.
			Piir.nro 53354
GEOTEK- NIikka		Tark.	 5.2.2015
 HSY:n vesihuolto Opastinsilta 6 B PL 300 00520 HELSINKI p.1091 15611		Nro	Hyv.
			Tark.
			Hyv.
			Tark.
		Tark.	Tuula Mikkonen
		Suunn.	Liina-Majja Raittila