



Vantaan kaupunki

Maankäytön, rakentamisen ja ympäristön toimiala

Kaupunkisuunnittelu

002255

Sähkötie 1, Tammisto 50



Kaavamuutosalue keväällä 2015

Asemakaavamuutoksen selostus, joka koskee 17.8.2015 päivättyä asemakaavakarttaa nro 002255.
Kaavoitus on tullut vireille 16.3.2015.

SISÄLLYS

SELOSTUKSEN LIITEASIAKIRJAT	2
1 Perus- ja tunnistetiedot	3
1.1 Tunnistetiedot	3
1.2 Kaava-alueen sijainti	3
1.3 Kaavaa koskevat asiakirjat	3
2 Tiivistelmä	4
2.1 Kaavaprosessin vaiheet	4
2.2 Asemakaavan muutos	4
3 Lähtökohdat	4
3.1 Selvitys suunnittelualueen oloista	4
3.2 Suunnittelutilanne	10
4 Asemakaavan suunnittelun vaiheet	12
4.1 Asemakaavan suunnittelun tarve	12
4.2 Suunnittelun käynnistäminen ja sitä koskevat päätökset	13
4.3 Osallistuminen ja yhteistyö	13
4.4 Asemakaavan tavoitteet	14
4.5 Asemakaavaratkaisun vaihtoehdot ja niiden vaikutukset	14
5 Asemakaavan kuvaus	14
5.1 Kaavan rakenne	14
5.2 Ympäristön laatua koskevien tavoitteiden toteutuminen	15
5.3 Aluevaraukset	15
5.4 Kaavan vaikutukset	16
5.5 Ympäristön häiriötekijät	18
6 Asemakaavan toteutus	18
7 Asemakaavatyöhön osallistuneet	18

SELOSTUKSEN LIITEASIAKIRJAT

Asemakaavan seurantalomake
Asemakaavakartta ja kaavamääräykset

1 Perus- ja tunnistetiedot

1.1 Tunnistetiedot


Asemakaavan muutos: kaupunginosa 50, Tammisto
koskee osa korttelia 50004
sekä katualuetta.
(Kumoutuva asemakaava koskee osa korttelia 50004 sekä katualuetta.)

Kaavamuutoksen laatijan nimi ja yhteystiedot:
Minna Koskinen, p. 8392 3440, etunimi.sukunimi@vantaa.fi

Ilmoitus vireille tulosta annettiin 16.3.2015. Kaavamuutostyön alkamisesta kerrottiin Vantaan kaupungin asukaslehdessä.

1.2 Kaava-alueen sijainti

Kaavamuutosalue sijaitsee Tammiston kaupunginosassa, Tuusulanväylän ja Valimotien välissä. Kaavamuutosalue rajautuu pohjoisessa Sähkötiehen ja naapurikiinteistöön, idässä naapurikiinteistöön ja Tuusulanväylään, etelässä naapurikiinteistöön ja lännessä Valimotiehen.

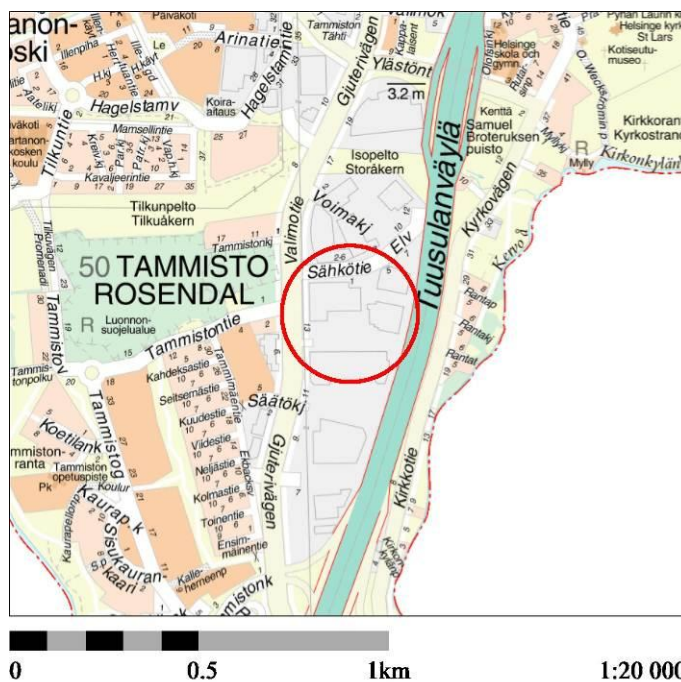

Kaava-alueen sijainti kartalla

1.3 Kaavaa koskevat asiakirjat

- Osallistumis- ja arviointisuunnitelma 16.3.2015
- Valimotien kaupunkikuvaselvitys 18.6.2008
- Toimisto- ja liiketilojen auto- ja pyöräpaikkojen laskentaperiaatteet asemakaavoituksessa (luonnos 10.4.2015)

2 Tiivistelmä

2.1 Kaavaprosessin vaiheet

- Asemakaavamuutoshakemuksen on tehnyt Kiinteistö Oy Vantaan Sähkötie 1 ^c/_o Sampo Oyj. Kaavamuutoshakemus on kirjattu saapuneeksi 2.10.2014. Kaavamuutoshakemuksessa esitettiin, että alueen asemakaava päivitetäisiin alueen nykyistä käyttöä vastaavaksi. Tällä hetkellä alueella sijaitseva rakennus on pääosin urheilu- ja liikuntapalveluiden käytössä. Rakennuksessa toimii myös Mekonomen, auton varaosamyymälä.
- Sähkötie 1:n asemakaavamuutostyö käynnistyi 16.3.2015 työnumerolla 002255. Kaavamuutostyön vireille tulosta tiedotettiin Vantaan kaupungin asukaslehdessä sekä kirjeellä maanomistajille, naapureille ja viranomaisille. Mielenpitoet pyydettiin 20.4.2015 mennessä (MRL 62 §). Osallistumis- ja arviointisuunnitelmasta esitettiin 4 kirjallista mielipidettä. Lisäksi suullisia mielenpitoita on esitetty puhelimitse.
- Kaavamuutosta on laadittu yhteistyössä maanomistajan edustajien kanssa. Pohjana on ollut Optiplan Oy:n laatimat luonnokset.
- Kaupunkisuunnittelulautakunta tehnee 17.8.2015 kaupunginhallitukselle esityksen MRA 27 §:n mukaisesta nähtäville panosta ja lausuntojen pyytämisestä.
- Kaavamuutoksen hyväksyy kaupunginvaltuusto.

2.2 Asemakaavan muutos

Asemakaavamuutos nro 002255, Sähkötie 1

Kaavamuutoksen tarkoituksena on muuttaa teollisuus- ja varastorakennusten korttelialue (T-3) toimitilarakennusten korttelialueeksi (KTY). Samalla parannetaan alueen käytettävyyttä kävellen, pyöräillen ja joukkoliikenteellä. Toimitilarakennusten korttelialueen rakennusoikeuden käyttöä säädellään kaavamuutoksessa siten, että alueelle saa rakentaa toimisto- ja liiketiloja enintään 35 % kokonaisrakennusoikeudesta ja urheilu- ja liikuntatiloja enintään 50 % kokonaisrakennusoikeudesta. Kaavamuutos mahdollistaa vähittäiskaupan suuryksikköjen rakentamisen alueelle. Lisäksi alueelle saa sijoittaa ympäristöä häiritsemätöntä teollisuus- ja varastotoimintaa.

Toimitilarakennusten korttelialueen kokonaispinta-ala on noin 3,8 ha. Alueen kokonaisrakennusoikeus säilyy kaavamuutoksessa ennallaan: alueen kokonaisrakennusoikeus on 19023 k-m². Alueen tehokkuus on e=0,5.

3 Lähtökohdat

3.1 Selvitys suunnittelualueen oloista

3.1.1 Alueen yleiskuvaus

Kaavamuutosalue sijoittuu vilkkaasti liikennöityjen Tuusulanväylän ja Valimotien välille. Alueen kaupunkikuvaa hallitsevat suurikokoiset toimisto-, liiketila-, ja teollisuusrakennukset ja niiden laajat yhtenäiset pysäköintikentät. Valimotien länsipuolelle sijoittuu Tammiston luonnonsuojelualue, 1940-50-luvuilla rakentunut omakotitaloalue ja 2000-luvun loppupuolella rakentunut uudehko asuinalue.



ilmakuva kaavamuutosalueesta vuodelta 2013

3.1.2 Luonnon ympäristö

Maisemakuva ja – rakenne

Tammisto on tasaista Vantaan- ja Keravanjoen jokilaaksoa. Tammiston eteläkärjessä joet yhtyvät ja jatkavat yhdessä kulkuaan kohti merta. Tasangolta kohtaa paikoin moreenipeitteisiä kallioselänteitä, kuten Tammistonmäki kaavamuutosalueen länsipuolella. Tammiston laajat savikot olivat pitkään viljeltyjä, kunnes uudet asuinalueet valtasivat pellot. Peltoalassa tapahtuneet muutokset ovatkin Vantaalla olleet suurimpia Tammistossa ja naapurikaupunginosa Pakkalahassa.

Komeiden lehtipuiden reunustama Tammistontie kulkee Tammiston pohjoisosan luonnonsuojelualueen reunalla. Tien varrella, Tammiston mäellä sijaitsee Rosendahlin kartano aina 1900-luvun alkupuolelle saakka. Rosendahlin, Backaksen ja Haltialan kartanot sijaitsivat saman, laajan peltoaukean äärellä. Seutu on maisemaltaan kulttuurihistoriallisesti merkittävää, jatkuen aina Ylästään saakka.

Luonto ja elinympäristö

Nimensä mukaisesti Tammiston merkittävin luontokohde liittyy tammeen. Tammistonmäen monisatavuotinen tammi- ja pähkinäpensaslehto on ainutlaatuinen koko Helsingin seudulla. Luontaisesti syntynyt tammimetsä on rauhoitettu luonnonsuojelulain nojalla jo vuonna 1946. Osaa Tammiston luonnonsuojelualueesta hoidetaan säännöllisesti, jotta lehto säilyisi, mutta ikikuusikoiden annetaan kasvaa luonnontilassa.


Suuret tammet ja reheväkasvuiset pähkinäpensaat luovat Tammiston metsään ”eteläisen” tunnelman. Tammien ja pähkinäpensaiden lomassa kasvaa vaahteroita ja metsälehmäksiä. Tammiston metsä on myös arvokasta lintu- ja perhosaluetta, jossa viihtyvät muun muassa pikkutikka ja uuttukyyhky.

Topografia

Maaston korot vaihtelevat kaavamuutosalueella +19,8 ja + 14,2 välillä. Maasto on korkeimmillaan alueen pohjoisreunalla ja laskee etelään suuntaan.

Maaperä

Alue on maaperäkartan mukaan lähes kokonaisuudessaan täyttömaata. Alueen eteläsivu on maaperältään savea.

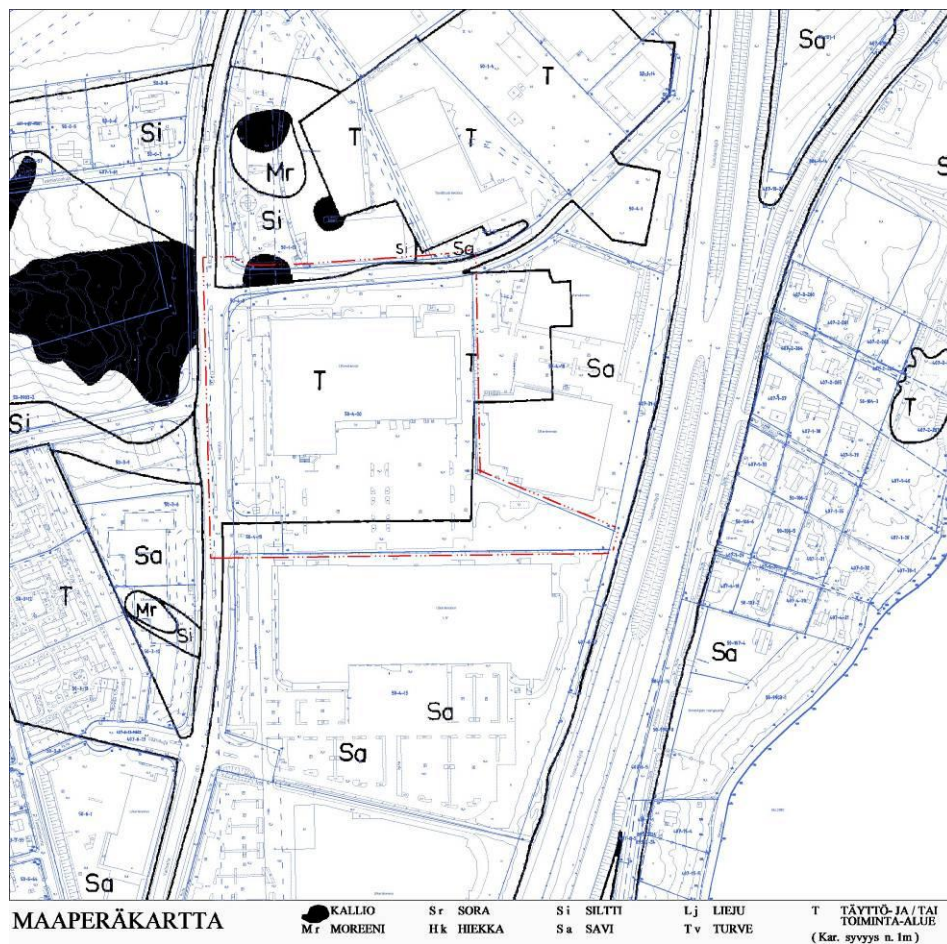

3.1.3 Rakennettu ympäristö

Väestön rakenne ja kehitys kaupunginosassa

Tammiston alueen väestö kasvoi voimakkaasti 2000-luvun loppupuolella, kun Valimotien länsipuolen uudet asuinalueet valmistuivat. Tammiston asukasluku oli vuonna 2005 noin 600, mutta vuoden 2011 alussa alueella asui jo hieman yli 3000 asukasta. Vuoden 2014 alussa alueella asui lähes 3400 asukasta. Alueen väkiluvun ennustetaan säilyvän ennallaan tulevat viisi vuotta. Asukkaiden ikärakenne painottuu työssäkäyviin aikuisiin.

Yhdyskuntarakenne ja kaupunkikuva

Tammiston kaupunginosan rajanaapureina on idässä ja lännessä Helsinki. Kaupunginosaa reunustavat lännessä Vantaanjoki ja idässä Keravanjoki. Pohjoinen laita rajautuu Pakkalaan. Tammiston kaupunkikuva koostuu neljästä toisistaan poikkeavasta kaupunkirakenteesta: Tammistonmäen luonnonsuojelualueesta, Valimotien itäpuolisesta, suurimittakaavaisesta teollisuus-, kauppa-, ja toimistorakennusten alueesta, Valimotien länsipuolisesta 1950-luvulla rakentuneesta, puistomaisesta omakotitaloalueesta ja kaupunginosan länsisivulle 2000-luvun loppupuolella rakentuneesta uudehkosta, kerrostalopainotteisesta asuinalueesta.

Tammiston läpi kulkeva Valimotie rakennettiin 1960-luvulla ja se johti aikanaan Bera –nimiselle valimolle. Lentokenttä ja lentomelu vaikuttivat alueen suunnitteluun ja Valimotien varren alueet kaavoitettiin alueen ensimmäisessä asemakaavassa teollisuus- ja varastokäyttöön. Tammiston ja Pakkalan asuinalueet eivät

tuolloin olleet suunnitelmissa. Nykyisin lentomelualueet ovat pienempiä eivätkä ulotu Tammiston kaupunginosaan.

Rakennettu kulttuuriympäristö

Rosendahlin kartano siirtyi vuonna 1916 Hankkijalle, jonka perustamalla koetilalla kehitettiin Suomen oloihin suotuisia kasvilajikkeita. Kartanon nimi muutettiin Tammiston tilaksi ja koetilatoiminta jatkui 1970-luvun alkupuolelle saakka. Kartanorakennukset purettiin 1980-luvulla ja nykyisin paikalla on kerros- ja rivitaloja. Rosendahlin kartano ja Tammiston koetila jatkavat elämäänsä alueen nimistössä, sillä alueelta löytyy niin Koetilankatu, Sisukaurankaari kuin Rosendahlinkujakin.

Tammiston vanhoihin, arvokkaisiin kohteisiin kuuluu Keravanjoen ylittävä Siltämäen kivisilta, jonka rakentamisesta päätettiin vuonna 1895. Silta on osa vuosisatojen ikäistä Kirkonkyläntietä, jota pitkin liikenne kulki Helsingin pitäjän kirkonkylästä Helsinkiin.

Tammistonmäen omakotitaloalue on arvioitu potentiaalisesti suojelukohteeksi, jonka suojelukelpoisuus ja -laajuus täytyy useimmissa tapauksissa selvittää inventoinnilla (Vantaan kaupunki, Amanda Eskola: Vantaan moderni rakennuskulttuuri 1930-79, Inventointiraportti, 2002).

Palvelut ja työpaikat

Tammiston työpaikka-alue alkoi rakentua 1980-luvulla. Nykyisin Tammisto on osa laajaa Aviapolis-aluetta ja sinne on 2000-luvulla valmistunut runsaasti uusia toimitiloja. Tammiston edullinen liikenteellinen sijainti Tuusulanväylän varressa on houkutelut alueelle yritystoimintaa. Vuonna 2012 kaupunginosassa oli tarjolla töitä yli 1600 työntekijälle.

Tammistoon on keskittynyt suuria tavarataloja ja kaupan erikoisliikkeitä. Monipuolisesta kauppavalikoimasta löytyy lähes joka alan liikkeitä urheilukaupasta lelukauppaan ja kodinkonekaupasta sisustusliikkeisiin. Lähes 70 prosenttia Tammiston työpaikoista on kaupan alalla. Jalostuspuolen suurin työnantaja on muun muassa kompasveja ja rannetietokoneita valmistava Suunto Oy. Julkisen puolen palveluja on Tammistossa vähän. Alueelta löytyy kaksi päiväkotia, Kartanonkosken koulun opetustiloja, kirjastoautopysäkki, tukiasumisyksikkö ja muutama lähiliikuntapaikka.

Virkistys

Alueen virkistysalueet sijoittuvat kaavamuutosalueen länsipuolelle Tammistonmäen luonnonsuojelualueelle ja Vantaanjoen varteen.

Liikenne

Tammiston seudullisesti merkittävä kaupan keskittymä tuottaa Valimotielle merkittävän määrän henkilöauto- ja tavaraliikennettä. Valimotie on liikennemääriltään yksi Vantaan vilkkaimmista katujaksoista, mikä on yksi alueen kaupunkisuunnittelun haasteista. Vuoden 2013 syysarkivuorokauden laskennoissa Valimotien liikennemäärät olivat kaava-alueen läheisyydessä noin 15 600 ajoneuvoa vuorokaudessa. Aiempina vuosina liikennemäärät ovat olleet jopa 20 000 ajoneuvoa vuorokaudessa. Valimotie toimii osaltaan myös läpiajoreittinä Helsingin puolelle ja yhteytenä Tuusulanväylälle.

Kävely ja pyöräily

Lähiympäristön asuinalueilta on kattavat kävely- ja pyöräily-yhteydet kaava-alueelle. Valimotie on yhdistetty jalankulku- ja pyörätiet kadun molemmin puolin. Sähkötien eteläreunalla on myös yhdistetty jalankulku- ja pyörätie.

Suuret liikennemäärät vaikeuttavat Valimotien ylittämistä etenkin ruuhka-aikaan. Kortteleiden suuret koot aiheuttavat kävelymatkojen pitenemistä, mikä vähentää kävelyn houkuttelevuutta alueella.

Valimotielle tehdyn kaupunkikuvallisen selvityksen pohjalta tavoitteena on parantaa yhteyksiä tonttien välillä sekä tonteilta joukkoliikennepysäkeille ja jalankulun ja pyöräilyn reiteille. Lisäksi liikennesuunnittelussa tutkitaan, voisiko jalankulkuyhteyksiä parantaa Valimotien liikennevaloristeyksissä.

Joukkoliikenne

Valimotietä pitkin kulkee useita bussilinjoja ja lähimmät bussipysäkit sijaitsevat Sähkötien vieressä. Valimotien joukkoliikenteen palvelutasoa heikentää osaltaan se, että samansuuntainen vahva joukkoliikennekäytävä kulkee lähellä länsipuolen asuinalueiden lävitse mm. Tammistonkatua pitkin kohti Kartanonkoskea. Kyseinen käytävä palvelee kuitenkin hyvin myös Sähkötien varren kiinteistöjä.

Alueen joukkoliikenteessä tapahtuu merkittäviä muutoksia, kun Kehäradan liikennöinti alkaa 1.7.2015 ja Vantaan joukkoliikennelinjasto uudistuu 10.8.2015. Aviapoliksen juna-asema on kaava-alueelta linnuntietä noin kolmen kilometrin päässä, joten alueen joukkoliikennematkat tehdään junaliikenteen alkaessakin pääosin busseilla tai vaihtoyhteyksin. Esimerkiksi nykyisin Tikkurilasta Tammistoon kulkeva bussiyhteys muuttuu vaihdolliseksi Aviapoliksen aseman kautta. Uudistuksen myötä Valimotietä pitkin kulkevat linjat 561 (Aviapolis – Itäkeskus), 616 (Kivistö – Hakaniemi) ja 621 (Kylmäoja – Hakaniemi).

Vesihuolto

Aluetta palvelevat vesihuoltoverkot on rakennettu valmiiksi.

Vedenjakelu

Kaava-aluetta palveleva vedenjakeluverkko on rakennettu. Vesijohto sijaitsee Tuusulanväylän varressa alueen itäpuolella sekä Valimotien varrella alueen länsipuolella. Alue kuuluu Tikkurilan painepiiriin, jonka yläsäiliö (tilavuus 6700 m³, HW = +80.00 ja NW = +72.00) sijaitsee Hiekkaharjussa. Käyttövesi saadaan Pitkäkosken vedenpuhdistuslaitokselta Ylästön paineenko-rotuspumppaamon kautta. Painetasot ovat: alin +72.00 ja ylin +89.00 m.

Jätevesiviemärointi

Kaava-alue on rakennetun jätevesiverkoston piirissä. Jätevesiviemäri sijaitsee Tuusulanväylän varressa alueen itäpuolella. Alueen jätevedet johdetaan Tuusulanväylän vartta Siltämäen jätevedenpumppaamolle ja sitä kautta Helsingin puolella Viikinmäen jätevedenpuhdistamolle.

Hulevesiviemärointi

Kaava-alue on rakennetun hulevesiverkoston piirissä. Alueelta muodostuvat hulevedet johdetaan Tuusulanväylän varren avo-ojaan sekä Valimotien hulevesiviemäriin. Hulevedet päätyvät Vantaanjokeen Tammistonrannassa.

Kaukolämpö
Kaukolämpöverkko ulottuu alueelle.

Ympäristöhäiriöt

Tieliikenne- ja lentoliikennemelu

Tiemeluennuste 2030 –kartan mukaan kaavamuuotosalueelle kohdistuu paikoitellen 65-100 dB:n tieliikennemelu. Kaavamuutos ei sijaitse lentomelualueella.

3.1.4 Maanomistus

Alueen maanomistaja on Kiinteistö Oy Vantaan Sähkötie 1 % Sampo Oyj.

3.2 Suunnittelutilanne


Valtakunnalliset alueidenkäyttötavoitteet

Valtioneuvoston 30.10.2000 päättämien (tarkistettu 13.11.2008) valtakunnallisten alueidenkäyttötavoitteiden erityistavoitteena on mm., että asuin-, työpaikka- tai palvelutoimintojen alueita ei sijoiteta irralleen olemassa olevasta yhdyskuntarakenteesta.

Helsingin seutua kehitetään kansainvälisesti kilpailukykyisenä valtakunnallisena pääkeskuksena luomalla edellytykset riittävälle ja monipuoliselle asunto- ja työpaikkarakentamiselle, toimivalle liikennejärjestelmälle sekä hyvälle elinympäristölle. Helsingin seudulla edistetään joukkoliikenteeseen tukeutuvaa ja eheytyvää yhdyskuntarakennetta. Hanke on näiden tavoitteiden mukainen.

Maakuntakaava (YM 8.11.2006, 30.10.2014)


Ympäristöministeriön 8.11.2006 vahvistamassa maakuntakaavassa alue on merkitty taajamatoimintojen alueeksi. Maakuntakaavaa täydentää 2. vaihemaakuntakaava. Ympäristöministeriö on vahvistanut 2. vaihemaakuntakaavan 30.10.2014. Valimotien alueelle on merkitty merkitykseltään seudullinen vähittäiskaupan suuryksikkö. Kohdemerkinnällä osoitetaan vähittäiskaupan suuryksiköiden sijoittumiskohteet keskustatoimintojen ulkopuolella. Niitä kehitetään sellaista kauppaa varten, joka vaatii paljon tilaa, ei kilpaile keskustaan sijoittuvan kaupan kanssa ja jonka tyypillinen asiointitiheys on pieni. Merkinnän osoittamalle alueelle voidaan yksityiskohtaisemmassa suunnittelussa osoittaa sellaista merkitykseltään seudullista vähittäiskauppaa, joka kaupan laatu huomioon ottaen voi perustellusta syystä sijoittua myös keskusta-alueiden ulkopuolelle kuten auto-, rauta-, huonekalu-, puutarha-, ja maatalouskauppaa. Tammiston alueella merkitykseltään seudullisella vähittäiskaupan suuryksiköllä tarkoitetaan useasta myymälästä koostuvaa vähittäiskaupan aluetta, joka on vaikutuksiltaan verrattavissa merkitykseltään seudulliseen vähittäiskaupan suuryksikköön. Alueella on huolehdittava, että palvelut ovat mahdollisuuksien mukaan saavutettavissa kävellen, pyörällä tai joukkoliikenteellä sekä edistetään sellaisen palveluverkon kehitystä, jossa asiointimatkojen pituudet ovat kohtuulliset ja että liikenteestä aiheutuvat haitat ovat mahdollisimman vähäiset. Tammiston alueen enimmäismitoitus olemassa olevalle ja uudelle liiketilalle on 150 000 k-m². Tällä hetkellä alueelle on rakennettu liiketilaa noin 113 000 k-m². Kaavahanke on maakuntakaavan mukainen.

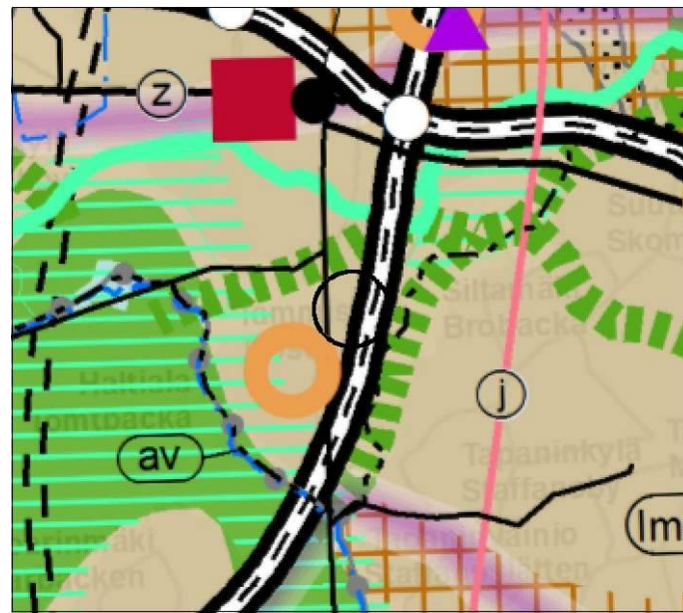

Uudenmaanliiton
maakuntakaava
1:50 000 Ote kaavayhdistelmästä

Yleiskaava (KV 17.12.2007)


Vantaan kaupunginvaltuuston 17.12.2007 hyväksymässä yleiskaavassa alue on osoitettu kaupallisten palveluiden alueeksi (KM). Alueelle saa sijoittaa vähittäiskaupan suuryksiköitä sekä paljon tilaa vaativan erikoistavarankauppoja, tuotanto-, varasto-, ja toimistotiloja. Alueelle ei saa sijoittaa päivittäistavarakaupan myymälätiloja sisältäviä vähittäiskaupan suuryksiköitä tai myymäläkeskittymiä. Alueelle voidaan sallia erillisiä kaupallisia lähipalveluita. Alueen länsisivulla kulkee voimansiirtolinja (Z1= 110 kV). Kaavahanke on yleiskaavan mukainen.

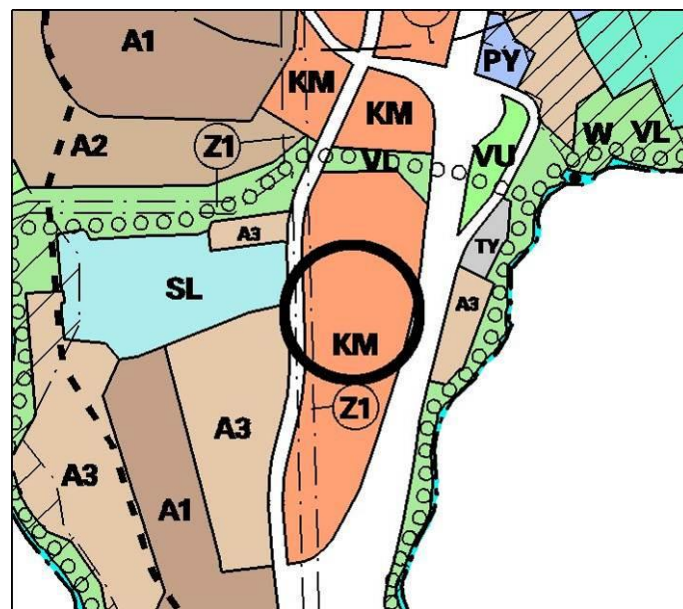

0 0.5 1km 1:20 000 Ote yleiskaavasta

Asemakaava (Kh 5.5.1997)

Alueella voimassa oleva asemakaava nro 001287 (Tammisto) on vahvistunut kaupunginhallituksen päätöksellä 5.5.1997. Alue on siinä osoitettu teollisuus- ja varastorakennusten korttelialueeksi (T-3). Alueen länsisivulle on merkitty vaara-alue ja aivan alueen kaakkoisnurkkaan, Tuusulan-väylän varteen on varattu tilaa istutettavalle alueen osalle. Alueen pohjoisreunalle on merkitty istutettava puurivi.

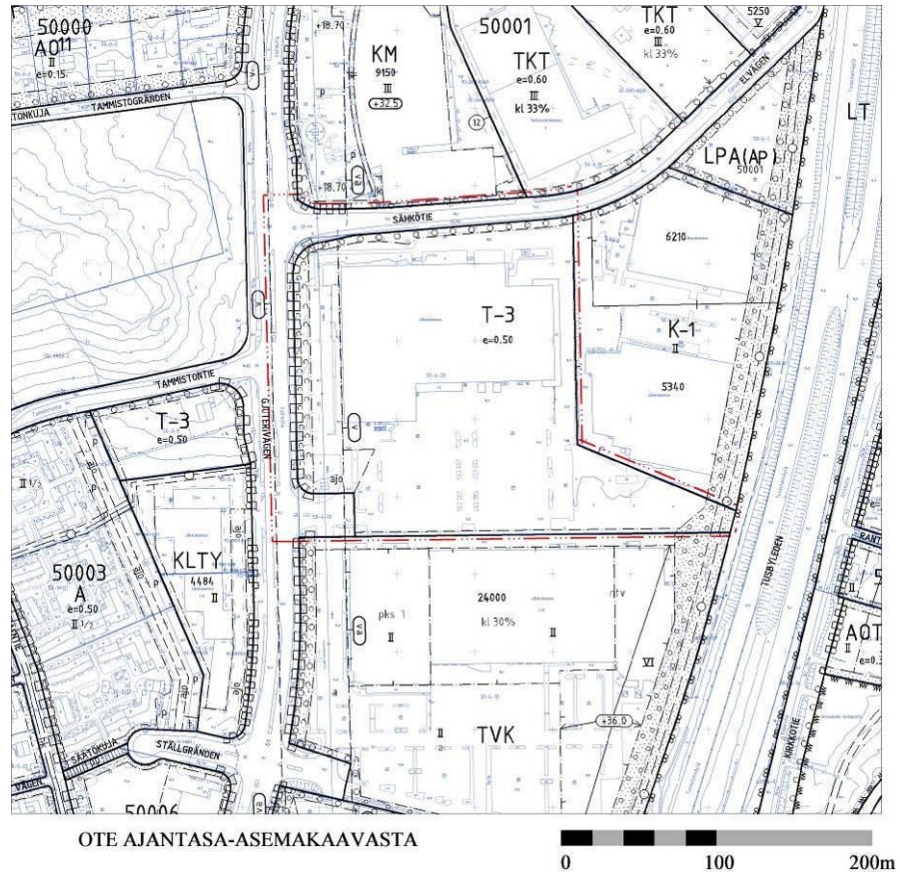

Ote voimassa olevasta asemakaavasta

Muut suunnitelmat

Kunnan asettamat tavoitteet

Vantaan taloussuunnitelman 2013–2016 strategiset tavoitteet ovat mm. seuraavia:

- Edistetään toimivan ja kestävän kaupunkirakenteen toteutumista kaupunkirakennetta eheyttämällä ja tiivistämällä, kestäviä liikkumismuotoja edistämällä.
- Koko kaupunkiorganisaatio osallistuu kaupunkikuvan kehittämiseen – kaupungin vetovoimaisuus asuinpaikkana paranee.

4 Asemakaavan suunnittelun vaiheet

4.1 Asemakaavan suunnittelun tarve

Kaavamuutosalueen nykyiselle toiminnalle on myönnetty väliaikainen rakennuslupa. Alueen keväällä 2015 rakennetuille pysäköintipaikoille on myönnetty pysyvä rakennuslupa. Koska alueen nykyinen toiminta ei vastaa voimassa olevaa asemakaavaa, myönnettyjen rakennuslupien ehtona on ollut, että alueen asemakaavamuutostyö käynnistetään ja alueen asemakaava päivitetään vastaamaan alueen nykyistä käyttöä. Asemakaavamuutostyön yhteydessä arvioidaan nykyisen toiminnan vaikutuksia ja parannetaan alueen sisäisiä jalankulkuyhteyksiä, lisätään alueen polkupyöräpysäköintiä ja sujuvoitetaan alueen palveluiden saavutettavuutta joukkoliikenteellä. Koska merkittävä osa alueen rakennusoi-keudesta on vielä toistaiseksi hyödyntämättä, päivitetään kaavamuutoksessa myös mahdollisen lisärakentamisen kaupunkikuvalliset tavoitteet.

4.2 Suunnittelun käynnistäminen ja sitä koskevat päätökset

Asemakaavamuutoshakemuksen on tehnyt Kiinteistö Oy Vantaan Sähkötie 1 ^c / Sampo Oyj, Jukka Teerimäki. Kaavamuutoshakemus on kirjattu saapuneeksi 2.10.2014.

4.3 Osallistuminen ja yhteistyö

4.3.1 Osalliset

- Kaavamuutoksen hakijat
- Alueen maanomistajat ja maanvuokraajat
- Viereisten ja vastapäisten alueiden omistajat ja vuokralaiset (naapurit)
- Kaupunginosan tai lähialueen asukkaat, yritykset ja työntekijät, asukasym. yhdistykset
- Kaupungin asiantuntijaviranomaiset
- Valtion viranomaiset: Uudenmaan elinkeino-, liikenne- ja ympäristökeskus, Liikennevirasto (rautatie- ja liikennealueet), Museovirasto jne.
- Rajoittuvat naapurikunnat
- Muut viranomaiset ja yhteisöt: Uudenmaan liitto, HSY, HSL, TUKES, tietoliikenneverkkoja ylläpitävät yhtiöt Vantaan Energia Oy, Fingrid Oy, Helen, Gasum Oy, Elisa Oyj jne.
- Kunnan jäsenet ja ne jotka katsovat olevan osallisia.

4.3.2 Vireille tulo

Asemakaavamuutoksen alkamisesta on tiedotettu jokaiseen vantaalaiseen kotiin jaettavassa Vantaan kaupungin asukaslehdessä sekä kirjeitse (MRL 62§) maanomistajille, naapureille ja viranomaisille.

4.3.3 Osallistuminen ja vuorovaikutusmenettelyt

MRL 63§:n mukainen asemakaavan muutoksen nro 002255 osallistumis- ja arviointisuunnitelma valmistui 16.3.2015. Alueen asukkaiden mielipiteitä kuultiin MRL 62§:n mukaisesti. Määräaikaan 20.4.2015 mennessä jätettiin 2 suullista ja 4 kirjallista mielipidettä. Suullisissa mielipiteissä oltiin huolissaan Valimotien ruuhkaisuudesta ja toisaalta oltiin kiinnostuneita siitä, nouseeko lähistölle sijoituvan asuinalueen arvo kaavamuutoksen myötä. Alueelle toivottiin toimenpitei-

tä, joilla Valimotien ajoneuvoliikennettä saataisiin vähennettyä. Kirjalliset mielipiteet saatiin viranomaistahoilta. Vantaan kaupunginmuseolla, Museovirastolla, Helsingin seudun ympäristöpalvelut -kuntayhtymällä ja Vantaan Energia Sähköverkot Oy:llä ei ollut huomautettavaa osallistumis- ja arviointisuunnitelmaan.

Suunnitteluyhteistyö

Kaavamuutosta on valmisteltu yhteistyössä maanomistajan, Sampo Oyj:n edustajien ja heidän konsulttinsa (Optiplan Oy) sekä Vantaan kaupungin asiantuntijoiden kanssa.

4.4 Asemakaavan tavoitteet

Alueella olemassa oleva rakennus on tällä hetkellä pääosin urheilu- ja liikunta-palveluiden käytössä. Nyt tehtävän asemakaavamuutoksen tavoitteena on päivittää alueen asemakaava vastaamaan rakennuksen nykyistä käyttöä aktiivipuistona. Samalla ajantasaistetaan käyttämättä jääneen ja mahdollisesti uudistuvan rakennusoikeuden kaupunkikuvalliset tavoitteet, aluetta koskevat kaavamääräykset, toiminnan vaatimat autopaikkamäärät ja parannetaan alueen sisäisiä kävely- ja pyöräily-yhteyksiä.

Asemakaavassa määritetään sallitulle liiketilalle sellaiset laatuvaatimukset, ettei se toteutuessaan kilpaile keskusta-alueille sijoittuvan liiketilan kanssa.

4.5 Asemakaavaratkaisun vaihtoehdot ja niiden vaikutukset

Asemakaavan suunnittelun lähtökohtana käytettiin Optiplan Oy:n tekemiä luonnoskuvia.

4.5.1 Asemakaavaratkaisun valinta ja perusteet

Koska alueelle ei ole tällä hetkellä tiedossa uudisrakentamista, päädyttiin asemakaavakartta toteuttamaan joustavana ja alueen rakennusala laajana. Alueen kehitystä, mahdollista uudisrakentamista ja olemassa olevan rakennuksen uudistamista ohjaavat tarkemmin kaavamääräykset, joissa kaavaratkaisun tavoitteita on kuvailtu yksityiskohtaisemmin.

5 Asemakaavan kuvaus

5.1 Kaavan rakenne

5.1.1 Mitoitus

Toimitilarakennusten korttelialue KTY

Toimitilarakennusten korttelialueen kokonaisrakennusoikeus on 19 023 k-m². Alueen pinta-ala on 38 045 m². Voimassa olevaan asemakaavan nähden alueen rakennusoikeus säilyy entisellään. Aluetehokkuutena säilyy $e=0,5$.

Alueelle saa rakentaa toimisto- ja liiketiloja yhteensä enintään 35 % (6658 m²) kokonaisrakennusoikeudesta. Urheilu- ja liikuntatiloja saa rakentaa enintään 50 % (9512 m²) kokonaisrakennusoikeudesta.

Autopaikkojen vähimmäismäärä on:

Liiketilat 1 ap / 60 k-m²

Urheilu- ja vapaa-ajantilat 1 ap / 60 k-m²

Teollisuus 1 ap / 100 k-m²

Toimistot 1 ap / 50 k-m²

Varastot 1 ap / 150 k-m²

Polkupyöräpaikkojen vähimmäismääränä on:

Liiketilat 1 pp / 50 k-m²

Urheilu- ja vapaa-ajantilat 1 pp / 150 k-m², lisäksi 10 % urheilu- ja vapaa-ajantilojen autopaikoista voidaan kysynnän mukaan käyttää polkupyöräpaikotukseen.

Teollisuus 0,4 pp / työntekijä

Toimistot 1 pp / 80 k-m²

Varastot 0,4 pp / työntekijä

5.2 Ympäristön laatua koskevien tavoitteiden toteutuminen

Kaavamääräyksillä on varmistettu rakentamisen korkea laatutaso ja mahdollisen uudisrakentamisen sopeutuminen nykyiseen ympäristöönsä. Alueella on määräys säilyttää ja suojella olemassa olevaa puustoa.

5.3 Aluevaraukset

5.3.1 Korttelialueet

KTY Toimitilarakennusten korttelialue

Kaavamuutosalue on kokonaisuudessaan toimitilarakennusten korttelialuetta. Alueen rakennusoikeus säilyy nykyisellään, $e=0,5$. Alueelle saa sijoittaa vähittäiskaupan suuryksiköitä, jotka kaupan laatu huomioon ottaen voi perustellusta syystä sijoittua myös keskusta-alueiden ulkopuolelle. Toimisto- ja liiketilojen osuus voi olla enintään 35 % kokonaisrakennusoikeudesta. Urheilu- ja liikuntatilojen osuus voi olla enintään 50 % kokonaisrakennusoikeudesta. Alueelle saa sijoittaa ympäristöä häiritsemätöntä teollisuus- ja varastotoimintaa. Alueelle ei saa sijoittaa päivittäistavarakaupan myymälätiloja. Ulkovarastointia ei sallita ja yleisiin alueisiin rajautuva lastausalue tulee rajata. Rakennuksen ulkopuolelle tulevat jätehuollon tilat ja muut tekniset tilat tulee sijoittaa katoksiin tai muihin rakennuksiin.

Alueen rakennuksiin saa rakentaa enintään kaksi kerrosta. Rakennusten tulee olla arkkitehtonisesti korkeatasoisia. Rakennusten julkisivut, niitä täydentävät rakenteet, katokset ja aidat tulee tehdä korkealuokkaisista materiaaleista yhteinäistä rakennustapaa noudattaen. Katolle saa rakentaa kerrosluvun ja rakennusoikeuden lisäksi teknisiä tiloja, jotka tulee niihin liittyvine laitteineen huolitella rakennuksen arkkitehtuuriin sopiviksi. Mainoslaitteiden sijoittelussa, valaistuksessa ja rakenteissa tulee erityisesti ottaa huomioon kaupunkikuvalliset näkö-

kohdat. Mainoslaitteiden valaistus tulee suunnitella sellaiseksi, ettei se aiheuta häiriötä lähiympäristön asukkaille.

Uudis- ja lisärakennushankkeiden yhteydessä alueen pysäköinti tulee järjestellä siten, että alueen itäosalle järjestetään sujuva ja turvallinen alueen läpi johdettava jalankulkuyhteys pohjois-eteläsuunnassa. Tämä yhteys tulee selvästi osoittaa värein ja materiaalein.

Valimo- ja Sähkötieltä ja alueen sisäisiltä pysäköintialueilta tulee hoitaa sujuvat ja turvalliset jalankulkuyhteydet rakennuksen sisäänkäynneille. Lisäksi tulee mahdollistaa turvallinen ja sujuva alueen sisäinen jalankulkuyhteys alueen eri sisäänkäyntien välillä, jos kulku eri toimintojen välillä ei ole mahdollista rakennuksen sisällä. Alueen sisäiset jalankululle osoitetut yhteydet tulee selvästi osoittaa värein ja materiaalein.

Alueelle rakennettavat pysäköintipaikat on jaettava puu- ja pensasistutuksin enintään 40 autopaikan yksiköiksi. Uudisrakentamisen yhteydessä autopaikat on mahdollista sijoittaa rakennuksen alle, maantasoon. Rakennuksen alle sijoitetut autopaikat saa rakentaa osoitetun kerrosluvun ja rakennusoikeuden lisäksi. Rakennuksen sisäänkäyntien yhteyteen on varattava laadukkaita polkupyöräpaikkoja. Työntekijöille on tarjottava säältä suojattuja ja valvotussa tai lukitussa tilassa olevia polkupyöräpaikkoja.

Alueella tulee järjestää hulevesien viivytyksen viivytys ennen niiden johtamista yleiseen hulevesijärjestelmään. Alueelle tulee laatia erillinen hulevesisuunnitelma.

Maisemallisesti merkittävät puut tulee säilyttää. Vanhaa puustoa tulee säilyttää ja suojella mahdollisen uudisrakentamisen yhteydessä. Tuusulanväylän vieriselle istutusvyöhykkeelle on istutettava kookkaiksi kasvavia puulajeja. Puiden valinnassa tulee suosia jaloja lehtipuulajeja.

Alueen länsiosalla on voimajohtoalue, joka on varattu alueen läpi kulkevaa voimajohtoa varten. Voimajohtoa varten varattu alueen osa sisältää sekä johtaukseen että sen molemmiin puoliin sijoittuvien reunavyöhykkeiden tilavaatimukset. Voimajohtoalueen leveys on tarkistettu nykyisten suositusten mukaiseksi, siltä osin kuin olemassa oleva rakennus on sen mahdollistanut. Sosiaali- ja terveysministeriön suosituksesta voimajohtoalueelle ei kaavoiteta ylimääräistä toimintaa, kuten alueen sisäistä pohjois-eteläsuuntaista kävely-yhteyttä. Voimajohtoa varten varatun alueen osan merkintä on vaihdettu Fingridin suosituksesta vaara-alueesta voimajohtoalueeksi. Voimajohtoalueelle ei saa sijoittaa ilman johdon omistajan lupaa maanpäällisiä tai maanalaisia rakennuksia, rakennelmia tai istutuksia. Istutettavan kasvillisuuden luontainen korkeus ei saa ylittää 4 metriä.

5.4 Kaavan vaikutukset

Hankkeen MRA 1 §:n mukaisia vaikutuksia on tarkasteltu kaavaa laadittaessa. Arvioinnissa on kuvattu muutos nykytilaan, voimassa olevan asemakaavan ja kaavamuutoksessa kuvatun tilanteen välillä. Arvioinnissa on myös tarkasteltu valtakunnallisten alueiden käyttötavoitteiden (VAT) toteutumista.

5.4.1 Vaikutukset rakennettuun ympäristöön

Väestön rakenne ja kehitys kaava-alueella

Kaavamuutosalueella ei ole, eikä sinne kaavamuutoksen myötä tule asumista.

Yhdyskuntarakenne

Kaavamuutos tukee tavoitetta hyödyntää olemassa olevia rakenteita sekä eheyttää taajamia. Taajamia eheyttäessä parannetaan elinympäristön laatua. Kaavamuutos tukee tavoitetta kehittää yhdyskuntarakennetta siten, että palvelut ja työpaikat ovat hyvin eri väestöryhmien saavutettavissa ja asuinalueiden läheisyydessä siten, että henkilöauton tarve on mahdollisimman vähäinen. Joukkoliikenteen, kävelyn ja pyöräilyn edellytyksiä parannetaan.

Kaupunkikuva

Kaavamuutoksessa on päivitetty käyttämätöntä ja uudistuvaa rakennusoikeutta koskevat kaavamääräykset nykyisten, Valimotien kaupunkikuvaselvityksessä asetettujen kaupunkikuvallisten tavoitteiden mukaiseksi. Kaava luo edellytykset valtakunnallisten alueiden käyttötavoitteiden mukaisesti hyvälle kaupunkikuvalle.

Työpaikat, elinkeinotoiminta ja palvelut

Kaavamuutos lisää alueen liike- tai toimistotilan määrää noin 6500 k-m². Tällä mahdollistetaan alueella tällä hetkellä toimivan auton varaosamyymälän toiminnan jatkuminen ja urheilu- ja liikuntapalveluiden ja niiden synnyttämien työpaikkojen säilyminen alueella. Nykyiset toiminnot rikastavat ja monipuolistavat jatkuessaan Tammiston alueen palvelutarjontaa. Urheilu- ja liikuntapalveluihin liittyvään liiketoimintaan sisältyy sisätiloihin rakennettu laaja aktiivipuisto, jonka voidaan katsoa olevan edullista sijoittaa suuren tilavaatimuksensa vuoksi keskusta-alueiden ulkopuolelle. Alueen päivittäistavarakauppaa kaavamuutos ei lisää.

Virkistys

Kaavamuutos ei pienennä alueen virkistysalueiden määrää eikä katkaise olemassa olevia viheryhteyksiä. Hanke ei vaaranna VAT:n virkistyskäyttöä koskevia tavoitteita.

Liikenne

Alueen liikenneverkko kattaa kaavamuutosalueen tarpeet. Kaavamuutoksessa on parannettu alueen jalankulun ja pyöräilyn olosuhteita, mikä voi vähentää Valimotien autoliikenteen ruuhkaisuutta. Kaavalla mahdollistettavat toiminnot ja lisärakentaminen eivät lisää nykytilanteeseen nähden merkittävästi autoliikenteen määriä, sillä toimintoja sijaitsee jo poikkeusluvalla alueella.

Vesihuolto

Vesihuollon kannalta kaavan toteuttamisella ei ole ympäristöön vaikutuksia. Mahdollinen uudisrakentaminen liitetään olemassa olevaan verkostoon. Alueella muodostuvien hulevesien hallintaan on kaavamuutoksessa asetettu omat määräyksensä.

Rakennettu kulttuuriympäristö

Alueella sijaitseva 1974 rakennettu entinen Kunnallispainon rakennus on inventoitu Vantaan teollisen rakennuskannan inventoinnissa vuonna 2006. Inventoin-

nissa rakennuksen rakennusperintöarvot on todettu vaatimattomiksi. Kaavamuutos ei edellytä olemassa olevan rakennuksen korvaamista uudella. Kaavamuutos ei vaaranna VAT:n rakennettua kulttuuriympäristöä koskevia tavoitteita.

Ympäristönsuojelu ja ympäristöhäiriöt

Kaavamuutosalueelle ei kohdistu merkittäviä ympäristöhäiriöitä. Kaavamuutos ei aiheuta ympäristöhäiriöitä alueelle. Alueella aiemmin sijainnut Kunnallispaino on saattanut aiheuttaa alueelle maa-aineksen pilaantumista. Mahdollisen uudisrakentamisen yhteydessä maaperän pilaantuneisuus tutkitaan ja mahdolliset pilaantuneet maa-aineet puhdistetaan alueelta.

5.4.2 Vaikutukset luontoon ja luonnonympäristöön

Kaavamuutosalueen kasvillisuutta ja sen kuntoa on arvioitu kaavatyön aikana. Kaavamuutoksessa pyritään säilyttämään alueella olevat maisemallisesti merkittävät puut ja pensaat. Mahdollinen uudisrakentaminen sijoittuu jo rakennetuille alueille, eikä sillä ole vaikutusta alueen luontoarvoihin.

Kasvihuonepäästöt

Alueen joukkoliikenteellinen saavutettavuus on kohtuullinen. Kaavamuutos parantaa kävelyn ja pyöräilyn edellytyksiä alueella ja tukeutuu olemassa oleviin kunnallisteknisiin rakenteisiin. Nämä ratkaisut vähentävät yksityisautoilun ja uuden kunnallistekniikan rakentamisen tarvetta ja auttavat siten hillitsemään kasvihuonepäästöjen lisääntymistä.

5.4.3 Yhteenveto

Kaavamuutos edistää alueen taloudellista, sosiaalista ja kulttuurillista kestävyyttä valtakunnallisten alueidenkäyttötavoitteiden mukaisesti. Kaavamuutoksessa otetaan huomioon sekä rakennettu että luonnonympäristö. Uudisrakentaminen on suunniteltu olemassa olevan ympäristön ehdoilla. Tällöin kaupunkirakenteesta muodostuu ajallisesti kerrostunutta ja monipuolista.

Ratkaisu on ekologisesti kestävällä pohjalla: se täydentää jo rakennettuja alueita eikä vaadi uusia laajoja investointeja infrastruktuuriin. Kaavamuutosalueella voidaan hyödyntää olemassa olevaa liikenneverkkoa ja kunnallistekniikkaa.

5.5 Ympäristön häiriötekijät

Tieliikenteen melu on otettu huomioon määräämällä toimisto-, liike-, ja muiden vastaavien työtilojen keskiäänitason ja rakennuksen ulkopuolella vallitsevan keskiäänitason eron olevan Valimotien ja Tuusulanväylän puoleisilla julkisivuilla vähintään 30 dB.

6 Asemakaavan toteutus

Kaavamuutos mahdollistaa alueen nykyisen toiminnan jatkumisen. Kaavamuutokseen liittyy toteuttamissopimus.

7 Asemakaavatyöhön osallistuneet

Sampo Oyj
Jukka Teerimäki
Kim Westberg

Optiplan Oy
Marjaana Harjapää

Vantaan kaupunki
aluearkkitehti Asta Tirkkonen
asemakaavasuunnittelija Minna Koskinen
asemakaavasuunnittelija Satu Onnela
yleiskaavasuunnittelija Joni Heikkola
maisemasuunnittelija Laura Muukka
liikenneinsinööri Teppo Pasanen
suunnitteluinsinööri Harri Keinänen
suunnitteluavustaja Kimmo Kangas
ympäristöinsinööri Krister Höglund

VANTAA KAUPUNKI

Kaupunkisuunnittelu, asemakaavoitus

Vantaalla 17.8.2015



Asta Tirkkonen
Aluearkkitehti



Minna Koskinen
asemakaavasuunnittelija

Asemakaavan seurantalomake

Asemakaavan perustiedot ja yhteenvedo

Kunta	092 Vantaa	Täyttämispvm	06.07.2015
Kaavan nimi	002255 Tammisto 50 kaupunginosa		
Hyväksymispvm	Ehdotuspvm		
Hyväksyjä	Vireilletulosta ilm. pvm	16.03.2015	
Hyväksymispykälä	Kunnan kaavatunnus	092002255	
Generoitu kaavatunnus			
Kaava-alueen pinta-ala [ha]	4,5440	Uusi asemakaavan pinta-ala [ha]	
Maanalaisten tilojen pinta-ala [ha]		Asemakaavan muutoksen pinta-ala [ha]	4,5440

Ranta-asemakaava	Rantaviivan pituus [km]	
Rakennuspaikat [lkm]	Omarantaiset	Ei-omarantaiset
Lomarakennuspaikat [lkm]	Omarantaiset	Ei-omarantaiset


Aluevaraukset	Pinta-ala [ha]	Pinta-ala [%]	Kerrosala [k-m ²]	Tehokkuus [e]	Pinta-alan muut. [ha +/-]	Kerrosalan muut. [k-m ² +/-]
Yhteensä	4,5440	100,0	19023	0,42	0,0000	0
A yhteensä						
P yhteensä						
Y yhteensä						
C yhteensä						
K yhteensä	3,8045	83,7	19023	0,50	3,8045	19023
T yhteensä	0,0000		0		-3,8045	-19023
V yhteensä						
R yhteensä						
L yhteensä	0,7395	16,3	0		0,0000	0
E yhteensä						
S yhteensä						
M yhteensä						
W yhteensä						

Maanalaiset tilat	Pinta-ala [ha]	Pinta-ala [%]	Kerrosala [k-m ²]	Pinta-alan muut. [ha +/-]	Kerrosalan muut. [k-m ² +/-]
Yhteensä					


Rakennussuojelu	Suojellut rakennukset		Suojeltujen rakennusten muutos	
	[lkm]	[k-m ²]	[lkm +/-]	[k-m ² +/-]
Yhteensä				

Alamerkinnot

Aluevaraukset	Pinta-ala [ha]	Pinta-ala [%]	Kerrosala [k-m ²]	Tehokkuus [e]	Pinta-alan muut. [ha +/-]	Kerrosalan muut. [k-m ² +/-]
Yhteensä	4,5440	100,0	19023	0,42	0,0000	0
A yhteensä						
P yhteensä						
Y yhteensä						
C yhteensä						
K yhteensä	3,8045	83,7	19023	0,50	3,8045	19023
KTY	3,8045	100,0	19023	0,50	3,8045	19023
T yhteensä	0,0000		0		-3,8045	-19023
T-3	0,0000		0		-3,8045	-19023
V yhteensä						
R yhteensä						
L yhteensä	0,7395	16,3	0		0,0000	0
Kadut	0,7395	100,0	0		0,0000	0
E yhteensä						
S yhteensä						
M yhteensä						
W yhteensä						

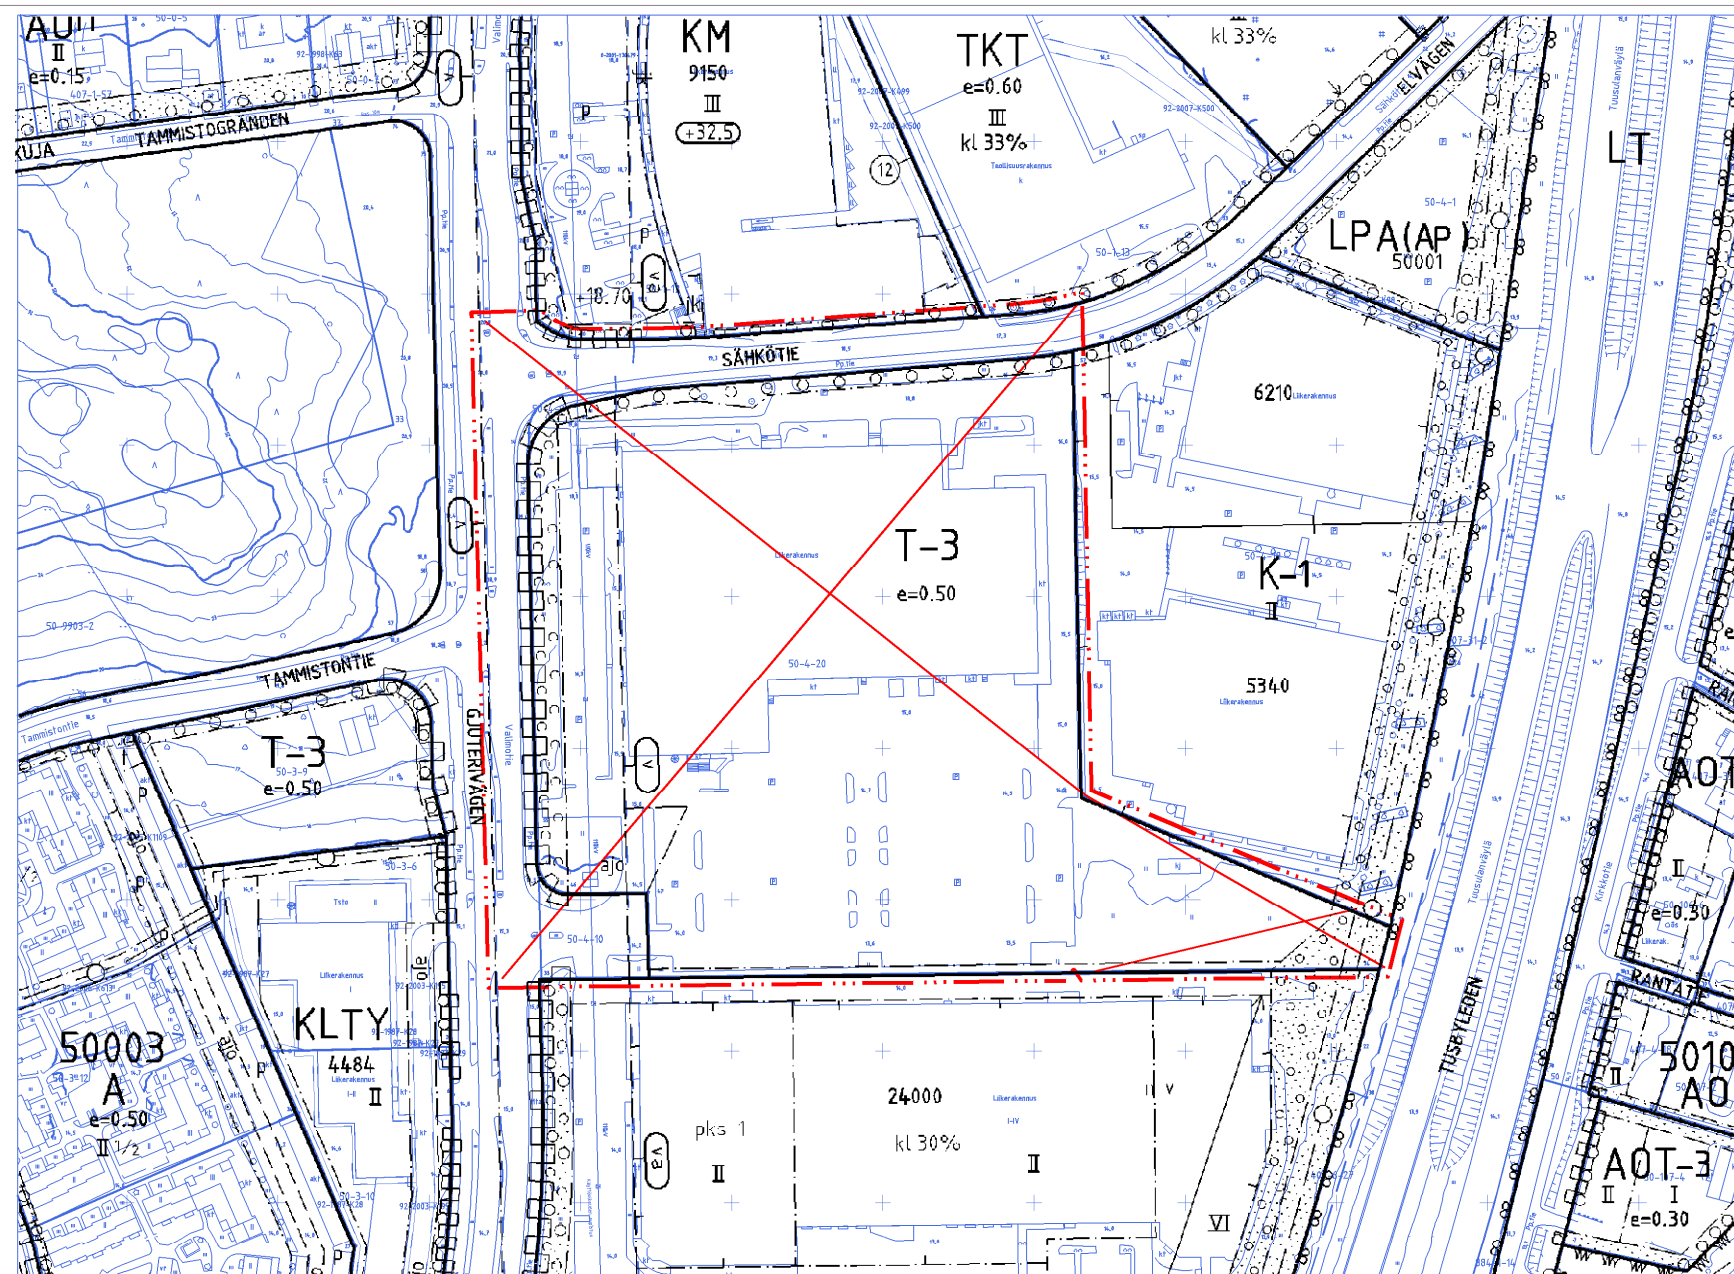

POISTETTAVAT MERKINNÄT

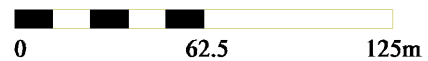

Kaava-alueen numero
Planområdets nummer

002255

Päiväys
Datum

17.8.2015

Pohjakarttalehtien numerot
Baskartbladens nummer

684498, 685498

Vantaan kaupunki
Kaupunginosa 50

TAMMISTO

Asemakaavan muutos
Osa korttelia 50004 sekä katualuetta.

Vanda stad
Stadsdel 50

ROSENDAL

Ändring av detaljplanen
Del av kvarteret 50004 samt gatuområde.

1:2000

1:2000

ASEMAKAAVAMERKINTÖJÄ JA -MÄÄRÄYKSIÄ:



3 m kaava - alueen rajan ulkopuolella oleva viiva.

Toimitilarakennusten korttelialue.

Alueelle saa sijoittaa vähittäiskaupan suuryksiköitä, jotka kaupan laatu huomioon ottaen voivat perustellusta syystä sijoittua myös keskusta-alueiden ulkopuolelle.

Alueelle saa rakentaa toimisto- ja liiketiloja yhteensä enintään 35% kokonaisrakennusoikeudesta.

Alueelle saa rakentaa liikunta- ja urheilutiloja enintään 50% kokonaisrakennusoikeudesta.

Alueelle saa sijoittaa ympäristöä häiritsemätöntä teollisuus- ja varastotoimintaa.

Alueelle saa rakentaa autojen säilyttämiseen tarkoitettuja maanalaisia tiloja.

Alueelle ei saa sijoittaa päivittäistavarakaupan myymälätiloja.

Aluetta ei saa käyttää ulko-varastointiin.

Lastaukseen käytettävä alueen osa on rajattava vähintään 2 metriä korkealla näkyvyyden estävällä aidalla tai puista ja pensaista muodostuvalla istutusvyöhykkeellä liikenne-, katu-, puisto- tai muuhun yleiseen alueeseen rajoittuvalla osallaan.

Rakennuksen ulkopuolelle tulevat jätehuollon tilat ja muut tekniset tilat tulee sijoittaa katoksiin tai muihin rakennuksiin.

Ennen uusiin rakentamistoimenpiteisiin ryhtymistä tulee maaperä tutkia ja tarvittaessa pilaantuneet maa-alueet puhdistaa.

Rakennukset

Rakennusten tulee olla arkkitehtonisesti korkeatasoisia.

Rakennuksen alle, maantasoon saa sijoittaa pysäköintiloja. Nämä pysäköintitilat saa rakentaa osoitetun kerrosluvun ja rakennusoikeuden lisäksi.

Rakennusten julkisivut, niitä täydentävät rakenteet, katokset ja aidat tulee tehdä korkealuokkaisista materiaaleista yhtenäistä rakennustapaa noudattaen.

Erityisesti ensimmäisen kerroksen osalta tulee julkisivukäsittelyssä kiinnittää huomiota siihen, että rakennus liittyy ympäristöönsä ja tarjoaa jalankulkijoille ja pyöräilijöille vaihtelevan ja mielenkiintoisen kulkuympäristön.

Katolle saa rakentaa kerrosluvun ja rakennusoikeuden lisäksi teknisiä tiloja, jotka tulee niihin liittyvine laitteineen huoltella rakennuksen arkkitehtuuriin sopiviksi.

Mainoslaitteiden sijoittelussa, valaistuksessa ja rakenteissa tulee erityisesti ottaa huomioon kaupunkikuvalliset näkökohdat.

Mainoslaitteiden valaistus tulee suunnitella sellaiseksi, ettei se aiheuta häiriötä lähiympäristön asukkaille.

Melun torjunta

DETALJPLANE BETECKNINGAR OCH -BESTÄMMELSER:

Linje 3 m utanför planområdets gräns.

Kvartersområde för verksamhetsbyggnader.

På området får placeras storenheter för detaljhandel, av sådant slag som med beaktande av affärernas art av motiverade skäl kan placeras även utom centrumområden.

På området får byggas kontors- och affärslokaler sammanlagt högst 35 % av den totala byggrätten.

I området får byggas motions- och idrottslokaler sammanlagt högst 50 % av den totala byggrätten.

I området får det byggas industri- och lagerbyggnader som inte stör omgivningen.

I området får byggas underjordiska utrymmen avsedda för uppbevaring av bilar.

I området får ingen dagligvaruaffär placeras.

Området får inte användas för upplagring utomhus.

Den del av området som används för lastning ska avgränsas med ett minst två meter högt avskärmande staket eller med en av träd och buskar bestående planteringszon utmed det avsnitt som gränsar mot trafik-, gatu-, park- eller annat allmänt område.

De utrymmen för avfallshantering och andra tekniska utrymmen som förläggs utanför byggnaden ska placeras i skärmtak eller andra byggnader.

Innan nya byggnadsåtgärder vidtas ska jordmånen undersökas och förorenade markområden vid behov renas.

Byggnader

Byggnaderna ska hålla hög nivå arkitektoniskt sett.

Parkeringsutrymmen får placeras under byggnaden, i markplanet. Dessa parkeringsutrymmen får byggas utöver det våningstal och den byggrätt som anges.

Byggnadernas fasader, de konstruktioner som kompletterar dessa, skärmtak och stängsel ska byggas av högklassiga material och följa ett enhetligt byggnadssätt.

Särskilt med avseende på det första våningsplanet måste i fasadens artikulering fästas uppmärksamhet vid att byggnaden anknyter till sin omgivning och erbjuder en omväxlande och intressant miljö för fotgängare och cyklister.

På taket får utöver våningstalet och byggrätten byggas tekniska utrymmen, vilka tillsammans med de anordningar som hänför sig till dessa, ska anpassas till byggnadens arkitektur.

Vid placeringen av reklamanläggningar, belysning och konstruktioner ska särskild hänsyn tas till stadsbildaaspekter.

Reklamanläggningarnas upplysning ska planeras så att den inte orsakar störningar för närområdets invånare.

Bekämpning av buller

Toimisto-, liike-, ja muiden vastaavien työtilojen keskiäänitason ja rakennuksen ulkopuolella vallitsevan keskiäänitason ero tulee Valimotien ja Tuusulanväylän puoleisilla julkisivuilla olla vähintään 30 dB.

Jalankulku- ja pyöräily-yhteydet

Uudis- ja lisärakennushankkeiden yhteydessä alueen pysäköinti tulee järjestellä siten, että alueen itäisivulle järjestetään sujuva ja turvallinen alueen läpi johdettava jalankulku- ja pyöräily-yhteys pohjois-eteläsuunnassa. Tämä yhteys tulee selvästi osoittaa värein ja materiaalein.

Valimo- ja Sähkötietä ja alueen sisäisiltä pysäköintialueilta tulee hoitaa sujuvat ja turvalliset jalankulku- ja pyöräily-yhteydet rakennuksen sisäänkäynnille. Lisäksi tulee mahdollistaa turvallinen ja sujuva alueen sisäinen jalankulku- ja pyöräily-yhteys alueen eri sisäänkäyntien välillä, jos kulku eri toimintojen välillä ei ole mahdollista rakennuksen sisällä.

Alueen sisäiset jalankululle osoitetut yhteydet tulee selvästi osoittaa värein ja materiaalein.

Pysäköinti

Alueelle rakennettavat autopaikat on jaettava puu- ja pensasistutuksin enintään 40 pysäköintipaikan yksiköiksi.

Pääsisäänkäyntien yhteyteen on sijoitettava laadukkaita polkupyöräpaikkoja.

Työntekijöille on tarjottava säältä suojattuja ja valotussa tai lukitussa tilassa olevia polkupyöräpaikkoja.

Polkupyöräpaikkojen vähimmäismäärät:

Liiketilat 1 pp/50 k-m²
Urheilu- ja vapaa-ajan tilat 1 pp/150 k-m², lisäksi 10 % urheilu- ja vapaa-ajan tilojen autopaikoista voidaan kysynnän mukaan käyttää polkupyöräpaikokseen.
Teollisuus ja varastot 0,4 pp/työntekijä
Toimistot 1 pp/80 k-m²

Autopaikkojen vähimmäismäärät:

Liiketilat 1 ap/60 k-m²
Urheilu- ja vapaa-ajan tilat 1 ap/60 k-m²
Teollisuus 1 ap/100 k-m²
Toimistot 1 ap/50 k-m²
Varastot 1 ap/150 k-m²

Hulevedet

Alueella tulee järjestää hulevesien viivytys ennen niiden johtamista yleiseen hulevesijärjestelmään.

Alueelle tulee laatia erillinen hulevesisuunnitelma.

Kasvillisuus

Maisemallisesti merkittävät puut tulee säilyttää. Vanhaa puustoa tulee säilyttää ja suojella uudisrakentamisen yhteydessä.

Differensen mellan den genomsnittliga ljudnivån i kontors² / ³ affärs- och övriga motsvarande arbetslokaler och den genomsnittliga ljudnivån utomhus ska i fasaderna mot Gjuterivägen och Tusbyleden vara minst 30 dB.

Fotgängar- och cykelförbindelser

I anslutning till ny- och tillbyggnadsprojekt ska områdets parkering ordnas så att det längs områdets östra sida ordnas en smidig och trygg förbindelse för lätt trafik i nord-sydlig riktning som leds genom området. Denna förbindelse ska tydligt utmärkas med genom färg- och materialval.

Från Gjuteri- och Elvägen samt från parkeringsområdena inom området ska smidiga och trygga fotgängarförbindelser till byggnadens entréer ordnas. Dessutom ska en trygg och smidig intern fotgängarförbindelse inom området mellan de olika entréerna i området möjliggöras, ifall förbindelsen mellan olika funktioner inte är möjlig att ordna inne i byggnaden.

De förbindelser inom området som anvisats för fotgängare ska tydligt markeras genom färg- och materialval.

Parkering

De bilplatser som byggs i området ska delas in med träd och buskar i enheter som omfattar högst 40 parkeringsplatser.

I anslutning till huvudingångarna ska högklassiga cykelplatser placeras.

De anställda ska erbjudas väderskyddade cykelplatser i övervakat eller låst utrymme.

Minimiantalet cykelplatser:

Affärslokaler 1 cp/50 m²-vy
Idrotts- och fritidsutrymmen 1 cp/150 m²-vy, dessutom kan 10 % av parkeringsplatserna för idrotts- och fritidsutrymmen enligt efterfrågan användas för cykelparkering.
Industri och lager 0,4 cp/anställd
Kontor 1 cp/80 m²-vy

Minimiantalet bilplatser:

Affärslokaler 1 bp/60 m²-vy
Idrotts- och fritidsutrymmen 1 bp/60 m²-vy
Industri 1 bp/100 m²-vy
Kontor 1 bp/50 m²-vy
Lager 1 bp/150 m²-vy

Dagvatten

På området ska ordnas så att dagvattnet fördröjs innan det leds ut i det allmänna regnvattnetsystemet.

För området ska utarbetas en separat dagvattenplan.

Vegetation

Träd betydelsefulla för landskapet ska bevaras. Det gamla trädbeståndet ska bevaras och skyddas i samband med nybyggnation.

Kvarters-, kvartersdels- och områdesgräns.

Gräns för delområde.

Riktgivande gräns för område eller del av område.

Kryss på beteckning anger att beteckningen slopas.

Stadsdelsnummer.

Stadsdelens namn.

Kvartersnummer.

Namn på gata, väg, öppen plats, torg, park eller annat allmänt område.

Exploateringstal dvs. förhållandet mellan våningsytan och tomtens yta.

Byggnadsyta.

Byggnadsyta, på vilken det får placeras en stor detaljhandelsenhet.

Gata.

Riktgivande del av område reserverad för områdets interna gångtrafik.
Placeringen av rutten är riktgivande, men förbindelsebehovet bindande.


Del av område som bör planteras.

Trädrad som skall bevaras / planteras.

Del av område där det skall finnas en tät buskplantering.

Del av område som skall planteras med träd och buskar.

	Korttelin, korttelinosan ja alueen raja.
	Osa - alueen raja.
	Ohjeellinen alueen tai osa - alueen raja.
	Risti merkinnän päällä osoittaa merkinnän poistamista.
	Kaupunginosan numero.
	Kaupunginosan nimi.
	Korttelin numero.
	Kadun, tien, katuaukion, torin, puiston tai muun yleisen alueen nimi.
	Tehokkuusluku eli kerrosalan suhde tontin pinta-alaan.
	Rakennusala.
	Rakennusala, jolle saa sijoittaa vähittäiskaupan suuryksikön.
	Katu.
	Ohjeellinen alueen sisäiselle jalankululle varattu alueen osa. Reitin sijainti on ohjeellinen, mutta yhteystarve on sitova.
	Istutettava alueen osa.
	Säilytettävä / istutettava puurivi.
	Alueen osa, jolla on oltava tiheä pensasistutus.
	Alueen osa, jolle on istutettava puita ja pensaita.

 	Tuusulanvylän viereiselle istutusvyöhykkeelle on istutettava kookkaiksi kasvavia puita. Puiden valinnassa tulee suosia jaloja lehtipuulajeja.	I planteringszonen intill Tusbyleden ska träd som blir stor-3 / 3 vuxna planteras. I trädvalet ska ädla lövträd prioriteras.
	Kaupunkikuvallisesti arvokas puuyksilö. Puuta ja sen juuristoa ei saa vahingoittaa.	Med tanke på stadsbilden ett värdefullt träd. Trädet och dess rotsystem får ej skadas.
	Voimajohtoalue. Voimajohtoa varten varattu alueen osa: Johtoalueelle ei saa sijoittaa ilman voimajohdon omistajan lupaa maanpäällisiä tai maanalaisia rakennuksia, rakennelmia tai istutuksia. Istutettavan kasvillisuuden luontainen korkeus ei saa ylittää 4 metriä.	Kraftledningsområde. Områdesdel som reserveras för kraftledning. I ledningsområdet får inte utan tillstånd av kraftledningens ägare placeras byggnader, konstruktioner eller planteringar, varken under jorden eller på markytan. Den naturliga växthöjden för den växtlighet som ska planteras i området får inte överskrida 4 meter.
	Maanalaista johtoa varten varattu alueen osa.	Del av område reserverad för underjordisk ledning.
	Katualueen rajan osa, jonka kohdalta ei saa järjestää ajoneuvoliittymää.	Del av gatuområdes gräns där in- och utfart är förbjuden.
	TONTTIJAKO Tämän asemakaavan alueella oleviin kortteleihin on laadittava erillinen tonttijako, ellei kaavamerkinnoin ole toisin osoitettu.	TOMTINDELNING För kvarteren på denna detaljplans område skall en separat tomtindelning göras, om inte via planbeteckningar annat bestämts.
Maankäytön, rakentamisen ja ympäristön toimiala Kaupunkisuunnittelu	Verksamhetsområdet för markanvändning, byggnad och miljö Stadsplaneringen Aluearkkitehti / Områdesarkitekt	
Mittausosasto Asemakaavan pohjakartta täyttää sille asetetut vaatimukset.	Mättningsavdelningen Baskartan för detaljplanen uppfyller de krav som ställs på den.	
Tasokoordinaatisto ETRS-GK25, korkeusjärjestelmä N2000.	Vantaalla / Vanda ____20__	Plankoordinatsystemet ETRS-GK25, höjdsystemet N2000.
	Kaupungeodeetti / Stadsgeodet	
Hyväksytty kaupunginvaltuustossa ____/____20__	Godkänd av stadsfullmäktige ____/____20__	