


Liite A1

Sopimusalue (punaisella rajattu).

Taustalla asemakaavanmuutosehdotus nro. 002266 päivätty 25.5.2016.

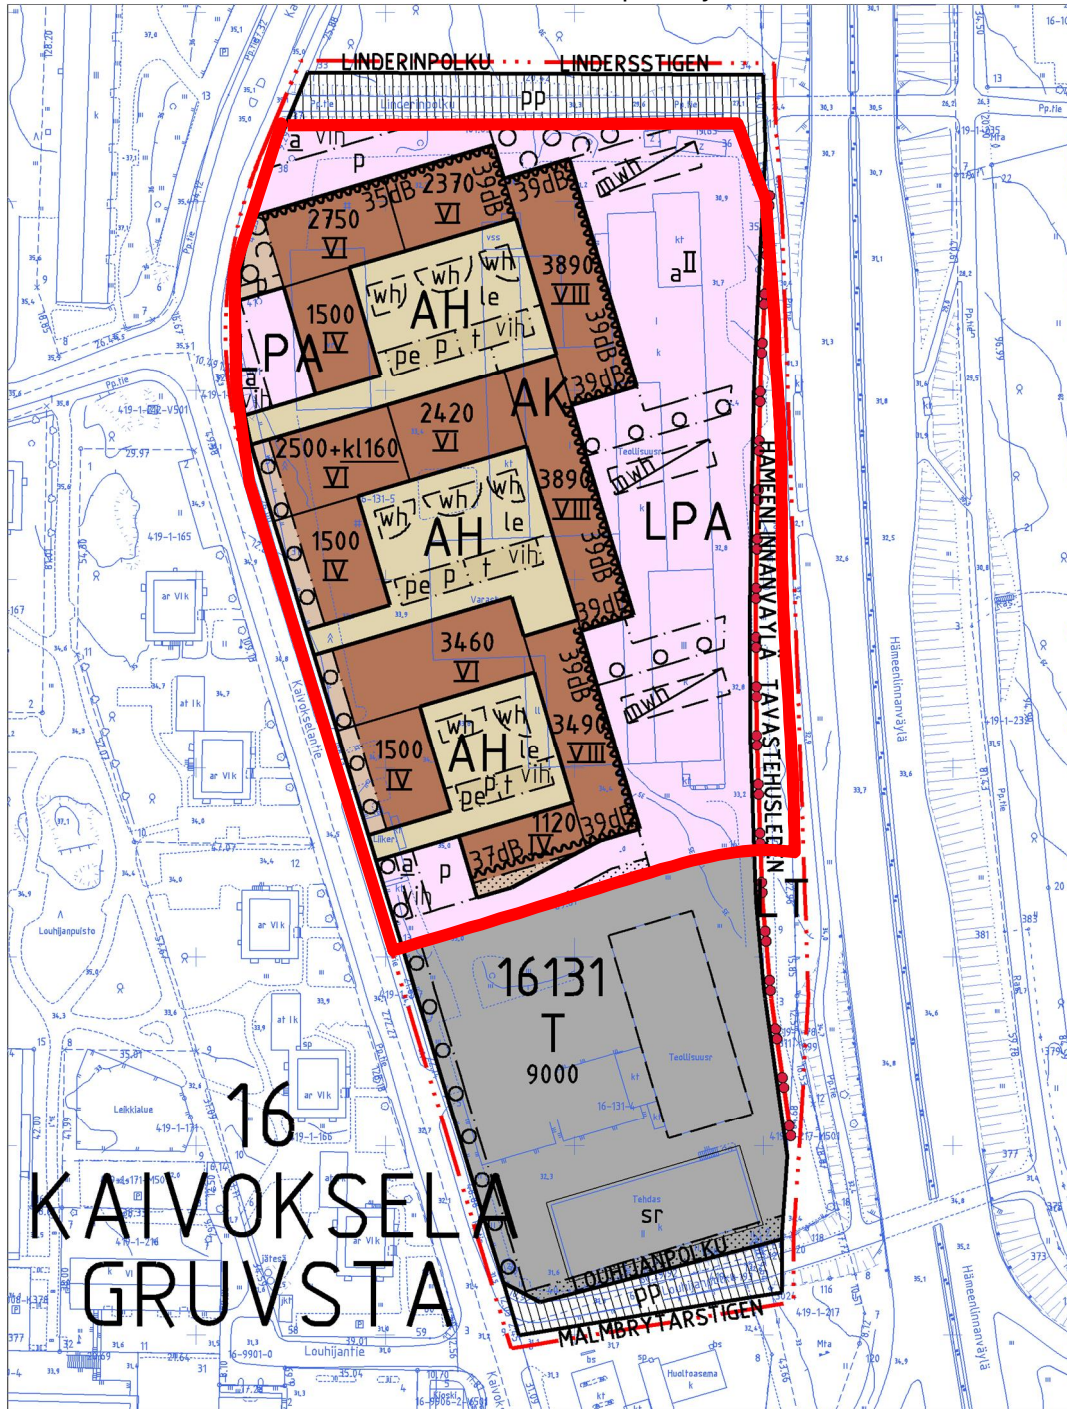

ASEMAKAAVAN MUUTOSEHDOTUS

0 50 100m