

MAANKÄYTTÖSOPIMUS /A. KUNNALLISTEKNIIKAN RAKENTAMISSOPIMUS, B. ESI-SOPIMUS MÄÄRÄALOJEN LUOVUTUKSESTA / Asemakaavan muutos nro 002260, kaupunginosa 52 Veromies

YIT Rakennus Oy on hakenut asemakaavan muutosta, jonka johdosta on käynnistetty asemakaavan muutos nro 002260 alueelle, joka koostuu korttelista 52125 ja katualueesta. Tämän sopimuksen kohteena on YIT Rakennus Oy:n omistuksessa olevat, asemakaavamuutosalueella sijaitsevat alueet, jotka on osoitettu ohjeellisesti liitteessä A.1 (jäljempänä sopimusalue).

Voimassa olevassa asemakaavassa (asemakaavat 002025 ja 001730) sopimusalue on osoitettu toimistorakennusten (KT) ja autopaikkojen korttelialueeksi (LPA).

Asemakaavan muutoksella nro 002260 sopimusalueelle tulee asuinkerrostalojen (AK) rakentamisen sallivaa rakennusoikeutta yhteensä 27 000 k-m². Lisäksi sopimusalueelle tulee palvelurakennusten (P) korttelialuetta 5 000 k-m². Säilytettävien toimistorakennusten (KT) rakennusoikeuden määrä pysyy voimassa olevan asemakaavan mukaisena.

Asemakaavan muutokseen nro 002260 (jäljempänä asemakaavamuutos) liittyen Vantaan kaupunki ja YIT Rakennus Oy asemakaavamuutosalueella maata omistavana tahona ovat sopineet kunnallistekniikan rakentamisesta ja kunnallistekniikan korvauksista. Esisopimuksilla määräalojen vaihdoista varmistetaan kaavamuutoksen mukaisten maankäyttöratkaisujen toteutuminen.

A. KUNNALLISTEKNIIKAN RAKENTAMISSOPIMUS

1. OSAPUOLET

- 1.1 **Vantaan kaupunki**
Asematie 7, 01300 Vantaa
(jäljempänä Kaupunki).
- 1.2 **YIT Rakennus Oy** (Y: 1565583-5)
PL 36, 00621 Helsinki
(jäljempänä Yhtiö).

2. TARKOITUS

Kaupunki ja Yhtiö sopimusalueen omistajana sopivat tällä sopimuksella maankäyttö- ja rakennuslain 12 a luvun mukaisesti kunnallistekniikan rakentamisesta ja Yhtiön osallistumisesta asemakaavan muutosaluetta palvelevan kunnallistekniikan rakentamisen kaupungille aiheuttamiin kustannuksiin.

3. KUNNALLISTEKNIIKAN RAKENTAMINEN

Sopimusalueen asemakaavan mukaista käyttöä varten rakennetaan uusi katu (Perintökuja). Kaupunki rakentaa kadun liikennöitävään kuntoon 18 kk kuluessa asemakaavamuutoksen voimaantulosta. Kadun viimeistelytöiden toteutuksen periaatteena on niiden toteutuminen samanaikaisesti rakennettavien tonttien viimeistelytöiden kanssa. Kaupunki huolehtii tarvittavan yleisen vesihuoltoverkon rakentamisesta yhteistyössä HSY:n kanssa niin, että se on käyttöön otettavissa 18 kk kuluessa asemakaavamuutoksen voimaantulosta. Aikataulut edellyttävät että rakentaminen ei esty Kaupungista riippumattomista syistä.

4. OSALLISTUMINEN YHDYSKUNTARAKENTAMISEN KUSTANNUKSIIN

Yhtiö maksaa Kaupungille maankäyttö- ja rakennuslain 91 a §:n mukaisena yhdyskuntarakentamisen kustannusten korvauksena lisääntyneestä rakennusoikeudesta yhteensä **3 185 100** euroa.

Yhtiö luovuttaa Kaupungille 1 812 600,00 euroa vastaavasta arvosta omistamaansa kiinteistövarallisuutta, joka muodostaa osan edellä mainitusta yhdyskuntarakentamisen kustannusten korvauksesta. Yhdyskuntarakentamisen kustannusten korvaus kuitataan puolin ja toisin jäljempänä tässä maankäyttösopimuksessa olevan esisopimuksen B. mukaisessa määräälojen luovutuksessa. Yhdyskuntarakentamisen kustannusten korvausta ei voi tältä osin vaihtaa rahana maksettavaksi ilman osapuolten välistä sopimusta.

Yhdyskuntarakentamisen kustannusten korvaus erääntyy maksettavaksi esisopimuksen B. mukaisen luovutuskirjan allekirjoitustilaisuudessa.

Loput yhdyskuntarakentamisen kustannusten korvauksesta (1 372 500 euroa) erääntyy maksettavaksi välittömästi asemakaavamuutoksen tultua voimaan ja maksetaan Kaupungin lähettämän erillisen laskun mukaisesti.

Yhtiö luovuttaa Kaupungille summaltaan yhteensä 3 185 100 euron kotimaisen pankkilaitoksen omavelkaisen pankkitakauksen tämän sopimuksen velvoitteiden suorittamisen vakuudeksi, joka kuitataan vastaanotetuksi tämän sopimuksen allekirjoitustilaisuudessa. Vakuus palautetaan Yhtiölle kun edellä mainitut kiinteistön luovutukset on tehty ja rahana maksettava kustannusten korvaus on maksettu tai sopimus kohdan 10 mukaisesti raukeaa.

5. VESIHUOLTOVERKOSTOON LIITTYMINEN

Sopimusalue ja sille toteutettavat rakennukset maanomistaja on velvollinen liittämään kustannuksellaan HSY:n omistamaan vesihuoltoverkkoon liittymishetkellä voimassa olevin liittymisehdoin.

Kaupungilla on oikeus siirtää sopijapuolta enempää kuulematta tähän sopimukseen perustuvat vesihuoltolaitteita koskevat oikeutensa ja velvollisuutensa mahdollisesti perustettavalle julkis- tai yksityisoikeudelliselle vesihuolto kiinteistöyhtymälle.

6. ASUNTOTUOTANNON HALLINTA- JA RAHOITUSMUOTO

Asemakaavamuutosalueella Yhtiön omistukseen jäävästä asumisen rakennusoikeudesta vähintään 55 % on toteutettava vapaarahoitteisena omistusasuntotuotantona ja noin 15% valtion tukemana asumisoikeustuotantona tai lyhyen korkotuen vuokra-asuntotuotantona.

Sopimussakko

Mikäli Yhtiö ei täytä edellä mainittua asuntotuotannon hallinta- ja rahoitusmuotoa, se on velvollinen maksamaan Kaupungille poikkeamasta sopimussakkoa 100 €/k-m².

7. SOPIMUKSEN MUUTTAMINEN

Mikäli olosuhteissa tapahtuu huomattavia muutoksia, joista johtuen sopimusta on tarkistettava, sopijapuolet sitoutuvat neuvottelemaan niistä erikseen.

8. ERIMIELISYYKSIEN RATKAISEMINEN

Tämän sopimuksen tulkinnasta syntyvät erimielisyydet, joista sopijapuolet eivät pääse yhteisymmärrykseen, ratkaistaan Vantaan käräjäoikeudessa.

9. SOPIMUKSEN VELVOITTEIDEN SIIRTO KOLMANNELLE

Yhtiö sitoutuu ottamaan tämän sopimuksen sopimusehdot sopimusaluetta koskeviin vastaisiin luovutuskirjoihin kaikilta niiltä osin, kuin sopimusvelvoitteita ei ole suoritettu luovutushetkellä. Yhtiö sitoutuu ilmoittamaan kirjallisesti vastaisista luovutuksista Kaupungille.

Yhtiö vastaa tämän sopimuksen velvoitteista siihen asti, kunnes Kaupunki on hyväksynyt luovutuksensaajan ja sopimusvelvoitteiden siirron luovutuksensaajalle tai sopimusvelvoite-

teet ovat tulleet täytetyiksi. Kaupunki ei saa ilman erityisen painavaa syytä olla hyväksymättä sopimusvelvoitteiden siirtoa. Jos Yhtiö ei ole siirtänyt velvoitteita edellä sanotulla tavalla, Yhtiö vastaa tämän sopimuksen velvoitteiden suorittamisesta myös luovutetun alueen osalta.

10. SOPIMUKSEN VOIMAANTULO

Tämä sopimus tulee voimaan heti, kun sopijapuolet ovat sen allekirjoittaneet ja molemmilla sopijapuolilla on oikeus vaatia sopimusehtojen täyttämistä, kun asemakaavamuutos on tullut voimaan.

Tämä sopimus lakkaa olemasta voimassa, ellei asemakaavamuutos ole tullut voimaan 31.12.2018 mennessä.

Mikäli Vantaan kaupunginvaltuusto on 31.12.2018 mennessä hyväksynyt asemakaavamuutoksen, mutta siitä on valitettu, pysyy tämä sopimus siinä tapauksessa voimassa. Yhtiö sitoutuu tässä tapauksessa luovuttamaan kaupungille kohdassa 4. tarkoitetun vakuuden, joka on voimassa siihen asti kun sopimuksen mukaiset velvoitteet on täytetty. Sen jälkeen, kun mainittu valitus on lainvoimaisesti ratkaistu ja kaava on tullut voimaan, on molemmilla sopijapuolella oikeus vaatia tämän sopimuksen sopimusehtojen täyttämistä. Mikäli valitusviranomaisen on lainvoimaisella päätöksellä hyväksynyt valituksen, tämä sopimus raukeaa.

Kumpikaan sopijapuoli ei esitä tämän sopimuksen mahdollisen raukeamisen johdosta minkäänlaisia korvausvaatimuksia.

B. ESISOPIMUS MÄÄRÄALOJEN LUOVUTUKSESTA

Tämän esisopimuksen perusteella sitoutuvat tämän sopimuksen allekirjoittaneet osapuolet Vantaan kaupunki (jäljempänä Kaupunki) ja YIT Rakennus Oy (jäljempänä Yhtiö) tekemään kohdassa I määriteltyjen edellytysten täytyessä seuraavan sisältöisen luovutuskirjan jäljempänä kohdassa II mainituista alueista ja ehdoilla sekä noudattamaan lisäksi kohdassa III mainittuja ehtoja.

I LUOVUTUSKIRJAN EDELLYTYKSET

Lopullisen luovutuskirjan tekemisen edellytyksenä on, että asemakaavan muutos nro 002260 on tullut voimaan.

II LUOVUTUSKIRJA

Luovuttaja:

YIT Rakennus Oy (Y: 1565583-5)
PL 36
00621 Helsinki

(jäljempänä **Yhtiö**).

Luovutuksen saaja:

Vantaan kaupunki
Asematie 7, 01300 Vantaa
(jäljempänä **Kaupunki**).

Luovutuksen kohde:

- tontista 92-52-125-4 noin 103 m²:n suuruinen määräala,
- tontista 92-52-125-5 noin 960 m²:n suuruinen määräala,
- tontista 92-52-125-7 noin 90 m²:n suuruinen määräala,
- tontista 92-52-125-18 noin 444 m²:n suuruinen määräala,
- tontista 92-52-125-19 noin 409 m²:n suuruinen määräala,
- tontista 92-52-125-20 noin 2931 m²:n suuruinen määräala,
- tontista 92-52-125-21 noin 799 m²:n suuruinen määräala,

Määräalat ovat asemakaavamuutoksen nro 002260 mukaista katualuetta.

Määräalat on merkitty ohjeellisesti oheiseen karttaliitteeseen B1.

- tontista 92-52-125-6 2438 m²:n suuruinen määräala
- tontista 92-52-125-7 81 m²:n suuruinen määräala

Määräalat muodostavat asemakaavamuutoksen nro 002260 mukaisen korttelin 52129 tontin nro 1, joka muodostaa 1 812 600 euron suuruisen osan Yhtiön em. asemakaavamuutokseen liittyvän maankäyttösopimuksen mukaisesti yhdyskuntarakentamisen kustannusten korvauksesta, joka kuitataan saaduksi tämän luovutuskirjan allekirjoituksin.

Määräalat on merkitty ohjeellisesti oheiseen karttaliitteeseen B2.

Luovutuskirjan ehdot:

Tämän luovutuksen kaikki ehdot on esitetty tässä luovutuskirjassa.

1. LUOVUTUSHINTA

- 1.1 Luovutus on vastikkeeton.

2. OMISTUS- JA HALLINTAOIKEUS

- 2.1 Määräalojen omistus- ja hallintaoikeus siirtyy Kaupungille tämän luovutuskirjan allekirjoitushetkellä.

3. KIINNITYKSET, RASITUKSET JA MAKSUT

- 3.1 Yhtiö luovuttaa Määräalat kiinnityksistä tai muista niihin verrattavista rasituksista ja rasitteista vapaana.
- 3.2 Yhtiö vastaa niistä Määräalaan kohdistuvista veroista ja muista maksuista, joiden maksuunpanon perustana on tämän luovutuskirjan allekirjoitushetkeä edeltävä aika. Luovutuskirjan allekirjoituksen jälkeen maksuista vastaa Kaupunki.

4. KOHTEESEEN TUTUSTUMINEN

- 4.1 Kaupunki on tarkastanut Määräalat, niiden alueen ja rajat sekä tutustunut alueiden maasto-olosuhteisiin. Kaupunki on verrannut näitä seikkoja

Määräaloista esitetyistä asiakirjoista saataviin tietoihin. Kaupungilla ei ole huomauttamista näiden seikkojen osalta.

5. ASIAKIRJOIHIN TUTUSTUMINEN

- 5.1 Kaupunki on tutustunut saamaansa Määräaloja koskeviin asiakirjoihin, joita ovat lainhuutotodistus, rasiustodistus, kiinteistörekisterinote sekä kaavakartat ja -määräykset sekä johtokartat.
- 5.2 Kaupunki on tutustunut myös naapurikiinteistöjä koskeviin asiakirjoihin, joita ovat kaavakartat ja -määräykset.

6. IRTAIMISTO JA RAKENNUKSET

- 6.1 Tähän luovutukseen ei sisälly irtaimistoa eikä irtaimen omaisuuden luovuttamisesta ole tämän luovutuksen yhteydessä tehty eri sopimustakaan.

Tätä luovutuskirjaa on laadittu kolme (3) yhtäpitävää kappaletta, yksi YIT Rakennus Oy:lle, yksi Vantaan kaupungille ja yksi julkiselle kaupanvahvistajalle.

III MUUT ESISOPIMUKSEN EHDOT

1. ESISOPIMUKSEN VOIMAANTULO

Tämä esisopimus tulee voimaan heti, kun osapuolet ovat sen allekirjoittaneet. Lopullinen luovutuskirja tehdään kolmen (3) kuukauden kuluessa siitä, kun kohdassa I mainittu luovutuksen edellytys on täyttynyt.

Esisopimus lakkaa olemasta voimassa,

- kun lopullinen luovutuskirja on allekirjoitettu tai
- luovutuskirjan edellytykset ovat täyttyneet 31.12.2018.

Mikäli Vantaan kaupunginvaltuusto on 31.12.2018 mennessä hyväksynyt asemakaavan muutoksen nro 002260, mutta siitä on valitettu, pysyy tämä sopimus siinä tapauksessa voimassa. Sen jälkeen, kun mainittu valitus on lainvoimaisesti ratkaistu ja kaava on tullut voimaan, on molemmilla sopijapuolella oikeus vaatia tämän sopimuksen sopimusehtojen täyttämistä. Mikäli valitusviranomaisen on lainvoimaisella päätöksellä hyväksynyt valituksen, tämä sopimus raukeaa.

Kumpikaan osapuoli ei esitä minkäänlaisia korvausvaatimuksia siinä tapauksessa, että esisopimus lakkaa olemasta voimassa.

2. ESISOPIMUKSEN VELVOITTEIDEN SIIRTO KOLMANNELLE

Yhtiö sitoutuu ottamaan tämän sopimuksen sopimusehdot luovutuksen kohdetta koskeviin vastaisiin luovutuskirjoihin kaikilta niiltä osin, kuin sopimusvelvoitteita ei ole suoritettu luovutushetkellä.

Yhtiö vastaa tämän sopimuksen velvoitteista siihen asti, kun kaupunki on hyväksynyt sopimusvelvoitteiden siirron luovutuksensaajalle tai sopimusvelvoitteet ovat tulleet täytetyiksi. Jos Yhtiö ei ole siirtänyt velvoitteita edellä

sanotulla tavalla, Yhtiö vastaa tämän sopimuksen velvoitteiden suorittamisesta myös luovutetun alueen osalta.

Tätä kunnallistekniikan rakentamissopimusta ja esisopimusta määräalojen luovutuksesta on laadittu kolme (3) yhtäpitävää kappaletta, yksi YIT Rakennus Oy:lle, yksi Vantaan kaupungille ja yksi julkiselle kaupanvahvistajalle.

Vantaalla 17. päivänä marraskuuta 2016

Vantaan kaupungin
puolesta valtakirjalla



Kai Ketelimäki
kiinteistöpäällikkö

YIT Rakennus Oy:n
puolesta valtakirjalla



Mikko Kuusakoski
kehityspäällikkö

Kaupanvahvistajana todistan, että kiinteistöpäällikkö Kai Ketelimäki Vantaan kaupungin puolesta sekä kehityspäällikkö Mikko Kuusakoski YIT Rakennus Oy:n puolesta ovat allekirjoittaneet tämän kunnallistekniikan rakentamissopimuksen ja esisopimuksen ja että he ovat olleet yhtä aikaa läsnä sopimusta vahvistettaessa. Olen tarkistanut allekirjoittajien henkilöllisyyden ja todennut, että esisopimus on tehty maakaaren 2 luvun 1 §:ssä säädetyllä tavalla.

Vantaalla 17. päivänä marraskuuta 2016




Kai Virtanen
Maanmittausteknikko
0927/23

LIITE

- Liite A1: sopimusalue
- Liite B1: luovutettavat katualueet
- Liite B2: luovutettava tontti

Liitekartta A1. Sopimusalue (punaisella rajattu).

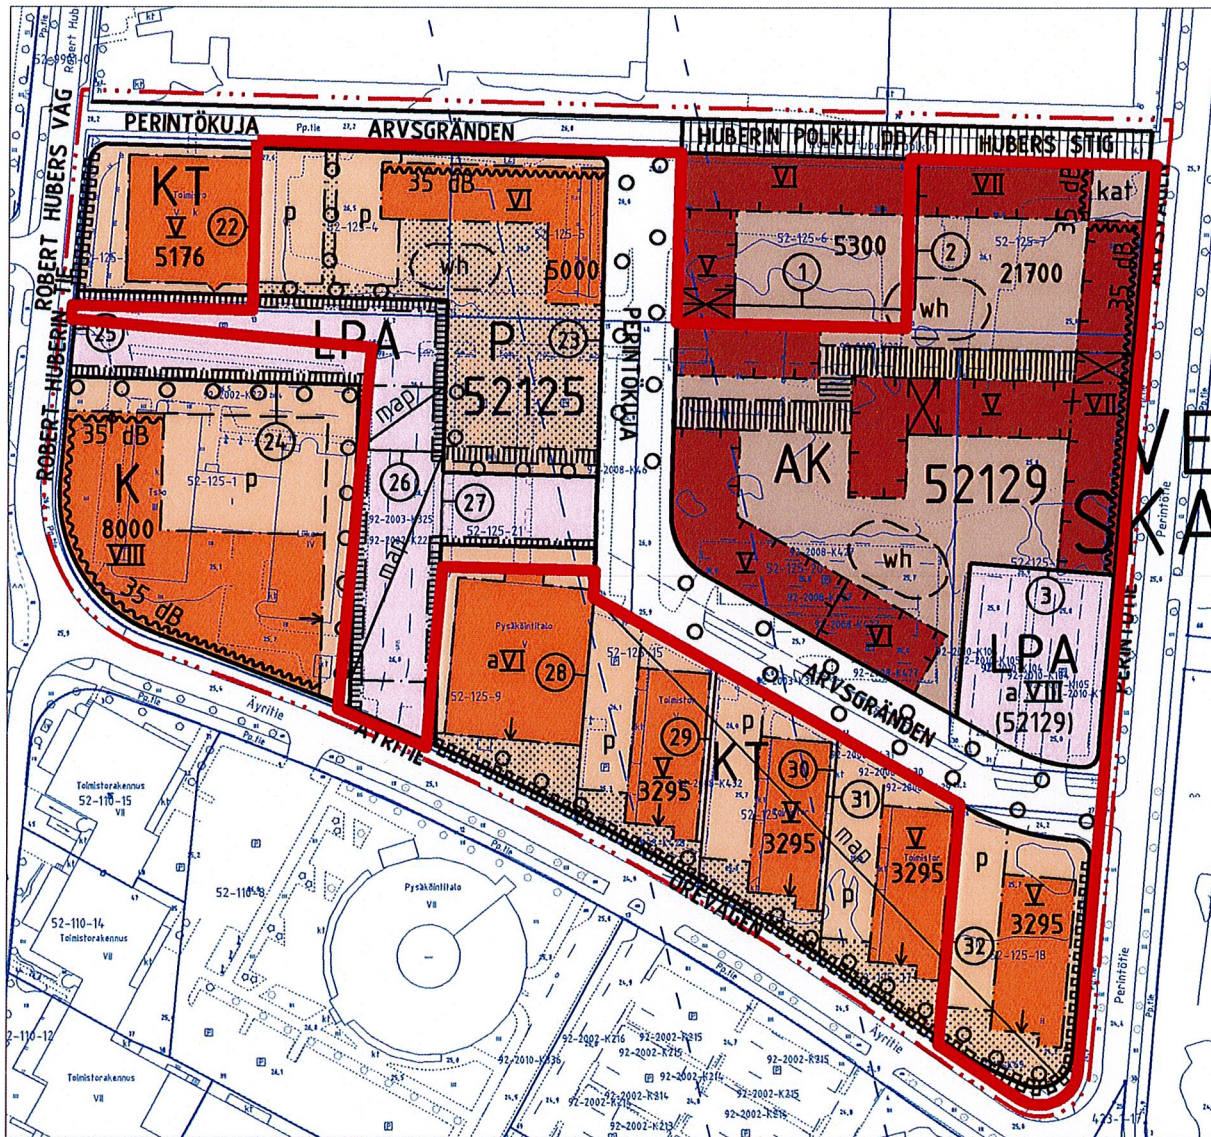


0 50 100m

1:2000

VANTAAN KAUPUNKI

KOHTTEEN SIJAINTI

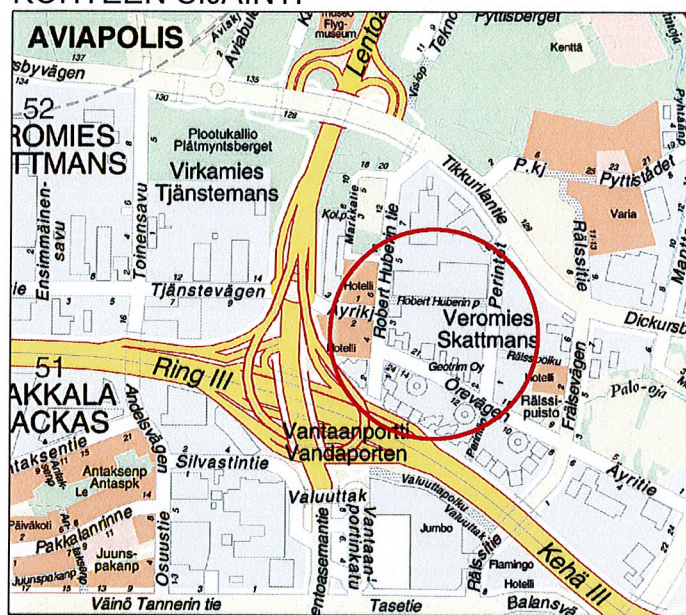

0 0.5 1km 1:20 000


ESISOPIMUS MÄÄRÄALOJEN LUOVUTUKSESTA (katualue) / YIT Rakennus Oy

YPA/AVP


Kaupunginosa: VEROMIES (52)

Kiinteistöt:

52-125-4	n.103 m ²
52-125-5	n.960 m ²
52-125-7	n.90 m ²
52-125-18	n.444 m ²
52-125-19	n.409 m ²
52-125-20	n.2931 m ²
52-125-21	n.799 m ²

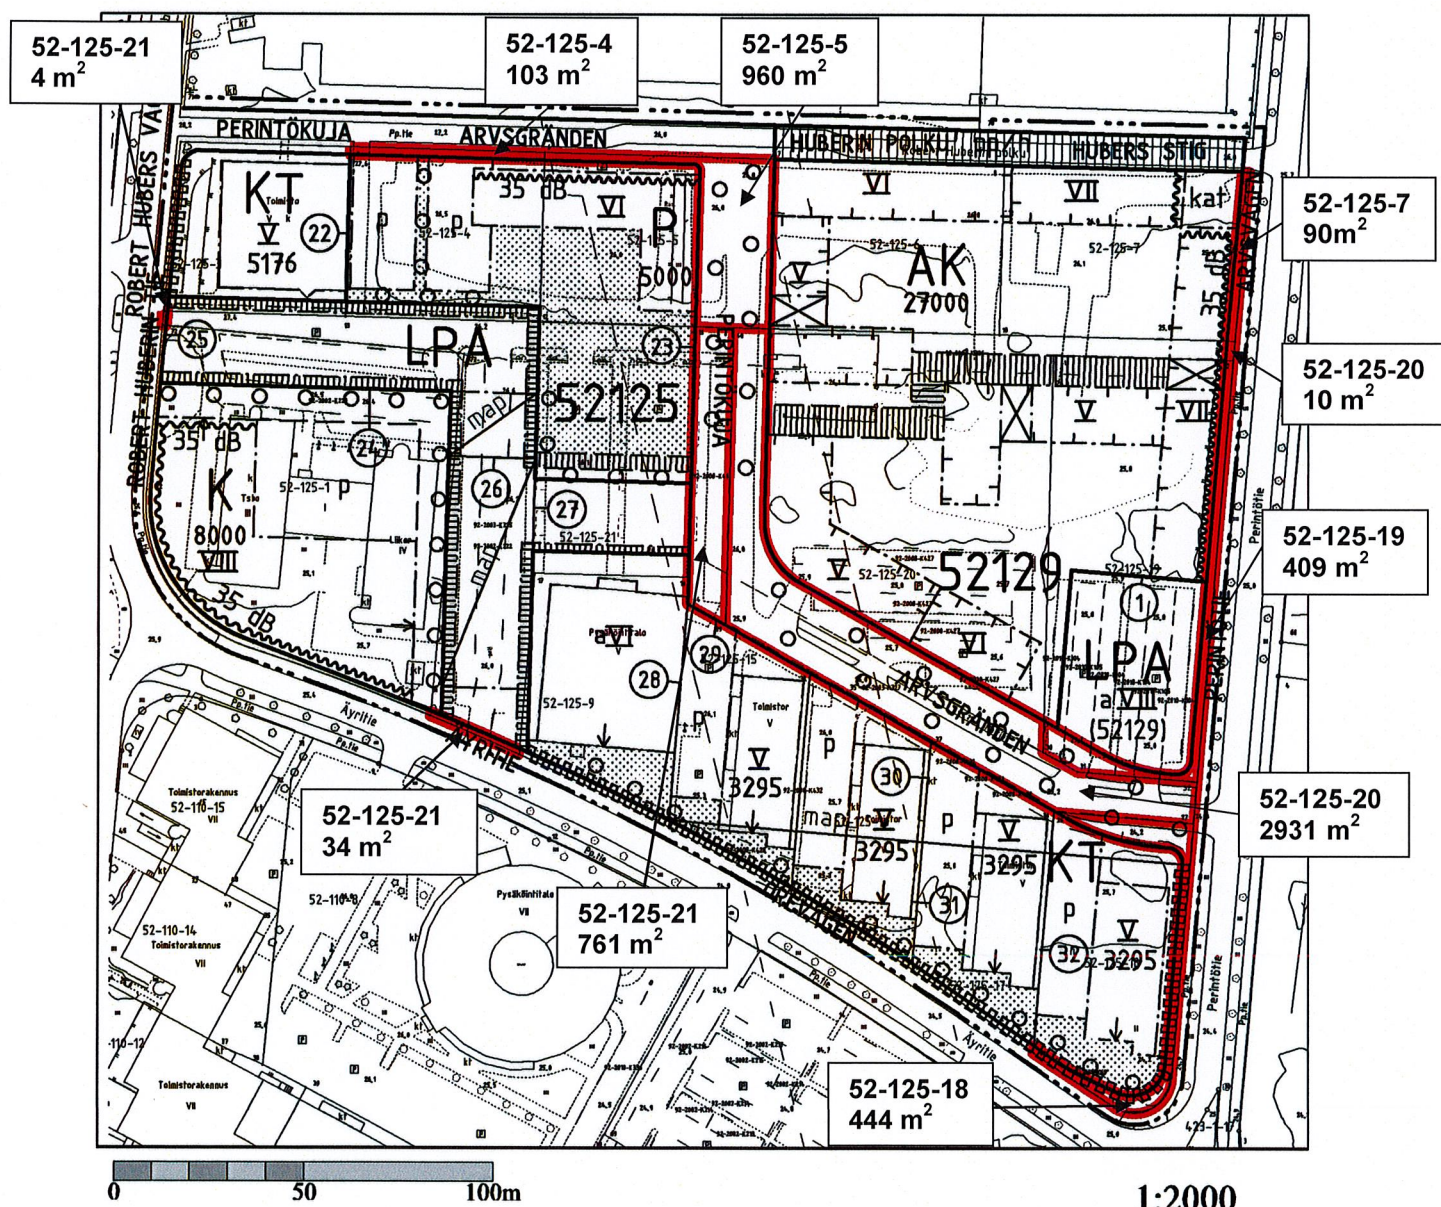

KOHTEEEN SIJAINTI

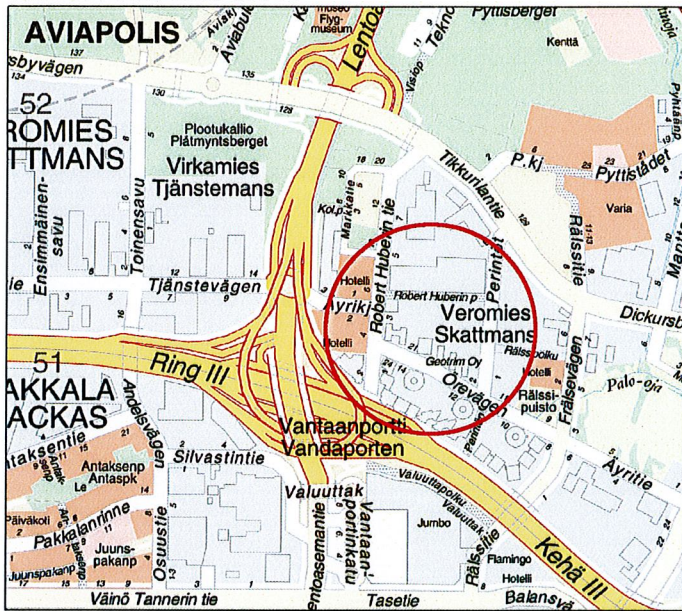

0 0.5 1km 1:20 000

ESISOPIMUS MÄÄRÄALOJEN LUOVUTUKSESTA /YIT Rakennus Oy


YPA/AVP

Kaupunginosa: VEROMIES (52)

määräala kiinteistöstä: 52-125-6
pinta-ala: 2438m²

määräala kiinteistöstä: 52-125-7
pinta-ala: 81m²

Määräaloista muodostuu
asemakaavamuutoksen 002260 mukainen
tontti 1 korttelissa 52129

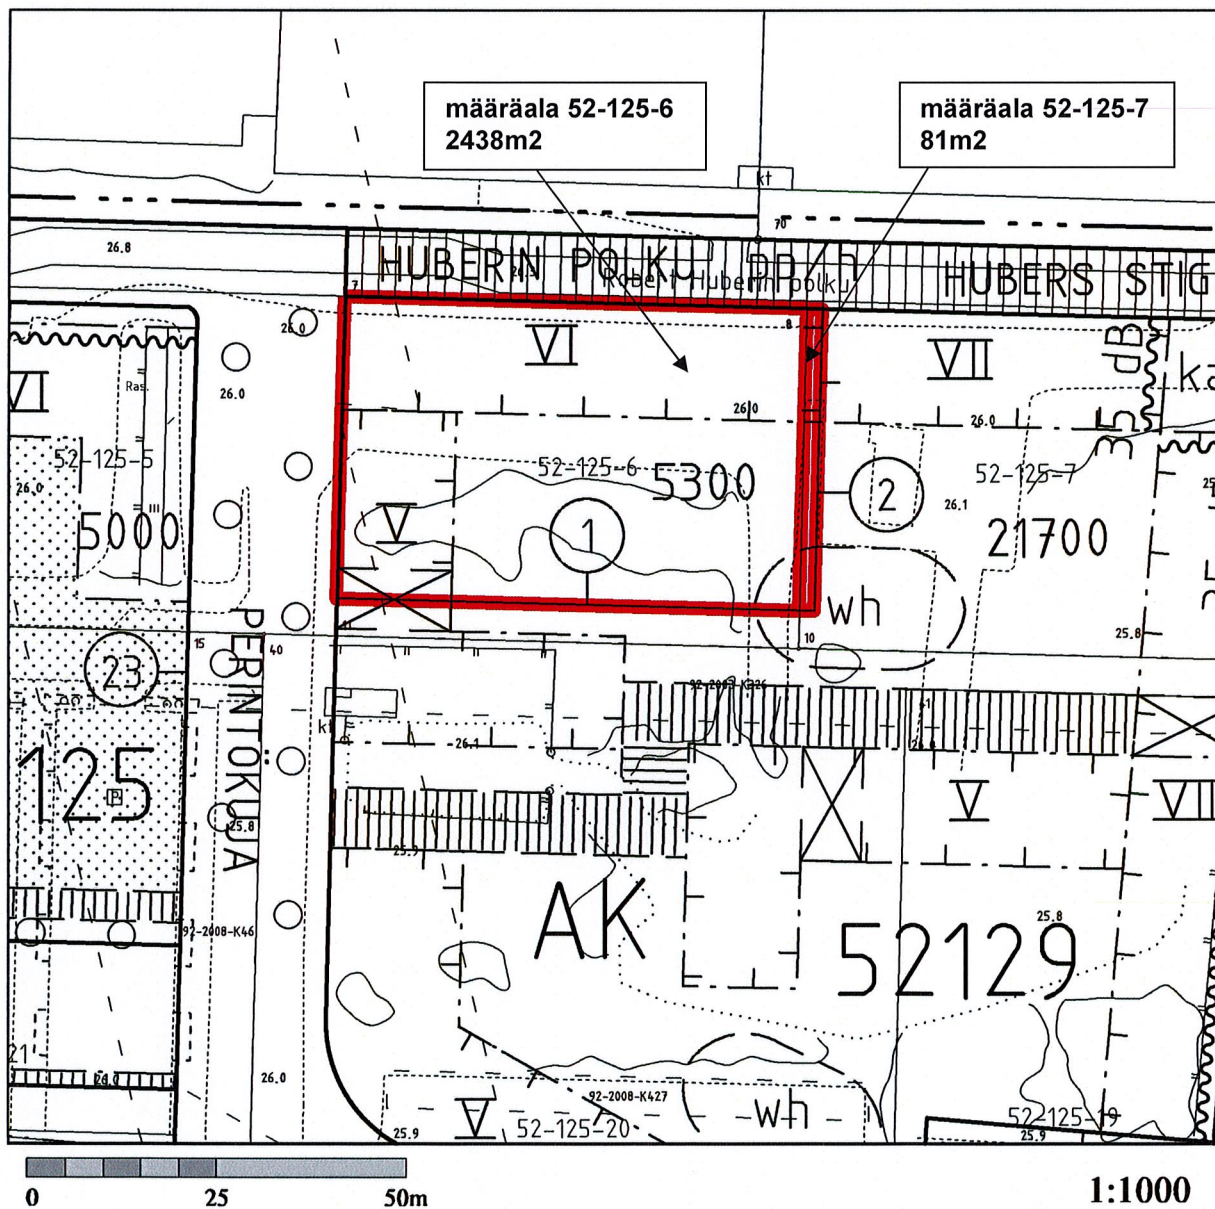

VALTAKIRJA

Vantaan kaupunginhallitus valtuuttaa kiinteistöpäällikkö Kai Ketelimäen allekirjoittamaan Vantaan kaupungin puolesta kunnallistekniikan rakentamissopimuksen ja esisopimuksen määräalojen luovutuksesta YIT Rakennus Oy:n kanssa. Esisopimus koskee määräaloja tonteista 92-52-125-5, 92-52-125-7, 92-52-125-18, 92-52-125-19, 92-52-125-20, 92-52-125-21, 92-52-125-6 ja 92-52-125-6.

Kaupunginhallitus on päättänyt sopimuksen tekemisestä kokouksessaan 29.8.2016 § 48.

Vantaalla 14. päivänä marraskuuta 2016

VANTAAN KAUPUNGINHALLITUS



Kari Nenonen
kaupunginjohtaja



Juha Myllymäki
kaupunginlakimies