
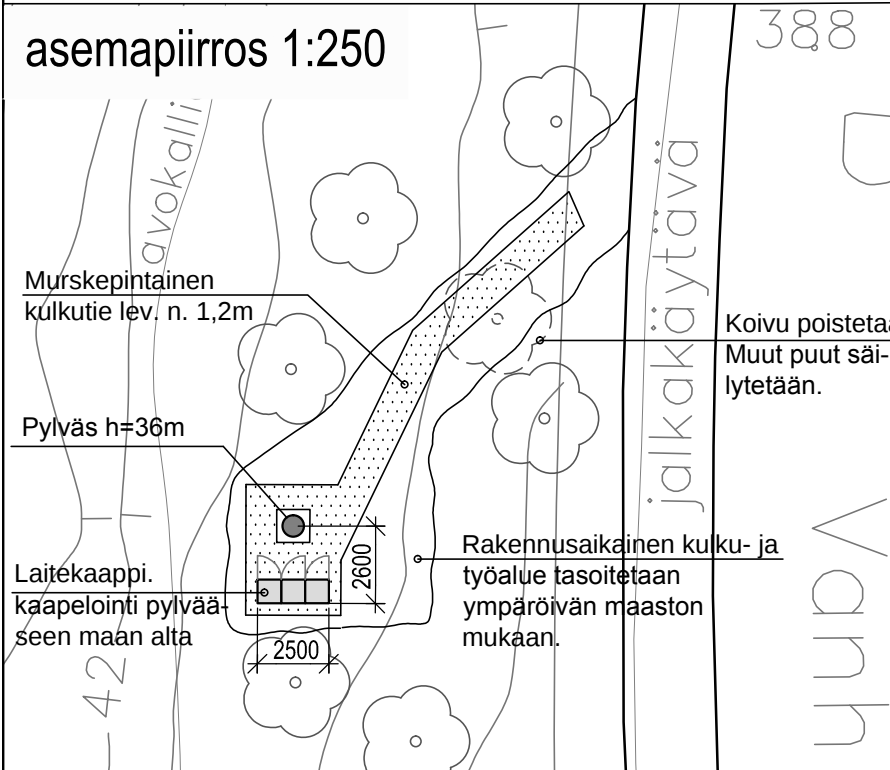
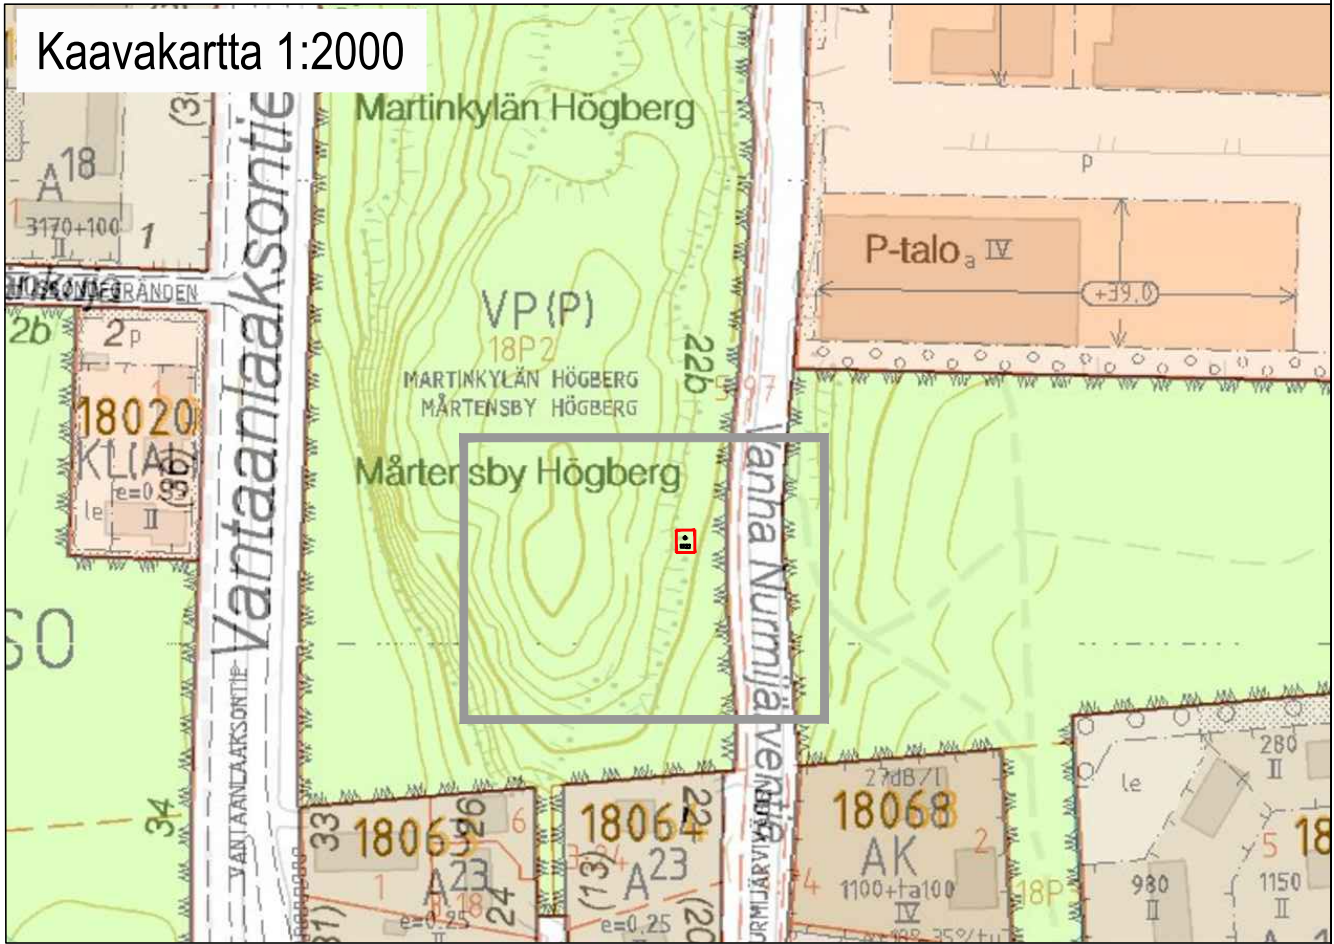


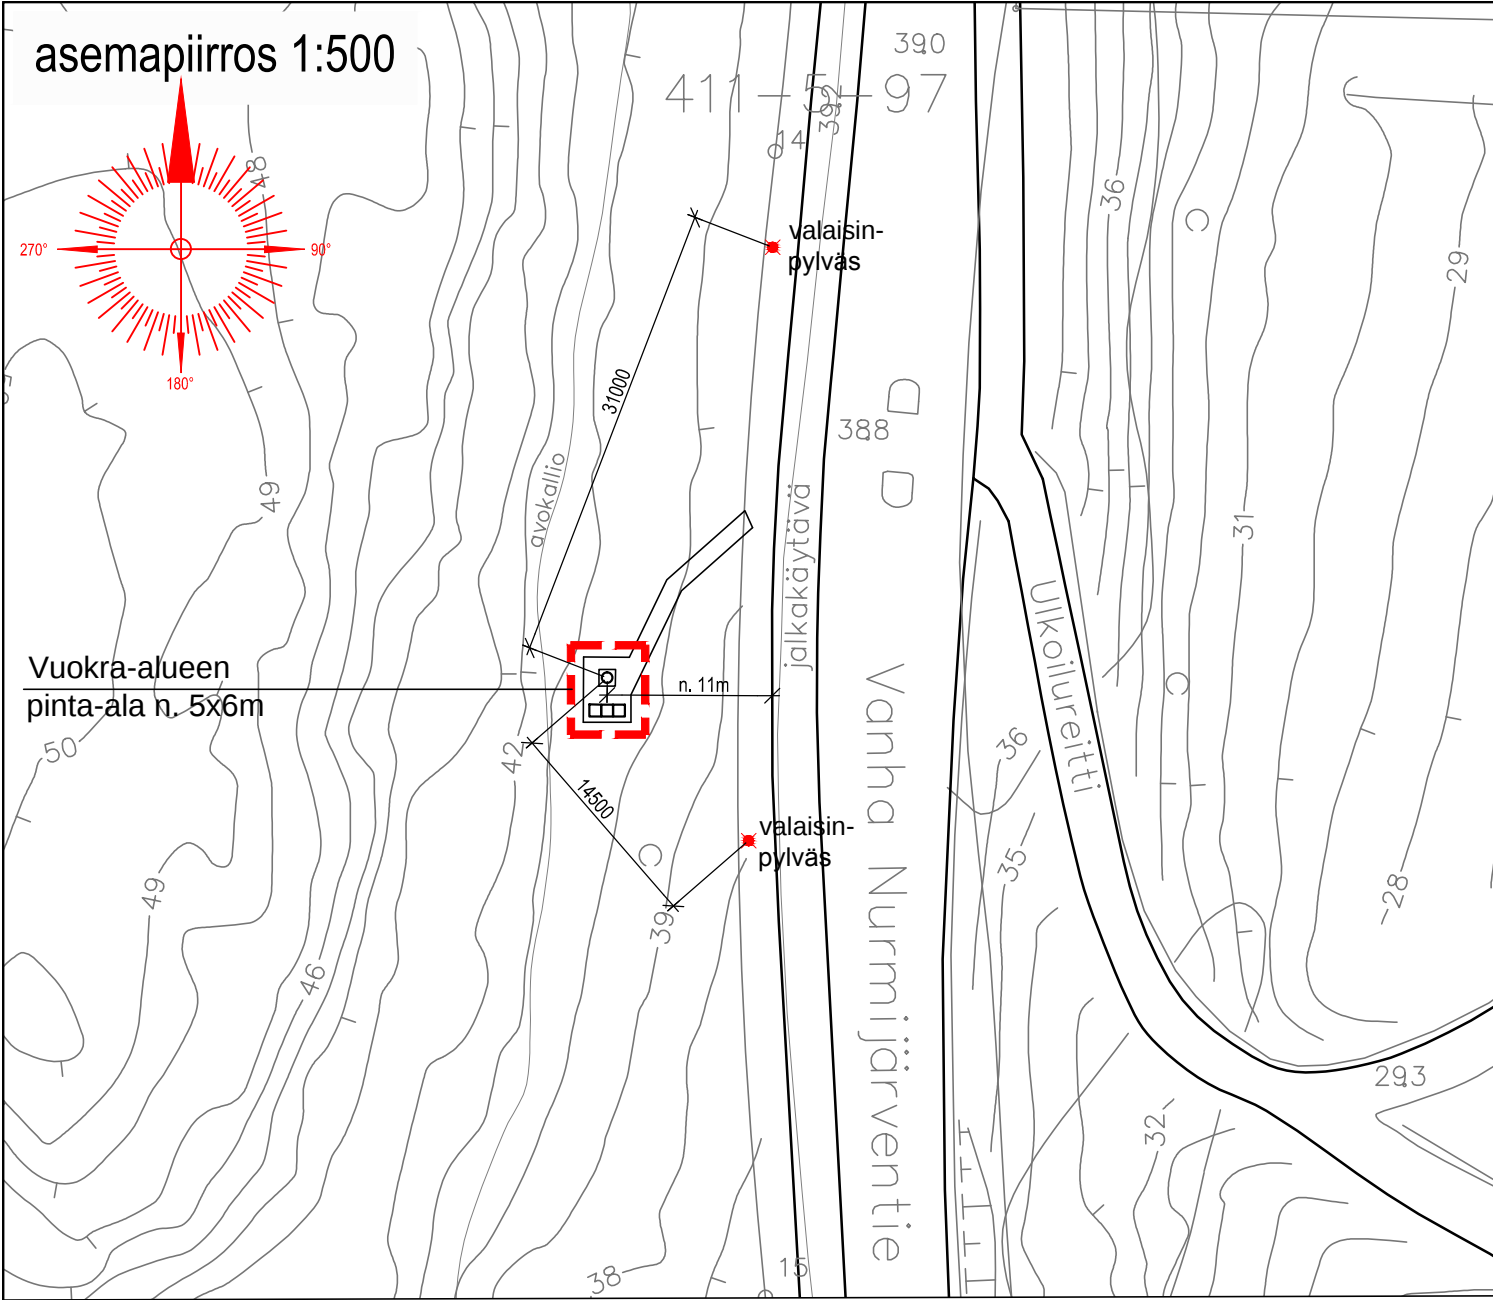

Matkaviestintukiaseman rakentamisessa on otettava huomioon Vantaan kaupungin maankäytön ja viheralueyksikön lausunto.

Vantaanlaakso, antennipylväs h = 36m
z = +40,5 m (maanpinnan korkeus merenpinnasta, korkeusjärjestelmä N2000)


	pylvään keskipisteen koordinaatit	
	p	i
ETRS-GK25 / GKn	6 685 279.5	25 493 067.0
ETRS-TM35FIN	6 684 491.8	382 472.2
YKJ	6 687 298.7	3 382 593.9
WGS84	60° 16' 48.116"	24° 52' 28.889"
kiinteistön nimi:	Martinkylän Högberg	
vuokra-ala = 30 m ²		

Kaup.osa / Kylä		Kortteli/Tila	Tontti/RNo	Pääsuunnittelija	
18 Vantaanlaakso		92-18-9903-2		DNA Oy, RI Jouni Koskenkangas	
Rakennustoimenpide		Pvm.		Piirustustyyppi	Juokseva nro
Erillislaitte		9.11.2016		PAAPIIRUSTUS	1 (3)
Kohteen nimi ja osoite		DNA		Piirustuksen sisältö	Mittakaava
VANTAANLAAKSO				ASEMAPIIRUSTUS	1:1000
Matkaviestintukiasema					Piir. koko
Vanha Nurmijärventie 22 b					A3
01670 Vantaa					
Suunnittelija		VE	Piir.	Suunnitteluala	Numero
RI Veikko Erola, 050 4655 696				ARK	01
					Rev.

Riippuen eri pylvästoimittajien pylvään mallista:
Ristikko-osien muoto (kolmio tai neliö) ja sivun pituus vaihtelee noin 500 mm - 700 mm välillä.
Putkiosien halkaisija vaihtelee noin 500 mm - 800 mm välillä.
Pylvästoimittajan rakennesuunnittelija mitoittaa ja suunnittelee pylvään rakenteen tarkemmin rakennepiirustuksessaan.

Pylvääseen asennetaan kiipeilytikas, jonka alapää varustetaan kiipeilynestolla

Väri, pylvään ristikko-osa:
- sinkitty (väri "vaalea harmaa, sinkitty")

 


Väri, pylvään putki-osat:
- Grafiitin harmaa RAL 7024




Väri, Laitekaappi:
- Grafiitin harmaa RAL 7024



Tulostetut värisävyt voivat tulostusteknisistä syistä poiketa hieman oikeasta sävystä.

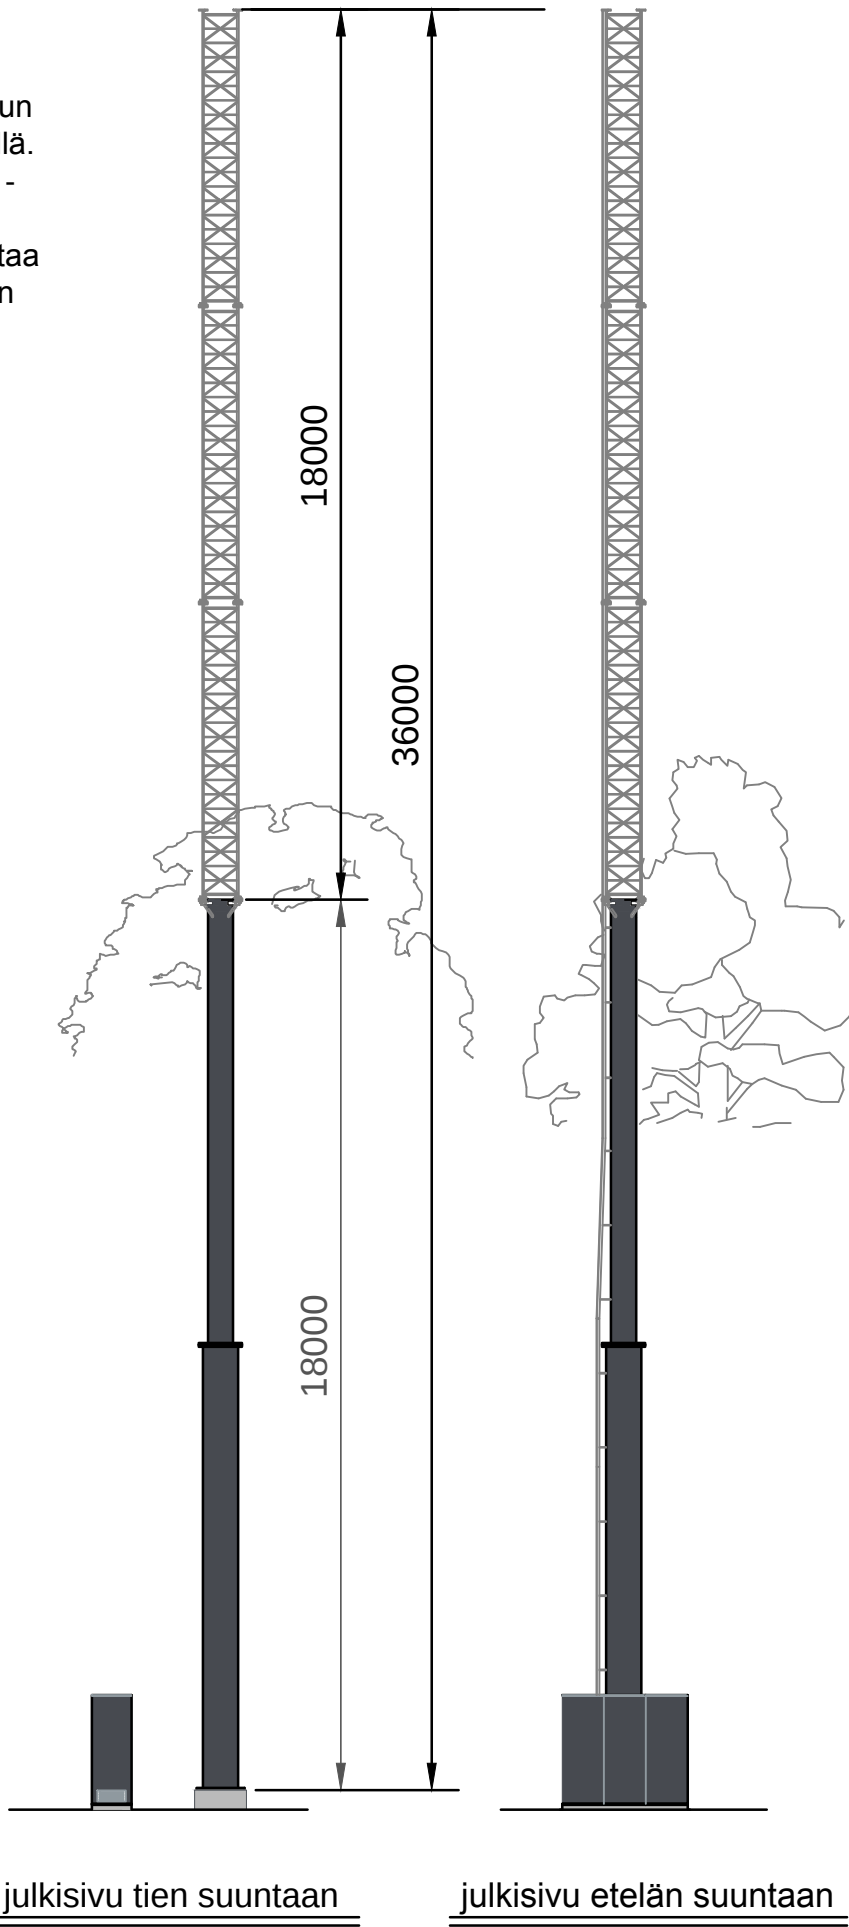

Kaup.osa / Kylä		Kortteli/Tila	Tontti/RNo	Pääsuunnittelija	
18 Vantaanlaakso		92-18-9903-2		DNA Oy, RI Jouni Koskenkangas	
Rakennustoimenpide		Pvm.		Piirustuslaji	Juokseva nro
Erillislaitte		9.11.2016		PAAPIIRUSTUS	2 (3)
Kohteen nimi ja osoite			DNA	Piirustuksen sisältö	Mittakaava
VANTAANLAAKSO Matkaviestintukiasema Vanha Nurmijärventie 22 b 01670 Vantaa				JULKISIVUPIIRUSTUS Pylväs ja laitekaappi	1:150 Piir. koko A3
 Tuulikuja 2 02100 Espoo p 020 747 6000 www.sito.fi		Piirt.	VE	Suunnitteluala	Numero
Suunnittelija					Rev.
RI Veikko Erola, 050 4655 696				02	

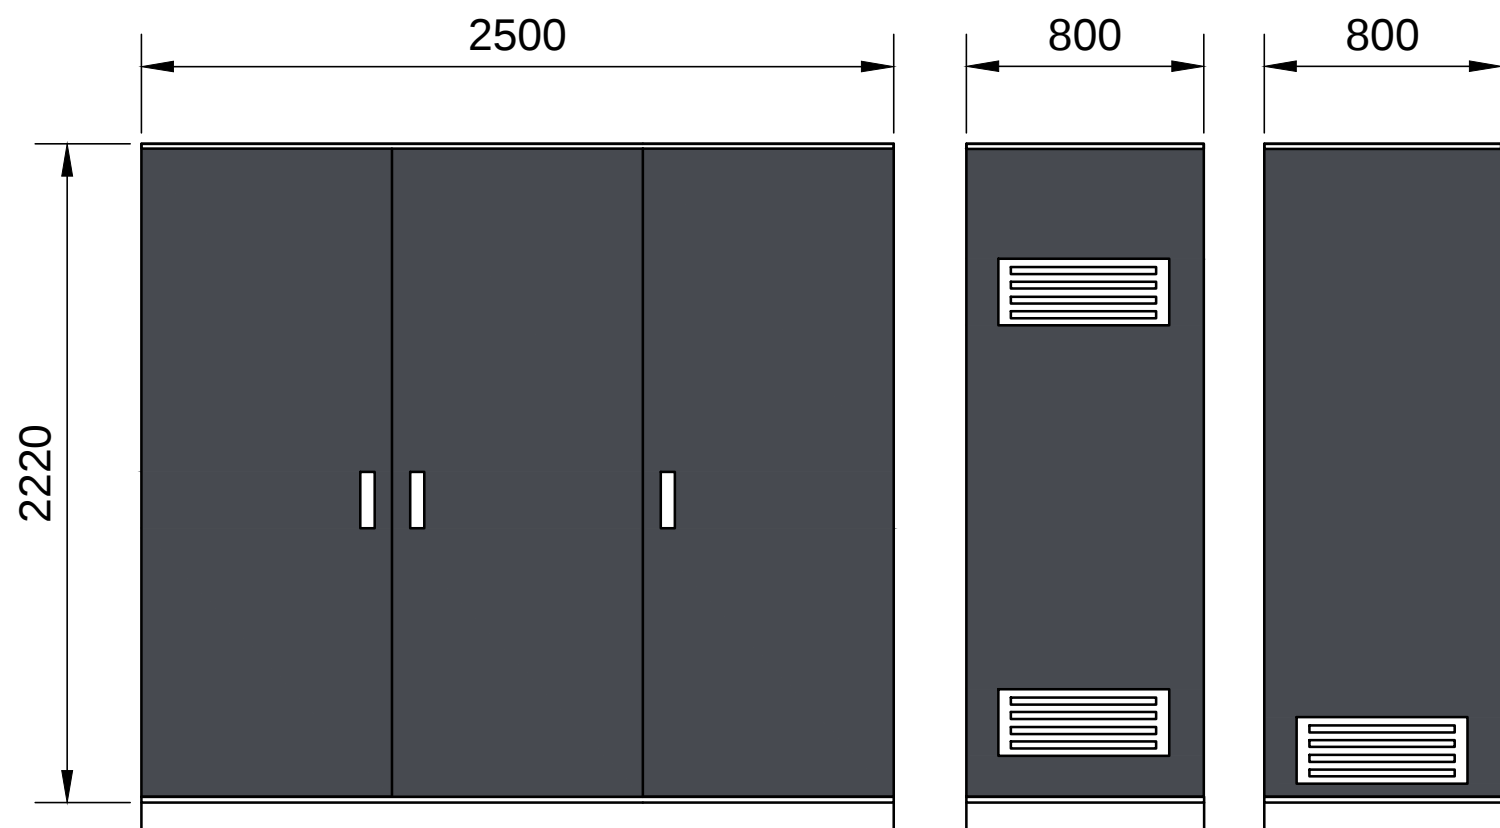

Citycabinet
Koko/moduuli: 3kpl, 800 x 800, h=2200
Materiaali: Sähkösinkitty teräs, alumiini

Väri: RAL 7024 grafiitinharmaa

Kaup.osa / Kylä		Kortteli/Tila	Tontti/RNo		Pääsuunnittelija	
18 Vantaanlaakso		92-18-9903-2		DNA Oy, RI Jouni Koskenkangas		
Rakennustoimenpide		Pvm.		Piirustuslaji		Juokseva nro
Erillislaitte		9.11.2016		PAAPIIRUSTUS		3 (3)
Kohteen nimi ja osoite				Piirustuksen sisältö		Mittakaava
VANTAANLAAKSO Matkaviestintukiasema Vanha Nurmijärventie 22 b 01670 Vantaa				LAITEKAAPPI	1:25 Piir. koko A3	
 SITO Tuulikuja 2 02100 Espoo p 020 747 6000 www.sito.fi		Piirt. VE		Suunnitteluala		Numero
				ARK		03
Suunnittelija RI Veikko Erola. 050 4655 696				Rev.		