


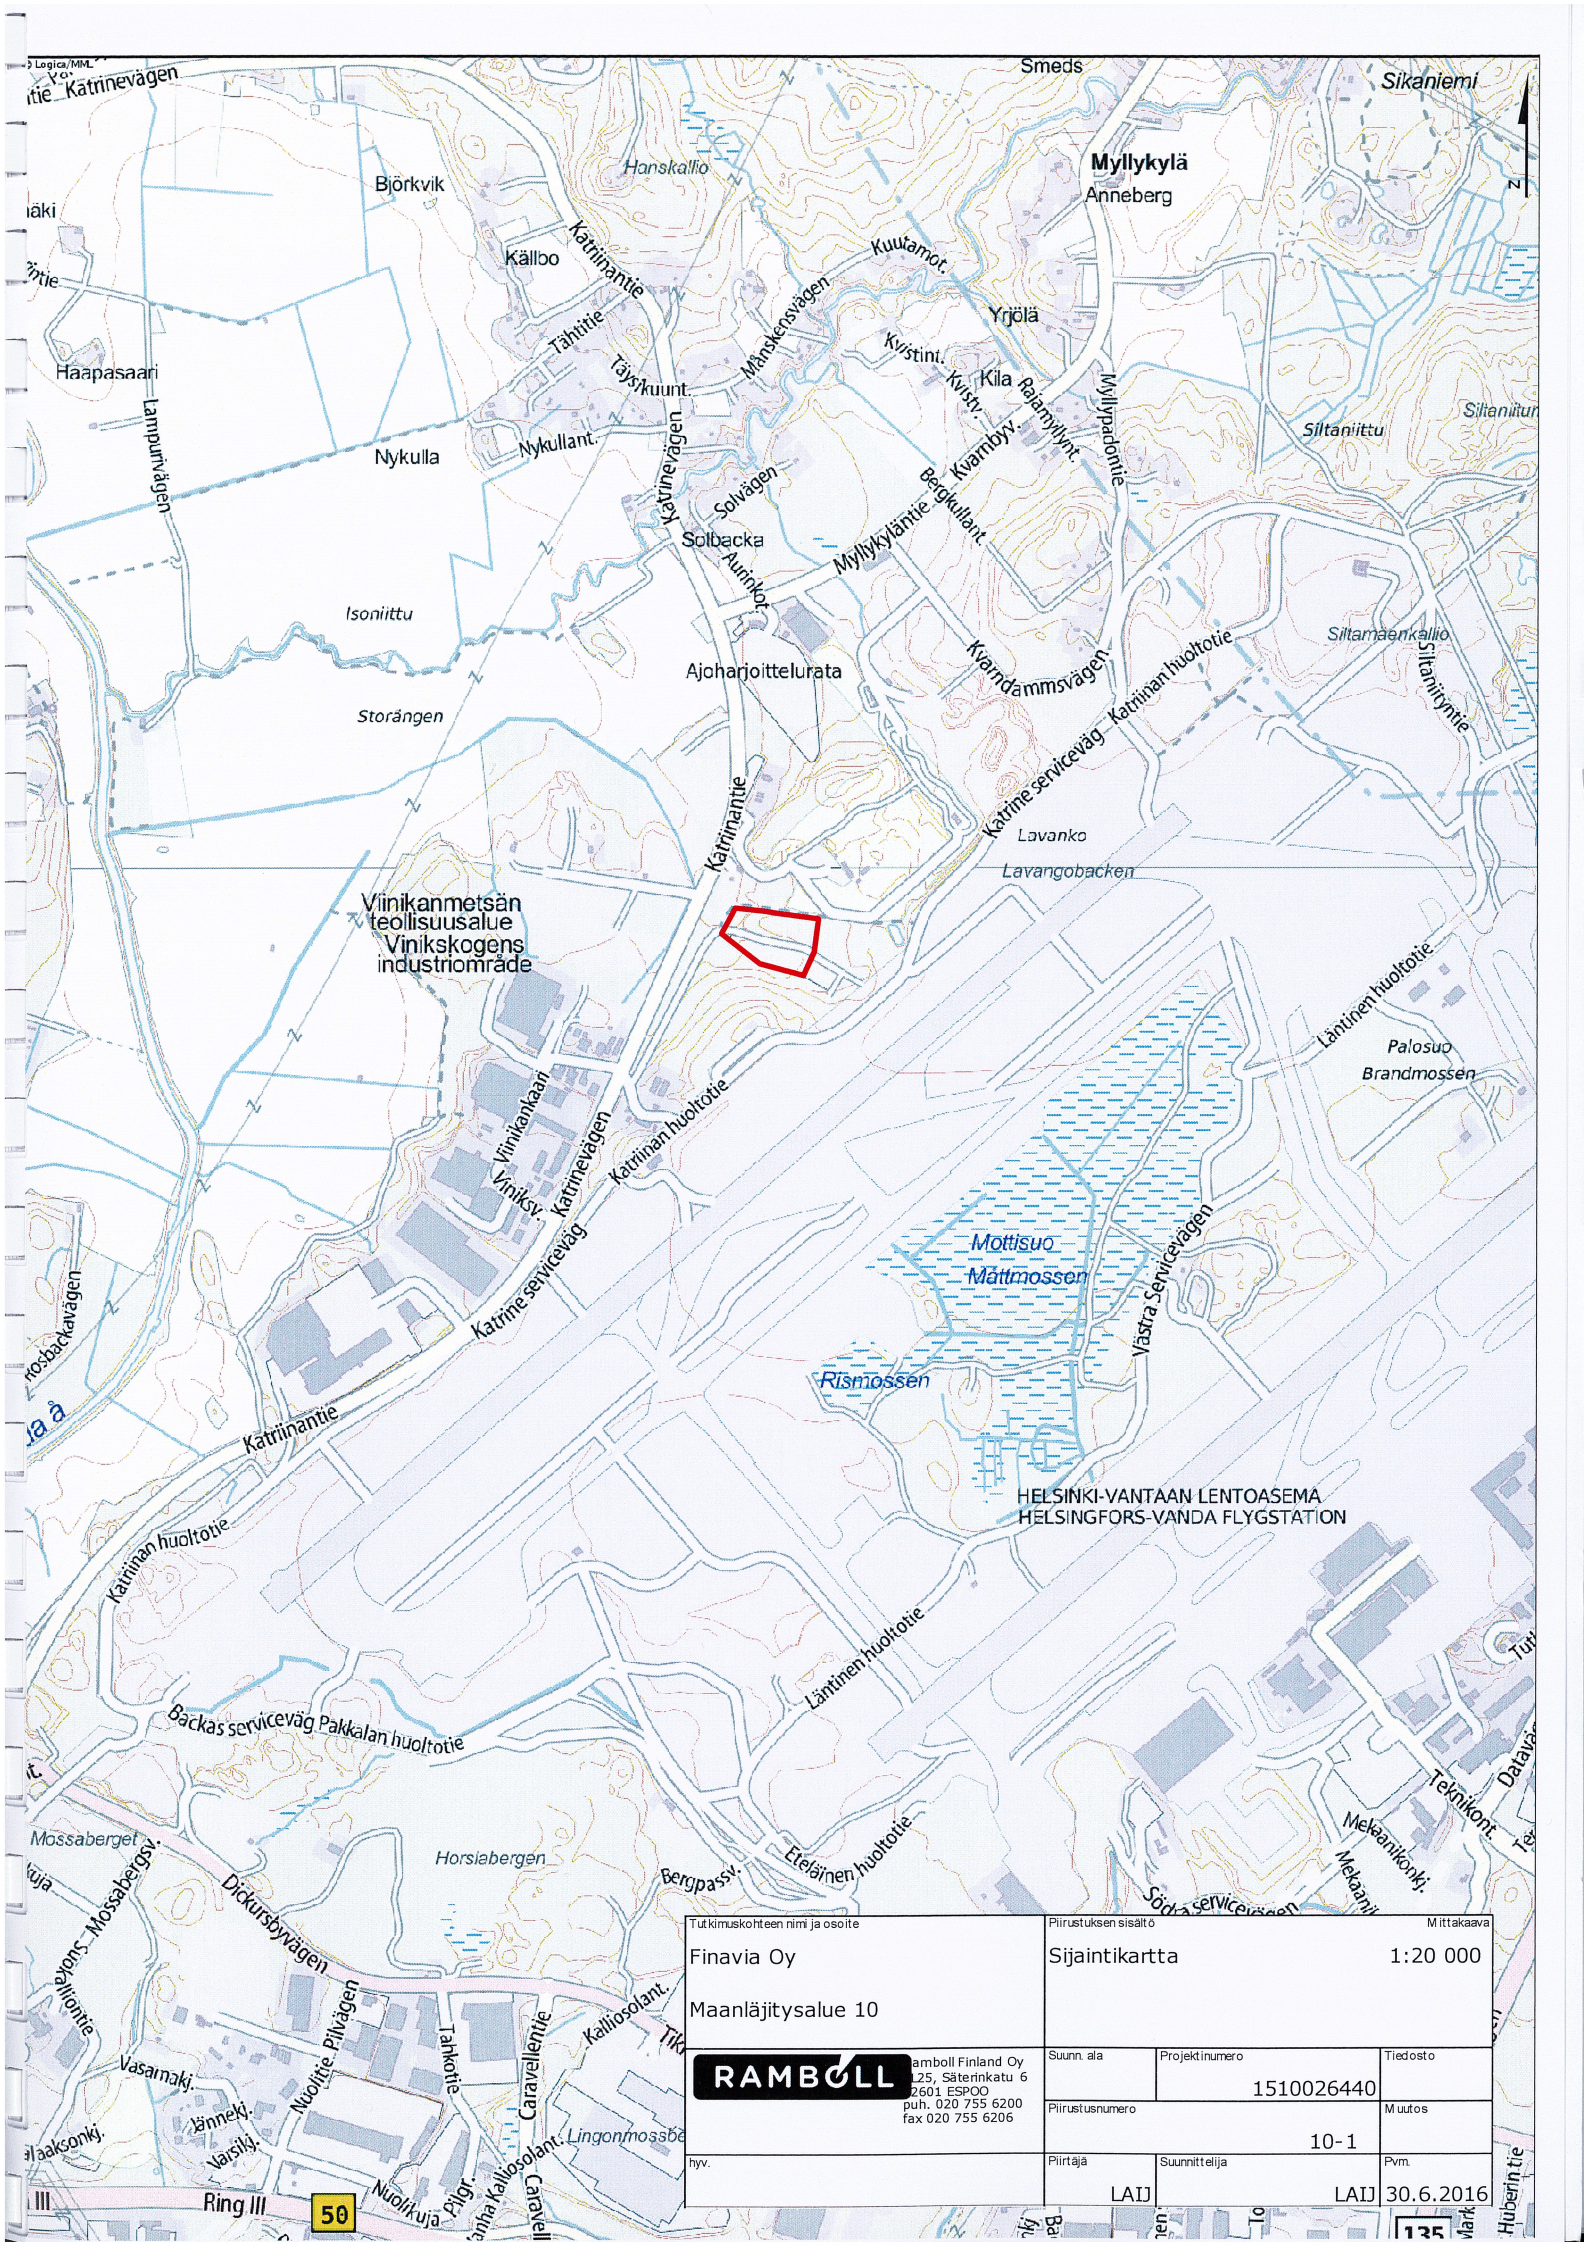

Tutkimuskohteen nimi ja osoite		Piirustuksen sisältö		Mittakaava
Finavia Oy		Sijaintikartta		1:20 000
Maanlajitysalue 10				
RAMBOLL Ramboll Finland Oy P.O. Box 225, Säterinkatu 6 00261 ESPOO puh. 020 755 6200 fax 020 755 6206		Suunn. ala	Projekti numero	Tiedosto
		Piirustusnumero	1510026440	Muutos
Pvm.		10-1		
Piirtäjä		Suunnittelija		
LAIJ		LAIJ	30.6.2016	