



KAIVOT 1, 2, 5, 6, 7, 12, 13.0

kaivoista jakoputket molempiin suuntiin tai vain toiselle puolelle


1:20

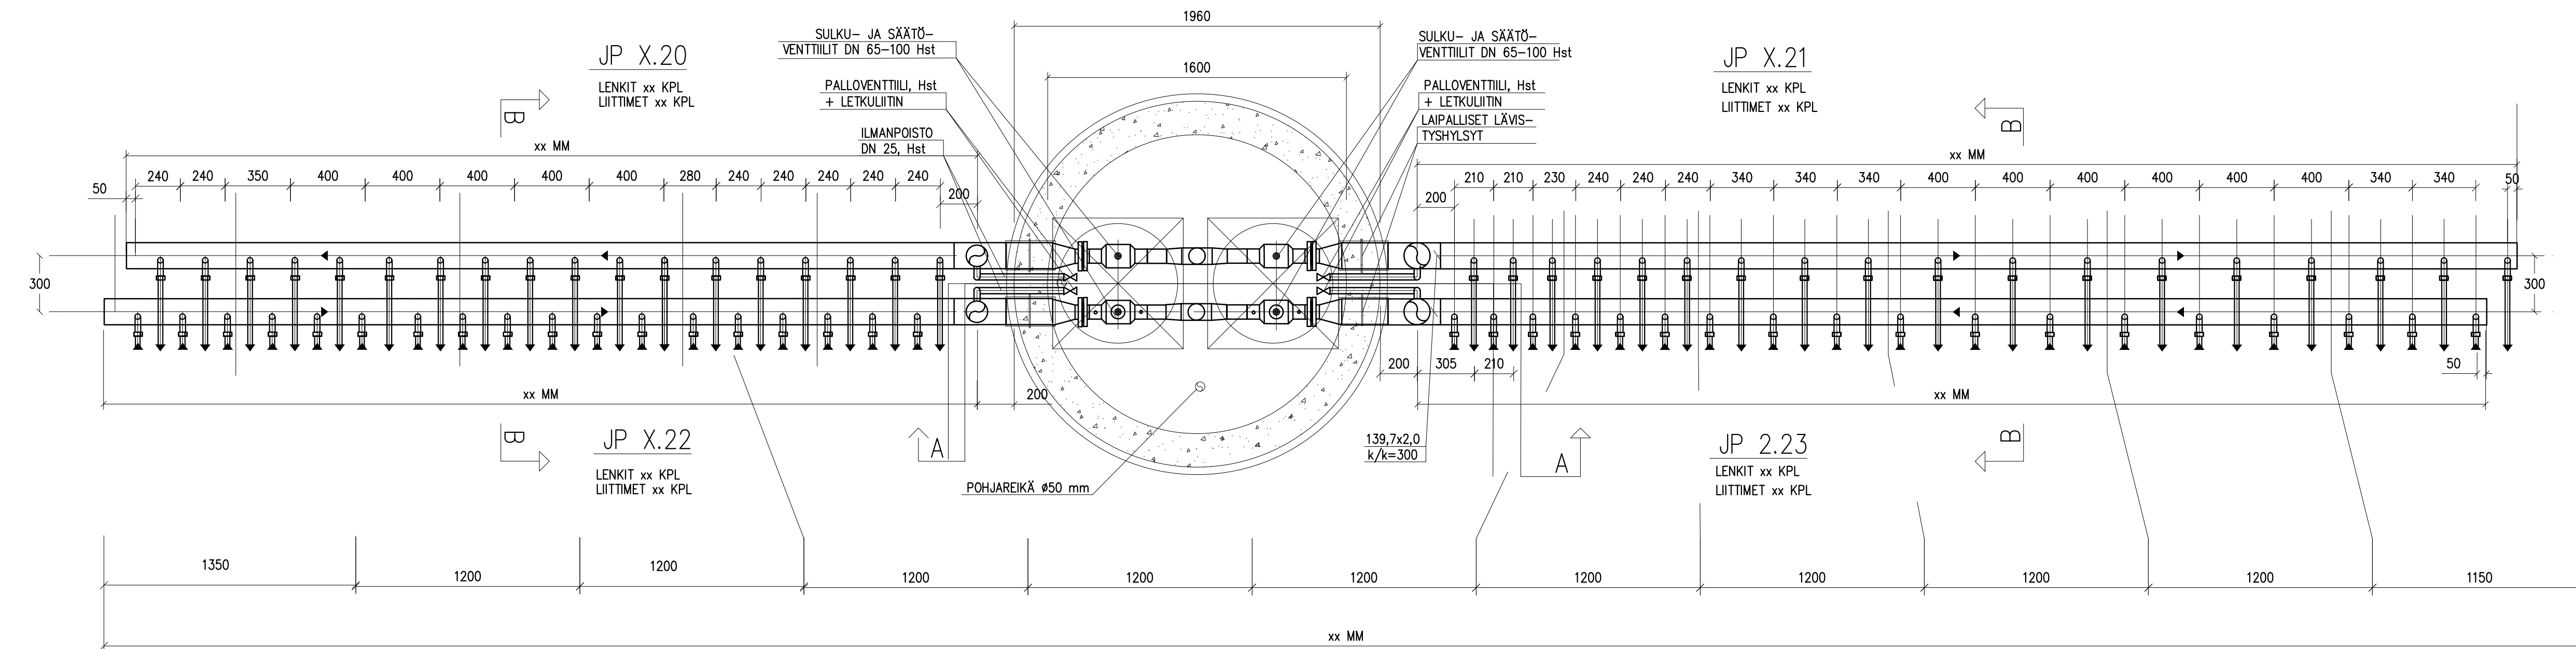

1:10

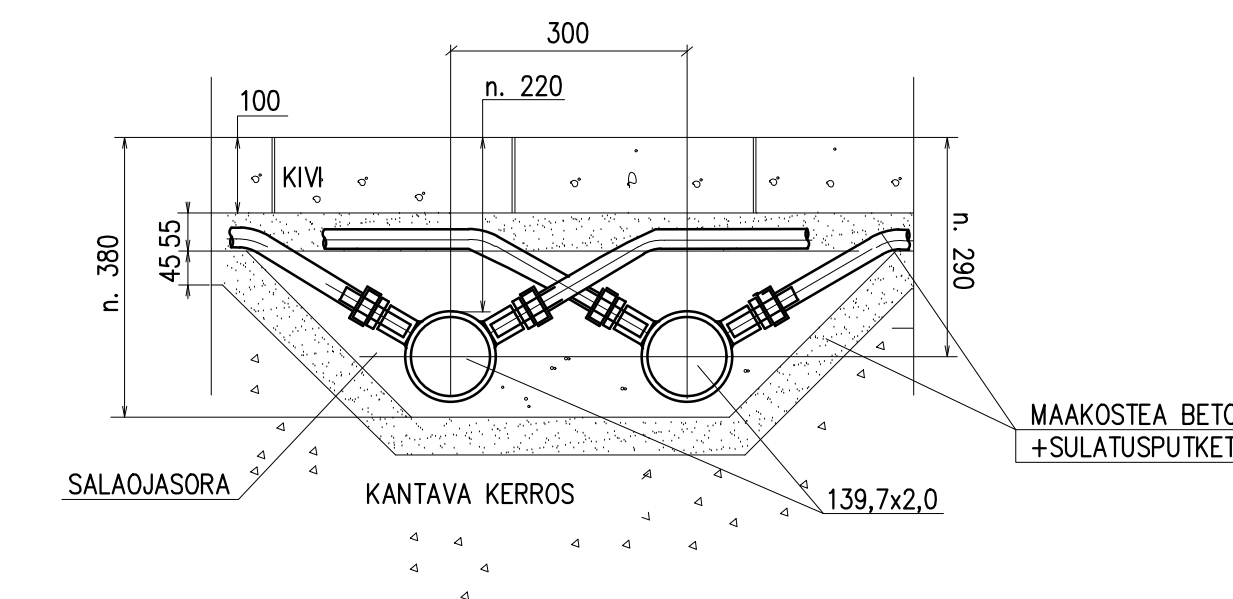

1:20

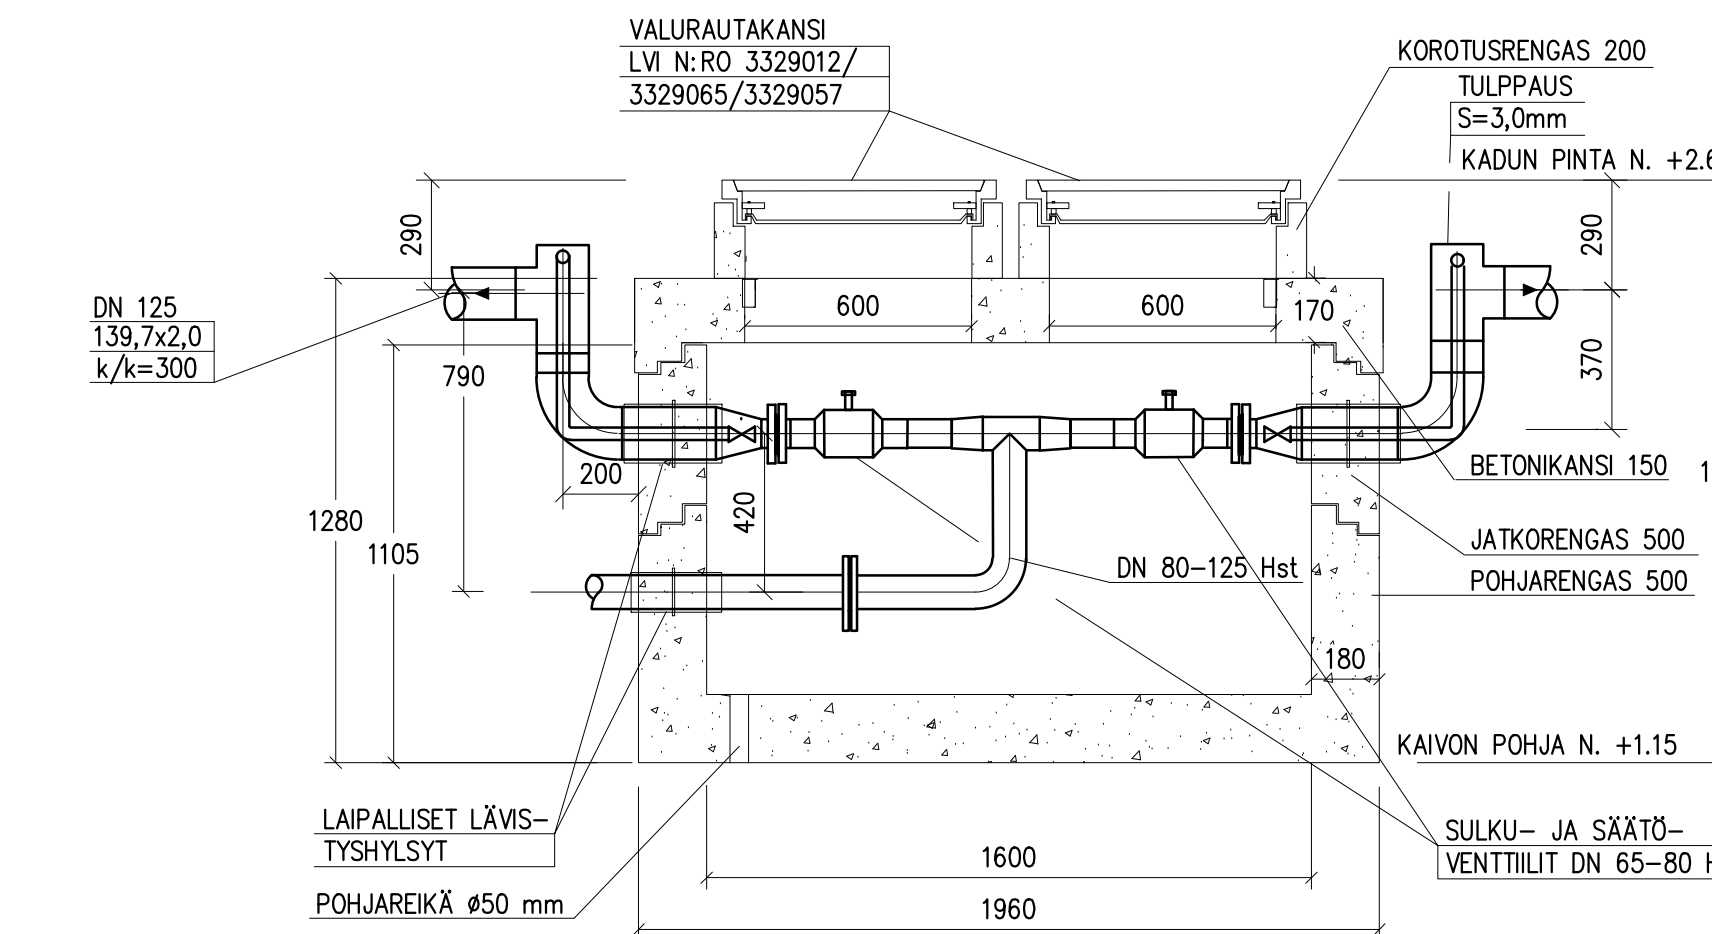

Kaupunginosaakylä #####	Korttelinää #####	Tontinää #####	Viranomaisen merkintä
Rakennustoimipide Yleissuunnittelu Rakennuskohteen nimi ja osoite			Piirustustäji Katulämmitys Piirustuksen sisältö 1, 2, 5, 6, 7, 12 ja 13.0 jakokaivot ja jakotukit Detalji LIITE 2
Myyrmäen keskusta			Juoks. nro Mittakaava
Granlund Granlund Jyväskylä Oy Kauppaparku 26 A15 40100 Jyväskylä			Hanketunnus CAD KAIVOT_1_13 DET.dwg Ark
Piirtäjä JHM Pvm 30.1.2017	Suunnittelijä JHM Vastuullinen suunnittelijä	Projektnumero M01235.P000 Nimen selvitys ja koulutus	Suunnittelunää ja piirustusnumero LVI 10111 Muutosnro