



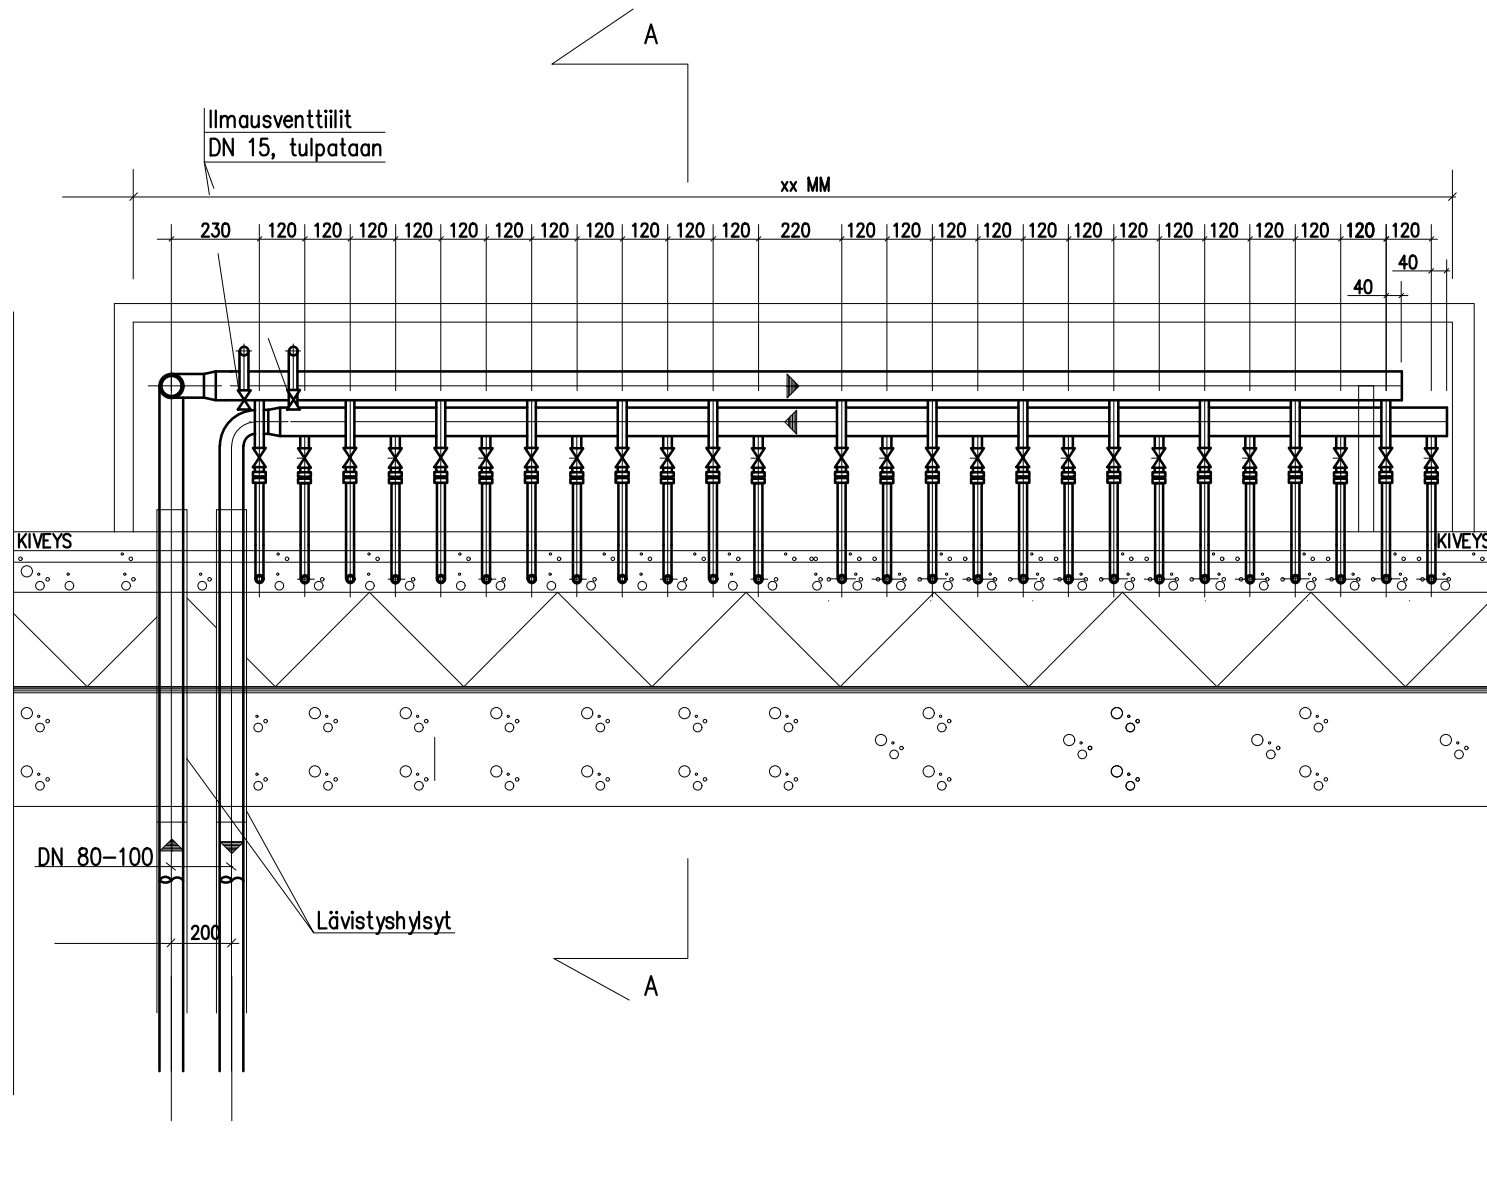

LEIKKAUS A-A

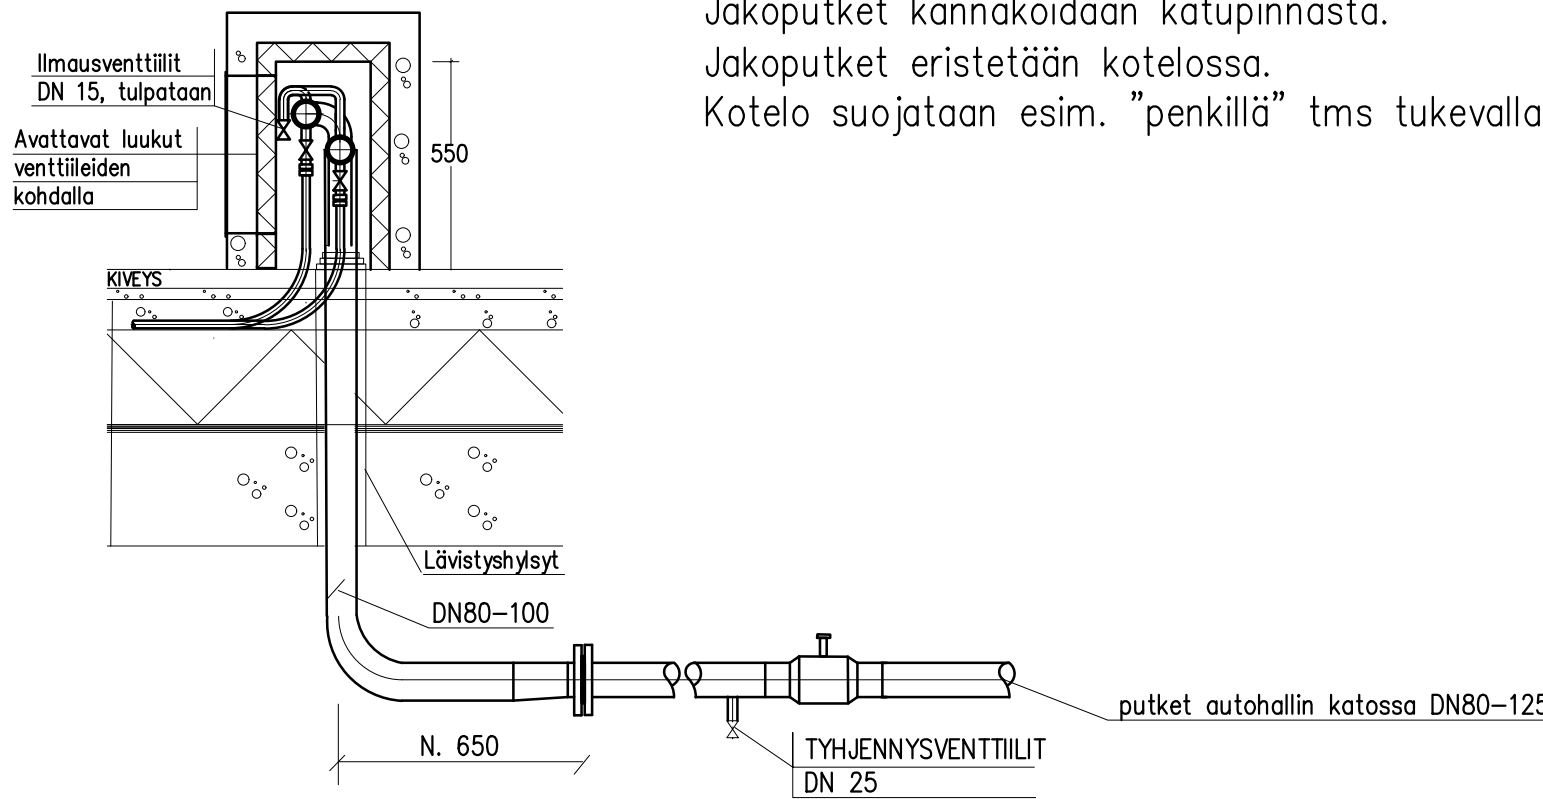

Jakoputket kannakoidaan katupinnasta.
Jakoputket eristetään kotelossa.
Kotelo suojataan esim. ”penkillä” tms tukevalla rakenteella

Kaupunginosa/kylä ####	Korttelitila ####	Tontti/nro ####	Viranomaisten merkintöjä Ratu	
Rakennustoimenpide Yleissuunnittelu			Piirustustyyli Katulämmitys	Juoks. nro
Rakennuskohteen nimi ja osoite			Piirustuksen sisältö 3.0 ja 4.0 Jakotukit Detalji LIITE 3	Mittakaavat
Myyrmäen keskusta				
Granolund			Hanketunnus	
Granolund Jyväskylä Oy Kauppakatu 26 A15 40100 Jyväskylä			CAD KAIVOT_1_13 DET.dwg	
Piirtäjä JHm	Suunnittelija JHm	Projektinumero M01235.P000	Ark	
Pvm 30.1.2017	Vastuullinen suunnittelija	Nimen selvennys ja koulutus	Suunnitteluala ja piirustusnumero Muutostunnus	
			LVI 10112	