


KAIVOT 8, 9, 10 ja 11.0 PÄÄLTÄ

1:20


JP X.10

JP X.11

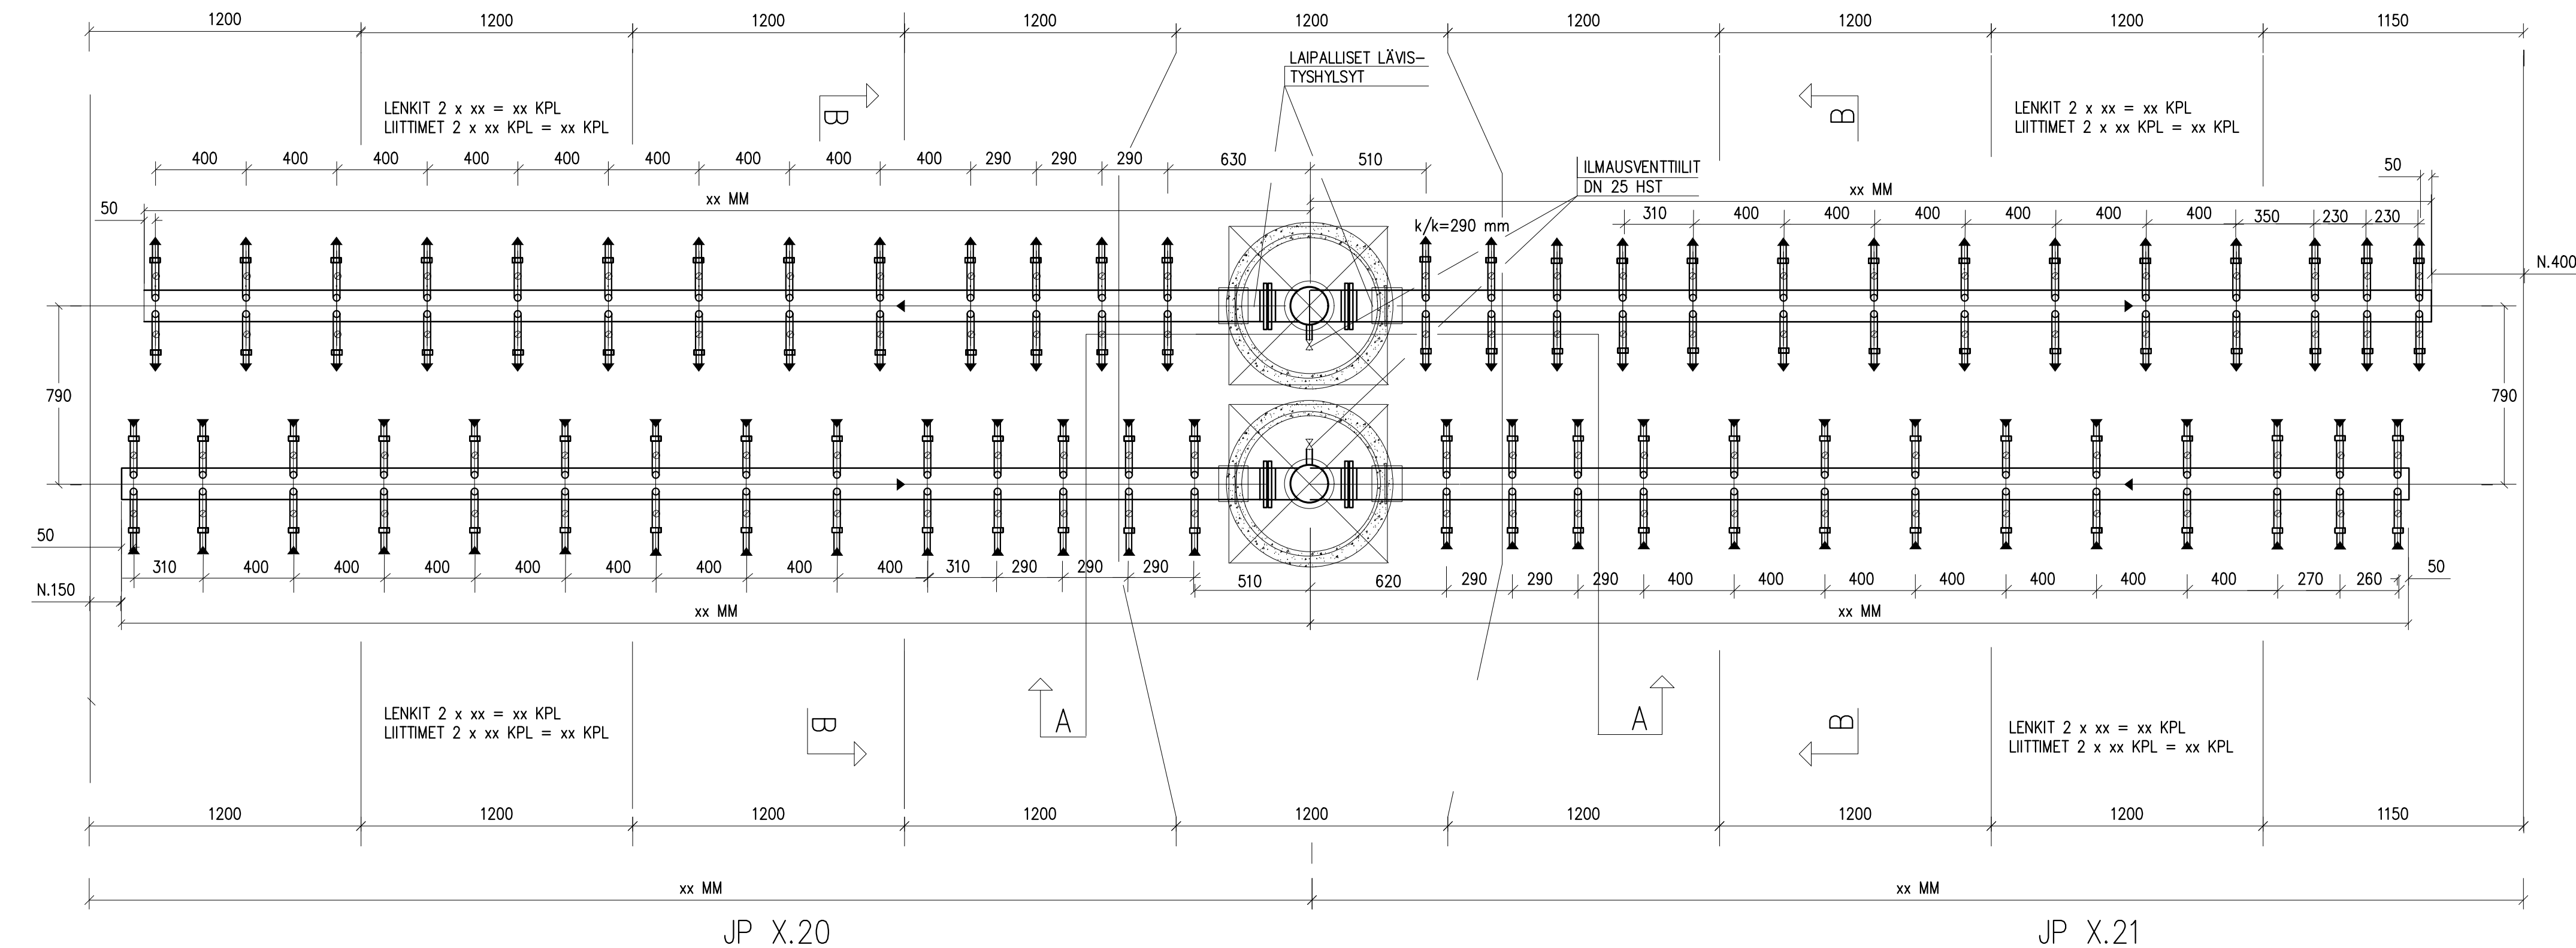


JAKOPUTKILEIKKAUS B-B

1.10

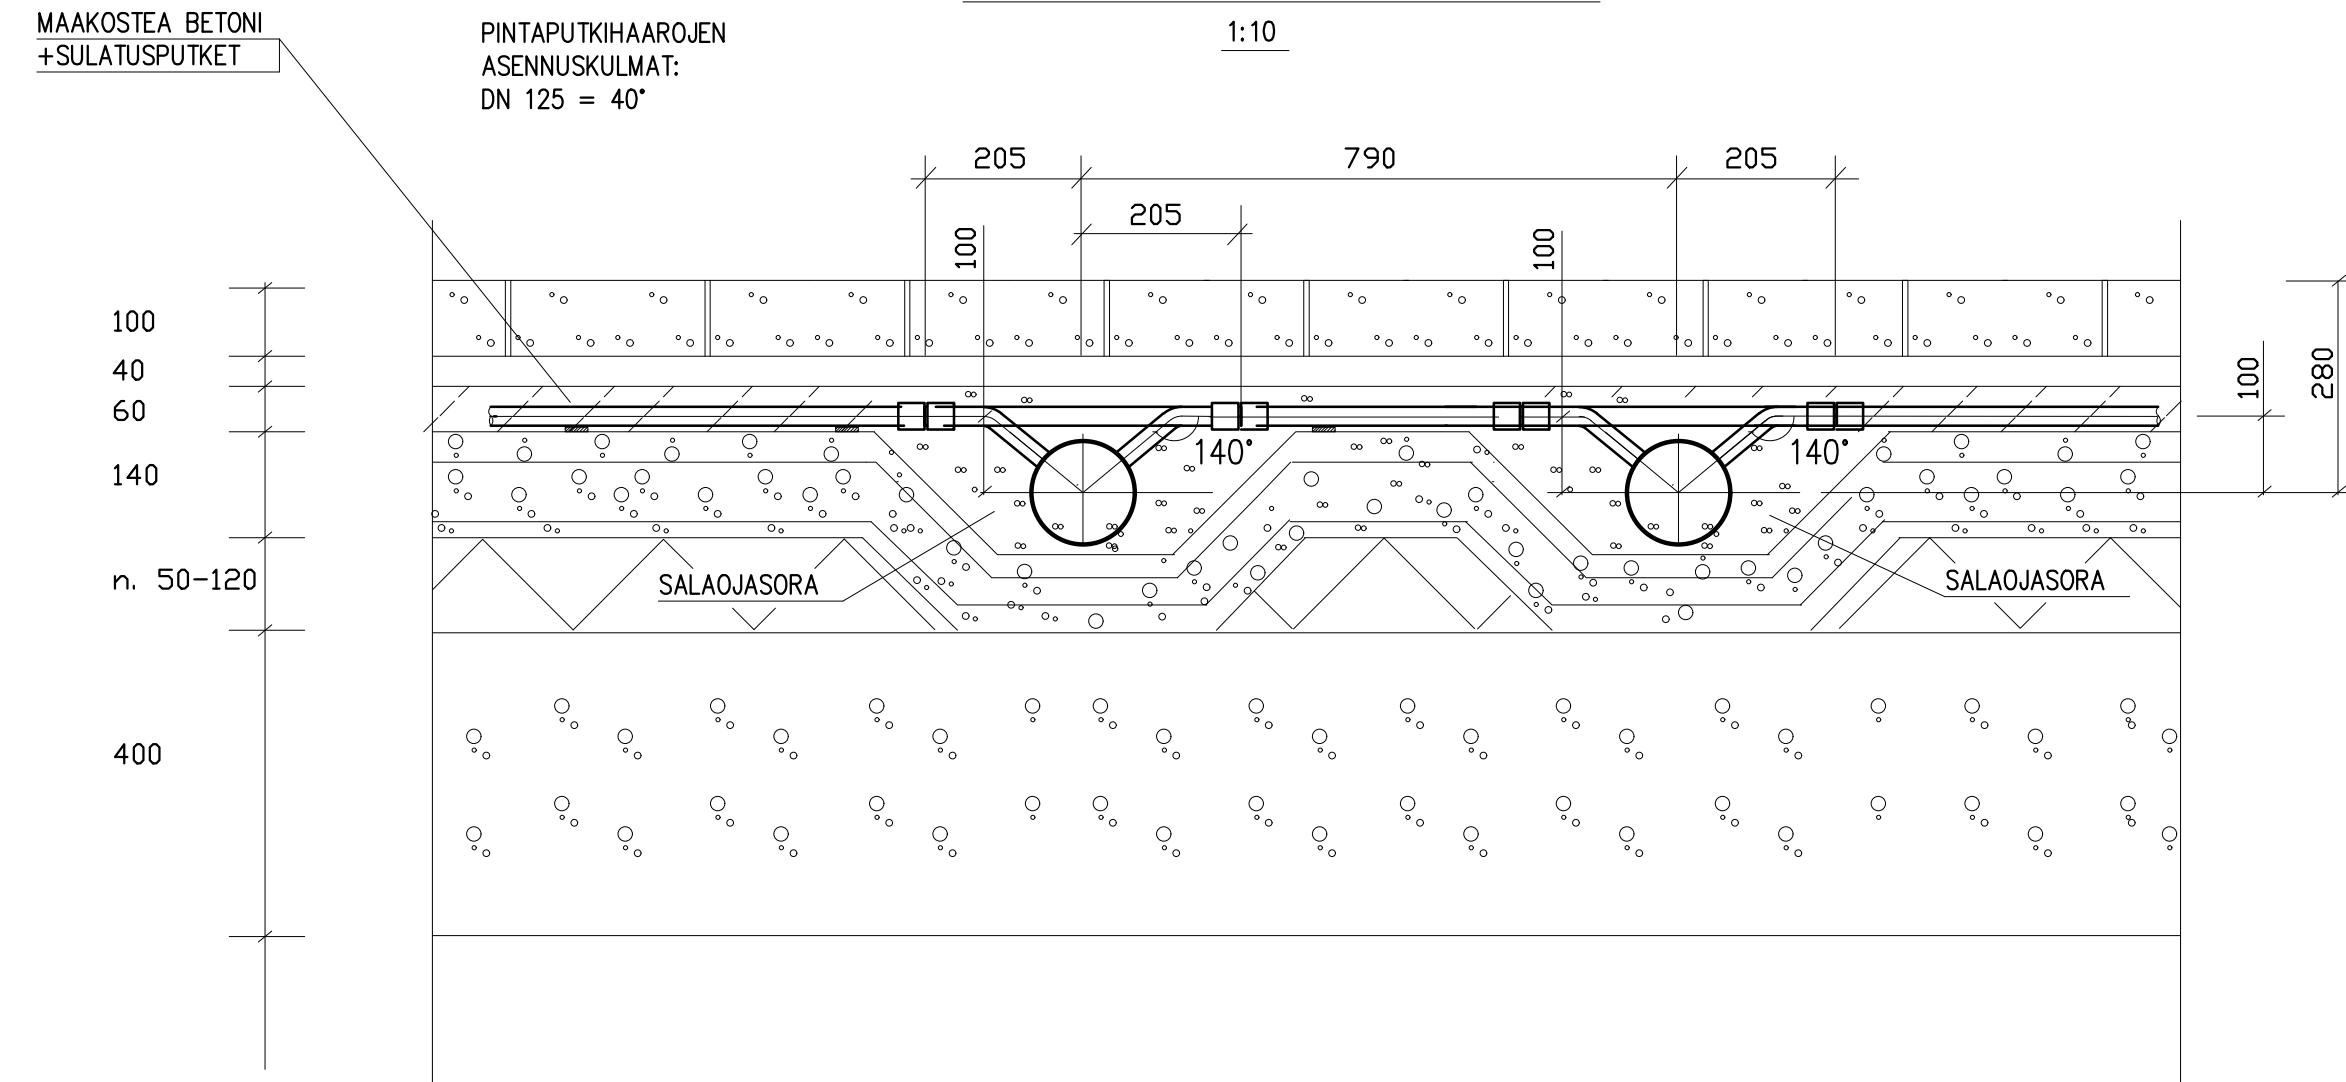

KAIVOT 8, 9, 10, 11.0 LEIKKAUS A-A

1:20

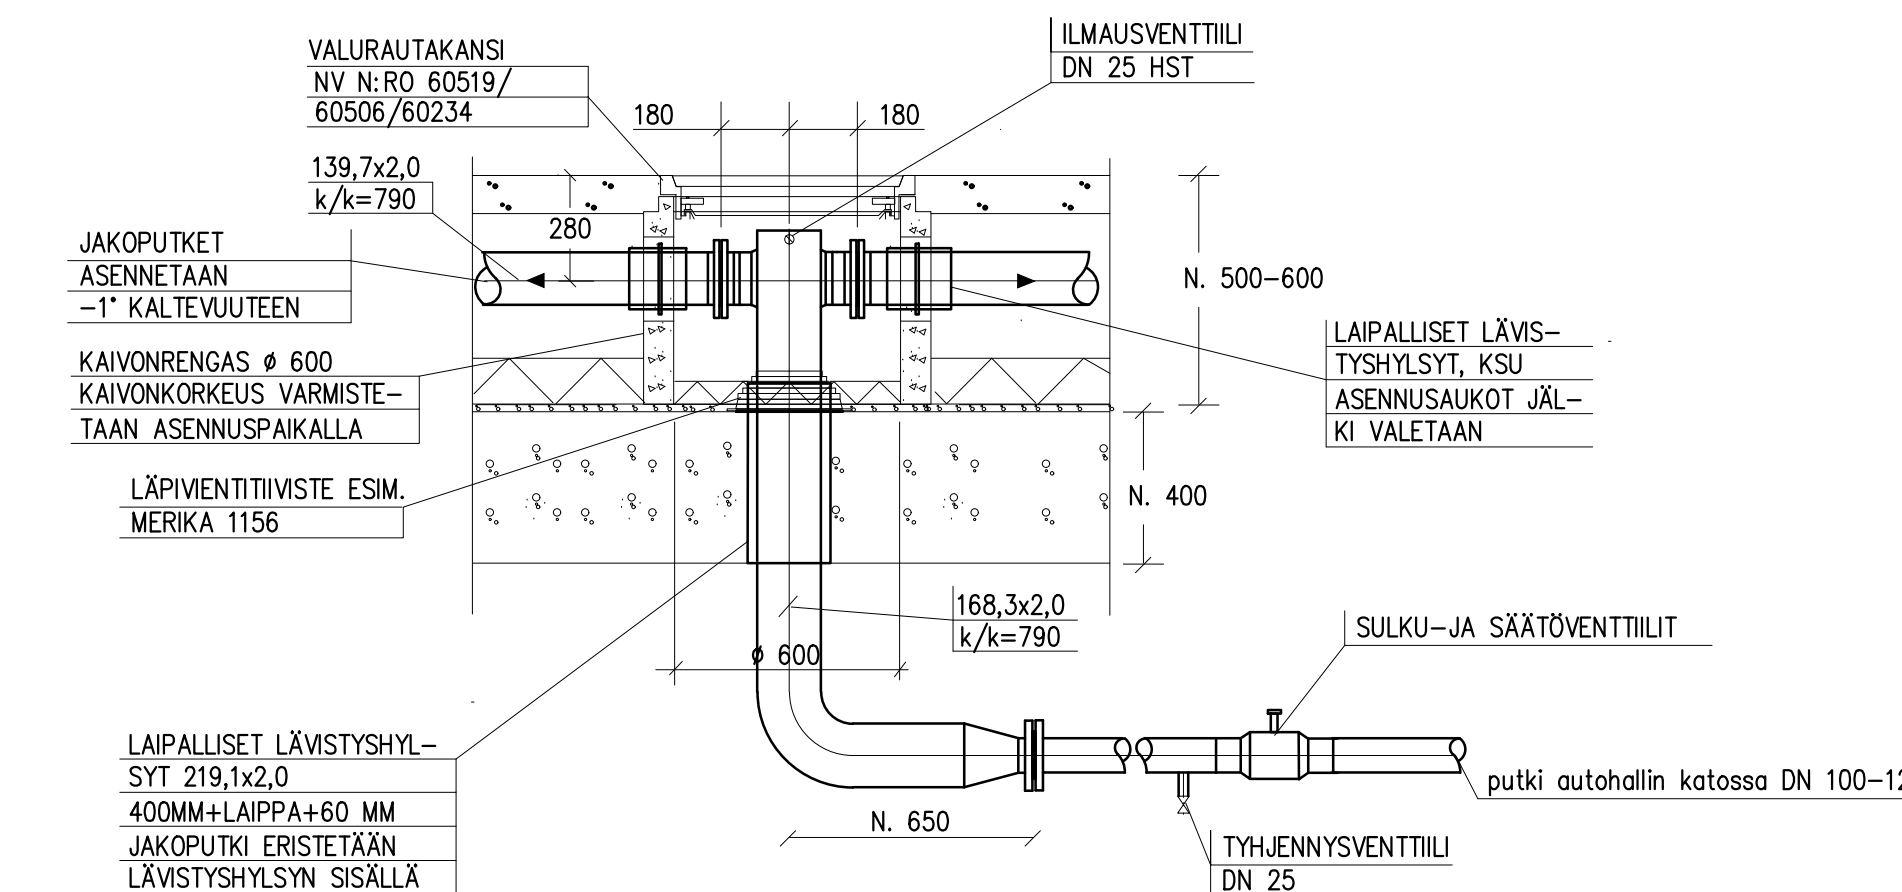

Kaupunginosa/kylä ####	Korttelialue ####	Tontti/vu ####	Viranomaisten merkintöjä	
Rakennustoimenpide Yeissuunnittelu			Piirustustilasi Katulämmitys	Juoks. ne
Rakennuskohteen nimi ja osoite			Piirustuksen sisältö 8, 9, 10, 11 ja 12.0 Jakokaivoit ja jakotukit Detalji LIITE 4	Mittakaava
Myymmäen keskusta				
Granolund Granolund Jyväskylä Oy Kauppakatu 26 A15 40100 Jyväskylä			Hanketunnus	
			CAD	KAIVOT_1_13_DET.dwg
			Ark	
Piirittäjä JHm	Suunnittelija JHm	Projektinumero M01235.P000	Suunnitteluala ja piirustusnumero	Maustunnus
Pvm 30.1.2017	Vastuullinen suunnittelija	Nimen selvitys ja koulutus	LVI	10113