





Leikkaus A–A' 1:500

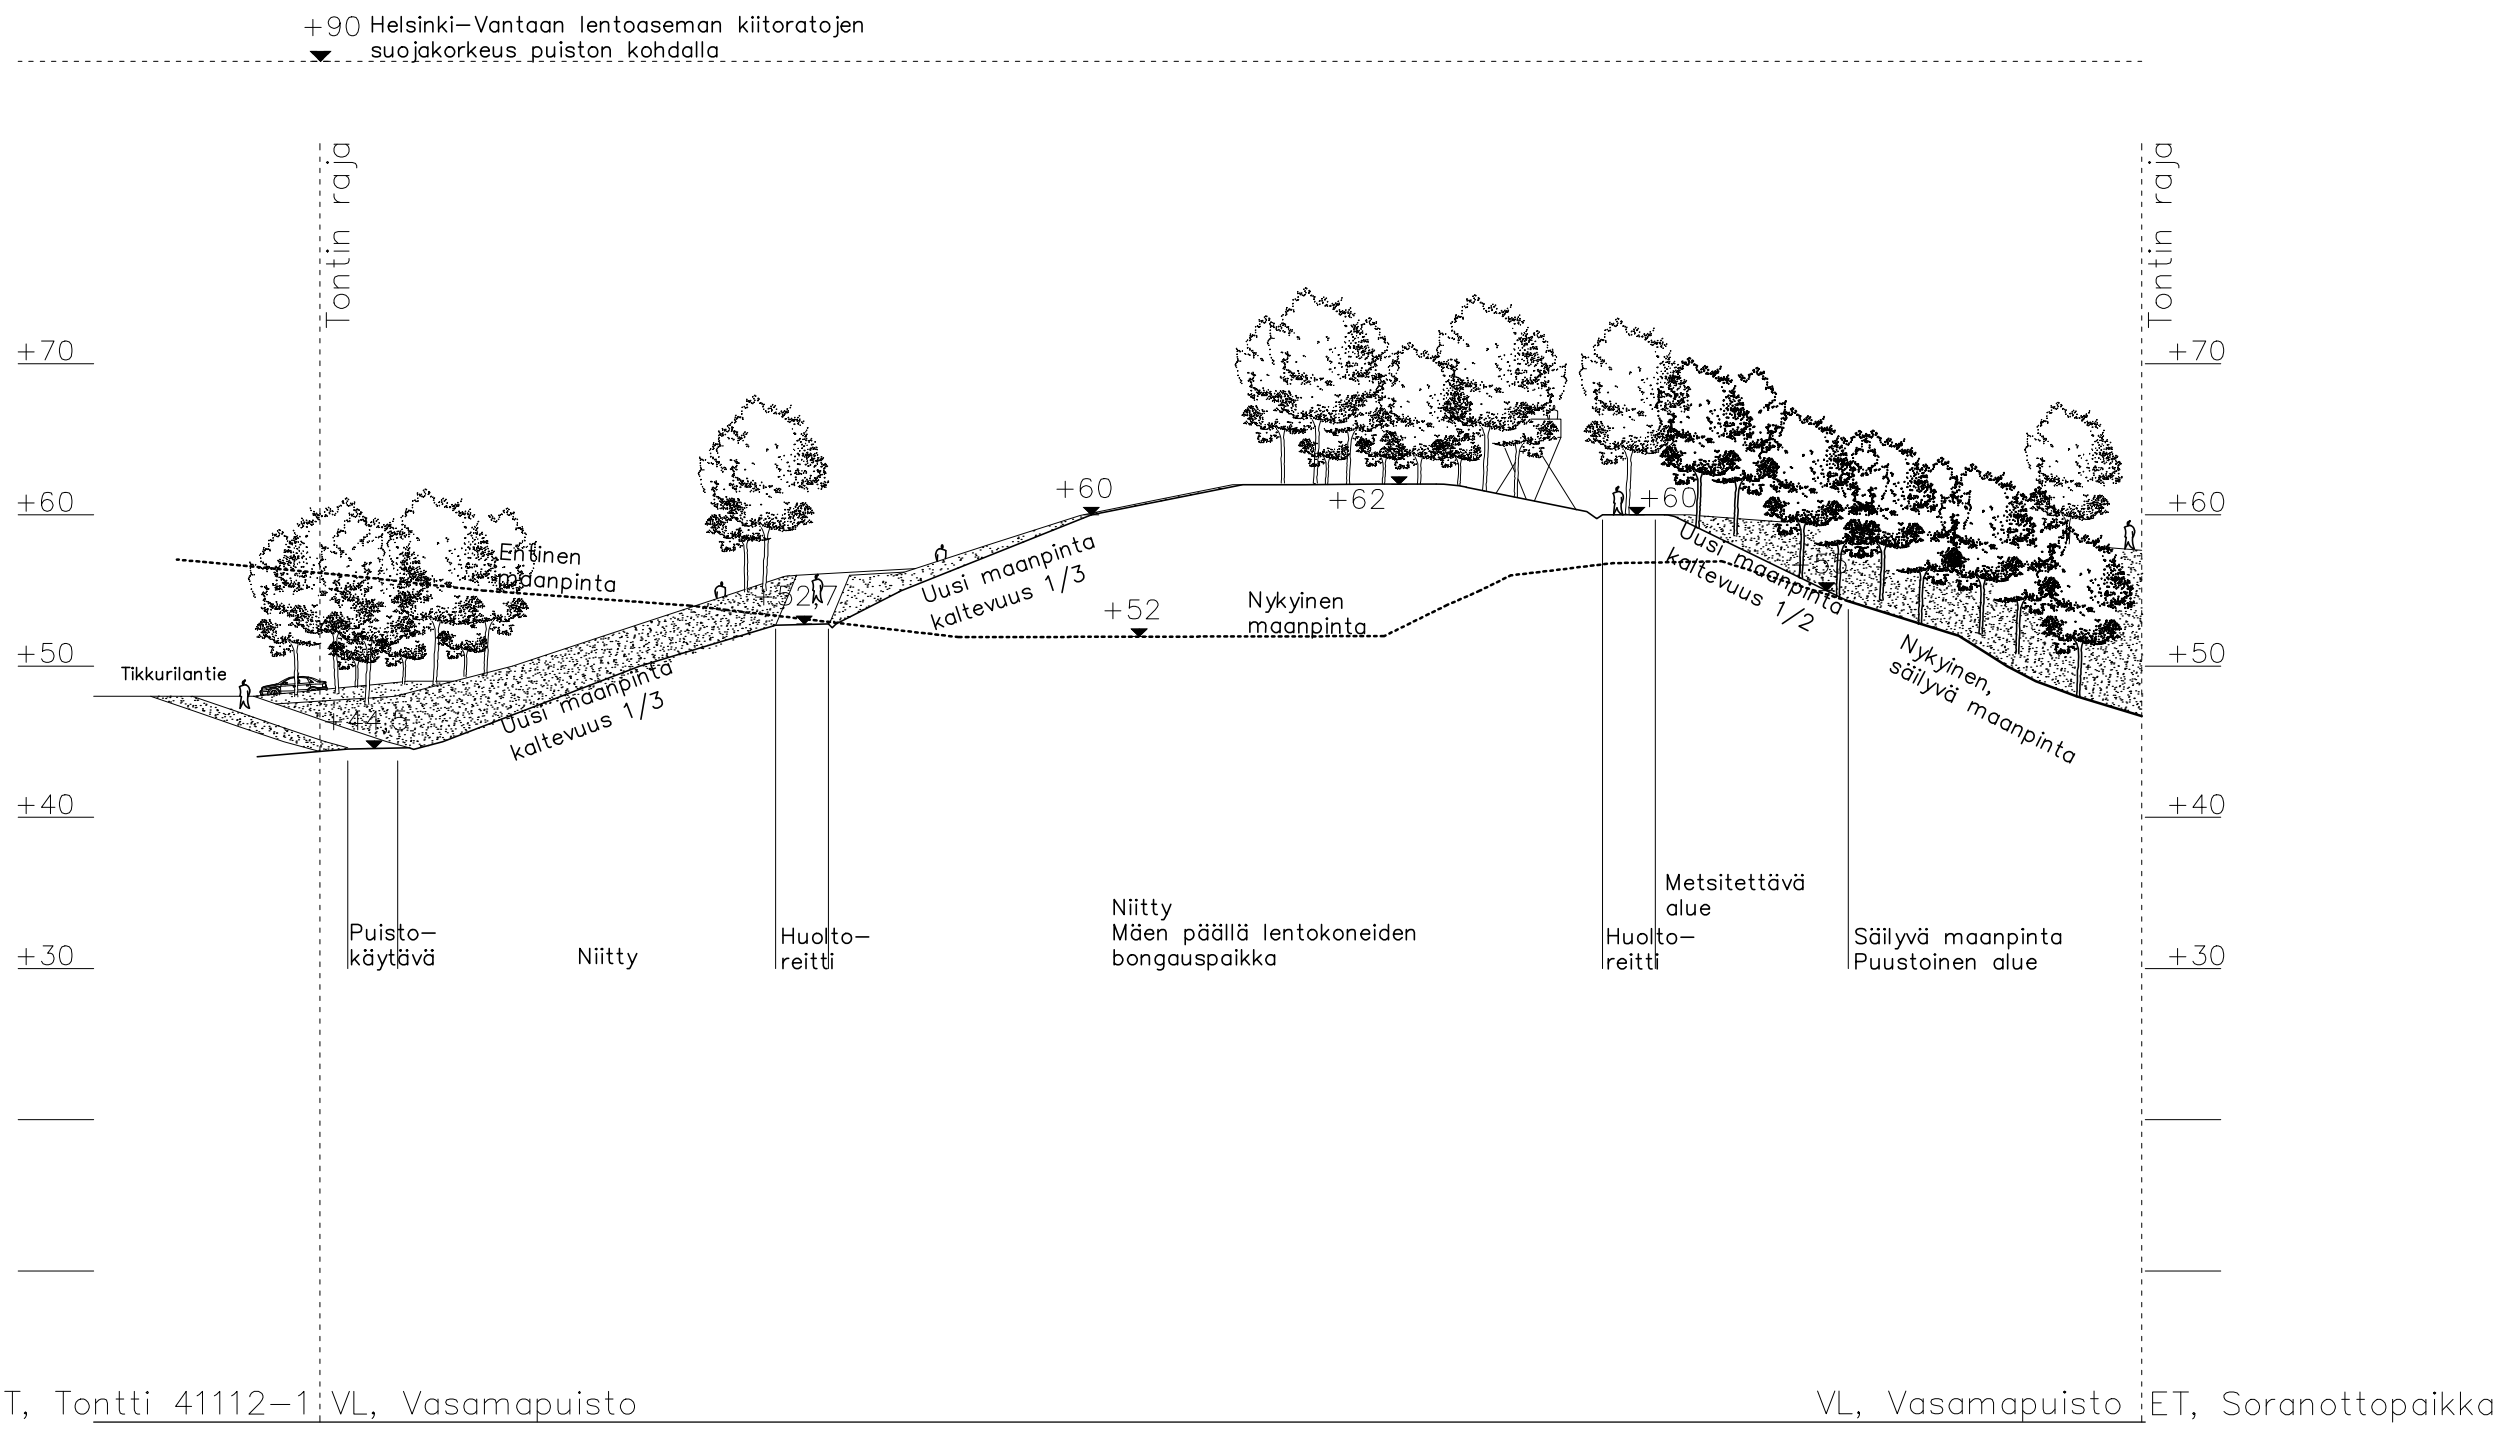


Leikkaus B–B' 1:500

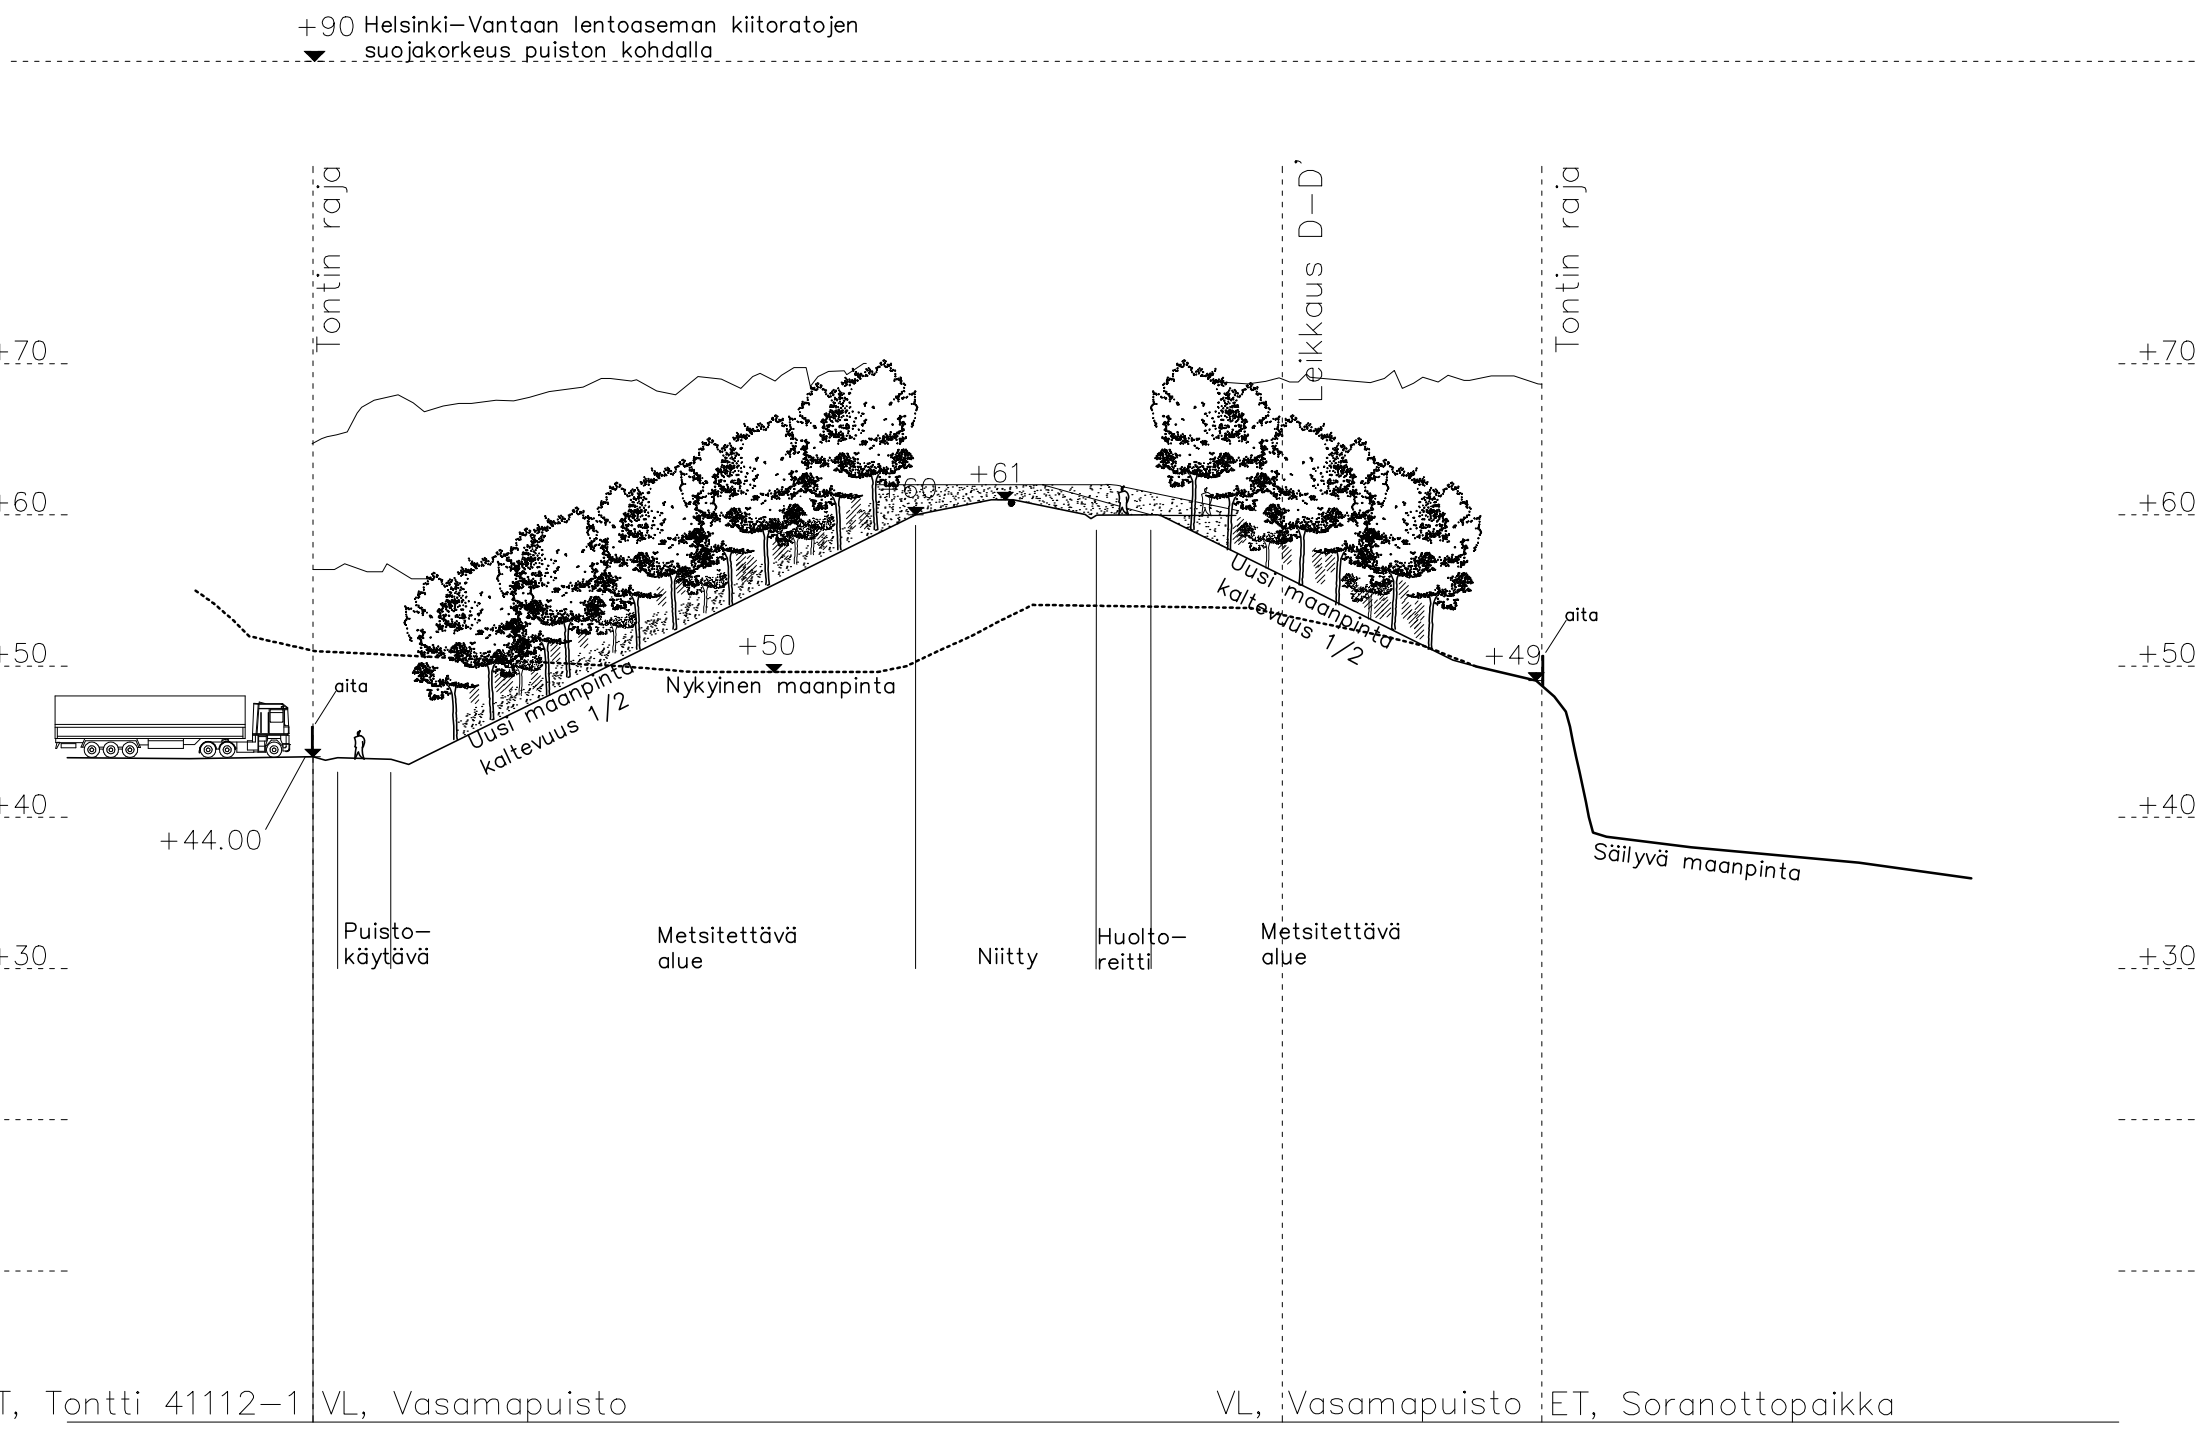


Leikkaus C–C' 1:500

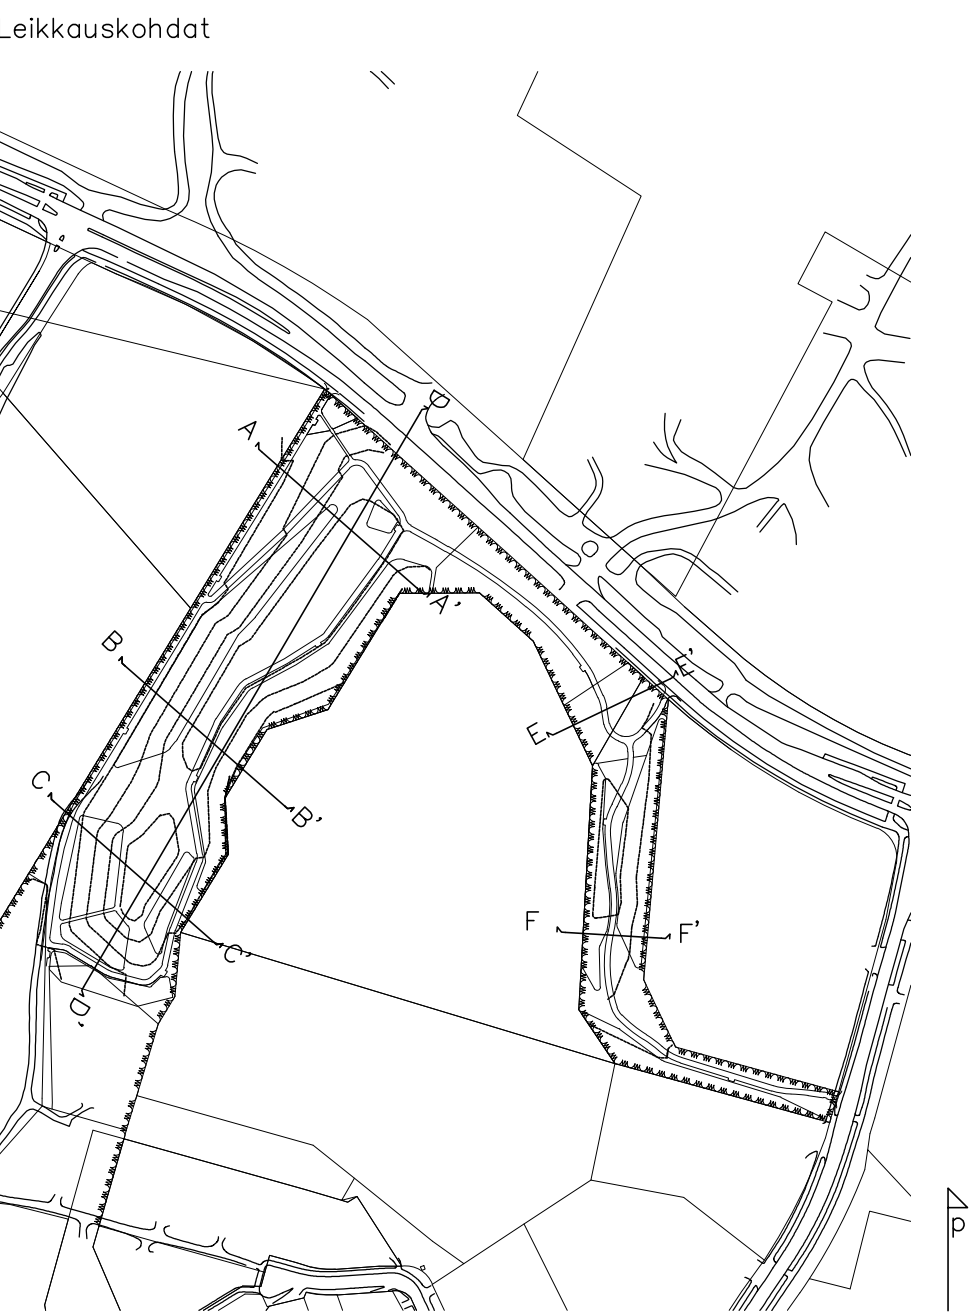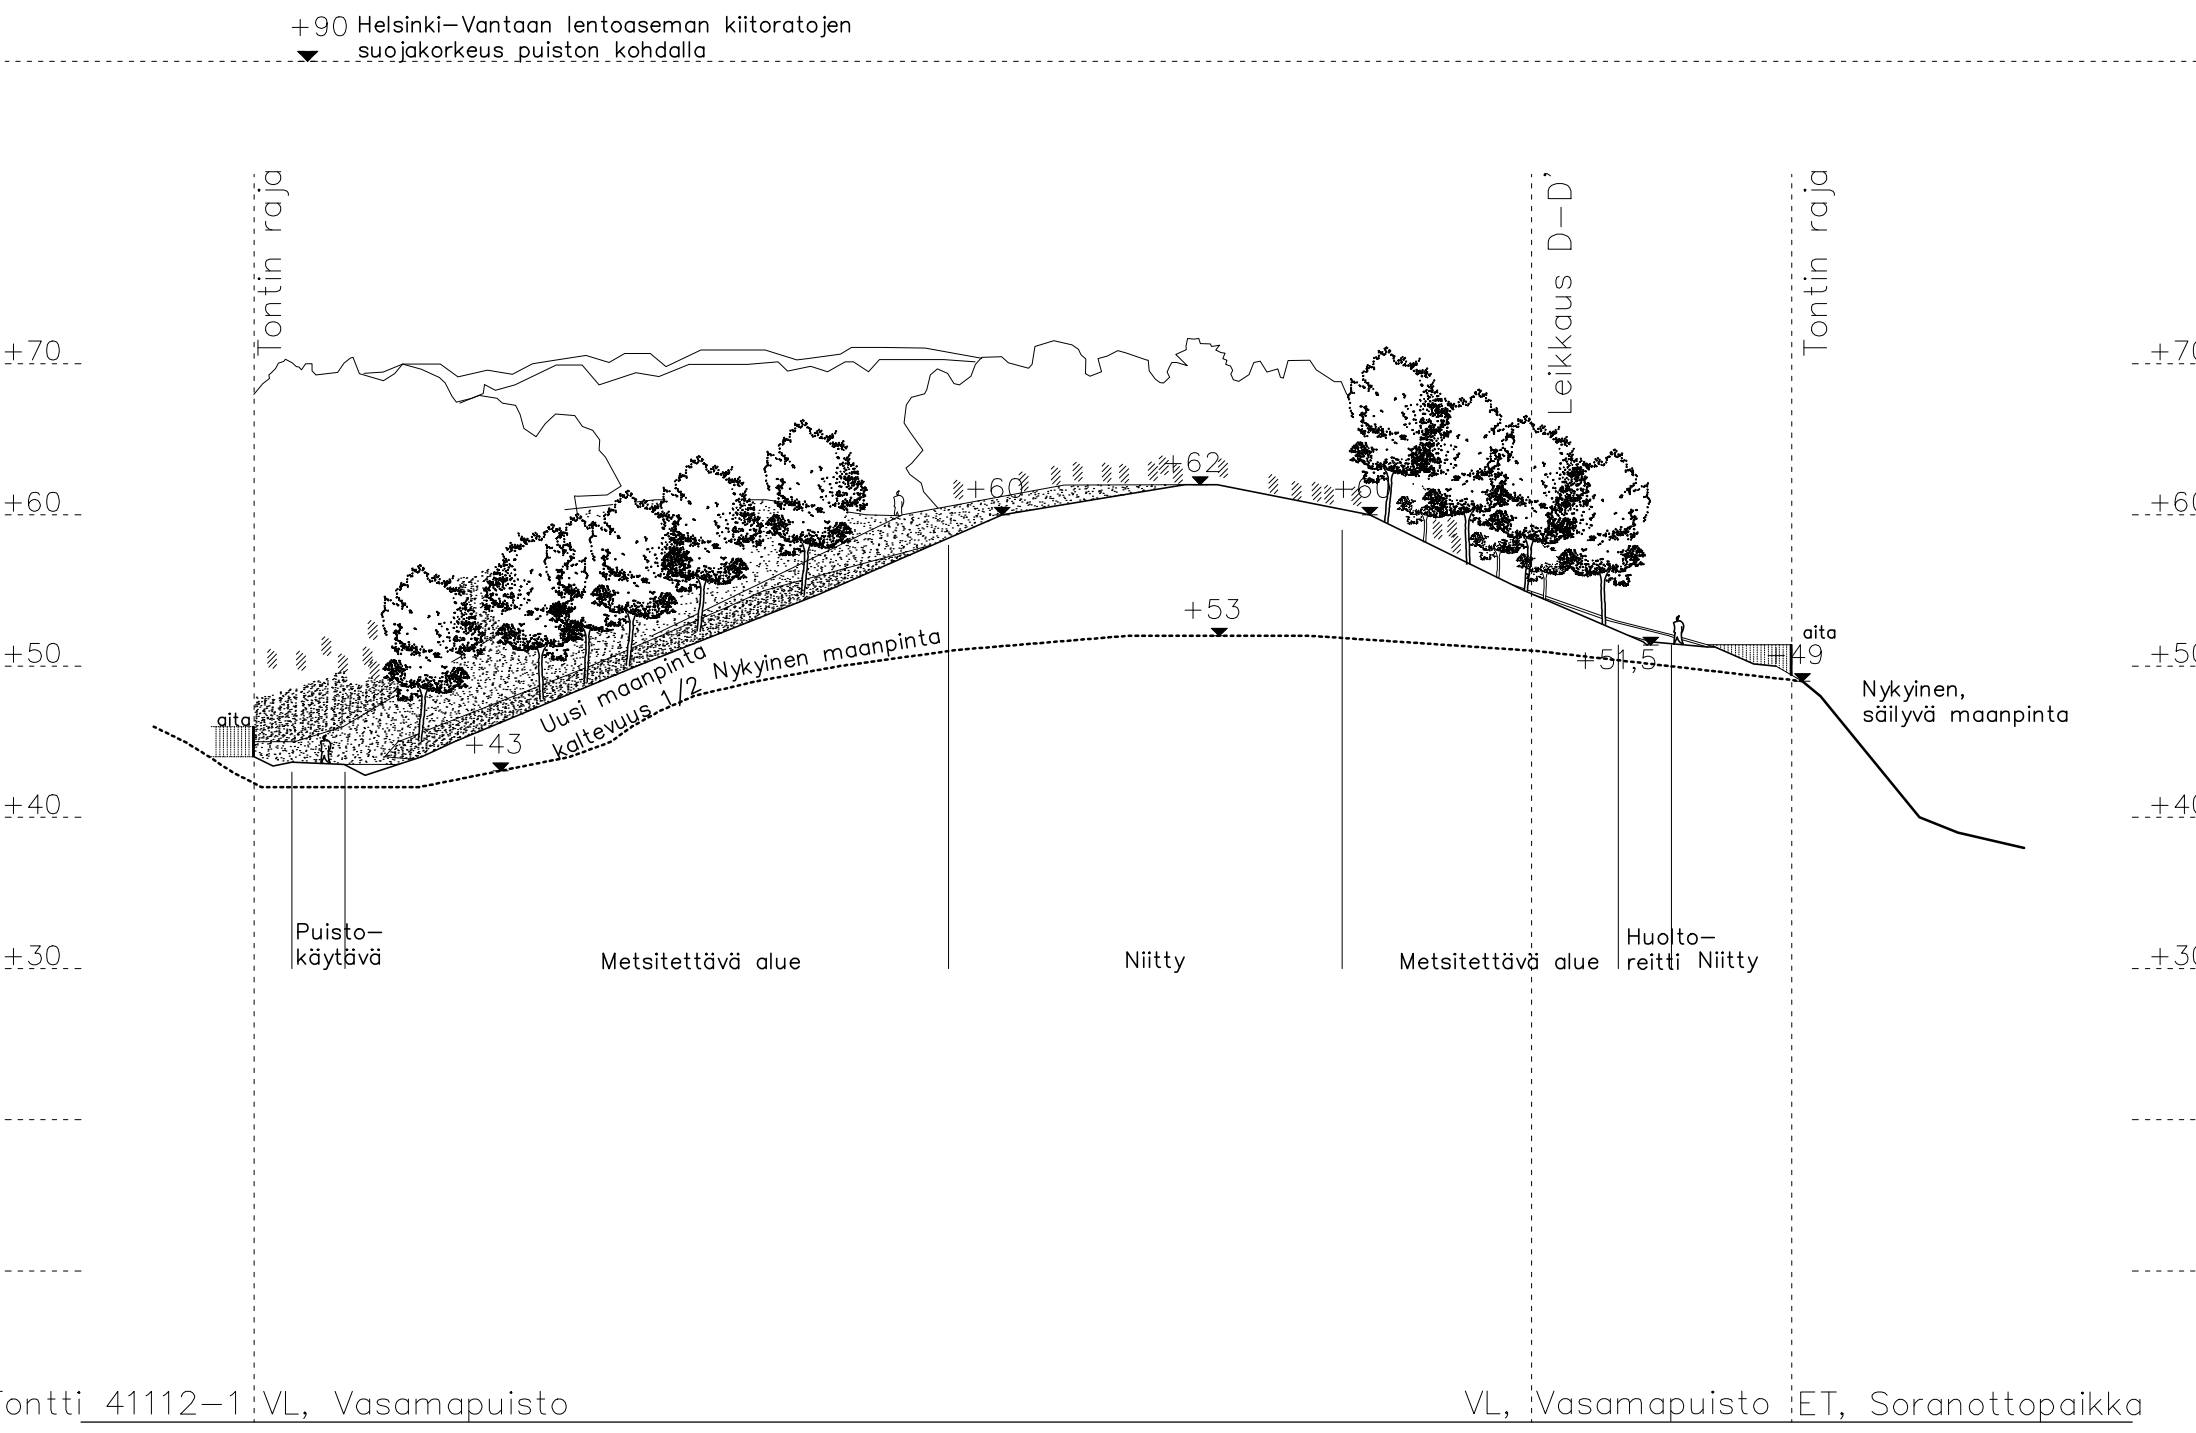


Leikkaus D–D' 1:500

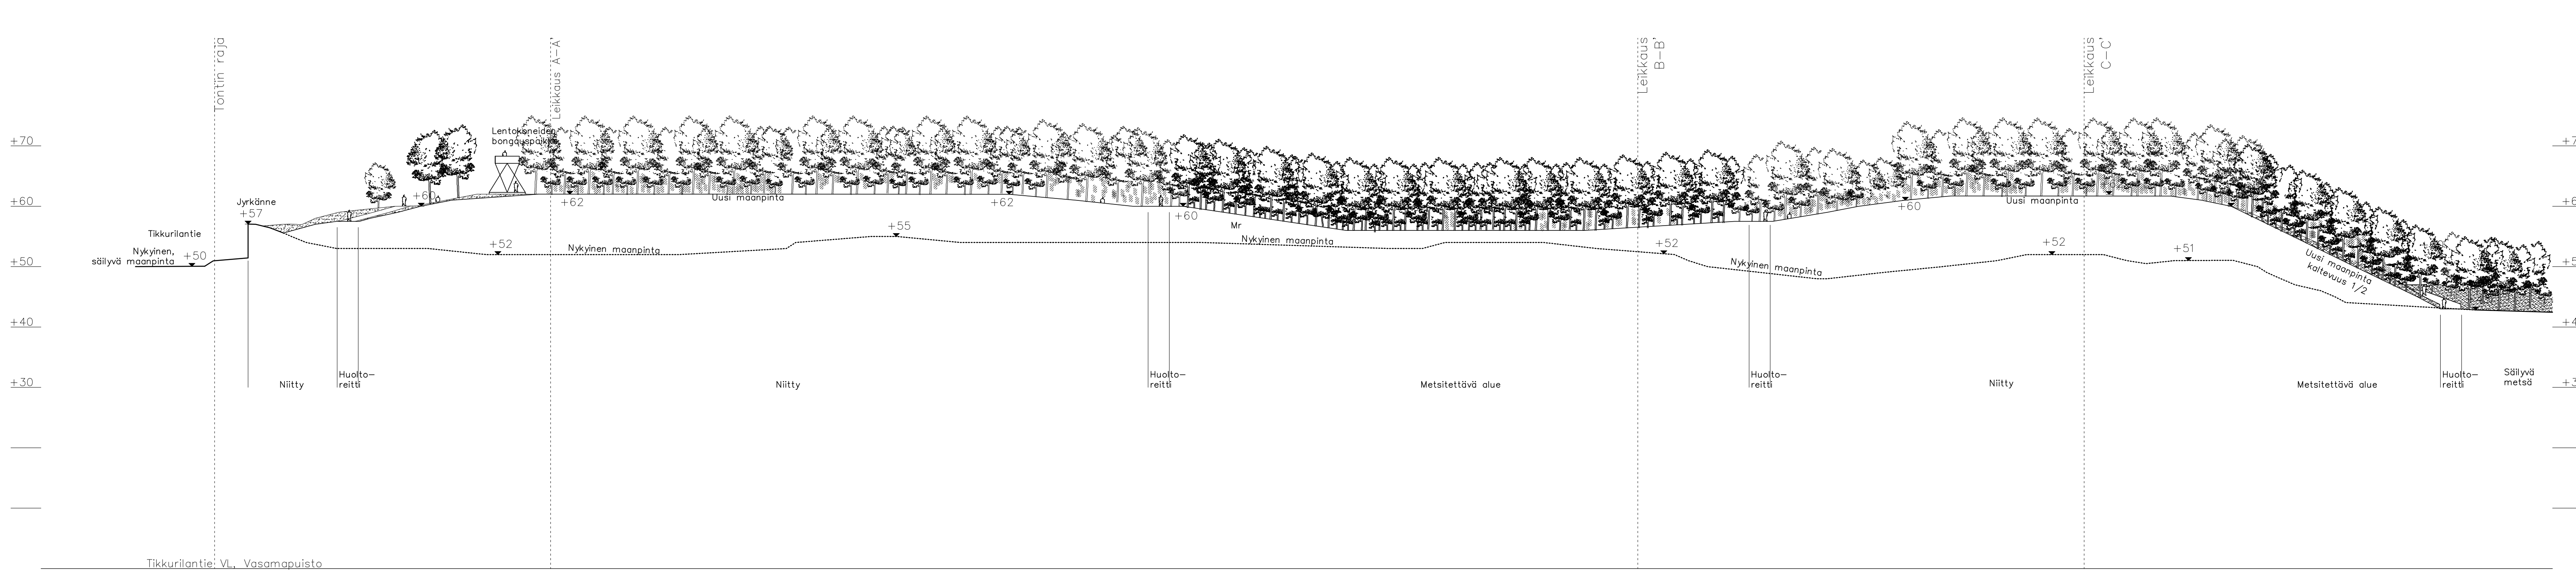


Leikkaus E–E' 1:500

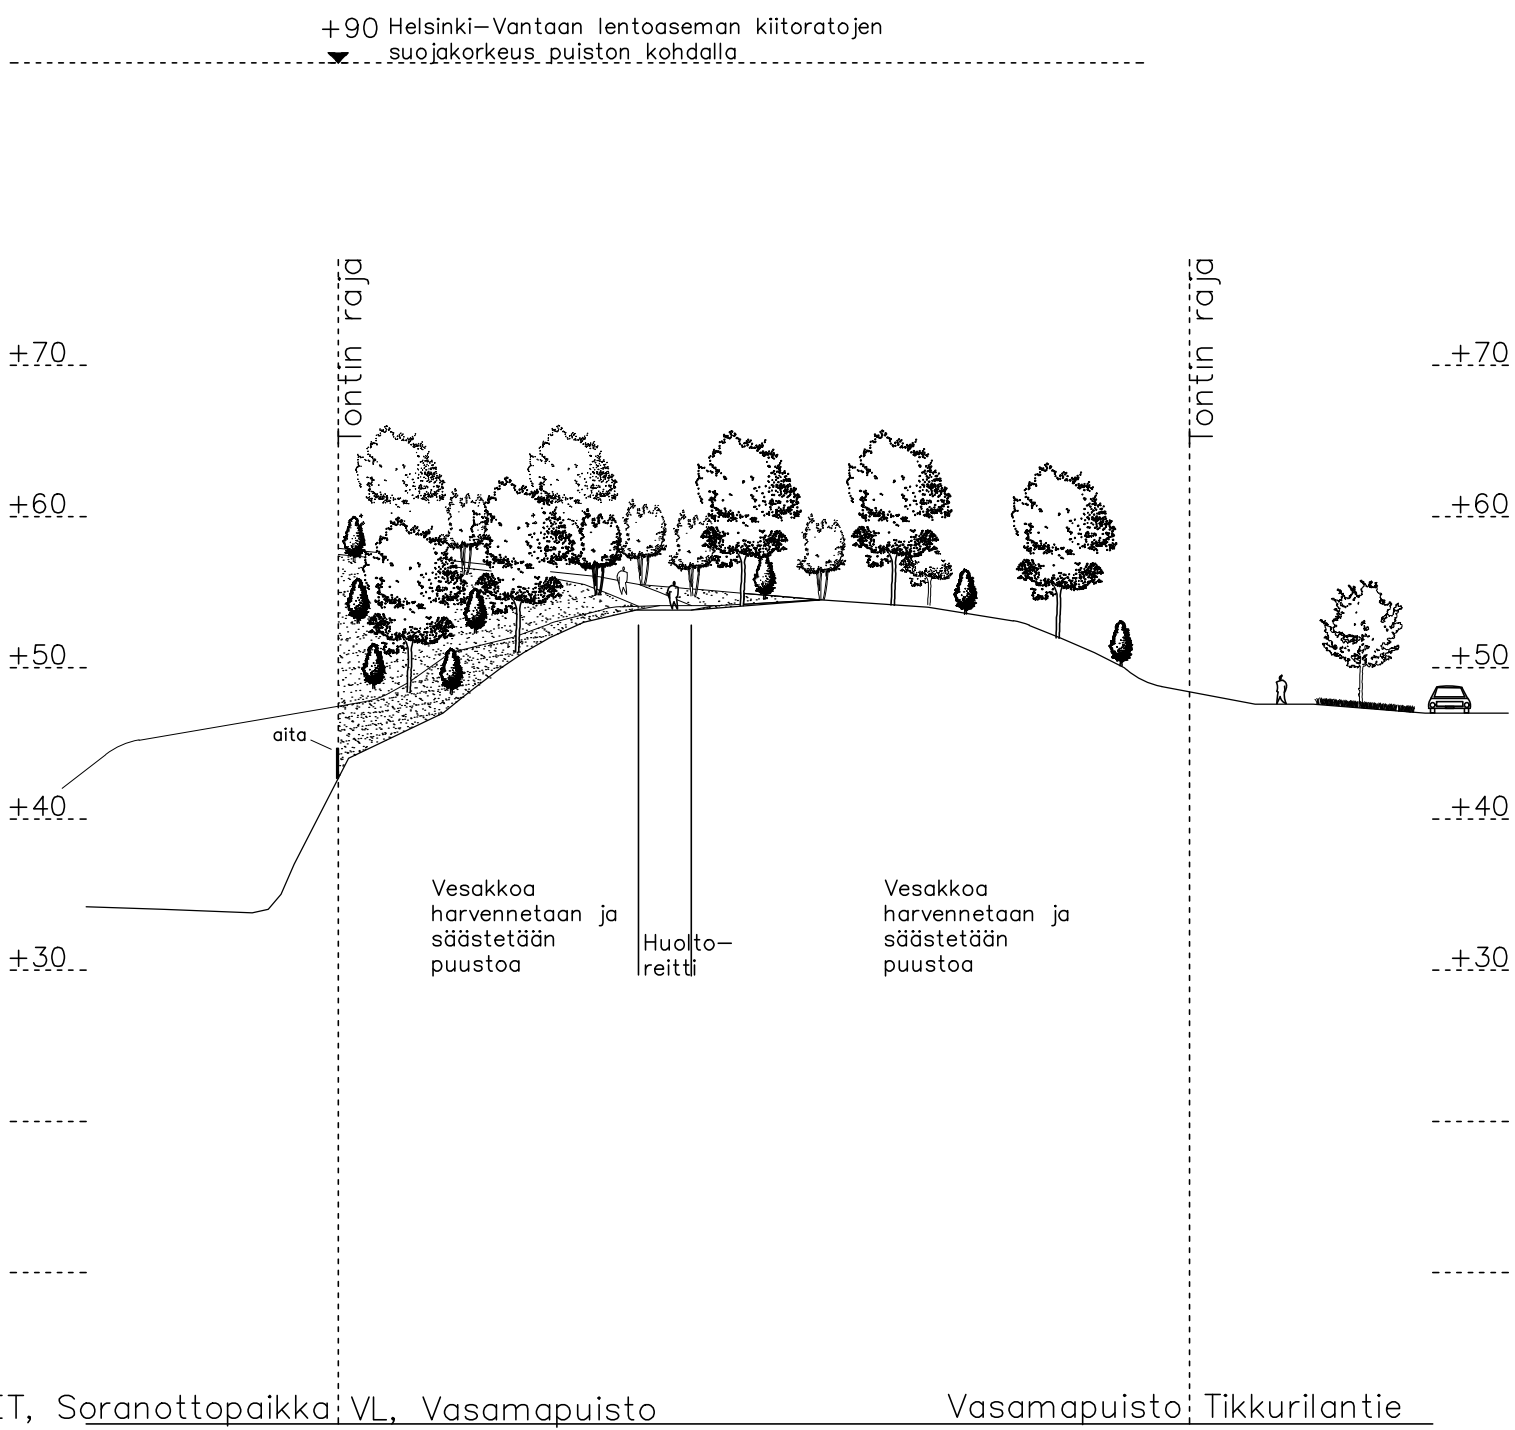

Leikkaus F–F' 1:500

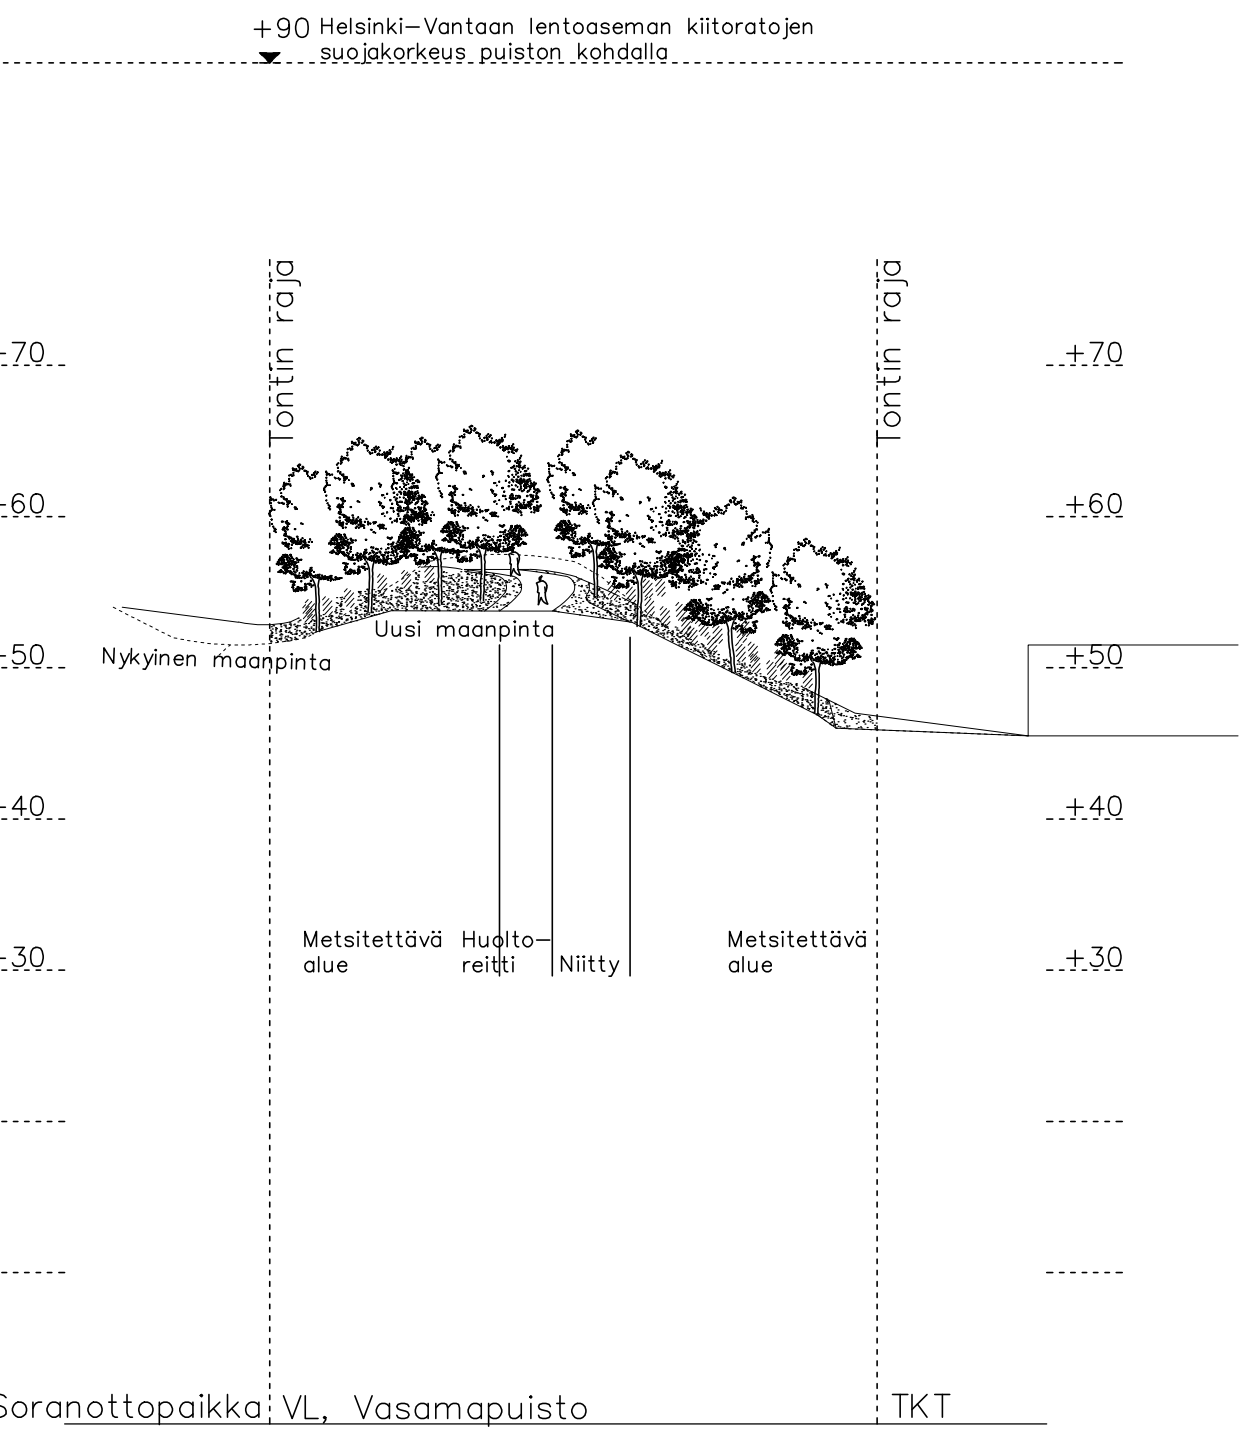

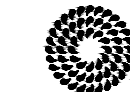 VANTAAN KAUPUNKI KUNTATEKNIKAN KESKUS		Hyv.	
		Tark.	
		Suom.	
0 41 Viinikkala Vasamapuisto Tikkurilantie 162 LEIKKAUKSET A-A', B-B', C-C', D-D, E-E', F-F'		Mittakaava 1:500	Koord.järj. ETRS-GK25 Korkeusjärj. N2000
		Liitt. piir.nro	
4 VIHERALUESUUNNITELMA		Piir.nro	
44 YLEISSUUNNITELMAT		57364-3	
GEOTEK- NIIKKA		Tark. GEOTARKASTAJA	Tark. Pia Kuusiniemi Suunn. Nilo Tenkanen
 HSY:n vesipuolto P. 300 00086 HSY P. (09) 15611		Nro	Hyv.
			Tark.
			Hyv.
			Tark.