
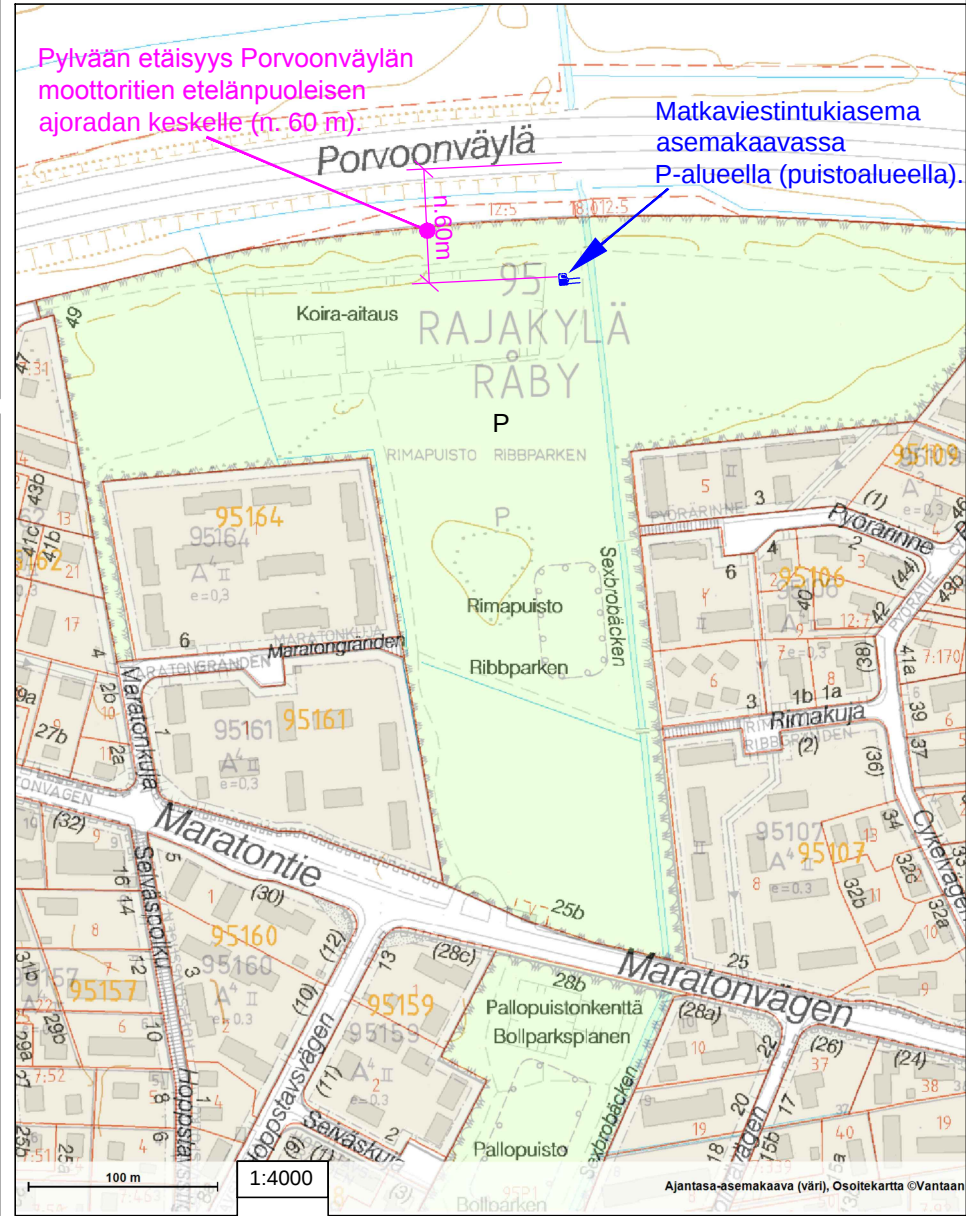
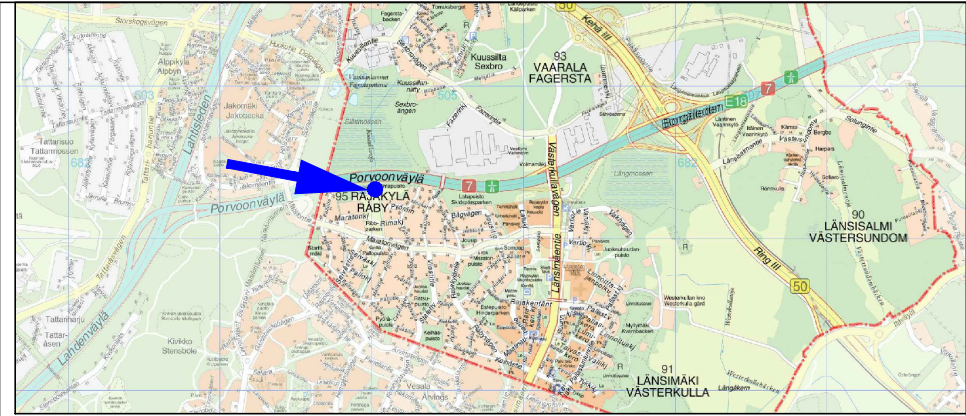
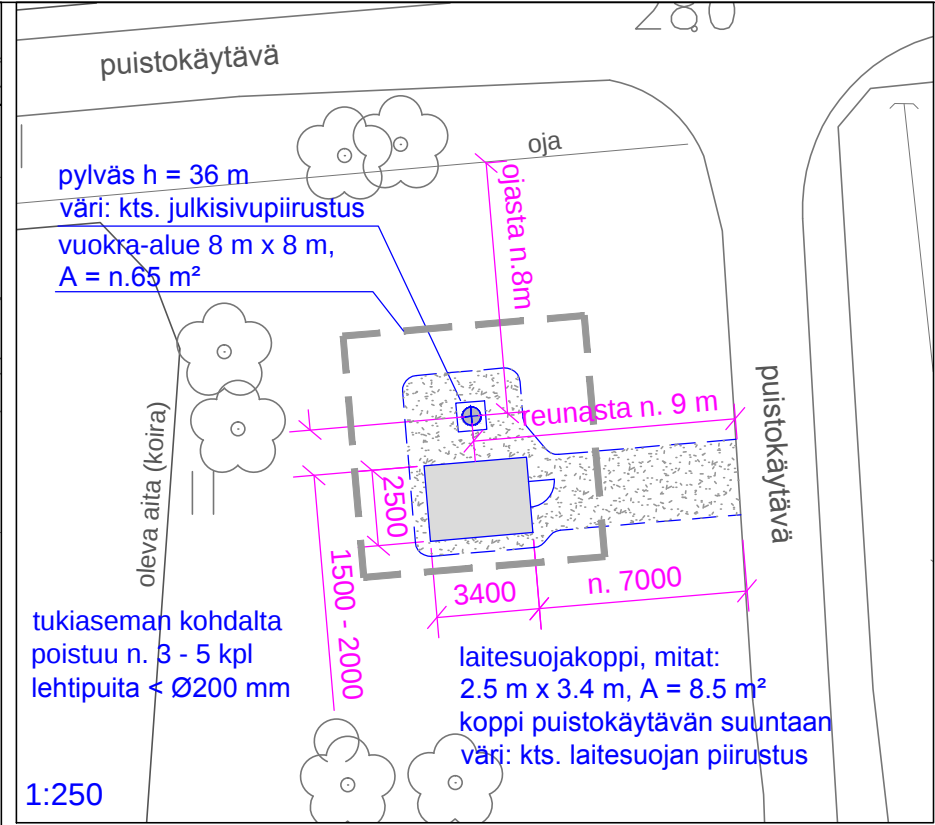


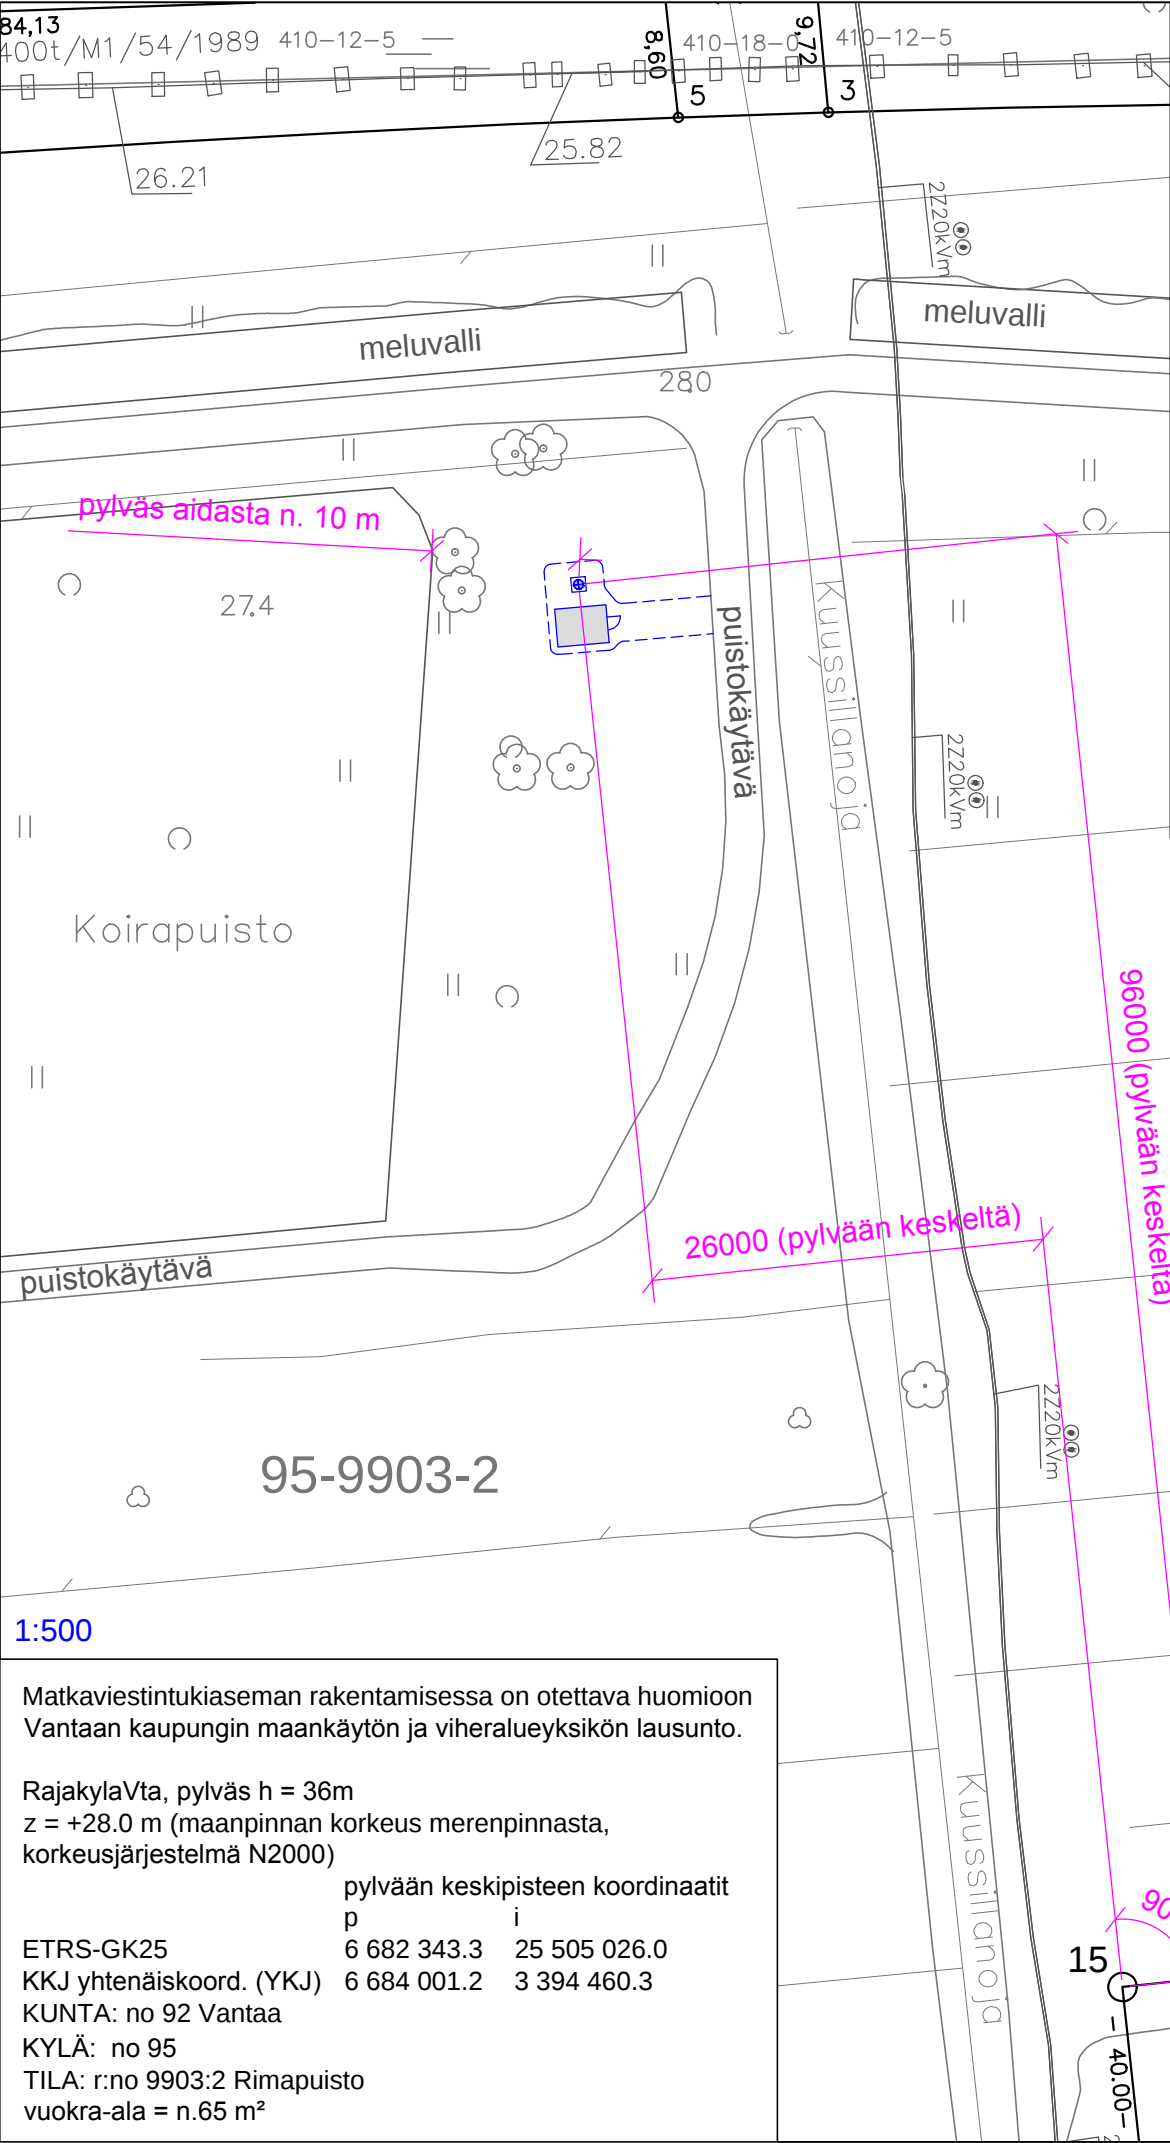

Matkaviestintukiaseman rakentamisessa on otettava huomioon Vantaan kaupungin maankäytön ja viheralueyksikön lausunto.

RajakyläVta, pylväs h = 36m
z = +28.0 m (maanpinnan korkeus merenpinnasta, korkeusjärjestelmä N2000)

pylvään keskipisteen koordinaatit

	p	i
ETRS-GK25	6 682 343.3	25 505 026.0
KKJ yhtenäiskoord. (YKJ)	6 684 001.2	3 394 460.3
KUNTA: no 92 Vantaa		
KYLÄ: no 95		
TILA: r:no 9903:2 Rimapuisto		
vuokra-ala = n.65 m²		

(Vantaan kaupungin aluejakokartalla: kaupunginosa 95 Rajakylä)

Kaup.osa / Kylä	Kortteli/Tila	Tontti/RNo			
95	Rimapuisto	9903:2			
Rakennustoimenpide	Pvm.	Piirustustyyppi			
UUDISRAKENNUS/ERILLISLAITE	10.10.2016	PAAPIIRUSTUS			
Kohteen nimi ja osoite			Piirustuksen sisältö		
Matkaviestintukiasema tunnus: RajakyläVta Maratontie 25b (Rimapuisto/koirapuisto) 01280 VANTAA			ASEMAPIIRROS Pylvään ja laitesuojan sijainti		
		Piirt.	Suunnitteluala	Numero	Rev.
		AE	ARK	01	
Suunnittelija	Pääsuunnittelija				
Sito Oy, Ari Ervasti	Sito Oy, Ins Jukka Andersson				

Riippuen eri pylvästoimittajien mallista:
Ristikko-osien muoto (kolmio tai neliö) ja ristikko-osan (kolmion tai neliön) sivun pituus vaihtelee noin 500 - 700 mm välillä.
Putkiosien halkaisija vaihtelee noin 500 - 800 mm välillä.
Ristikko-osuus pylvään päässä on 12 - 18 metriä (kuitenkin pylvään koko pituus pysyy samana).
Pylvästoimittajan rakennesuunnittelija mitoittaa ja suunnittelee pylvään rakenteen tarkemmin rakennepiirustuksessaan.

Väri, pylvään ristikko-osat ja kiipeilytikas
ristikko-osien kohdalla:
- sinkitty (väri "vaalea harmaa, sinkitty")



Pylvääseen asennetaan
kiipeilytikas.
Kiipeilytikkaaseen tulee
kiipeilynesto
(pylvästoimittajan
suunnitelman mukaan).

Väri, pylvään putkiosat ja kiipeilytikas
putkiosien kohdalla:
- RAL 7024 grafiitti harmaa




Värit, laitesuojakoppi:
- kts. tarkempi väriyssuunnitelma
laitesuojakopin omasta julkisivupiirustuksesta



RR23 tumma harmaa
(vastaa RAL 7024)







Tulostetut värisävyt voivat
tulostusteknisistä syistä poiketa
hieman oikeasta sävystä.

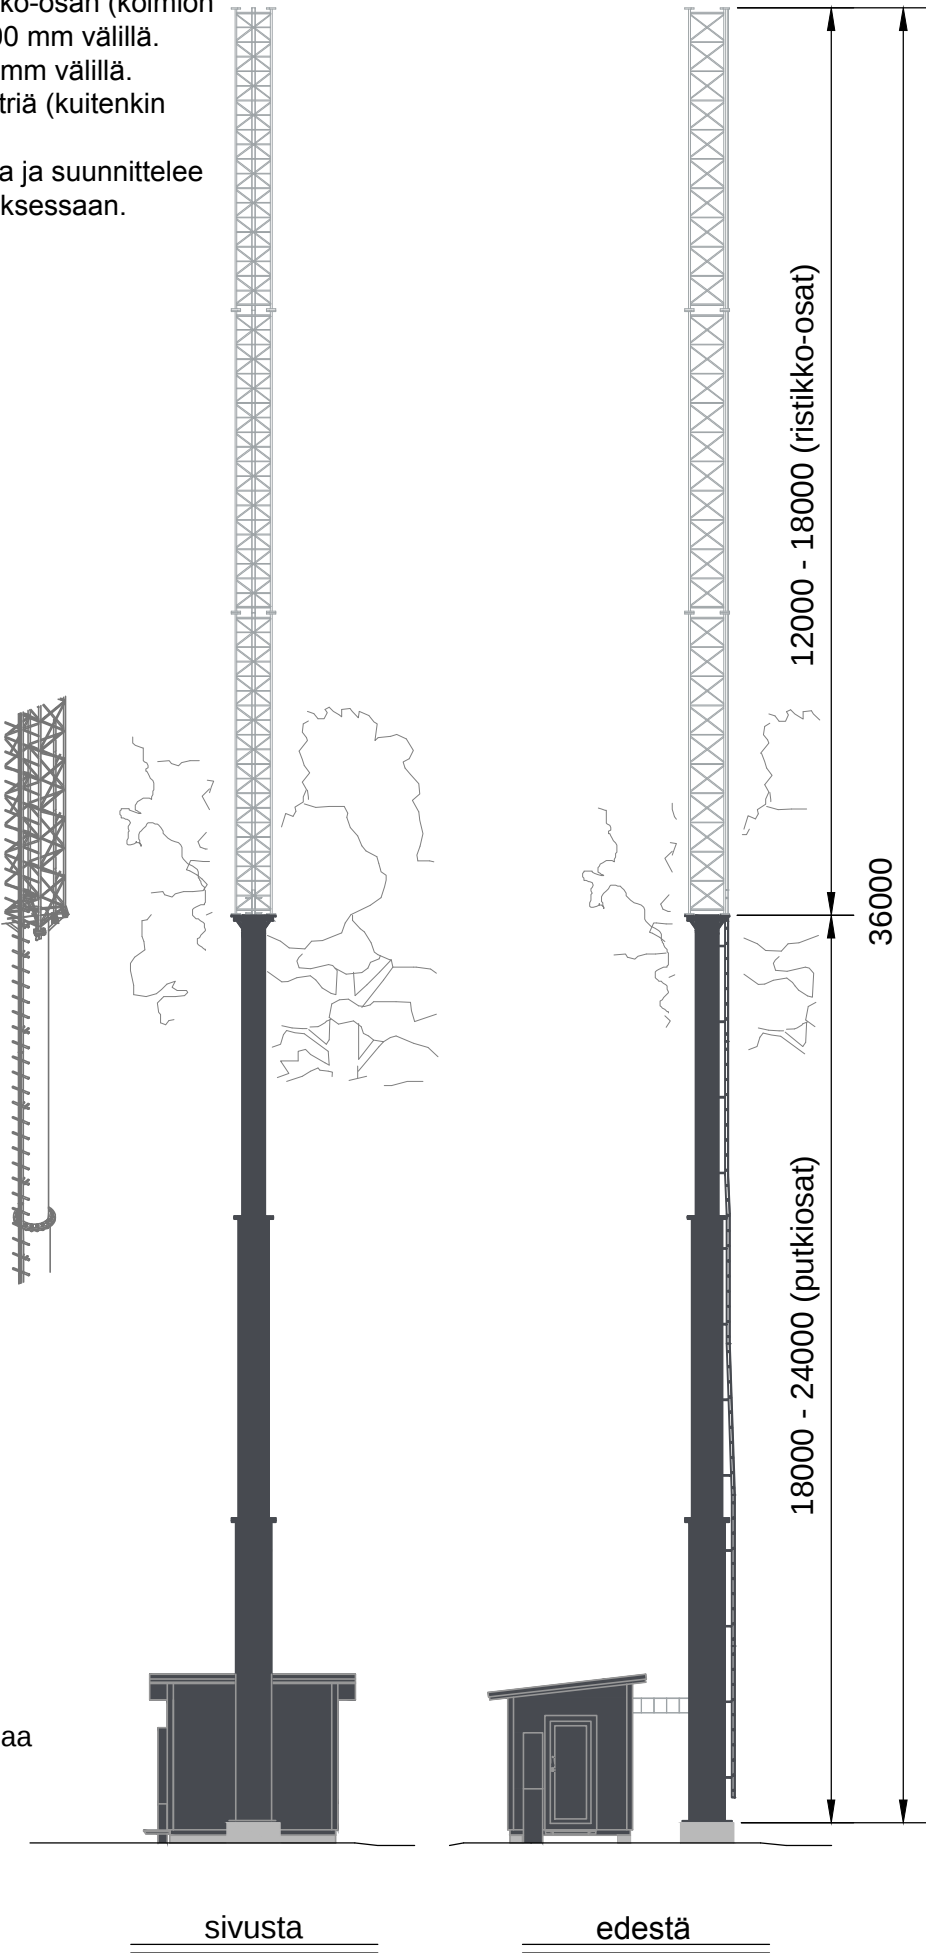

(Vantaan kaupungin aluejakokartalla: kaupunginosa 95 Rajakylä)

Kaup.osa / Kylä		Kortteli/Tila		Tontti/RNo	
95		Rimapuisto		9903:2	
Rakennustoimenpide			Pvm.	Piirustuslaji	Juokseva nro
UUDISRAKENNUS/ERILLISLAITE			10.10.2016	PAAPIIRUSTUS	2
Kohteen nimi ja osoite			elisa	Piirustuksen sisältö	Mittakaava
Matkaviestintukiasema				JULKISIVUT / PYLVÄÄN PÄÄMITAT	1:150
tunnus: RajakylaVta				Värisävyt	Piir. koko
Maratontie 25b (Rimapuisto/koirapuisto)				Pylväs ja laitesuoja	A3
01280 VANTAA					
			Piirt.	Suunnitteluala	Numero
			AE	ARK	02
Suunnittelija		Pääsuunnittelija	Rev.		
Sito Oy, Ari Ervasti		Sito Oy, Ins Jukka Andersson			

TULO- JA POISTOILMARITILÄN SIOITUS JULKISIVUSSA TARVITTAESSA
RAKENNUSPAIKAN **ILMANSUUNTIENTEN MUKAAN** (ESIM. TULOILMA POHJOISEN
PUOLELTA / NS. "KYLMEMMÄSTÄ" ILMANSUUNNASTA).

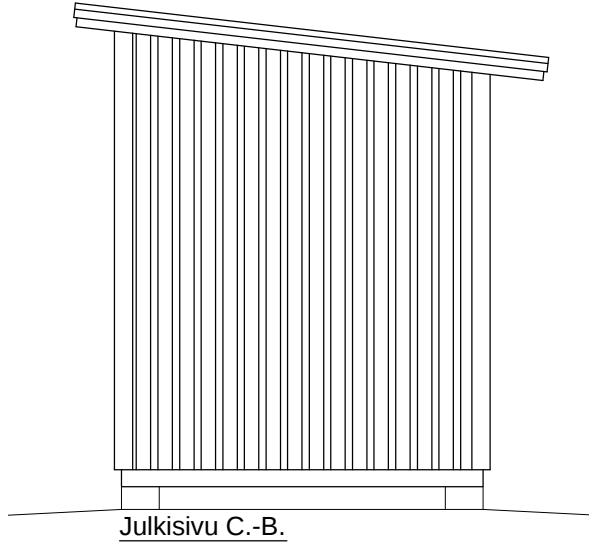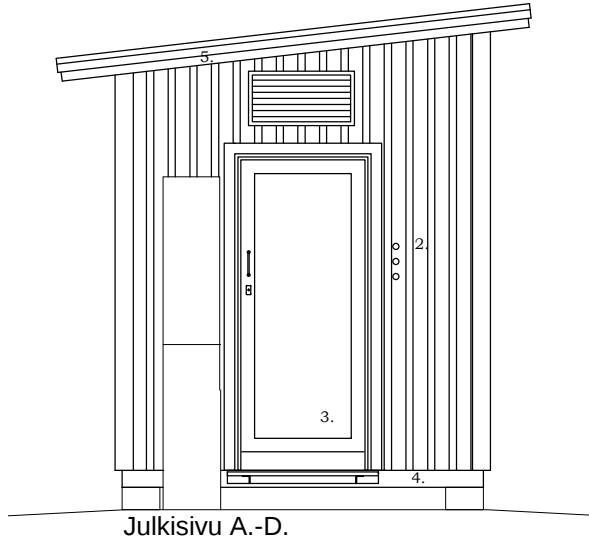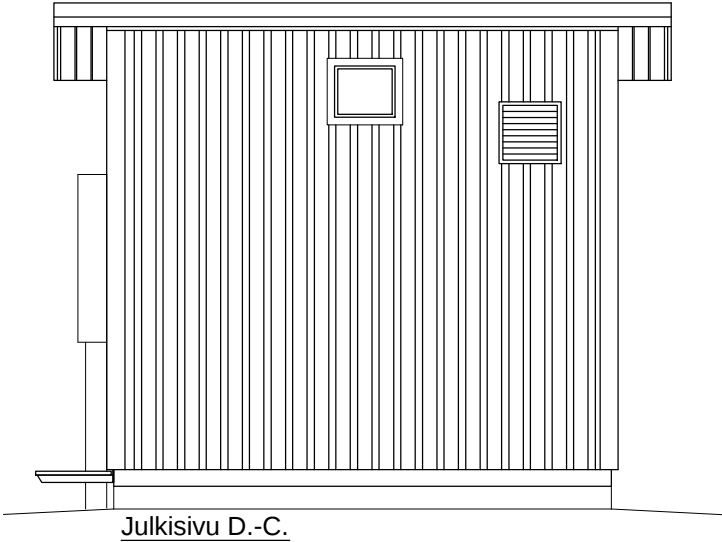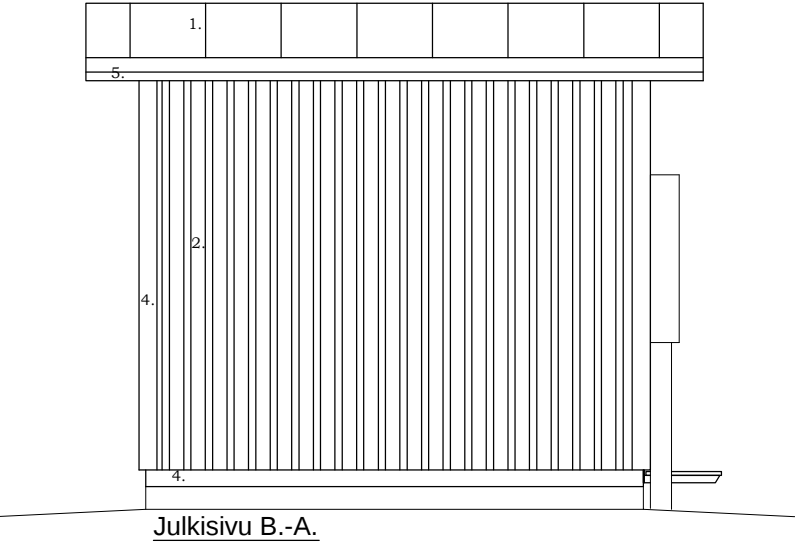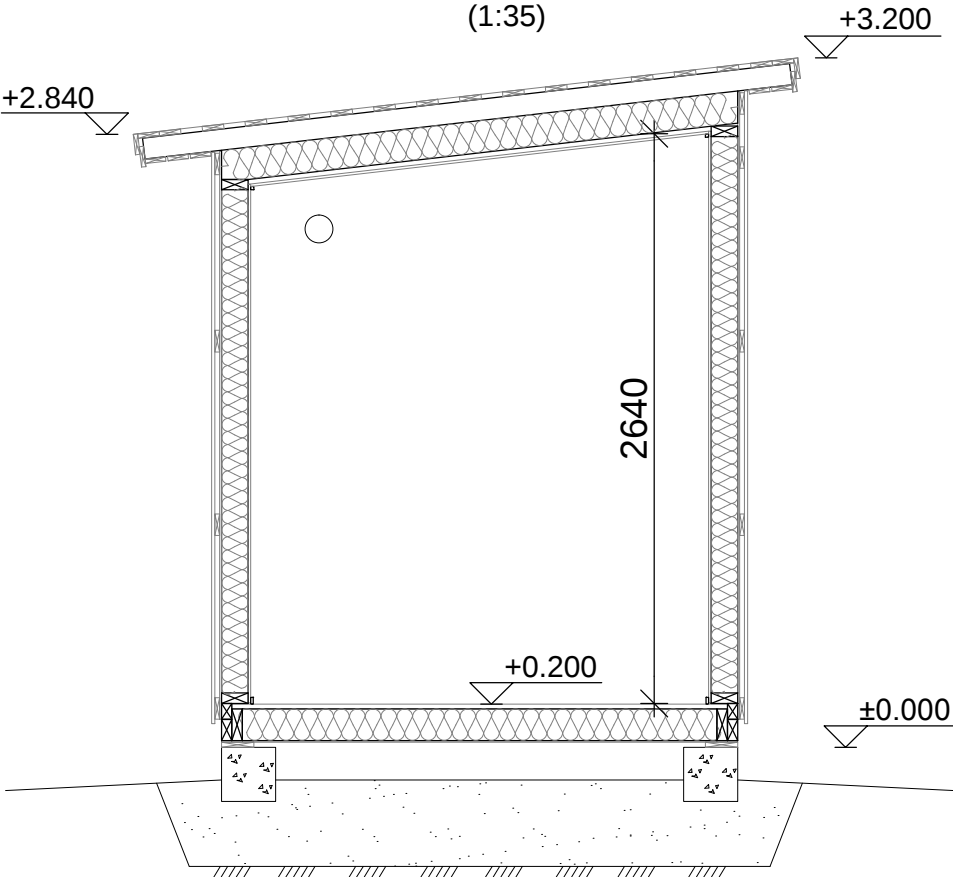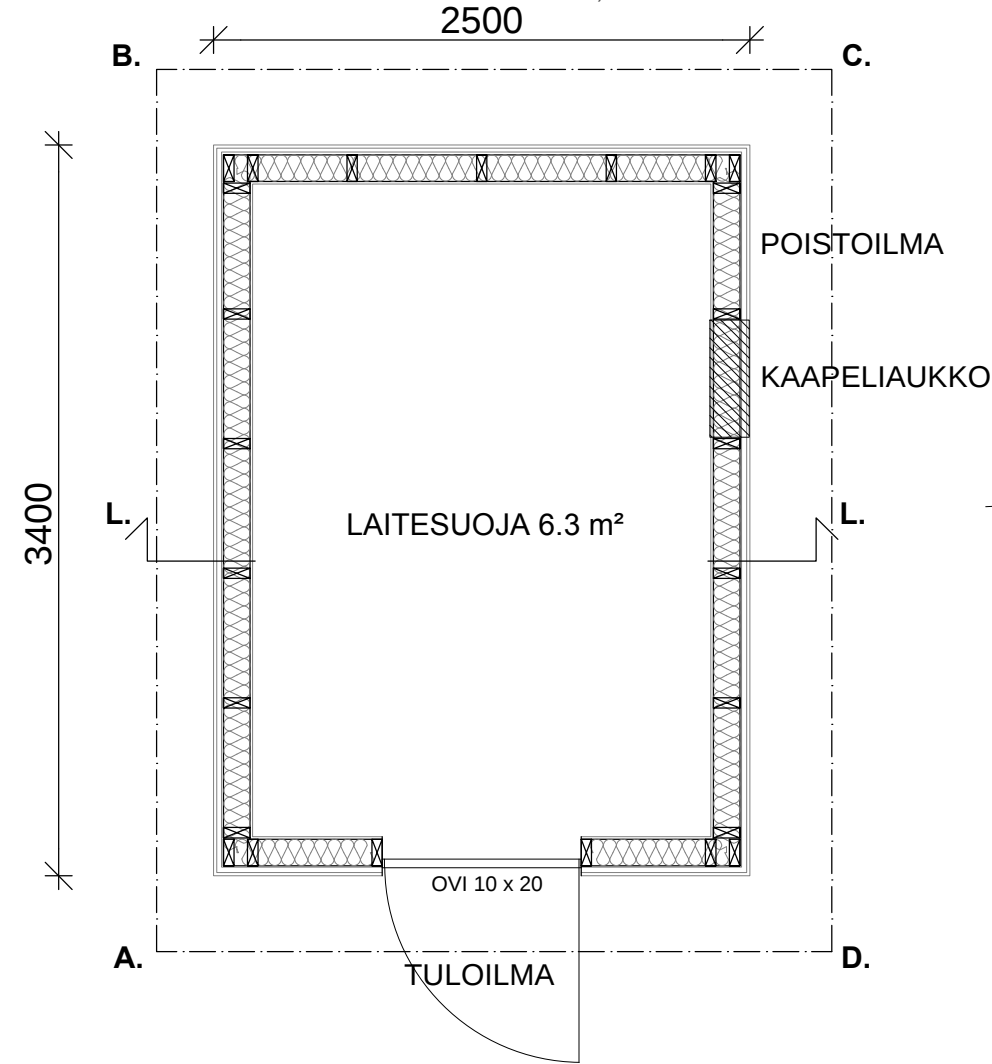

1. KONESAUMATTUPELTI
2. SEINÄPELTI T15-115V-1134
3. TERÄSOVI
4. PELTILISTAT
5. RÄYSTÄSLAUDAT

- VÄRI RR23 tumma harmaa
VÄRI RR23 tumma harmaa
VÄRI RR23 tumma harmaa
VÄRI RR23 tumma harmaa
VÄRI RR23 tumma harmaa

ALAPOHJA U-ARVO 0,29 W/m²K

YLÄPOHJA U-ARVO 0,26W/m²K

- PERUSTUSPALKKI
PAINEKYLLÄSTETTY LAUTA
VANERI
ERISTYS 150mm (RUNKO 48x148 k400)
TERVAPAPERI
LATTIALEVY OSB3 22mm
MUOVIMATTO

- KONESAUMATTUPELTI
RUOTEET
ALUSKATE
TUULETUSRAKO
ERISTYS 150mm + VAARNAPALKKI k900
HÖYRYNSULKU
HARVALAUDOITUS
MELAMIINIPINTAINEN LASTULEVY 12mm

ULKOSEINÄ U-ARVO 0,29 W/m²K

- PELTI (RUUKKI T15-115V-1134)
TUULETUSRAKO(NAULAUSRIMA)
TUULENSUOJALEVY
ERISTYS 125mm (RUNKO 48x123 k600)
HÖYRYNSULKU
MELAMIINIPINTAINEN LASTULEVY 12mm

PINTA-ALA 8.5 m²
TILAVUUS 22.6 m³

PALOLUOKKA P3

(Vantaan kaupungin aluejakokartalla: kaupunginosa 95 Rajakylä)

Kaup.osa / Kylä	Kortteli/Tila	Tontti/RNo			
95	Rimapuisto	9903:2			
Rakennustoimenpide	Pvm.	Piirustuslaji			Juokseva nro
UUDISRAKENNUS/ERILLISLAITE	10.10.2016	PAAPIIRUSTUS			3
Kohteen nimi ja osoite		elisa	Piirustuksen sisältö		Mittakaava
Matkaviestintukiasema			LAITESUOJAPIIRROS		1:50
tunnus: RajakylaVta			Pohja, leikkaus ja julkisivu		Piir. koko
Maratontie 25b (Rimapuisto/koirapuisto)			City mini (vasen, matalampi sivu vasemm.)		A3
01280 VANTAA			(laitesuoja elementtirakenteinen)		
		Piirt.	Suunnitteluala	Numero	Rev.
		AE	ARK	03	
Suunnittelija					
Sito Oy, Ins Jukka Andersson					