


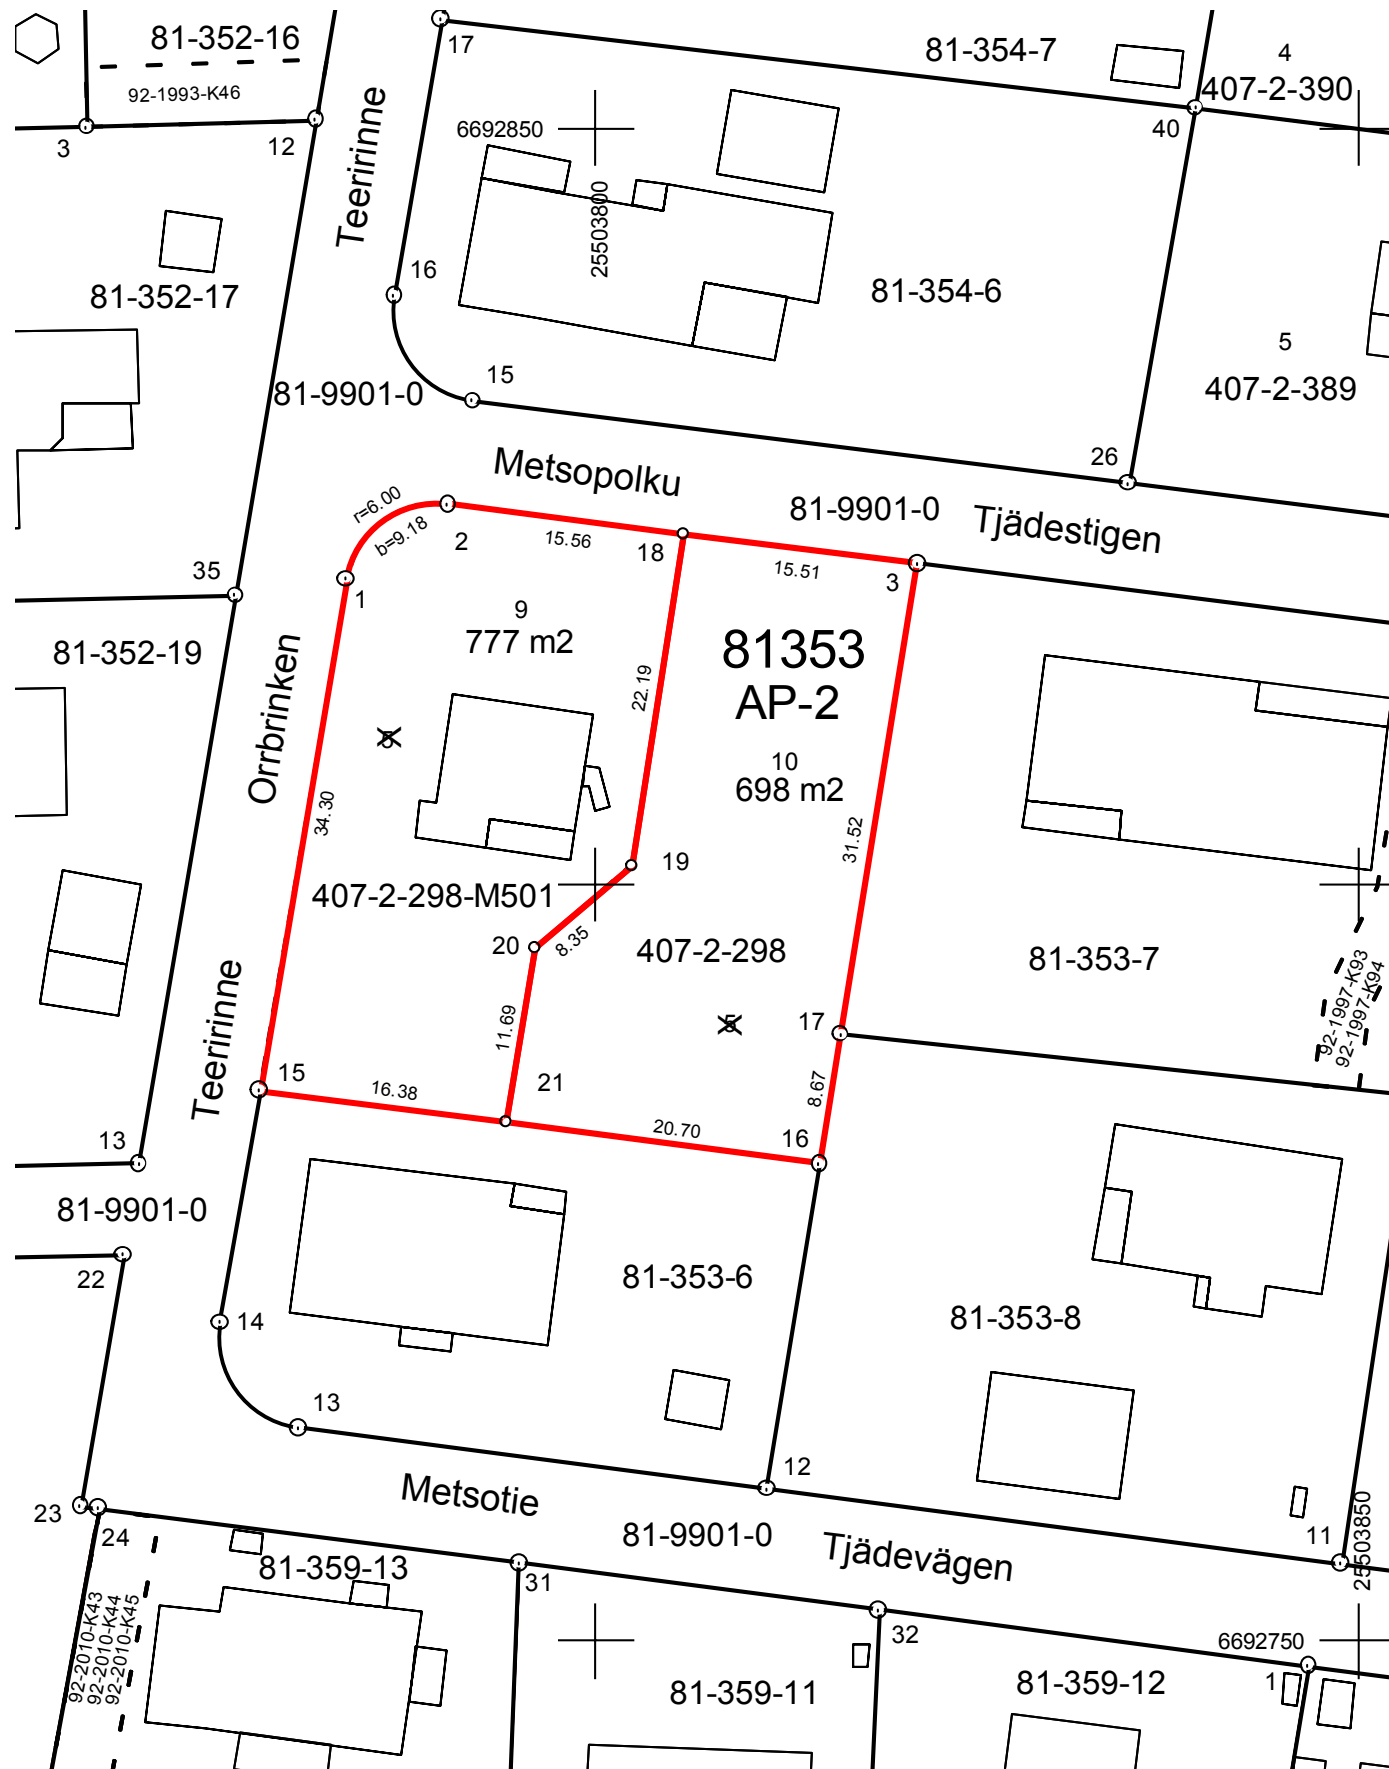

Kaupunginosa	81 KORSO
Stadsdel	81 KORSO
Kortteli	81353 osa
Kvarter	
Tontit	9 ja 10
Tomterna	
Asemakaava	810400 / 16.11.1982
Detaljplan	
Edellinen tonttijako	2633 / 23.5.1988
Föregående tomtindelning	
Tonttijaon laati	Minna Rainamo 13.6.2017
Tomtindelningen uppgjordes av	
Kaupungingeodeetti hyväksynyt	Kimmo Junttila 31.8.2017 § 1032
Godkänd av stadsgeodeten	

TONTTIEN MUODOSTUMINEN / TOMTBILDNING

Tontti	Pinta-ala m2	Osat m2	Kiinteistö	Määrä-ala	Määrä-alan
Tomt	Areal m2	Delarna m2	Fastighet	Outbrutet område	pinta-ala m2
					Outbrutet område
					areal m2
81-353-9	777		407-2-298	M501	777
81-353-10	698		407-2-298		

KOORDINAATTILUETTELO / KOORDINATFÖRTECKNING

Koordinaattijärjestelmä / Koordinatsystem ETRS-GK25

Piste	X	Y
Punkt		
1	6692820.184	25503783.619
2	6692825.140	25503790.293
3	6692821.220	25503821.112
15	6692786.363	25503777.928
16	6692781.543	25503814.689
17	6692790.106	25503816.075
18	6692823.177	25503805.726
19	6692801.247	25503802.312
20	6692795.784	25503795.995
21	6692784.234	25503794.167