




SIVUKUVA A - A
1:200

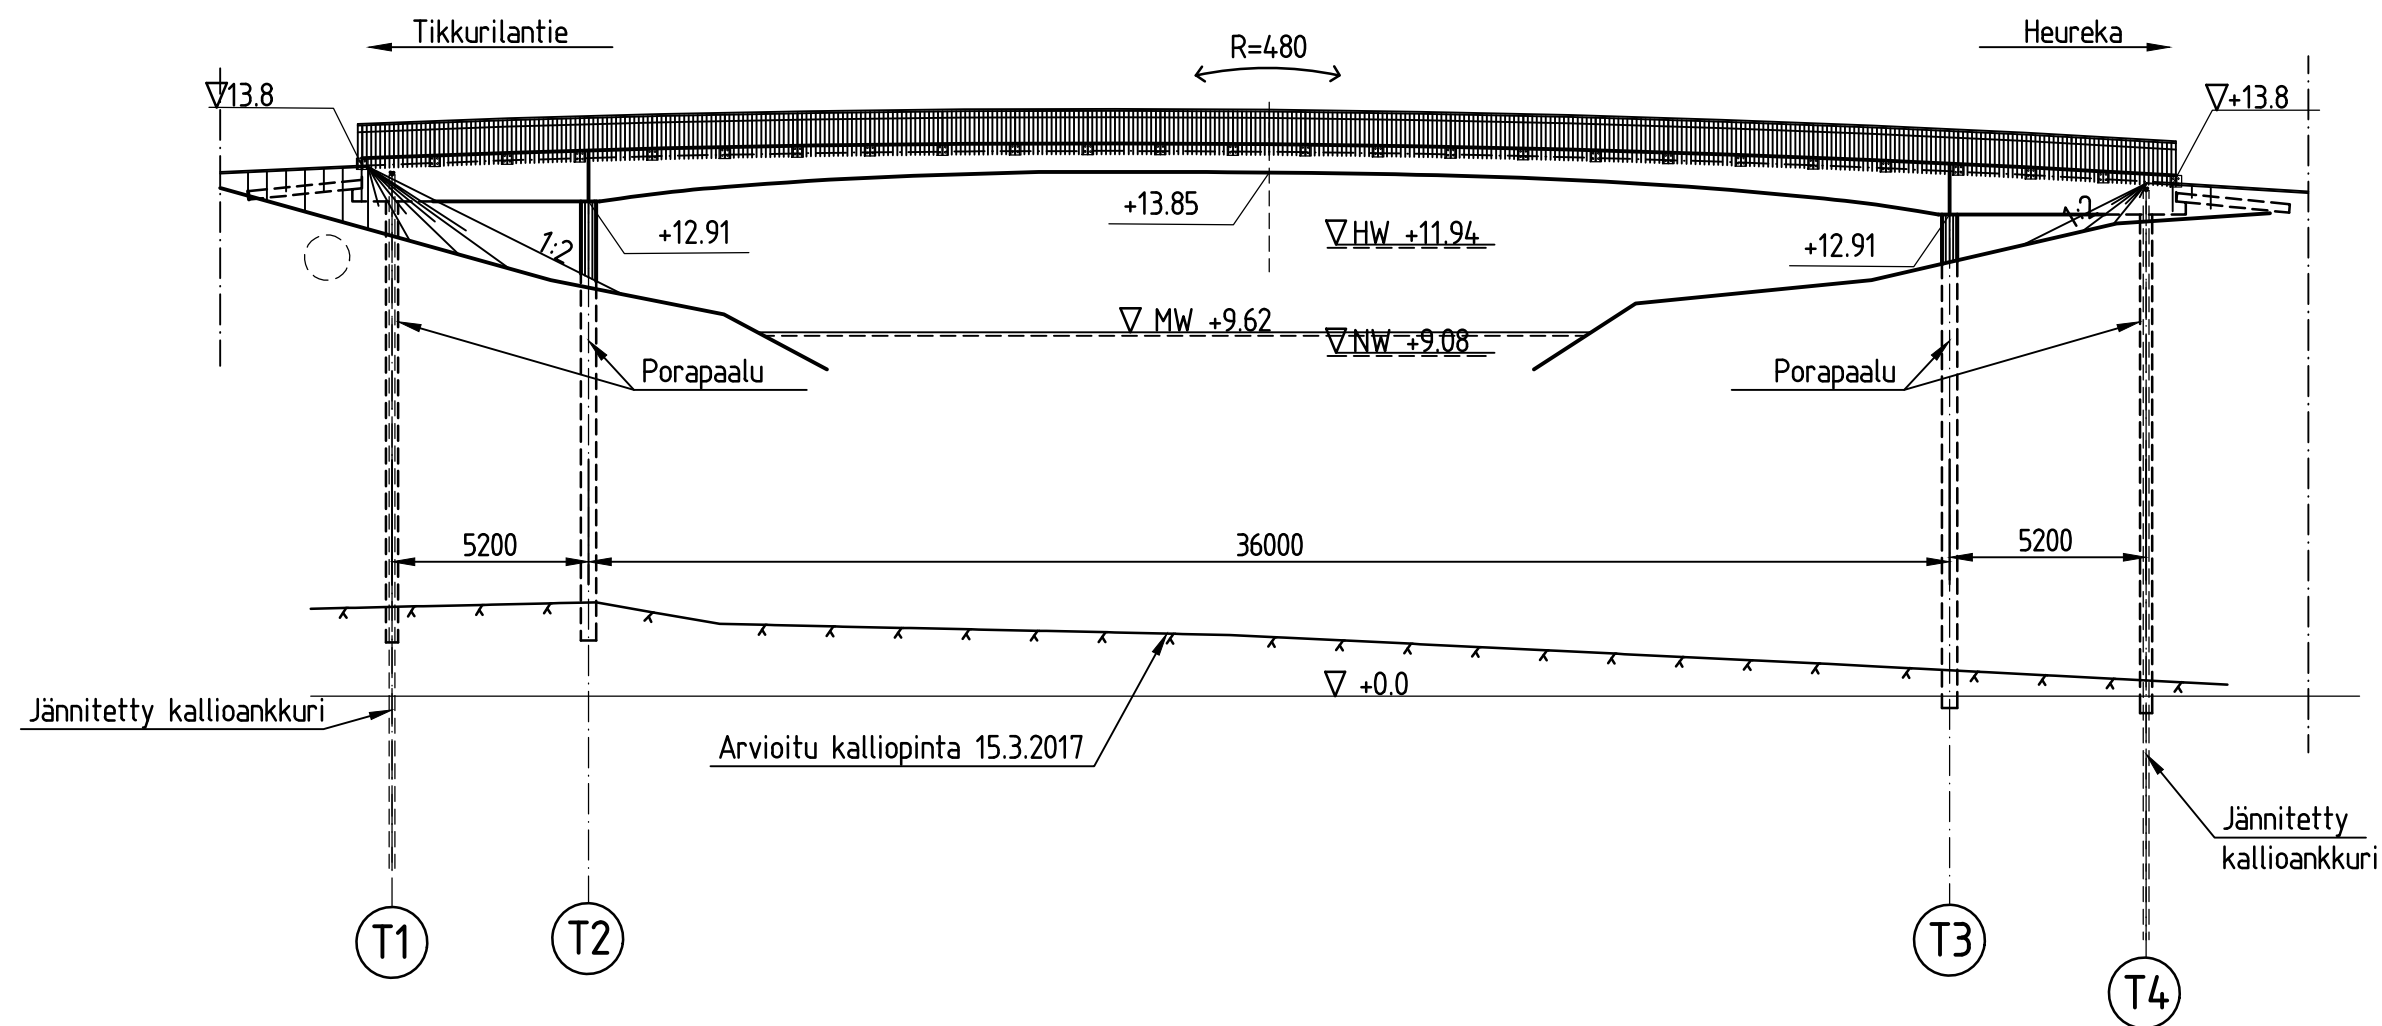



B - B
1:50

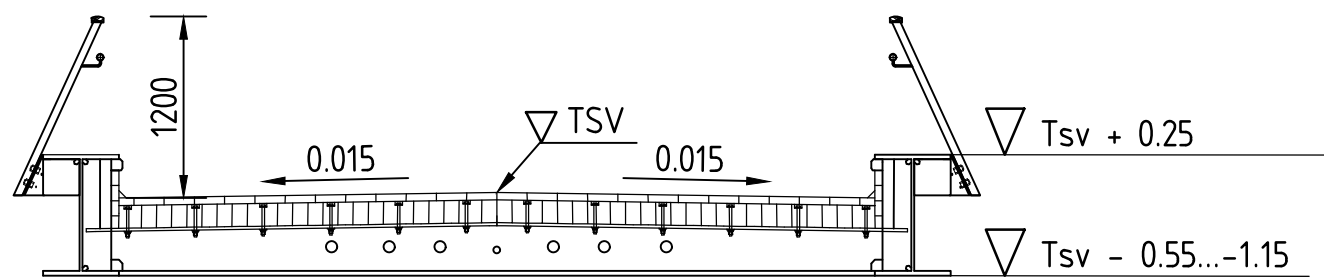

C - C
1:50

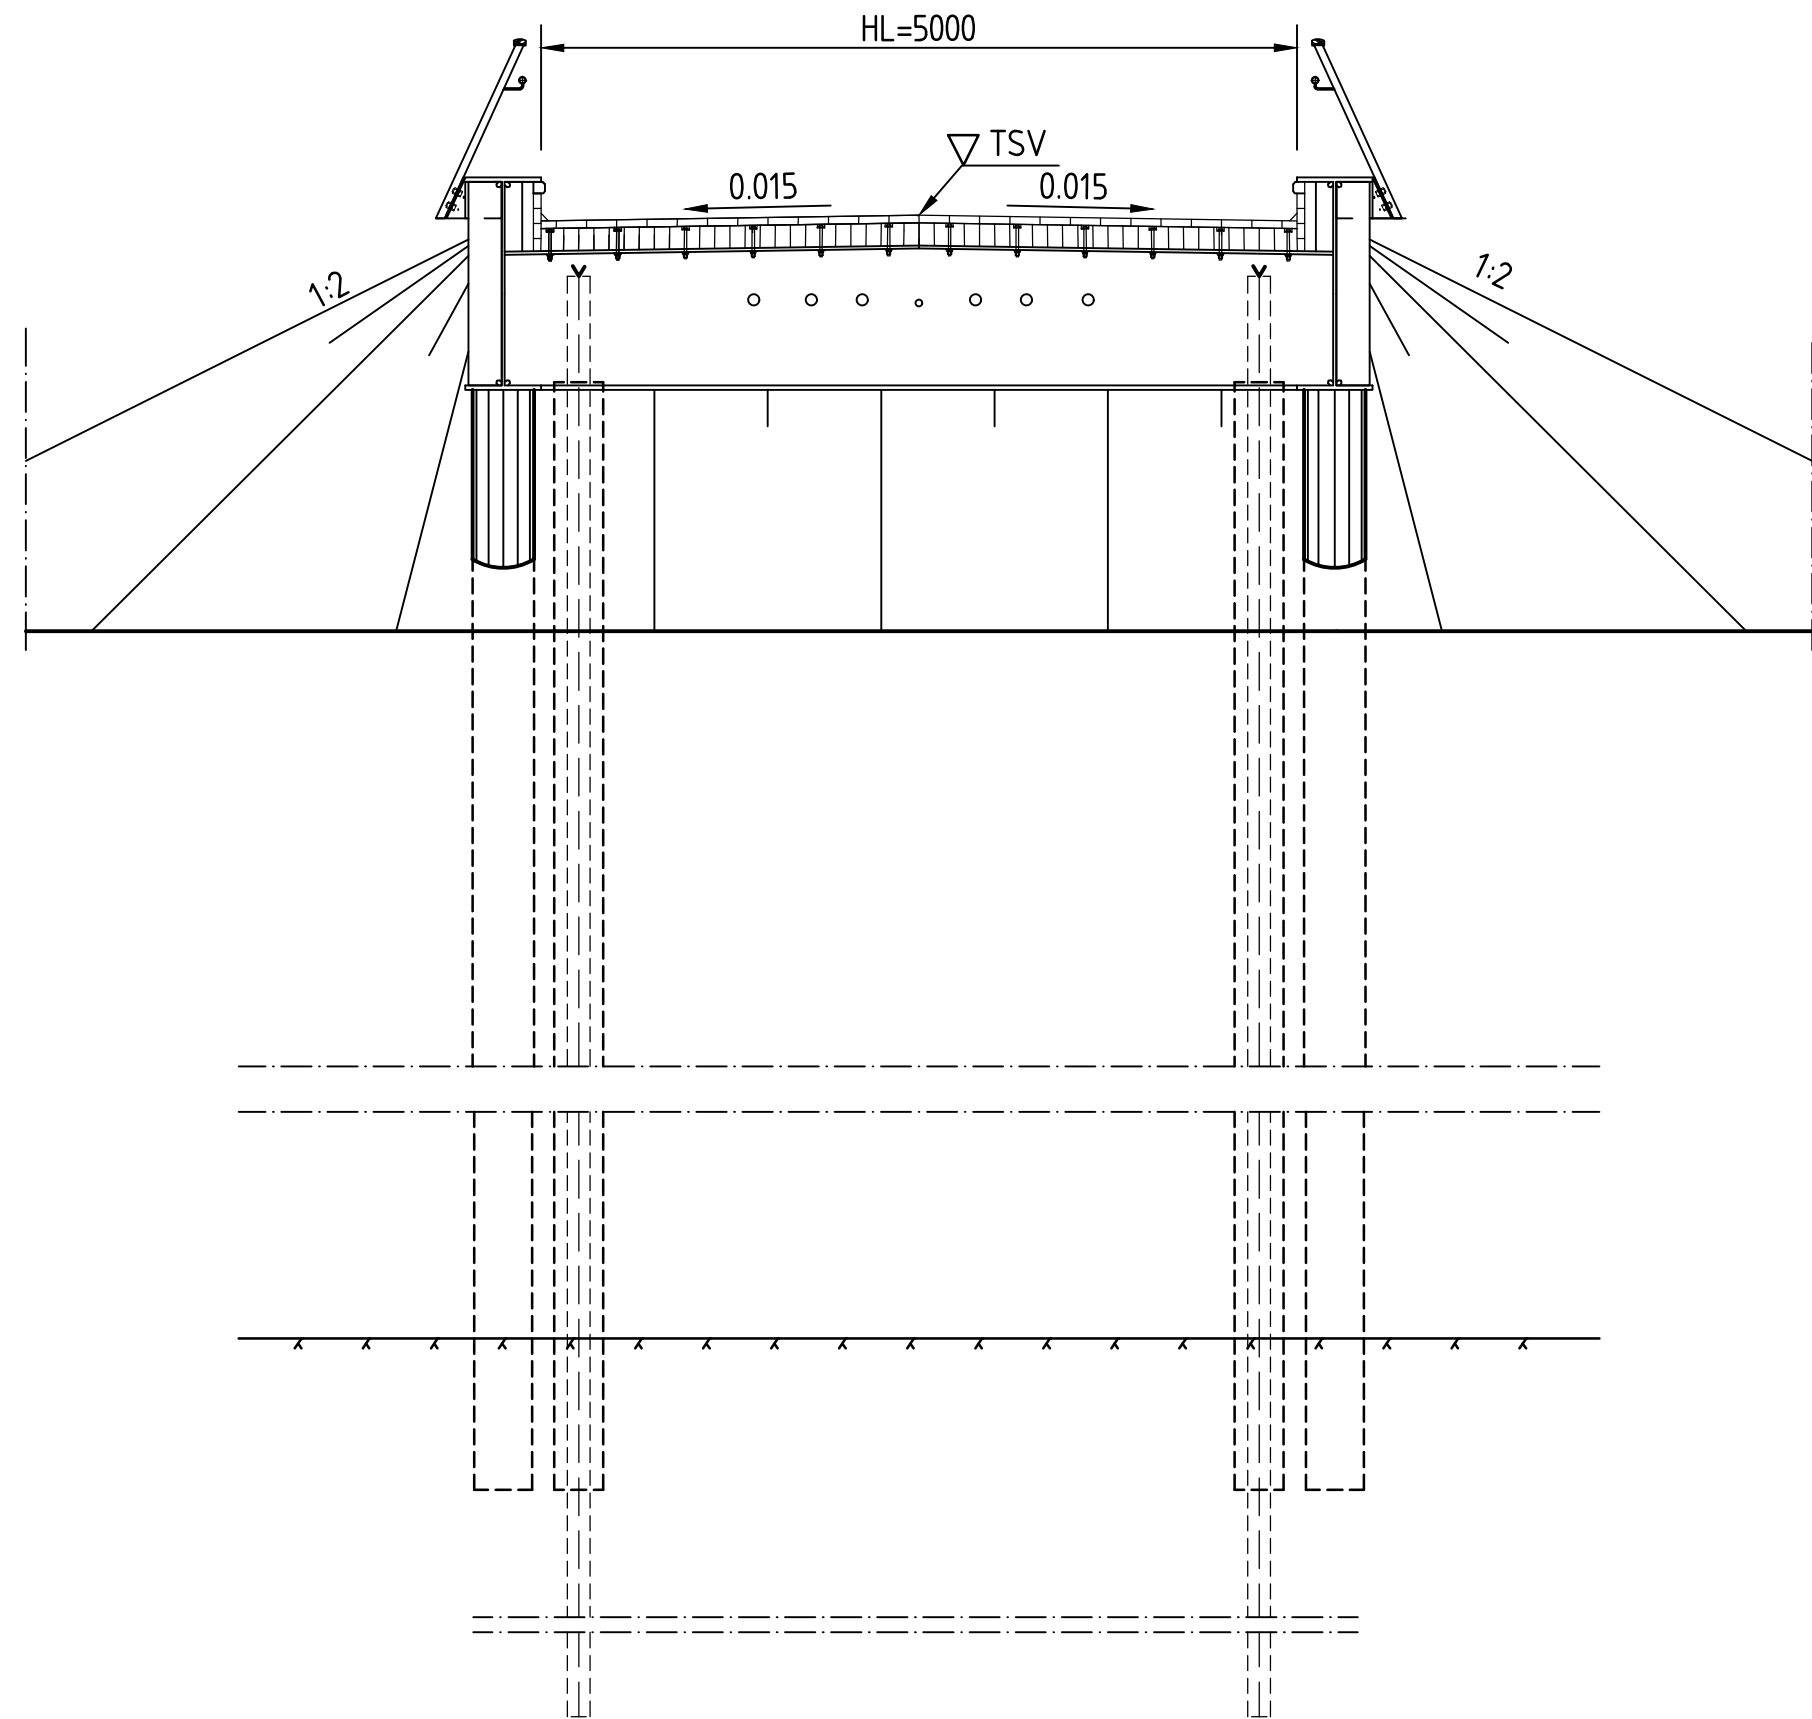

Kaidedetaili
1:20

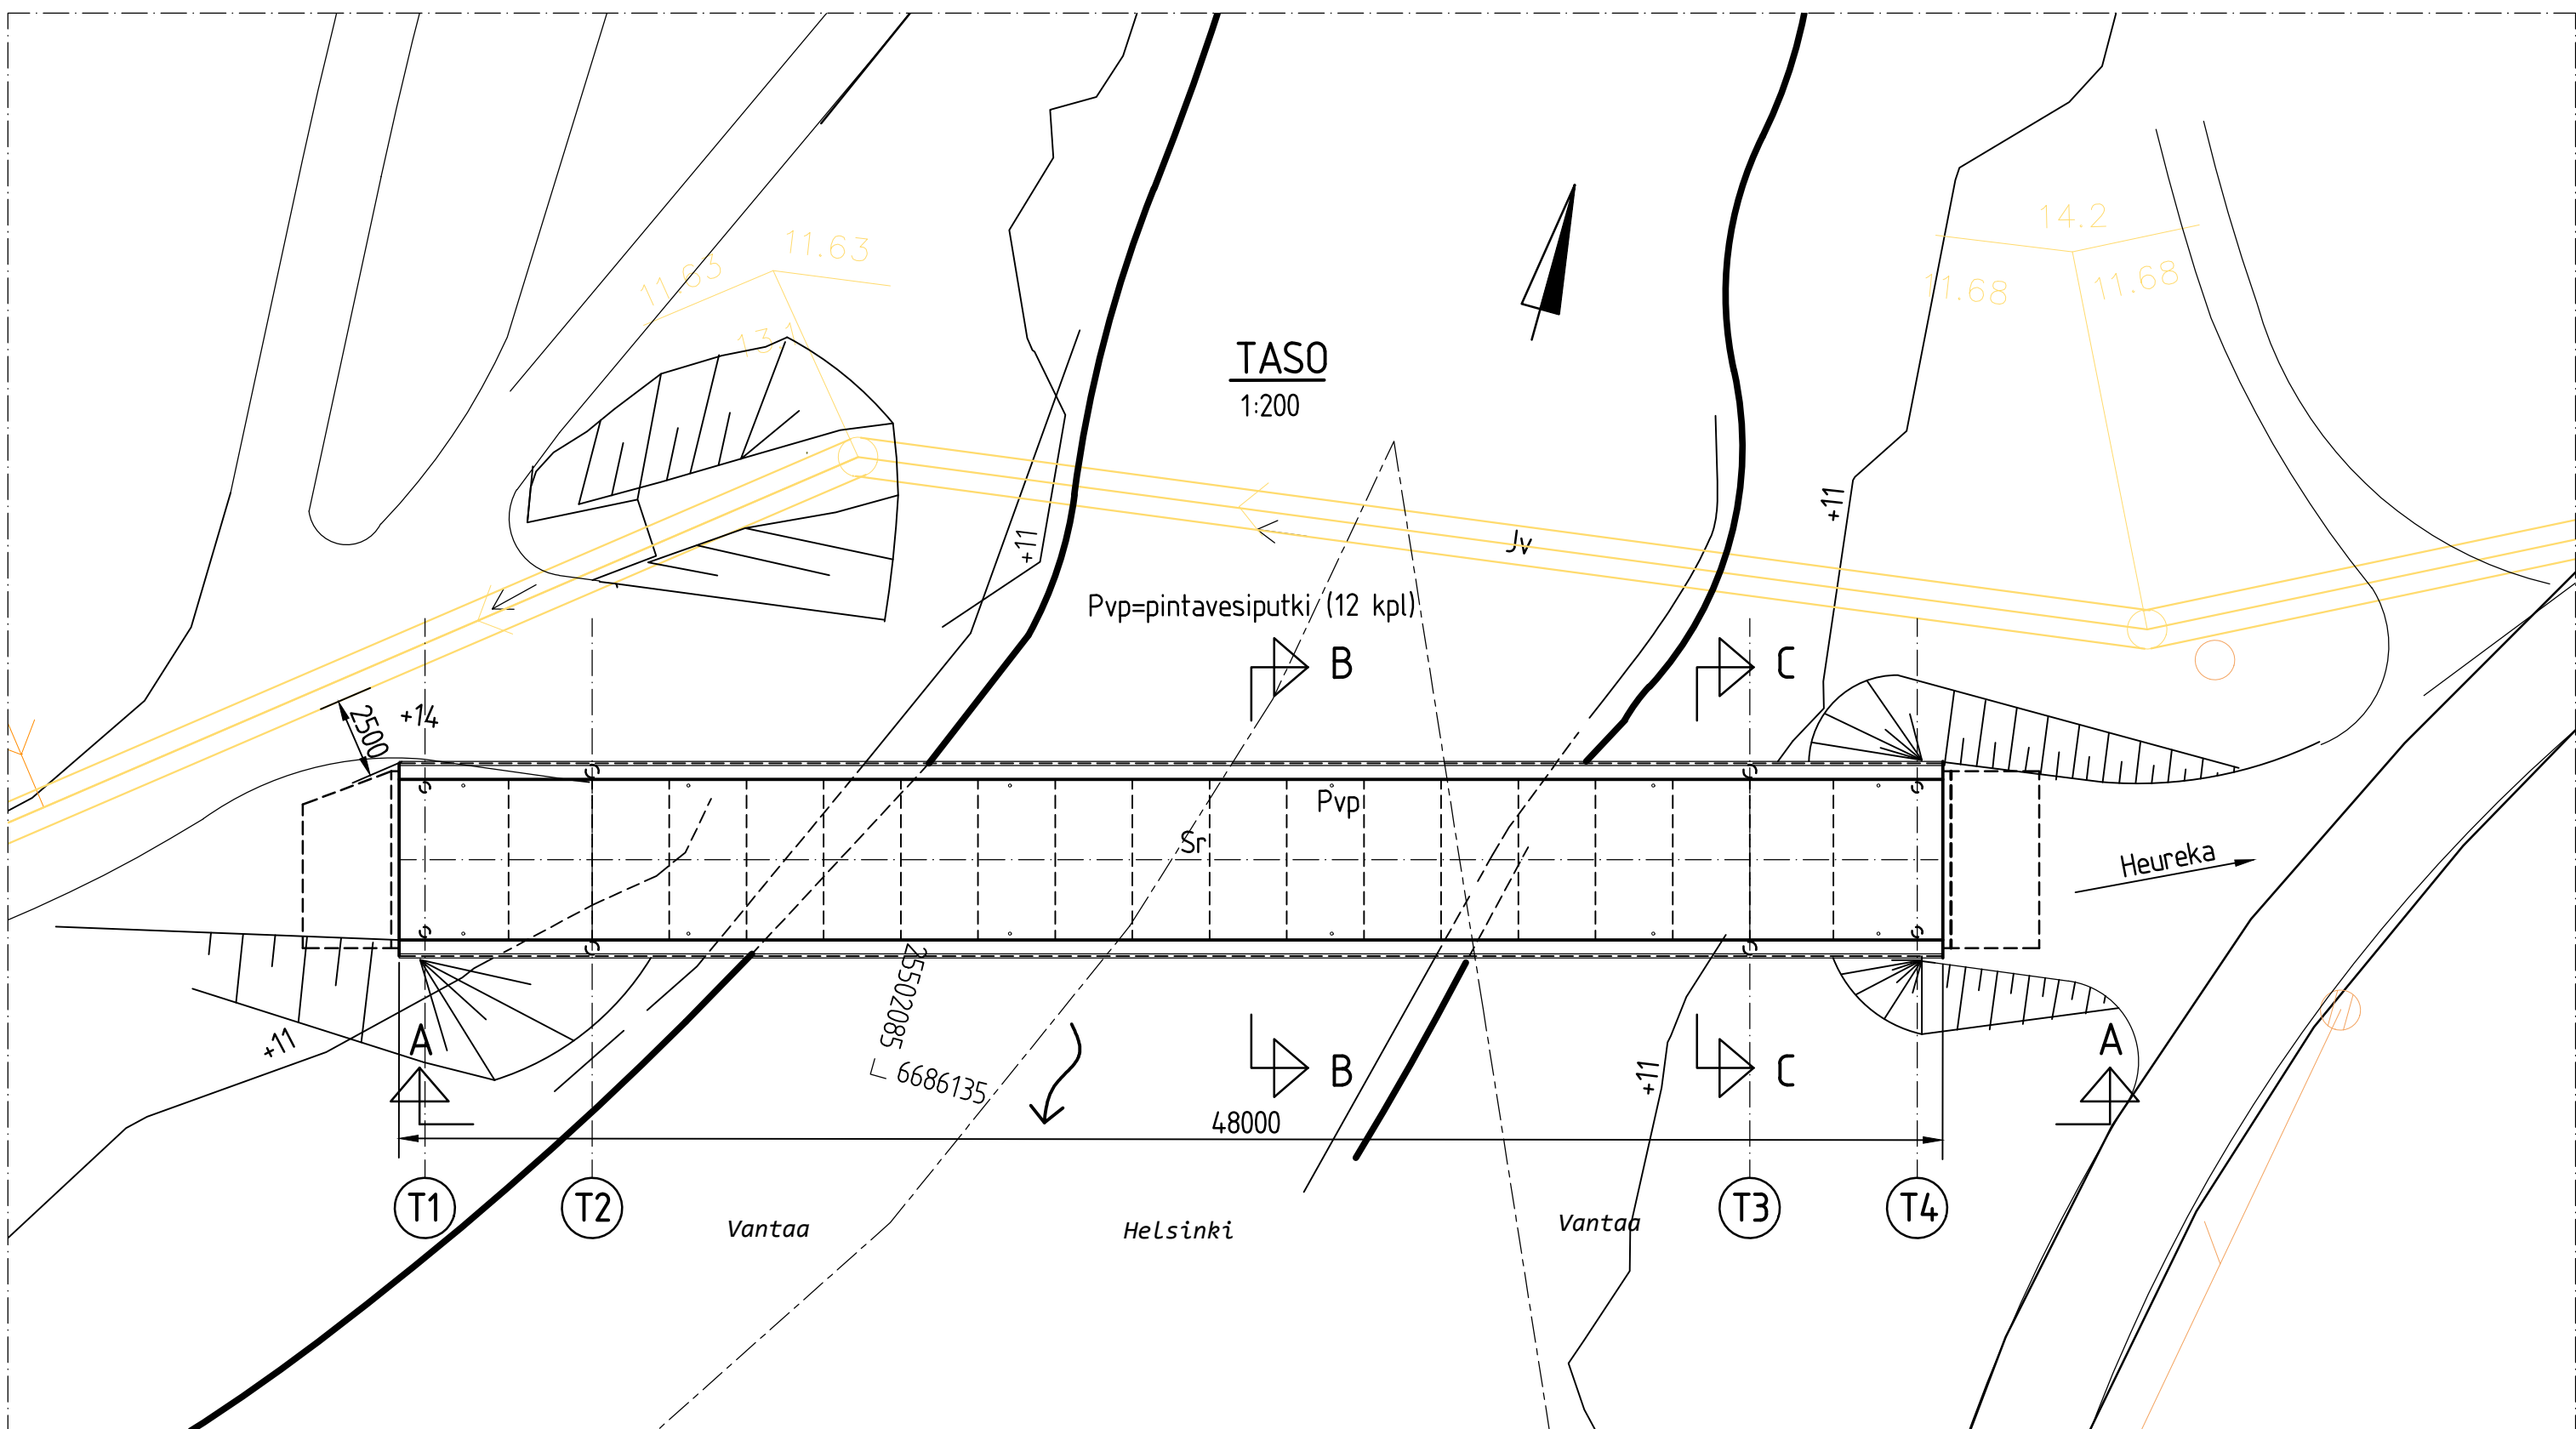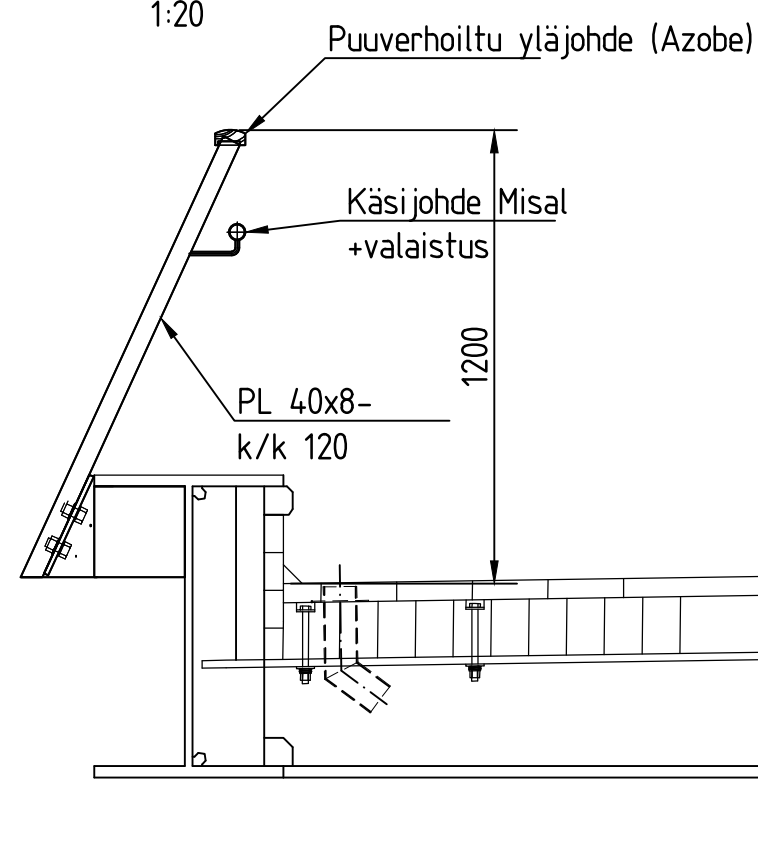

TERÄKSINEN JATKUIVA PALKKISILTA, PUUKANTINEN

Päämateriaalit:

Porapaalu: T1 ja T4 Ø323.9*12.5, S355J2H EN 10219
T2 ja T3 Ø406.4*12.5 S355J2H EN 10219

Rakenneteräs:

- Paalut S355J2H EN 10219, betonitäyttö
- Päällysrakente S355 EN 355 EN 10029, EN 10051 (COR-TEN)

Betoni: C25/30

Betoniteräs: A500HW

Puu: Mänty

- Liimapuuelementit: Liimapuu GL30h suolapainekyllästys
- Kulutuslankutus Azobe 45x145 mm²

Kaide: Säänkestävä teräs (COR-TEN), yläjohde puuverhoilu (Azobe), käsijohde Misal+ valaistus

Pintakäsittelyt: Tukien T2 ja T3 paalujen näkyvät osat maalataan. Värisävy tumman ruskea

Mittausjärjestelmät: Korkeusjärjestelmä N2000 (N2000= N60+0.26 [m])

Koordinaattijärjestelmä ETRS-GK25

 VANTAAN KAUPUNKI KUNTATEKNIIKAN KESKUS		-	Hyv.
		-	Tark.
		-	Suunn.
61 TIKKURILA		Mittakaava	Koord.järj.
TIKKURILAN JOKIRANTA		1:200,1:50	ETRS-GK25
SILKKISILTA/SILKEBRON		1:20	Korkeusjärj.
SILTASUUNNITELMA		Liitt. piir.nro	N2000
82 PÄÄPIIRUSTUS		Piir.nro	
-		57561-5	
-			
-			
-			
GEOTEK- NIIKKA		Tark. GEOTARKASTAJA	Tark.
		INSINÖÖRITOIMISTO PONTEK oy	
		LOCI	
		31.8.2017	Suunn. Jouni Rissanen
HSY:n vesihuolto		Nro	Hyv.
PL 300			Tark.
00066 HSY			Hyv.
p.(09) 15611			Tark.