

Vantaa
Myyrmäki

100400 LINNAISTEN OMAKOTI- ALUEEN LAAJENNUS

LINNAINEN



MAANKÄYTÖN, RAKENTAMISEN JA YMPÄRISTÖN TOIMIALA / KAUPUNKISUUNNITTELU

Asemakaavan selostus, joka koskee 2.10.2017 päivättyä asemakaavakarttaa nro 100400. Kaa-
voitus on tullut vireille 26.4.2016.

1. PERUS- JA TUNNISTETIEDOT

Asemakaava:

korttelit 10025, 10026 sekä osa korttelia 10018, 10027 sekä katu- ja virkistysalueet kaupungin-osassa 10, Linnainen

Asemakaavan muutos:

korttelit 10028-10030, osa korttelia 10013, 10018, 10027 sekä katu- ja virkistysalueet kaupungin-osassa 10, Linnainen (kumoutuvan asemakaavan virkistysalueet)

Tonttijako:


korttelit 10025-10030 ja osa korttelia 10013 ja 10018 kaupunginosassa 10, Linnainen.

Asemakaavalla mahdollistetaan Linnaisten omakotialueen laajentaminen voimassaolevan yleiskaavan täydennysrakentamisalueelle Linnaistenmetsään nykyisen omakotialueen itäpuolelle. Kaava mahdollistaa 70 erillispientalotonttia ja enintään 81 kaksikerroksista erillispientaloa tonttitehokkuudella $e=0,25$. Osa lähivirkistysalueesta merkitään luonnon monimuotoisuuden kannalta erittäin tärkeäksi (luo) alueiksi.

Kaavaan ei liity toteuttamissopimusta.

Kaavan laatija: Anne Olkkola, asemakaavasuunnittelija, Vantaan kaupunki;
anne.olkkola@vantaa.fi, puh. 09- 839 26528.

KAAVA-ALUEEN SIJAINTI

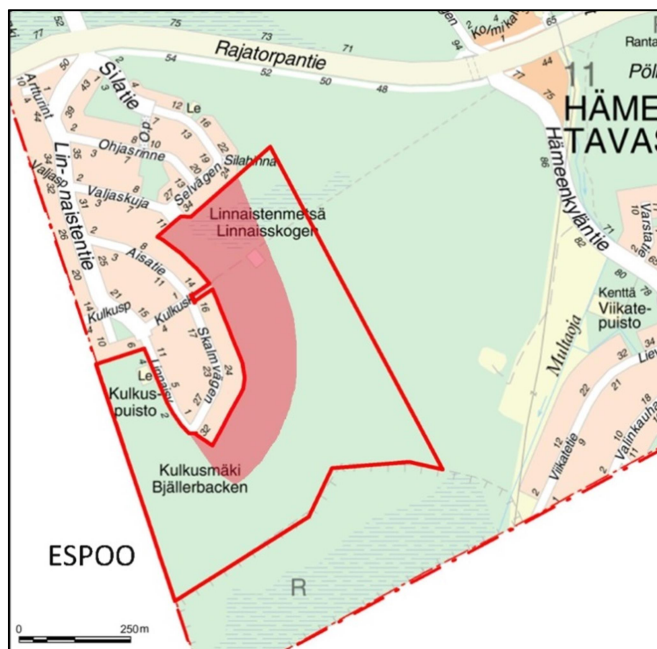

Suunnittelualue sijaitsee Vantaan lounaisnurkassa Linnaisten omakotialueen itä- ja eteläpuolella Linnaistenmetsässä. Kaava-alue rajautuu pohjoisessa Silatien pientalokortteliin ja lännessä Aisatie pientalokortteliin sekä Espoon ja Vantaan väliseen rajaan. Etelässä suunnittelualuetta rajaa Äijänsuon luonnon-suojelualue ja idässä, Linnaisenmetsässä, kiinteistöt 92-405-3-345 ja 92-10-9903-2.

KAAVAPROSESSIN VAIHEET

- Kaavatyö hyväksyttiin työohjelmaan 2016 ja sen numeroksi tuli 100400.
- Kaavoitus tuli vireille 26.4.2016.
- Mielenpitoa pyydettiin 10.6.2016 mennessä (MRL 62 §) ja niitä saatiin 25 kappaletta.
- Hankkeesta järjestettiin asukastilaisuudet 12.5.2016, 26.5.2016 (kaavakävely) ja 25.10.2016.

- Kaupunkisuunnittelulautakunta 5.6.2017 ja kaupunginhallitus 12.6.2017 hyväksyivät asemakaavan ja asemakaavamuutoksen nähtäville (MRA 27§) ja pyytämään tarvittavat lausunnot.
- Asemakaavaehdotus ja asemakaavan muutosehdotus oli nähtävillä 28.6.-31.8.2017 ja siitä saatiin 15 muistutusta, jonka yhden oli allekirjoittanut 396 henkilöä ja 3 lausuntoa.

SISÄLLYSLUETTELO

1. Perus- ja tunnistetiedot	2
2. Tiivistelmä.....	4
3. Lähtökohdat	4
2.1 Selvitys suunnittelualueen oloista.....	4
2.2 Suunnittelutilanne	8
3. Asemakaavan suunnittelun vaiheet	10
3.1 Suunnittelun käynnistäminen, sitä koskevat päätökset ja vireilletulo.....	10
3.2 Osallistuminen ja yhteistyö	11
3.3. Asemakaavan tavoitteet.....	15
3.4 Asemakaavaratkaisun vaihtoehdot.....	17
4. Asemakaavan kuvaus.....	18
4.1 Kaavan rakenne	18
4.2 Ympäristön laatua koskevien tavoitteiden toteutuminen	20
4.3 Aluevaraukset.....	21
4.4 Kaavan vaikutukset.....	22
4.5 Ympäristön häiriötekijät.....	27
4.5 Nimistö	27
5. Asemakaavan toteutus	27
6. Kaavatyöhön osallistuneet	28
7. Asemakaavan seurantalomake.....	29
8. Asemakaavakartta ja –määräykset.....	31
9. Muu suunnitelma-aineisto	36

LUETTELO SELOSTUKSEN LIITEASIAKIRJOISTA

- Asemapiirros ja alueleikkaus, Vantaan kaupunki, 25.9.2017
- Tonttien koot ja rakennusoikeus, Vantaan kaupunki, 25.9.2017
- Kiinteistömuuntamon ja jätevesipumppaamon sijainti, 25.9.2017
- Liikenteen yleissuunnitelma, katupoikkileikkauksia, Vantaan kaupunki, 23.5.2017
- Vesihuollon yleissuunnitelma, Vantaan kaupunki, 19.9.2017
- Ulkoilureitistön tavoitesuunnitelma, Myyrmäki, Vantaan kaupunki, 2015

LUETTELO MUISTA KAAVAA KOSKEVISTA ASIAKIRJOISTA, TAUSTASELVITYKSISTÄ JA LÄHDEMATERIAALISTA

- Linnaisten metsän luontoarvot, Vantaan kaupunki, Ympäristökeskus, 26.5.2017

2. TIIVISTELMÄ

Asemakaavalla mahdollistetaan 70 erillispientalotontin luovuttaminen pientalorakentajille ja kaupungin omistaman maaomaisuuden hyödyntäminen monipuolisen asuntotarjonnan turvaamiseksi. Kaikki korttelit ovat erillispientalojen korttelialueita (AO), joilla suurin sallittu kerroskorkeus on II ja tonttitehokkuus $e=0,25$, mikä tarkoittaa $14\,630\text{ k-m}^2$. 69 tontin koot vaihtelevat $524\text{--}1144\text{ m}^2$ välillä ja niille sallitaan yksi asunto. Korttelissa 10013, tontilla 19 (6466 m^2) sallitaan 12 asunnon toteuttaminen erillispientaloihin. Kulku uudelle alueelle tulee Aisakellontien, nykyisen Kulkuskujan kautta. Aurinkoenergian käyttöä edistetään asuintalojen kattolappeiden suuntauksella. Kaava-alue on luonnontilaista metsää telemastoa ja sille vievää huoltotietä ja Kulkuspuistoa lukuun ottamatta. Osa asemakaavaehdotuksen kortteli- ja katualueista on kaavoitettu voimassa olevassa asemakaavassa lähivirkistysalueeksi, osa on kaavoittamatonta aluetta. Kulkuspuiston asemakaava ajantasaistetaan. Asemakaava perustuu Vantaan yleiskaava 2007 ratkaisuun, jossa alue on merkitty A3- täydennysalueeksi. Asemakaavatyössä on tarkistettu voimassaolevan yleiskaavan aluerajausta luontoselvitysten ja Vantaan ympäristökeskuksen asiantuntijan arvion perusteella. Lähivirkistysalueella olevat arvokkaat metsäalueet merkitään luonnon monimuotoisuuden kannalta erittäin tärkeäksi (luo) alueiksi.



Etualueella Linnaisten uusi täydennysalue, Jekaterina Masjagutova, Vantaan kaupunki.

3. LÄHTÖKOHDAT

2.1 SELVITYS SUUNNITTELUALUEEN OLOISTA

2.1.1 Alueen yleiskuvaus

Linnaisten omakotialue sijaitsee Vantaan lounaisnurkassa Espoon rajan ja Linnastenmetsän välissä. Alueen pohjoispuolella oleva Rajatorpantie liittyy alueen Pähkinärinteeseen ja Espoon puolella

Pitkäjärventie Laaksolahteen ja Lähderantaan. Alue on Helsingin metropolialueen keskellä seudulliseen viheryhteyteen rajautuva, rauhallinen omakotialue.



Ilmakuvaan (2016) on merkitty punaisella asemakaava-alueen raja, Vantaan kaupunki.

2.1.2 Luonnon ympäristö

Maisemarakenne ja -kuva

Maisemarakenteessa alue on Vantaanjoen laakson lounaispuolista rikkonaista selännealuetta, joiden väliset pienialaiset painaumat ovat soistuneet. Suunnittelualue sijoittuu metsäalueelle, loivasti etelään laskevaan maastoon, josta kaava-alueen länsipuolella oleva, selvästi maastosta nouseva pohjois-eteläsuuntainen kallio erottuu. Laajennusalueen sisäpuolella on myös osittain maanpinnan yläpuolelle nousevia pienialaisia kallioita.


Suuren kallion itäpuolella on yleiskaavassa pohjois-eteläsuuntainen seudullinen ulkoilureitti ja Linnaisten eteläpuolella itä-länsisuuntainen paikallinen reitti yhteys tälle. Linnaisten pientaloalue on rakennettu 1950-60 lukujen vaihteessa Linnaisten kartanon metsään. Alue on telemastoa ja sinne vievää huoltotietä lukuun ottamatta alkuperäistä metsämaisemaa, jota on paikoin harvennettu.

Vesistöt ja vesitalous

Hulevedet virtaavat metsäalueella pintavaluntana Linnaistenmetsän ja Äijänsuon suoalueelle, josta ne purkautuvat Kulkusojan ja Multaojan kautta Espoon Monikonpuron pienvesistöön ja edelleen Suomenlahteen. Alue on yksittäisiä kohtia lukuun ottamatta rakentamatonta. Alue ei ole pohjavesialuetta.

Maaperä

Asuinrakentamiseen kaavoitettu alue sijaitsee pääasiassa kallioisella moreenialueella. Alueen pohjoisosassa on pintamaalajikartan mukaan turve/savi (Tv/Sa) alue, johon kertyy ajoittain pintavettä. Korttelissa 10030 alin lattiataso tulee olla vähintään tasolla +40 (N2000). Rakennettavan alueen etelä- ja koillisosissa on pintamaalajikartan mukaan savi (Sa), siltti (Si), siltti/savi (Si/Sa) ja siltti/moreeni (Si/Mr) alueita. Rakennusten perustaminen alueella määräytyy rakennuspaikkakohtaisten pohjatutkimusten perusteella.

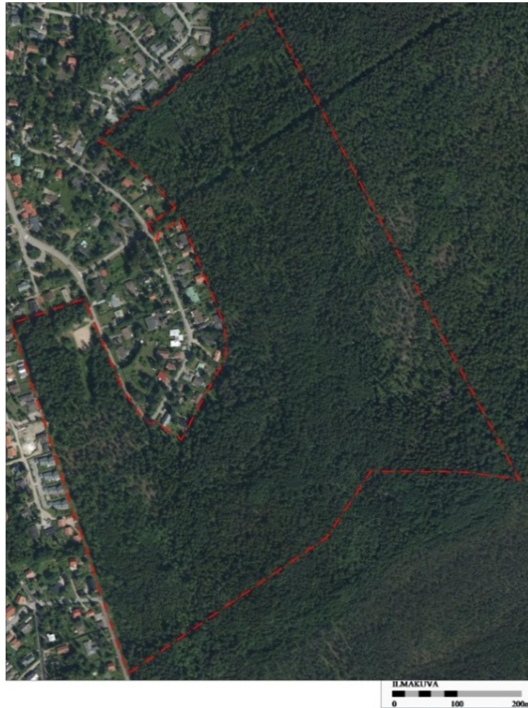

2.1.3 Rakennettu ympäristö

Väestön rakenne ja kehitys kaupunginosassa

Linnaissa asui vuoden 2016 alussa 790 henkilöä, mikä on noin 1,5 % Myyrmäen suuralueen väkiluvusta. Alueen väkiluku on ollut korkeimmillaan 910 henkilöä vuonna 2008. Linnaisten kaupunginosan väestöä kuvaa: korkea koulutusaste, hyvä toimeentulo ja perheellisyys. Väestössä on suhteellisen paljon koulu- ja työikäisiä¹. Alueen väestön vaihtuvuus on pientä ja se vaikuttaa yhteisöllisyyteen ja alueelle juurtumiseen.

Asuminen

Linnaissa lähes koko asuntokanta on omistusasuntoja pientaloissa. Asuntokunnan keskikoko on 2,8 henkilöä. 1970-luvun jälkeen alueelle on rakennettu vuosittain muutamia asuntoja, pois lukien 1991-1992, jolloin Etelä-Linnaisten asuinalue laajeni (n. 30 taloa) ja 2004-2005, milloin Pohjois-Linnaisten Ainontien alue rakentui (n. 20 taloa). Kaava-alueella ei ole asuntoja.

Palvelut ja työpaikat

Myyrmäen suuralueella on työpaikkoja 22330, joista 60 kappaletta on Linnaisten kaupunginosassa. Alueen palvelut keskittyvät myös viereisiin kaupunginosiin: Pähkinärinteeseen (kaupalliset lähipalvelut, koulut, päiväkotit) ja Myyrmäen aluekeskukseen (terveydenhoito), Petikko-Varisto (erikoiskauppa) ja Espoon puolella Lähderanta (kaupallisia lähipalveluja). Espoon puolelle Linnaisten asuinalueen viereen on kaavoitettu tontti liiketilalle, mutta se on rakentamatta.

Yhdyskuntarakenne

Suunnittelualue on Vantaan kaakkoisnurkassa rajautuen nykyiseen Etelä-Linnaisten pientaloalueeseen. Kaupunkirakenteellisesti nykyinen asuinalue liittyy Espoon puolella olevaan Laaksolahden pientaloalueeseen. Vantaan kaupunkirakenteesta sen erottaa leveä Linnaistenmetsä, joka on seudullinen viheryhteys sekä Rajatorpantie ja sen varren viheralueet. Rajatorpantien lisäksi alue liittyy ympäröiviin alueisiin polkuverkostolla.

¹ http://www.vantaa.fi/hallinto_ja_talous/tietoa_vantaasta/tilastot_ja_tutkimukset



Alueelle tyypillistä ovat puutarhamaiset, pensasaidoin rajatut tontit.

Kaupunkikuva

Etelä-Linnaisten kaupunkikuvaa leimaa omakotialueelle tyypillinen pienimittakaavaisuus, puutarhamaisuus ja rakennuskannan monipuolisuus. Alue on rakentunut 1900-luvun puolivälistä lähtien ja täydentynyt vuosien kuluessa omakotitaloilla, kun suuria tontteja on lohkottu. Silatien 1990-luvun alussa rakentuneet vaaleat tiilitalot muodostavat yhtenäisen, erottuvan alueen. Aluetta rajaava Linnaistenmetsä muodostaa majesteettisen aluetta rajaavan visuaalisen rajan.

Alueella ei sijaitse rakennetun kulttuuriympäristön kohteita, eikä siellä ole kulttuuriympäristöön liittyviä erityisiä maisemallisia arvoja. Alueella ei tunneta käytettävissä olevien tietojen perusteella muinaismuistolailla (295/1963) rauhoitettuja muinaisjäännöksiä.

Virkistys

Linnaistenmetsä ja etelässä Espoon viheralueet ja Leppävaaran urheilupuisto tarjoavat upeat lähivirkistyspuutteen. Linnaistenmetsä mahdollistaa luonnossa retkeilyn ja marjastuksen. Metsässä on tiheä polkuverkosto, mutta valaistuja virkistysreittejä lähialueella ei ole.

Liikenne

Kaava-alue sijoittuu Rajatorpantien eteläpuolelle Espoon rajan tuntumaan. Liikenne alueelle kulkee Rajatorpantien, Linnaistentien ja Kulkuskujan kautta. Rajatorpantie on Espoon ja Vantaan välillä kulkeva vilkasliikenteinen pääväylä. Kadun keskiarokivuvuorokausiliikenne vuonna 2015 oli 8830 ajon/vrk.

Linnaistentie on alueen paikallinen kokoojaku. Keskivuorokausiliikennemäärä Linnaistentiellä Rajatorpantien ja Silatien välissä oli 950 ajon/vrk 24.5.2016 suoritettun liikennelaskennan mukaan. Kulkuskuja on rakentamaton tonttikatu, jonka nimi tulee muuttumaan Aisakellontieksi.

Alueella kulkee yksi bussilinja, joka ajaa Linnaistentietä pitkin. Tällä pääsee Myyrmäkeen, Martinlaaksoon ja Askistoon. Linjan vuoroväli on noin 40 minuuttia. Espoon puolella Linnaisten lähellä kulkee bussilinjat Leppävaaran kautta Helsinkiin ja Kauniaisten kautta Otaniemeen.

Rajatorpantien eteläpuolella ja Linnaistentiellä välillä Rajatorpantie – Kulkuskuja (tuleva Aisakellontie) on yhdistetty pyörätie ja jalkakäytävä.

Vesihuolto

Vedenjakelu


Asemakaavan muutosalueen länsipuolelle on rakennettu nykyinen Linnaisten vesihuolto. Alueen vedensaanti hoidetaan Linnaistentien jakelujohdosta ja Rajatorpantien runkojohdosta, jotka ovat yhteydessä Espoon Jupperin vesijohtoverkostoon. Alueen vesijohtoverkoston painetta ylläpidetään Vantaan ja Espoon kaupungin rajalla sijaitsevalla paineenkorotusasemalla.

Jätevesiviemärointi

teesta. Jalankulun ja pyöräilyn verkostoja varten on varattava riittävät alueet ja edistettävä niiden jatkuvuutta, turvallisuutta ja laatua.

Helsingin seutua kehitetään kansainvälisesti kilpailukykyisenä valtakunnallisena pääkeskuksena luomalla edellytykset riittävälle ja monipuoliselle asunto- ja työpaikkarakentamiselle, toimivalle liikennejärjestelmälle sekä hyvälle elinympäristölle. Tavoitteiden toteutuminen on selostettu tarkemmin selostuksen kohdissa 4 ja 5.


Maakuntakaava

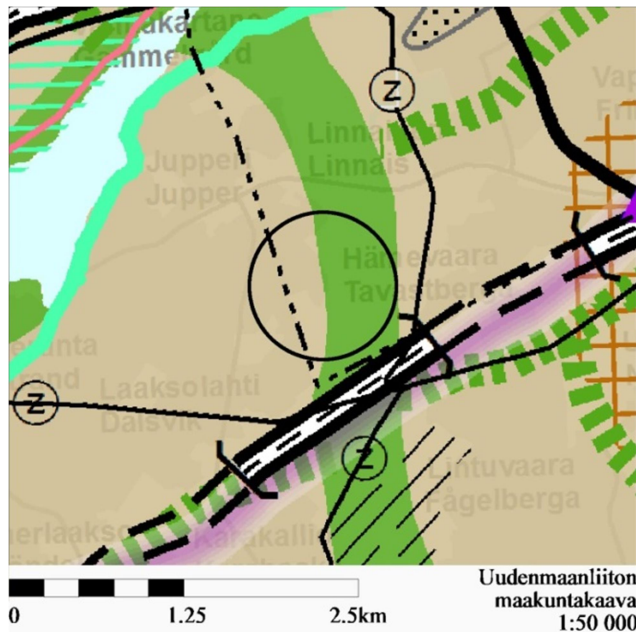

Uudenmaan maakuntakaavassa (8.11.2006) alue on taajama-toimintojen aluetta sekä virkistysaluetta. Alueen eteläpuolella, Helsingissä on Kehä II:n liikenneväylän varaus.


Kaavahanke on maakuntakaavan mukainen.

Yleiskaava

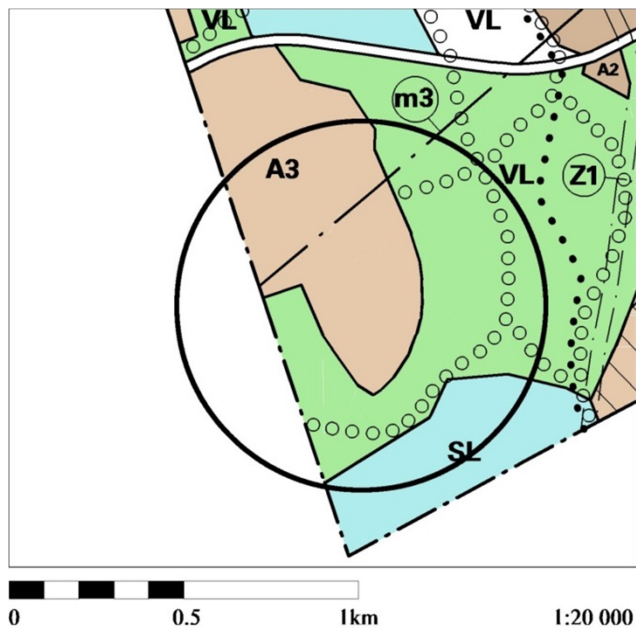

Alue on yleiskaavassa pientaloaluetta (A3) ja lähivirkistysaluetta (VL). Kaava-alue rajautuu etelässä luonnonsuojelualueeseen (SL). Alueen pohjoisosa on lentomeluvyöhykettä Lden 50-55 dB. Kaava-alueella on ohjeellisia ulkoilureittejä.

Kaupunginvaltuuston 17.12.2007 hyväksymä yleiskaava on tullut voimaan 25.2.2009. Kaavahanke on yleiskaavan mukainen.

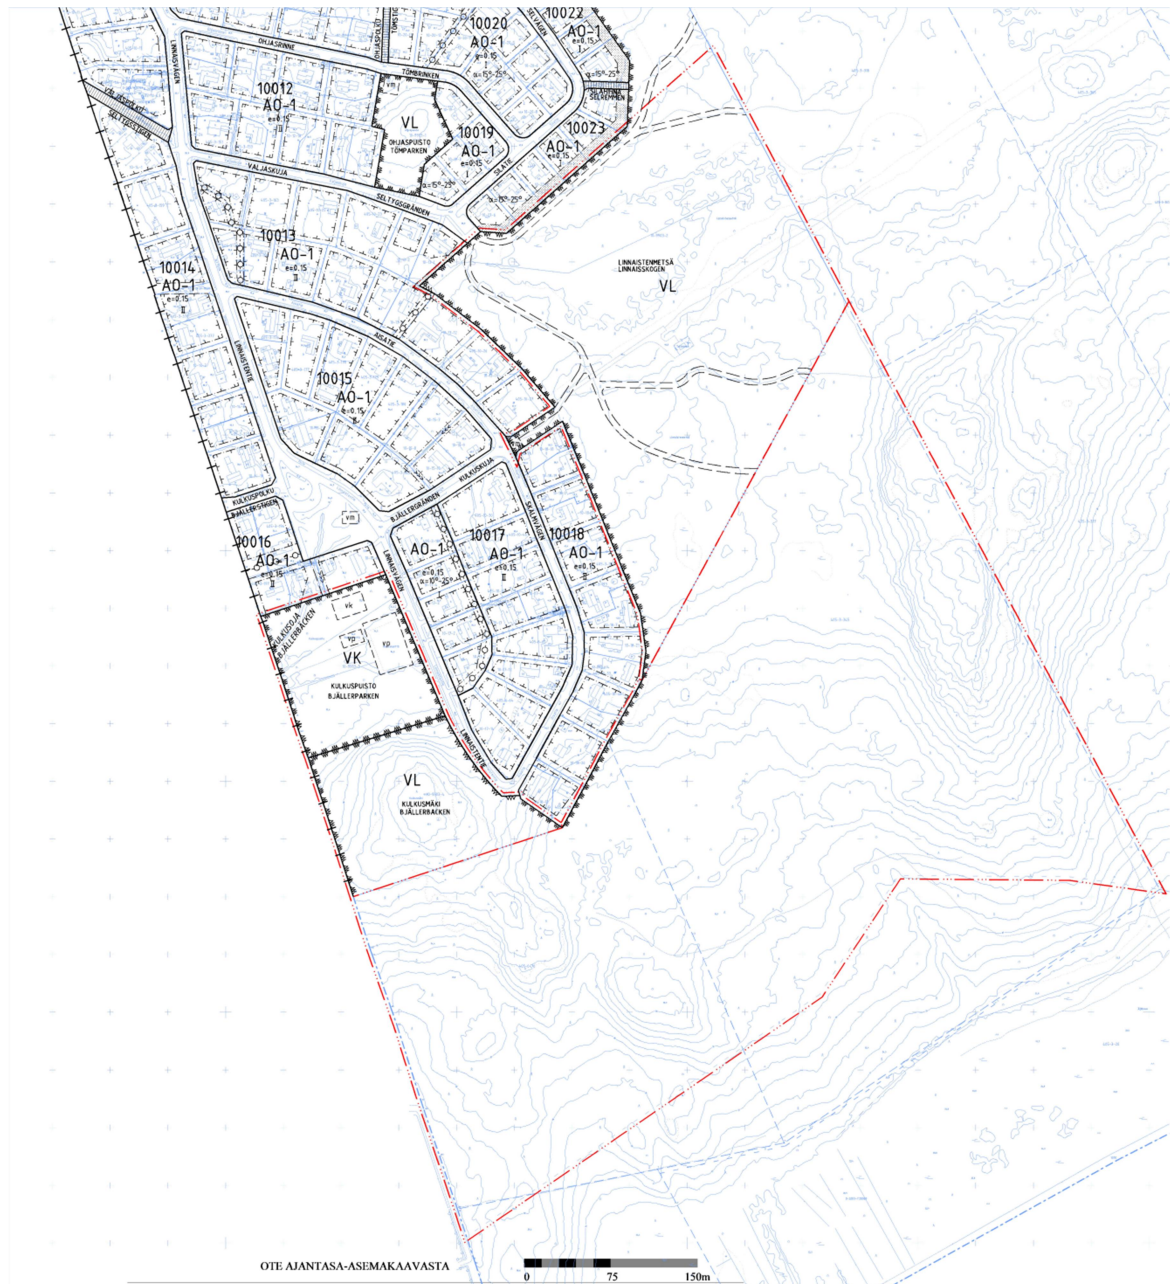Asemakaava

Osalla suunnittelualueella on voimassa asemakaava nro 100100 (YM 28.9.1987). Siinä Linnaistenmetsää ja Kulkusmäki on osoitettu lähivirkistysalueeksi (VL). Kulkuspuisto on osoitettu leikkikentäksi (VK).

3. ASEMAKAAVAN SUUNNITTELUN VAIHEET

3.1 SUUNNITTELUN KÄYNNISTÄMINEN, SITÄ KOSKEVAT PÄÄTÖKSET JA VIREILLETULO

Kaavatyö hyväksyttiin työohjelmaan 2016 ja sen numeroksi tuli 100400. Kaavoitus tuli vireille 26.4.2016.

- Mielenpitoet pyydettiin 10.6.2016 mennessä (MRL 62 §) ja niitä saatiin 25 kappaletta.

- Hankkeesta järjestettiin asukastilaisuudet 12.5.2016, 26.5.2016 (kaavakävely) ja 25.10.2016.
- Kaupunkisuunnittelulautakunta 5.6.2017 ja kaupunginhallitus 12.6.2017 hyväksyivät asemakaavan ja asemakaavamuutoksen nähtäville (MRA 27§) ja pyytämään tarvittavat lausunnot.
- Asemakaavaehdotus ja asemakaavan muutosehdotus oli nähtävillä 28.6.-31.8.2017 ja siitä saatiin 15 muistutusta, jonka yhden oli allekirjoittanut 396 henkilöä ja 3 lausuntoa.

3.2 OSALLISTUMINEN JA YHTEISTYÖ

3.2.1 Osalliset

- alueen maanomistajat
- naapurit (viereisten alueiden omistajat ja vuokralaiset)
- asukkaat, yritykset ja työntekijät, asukas- ym. yhdistykset
- ne, jotka katsovat olevansa osallisia
- kaupungin asiantuntijaviranomaiset: maankäyttötoimi (yrityspalvelut, rakennusvalvonta, ympäristökeskus, tekninen toimiala), Keski-Uudenmaan pelastuslaitos, kaupunginmuseo
- Muut viranomaiset ja yhteisöt: Uudenmaan liitto, HSL, Museovirasto, HSY, Uudenmaan ELY-keskus, Vantaan Energia Oy, Elisa Oyj ja HSL.

3.2.2 Osallistuminen ja vuorovaikutus

Asemakaavamuutoksen alkamisesta on tiedotettu Vantaan kaupungin verkkosivuilla, Vantaan asukaslehdessä sekä kirjeitse (MRL 62§) maanomistajille, naapureille ja viranomaisille. Osallistumis- ja arviointisuunnitelmasta saatiin mielipiteitä kirjallisena 25 kappaletta.

Vantaan energia: tarvitaan puistomuuntamopaikka, joka tulisi merkitä ohjeellisena varauksena asemakaavaan.

Keski-Uudenmaan pelastuslaitos : Katujen ja tonttiliittymien suunnittelun on huomioitava osoitteiden selkeys ja loogisuus. Tonttiliittymän tulee sijaita osoitteen mukaisessa kohdassa.

Asuinrakennusten sijoittelussa tulee tarvittaessa huomioida lähelle rakentamisen asettamat vaatimukset paloturvallisuudelle. Kaavaan selkeästi kirjattava, millä ehdoilla palomuuuri voidaan jättää rakentamatta. Alueelle on rakennettava riittävä sammutusvesiverkosto pelastuslaitoksen tarpeisiin rakennusten käyttötavat huomioiden.

- *Asemakaavan yhteydessä on tarkistettu myös Linnaisten nykyisen alueen nimistöä. Rakentamishjeilla tarkennetaan rakennusten sijoittamista tontilla ja miten ne vaikuttavat rakenneratkaisuihin paloturvallisuuden näkökulmasta.*

Vantaan kaupungin museo (Museovirasto): Alueella ei sijaitse rakennetun kulttuuriympäristön kohteita, eikä siellä ole kulttuuriympäristöön liittyviä erityisiä maisemallisia arvoja. Alueella ei tunneta käytettävissä olevien tietojen perusteella muinaismuistolaila (295/1963) rauhoitettuja muinaisjäänneksiä.

Helsingin seudun ympäristöpalvelut -kuntayhtymä HSY: Aluetta varten on rakennettava uutta yleistä vesihuoltoa. Asemakaavan laatimisen johdosta muodostuvien uusien tonttien kytkentä vesihuoltoon tarkastellaan kustannusarvioineen kaavoituksen edetessä ja esitetään kaavaselostuksen osana vesihuollon esisuunnitelmassa. Alueen nykyisen vesijohto- ja jätevesiviemäriverkoston kapasiteetin riittävyys asemakaava-alueella tulee varmistaa kunnallisteknisen yleissuunnitelman yhteydessä tehtävässä vesihuollon yleissuunnitelmassa.

Suomen luonnonsuojeluliiton Vantaan yhdistys ry: Linnaistenmetsän virkistyskäyttö on kasvanut merkittävästi ja kaavailtu uusi asutus lisää paineita ja maastopohjan lisääntyvää kulumista jäljelle jätettävälle metsäalueelle. Lisäksi asukkailla on tapana levittäytyä tonttinsa ulkopuolelle, jos rajan takana on kaupungin omistamaa virkistysaluetta. Linnaisissa on viimeinen laaja, hyvin luonnontilansa säilyttänyt metsäalue Länsi-Vantaalla KehäIII:n eteläpuolella. SLL Vantaa esittää, että aluetta vähintään kevennetään itä-kaakkoisreunasta poistamalla ainakin ulompi pitkittäiskatu ja tontteja siirretään kaavoitusalueen länsireunaan Kulkuspuistoon ja kallioalueelle, koska se ei ole osa viherreittiä. Näin vaihdettaisiin vain A3:n ja VL:n sijainteja. Täydennysrakentaminen on siis koskenut viime vuosina nimenomaan Etelä-Linnaisia. Pohjois-Linnaisissa on monia paikkoja, joihin mahtuu vastaavaa täydennysrakentamista. On hyvä, että tonttialoja on nykykaavoituksessa pienennetty.

- *Kaavatyössä on selvitetty luontoarvoja ja sen perusteella Yleiskaava 2007 aluerajausta on tarkistettu ja arvokkaita metsä alueita säilytetty.*

Linnaisten omakotiyhdistys ry: Linnaisten asukkaiden ja omakotiyhdistyksen hallituksen mielestä lähimetsän menetys on iso asia. Sillä on iso merkitys alueen identiteetille. Linnainen on ollut arvostettu, puutarhamainen ja väljästi rakennettu asuinalue ja uusi alue näyttäisi edustavan tämän vastakohtaa, jossa ei säily olemassa olevaa isoa puustoa. Uusi alue lisää liikennettä, myös raskasta liikennettä, nykyisellä alueella. Näkökulmia suunnitteluun:

- Alue tulisi kunnallistekniikan osalta rakentaa kerralla valmiiksi, jota rakentamisen haitta nykyisille asukkailla olisi mahdollisimman lyhyt. Haitat liittyvät erityisesti lasten turvallisuuteen (kapeat tiet ja lisääntyvä raskas liikenne) ja meluun (mahd. räjäytykset ym.).
- Alue tulisi jakaa pienempiin osa-alueisiin pienillä puistosaarekkeilla (vrt. Valjaspuisto), joissa olemassaolevaa puustoa tulee säilyttää.
- Avohakkuuta tulee välttää ja myös tonttien kaavamääräyksissä pitäisi hyväkuntoisia puita velvoittaa säilyttämään.
- Nykyisten metsään rajoittuvien tonttien (Aisatie) viereen kaavoitettavien uusien tonttien reunaan tulisi jättää min. 8m levyinen istutettavaksi määrätty tontin osa, jossa myös puustoa tulee säilyttää. Nykyisillä vanhoilla tonteilla sijaitsevat rakenteet, istutukset on rakennettu siten, että metsän puolella ei olisi asutusta.
- Liikenne alueelle tulisi järjestää vähintään kahta reittiä jolloin se jakautuisi tasaisemmin eri puolille vanhaa aluetta. Parhaimmat kulkureitit alueelle ovat Valjaskujan päästä sekä Linnaintien alkupäästä. Kulkuskujan päästä (tukiasemalle johtava) voisi olla kolmas ajotie, kuitenkin mieluummin kevyen liikenteen väylä mm. bussin päätepysäkillä. Linnaintien alkupäähän tulee samassa yhteydessä rakentaa kevyenliikenteen reitti valmiiksi.
- Jalankulkuyhteydet lähimetsään nykyisille poluille tulee järjestää luontevasti useammasta kohden.
- Ehdotettu jalankulkuväylä vanhaa sähkölinjaa pitkin tukiasemalta Pähkinärinteeseen on kannatettava, kunhan se tehdään polkumaisena luontevasti mutkittelevana maastomuotoja seuraten. Ei viivasuorana viiltona metsään. Kosteikon kohdalla esim. lankkusiltana.
- Vanhan osan tehokkuusluvun nostamisen (0,15 -> 0,25) tulee perustua asukkaiden vapaaehtoisuuteen.
- *Alueen kunnallistekniikan rakentamisen vaiheistus ratkeaa myöhemmin. Kaava-alueelle ei ole suunniteltu pieniä puistoja kortteleiden lomaan tai nykyisen alueen väliin, vaan säilyttää Linnaistenmetsä mahdollisimman yhtenäisenä metsäalueena. Kaavatyön yhteydessä on kartoitettu kilpikaarnamäntyjä, tammia, avokallioita ja siirtolohkareita, joita edellytetään säilytettäväksi kaavamääräyksillä (yleinen) ja laadittavilla rakentamisohjeilla (kuva säilytettävistä yksilöistä). Uusilla tonteilla tulee olla 6 m levyinen puilla ja pensailla istutettava alue tontin sillä*

reunalla, mikä rajautuu nykyisiin tontteihin. Linnaistentien eteläpäästä suunnitellusta ajoyhteydestä luovuttiin luonnon monimuotoisuuden kannalta erityisen tärkeän (luo) alueen takia. Ulkoilureittejä on merkitty ohjeellisena kaavaan.

Yksityisiltä asukkailta tulleet mielipiteet on koottu alle, mikäli asiaa ei ole mainittu edellä ja se liittyy suunnittelualueeseen.

- Rakentaminen arvometsään ja viheralueille on huonoa ja kestäväntä suunnittelua.
- Metsä ja luonnon arvo on noussut sitten yleiskaavan laatimisen. Täydennysrakentamisessa tulee säilyttää olemassa olevaa metsää ja hyödyntää jo asemakaavoittuja alueita.
- Asukkaiden hyvinvoinnille, alueen identiteetille ja luonnon monimuotoisuudelle tärkeitä ovat vanhat puut (hongat), purot ja ojat, mustikkamaat, siirtolohkareet, kalliot ja metsän polut.
- Vastustan Linnaisten metsän rakentamista. Me haluamme tukea luonnon monimuotoisuutta, seurata luontoa ja nauttia luontoelämyksistä lähellä kotiamme!
- Kannatamme pääpiirteissään uuden alueen suunnittelua ja nykyisen alueen täydennysrakentamista.
- Nykyistä aluetta ei tule tiivistää, vaan ylläpitää puutarhamainen, vihreä luonne.
- Nykyisellä alueella tulisi sallia myös tonttitehokkuus $e=0,25$.
- Haluaisimme myös, että kaupunki tekisi kaikkensa jäljelle jäävän Linnaisten metsän suojelun eteen. Kilpikaarnamännyt ja tammet tulee säilyttää.
- Uusien ja nykyisten tonttien väliin tulee jättää riittävä suojavyöhyke, sillä rakennusluvan yhteydessä metsään rajautuvien tonttien rakentajille ehdotettiin talon sijoittamista 2 m tontin rajasta, koska metsän ajateltiin säilyvän.
- Ehdotamme ajoyhteyttä uudelle alueelle Valjaskujan kautta.
- Ei ajoyhteyttä valjaskujalta. Valjaskujan päässä olevaa parkkipaikkaa käyttävät ympäröivän seudun ulkoilijat ja vierailijat, joten parkkipaikkaa tulee laajentaa ja valjaskuja peruskorjata. Valjaskujan päästä uudelle alueelle tulee olla kävely-yhteys.
- Ajoyhteys uudelle alueelle Kulkuskujan ja Linnaistentien päästä.
- Ei liikennettä Kulkuskujalle: Kulkuskuja on savipatjan päällä, mikä aiheuttaa tärinää ja tie painuu. Mikäli kuitenkin päädytään käyttämään sitä toisena liikenneyhteytenä suunnitteilla olevalle asuinalueelle, tulee ko. kujan perusteellinen kunnostus suorittaa ennen asuinalueen rakentamisen aloittamista. Nykykunnossa Kulkuskuja ei kestä lisääntyvää liikennettä saati sitten rakentamisaikaisen raskaan liikenteen kuormitusta.
- Koska liikenne erityisesti Linnaistentiellä tulee lisääntymään, katu tulisi muuttaa etuajo-oikeutetuksi pääväyläksi ja kääntökolmion asettamista kaikille sille risteäville kaduille. Linnaistentien ja koko alueen nopeusrajoitus tulisi alentaa 30 km/h.
- Edellyttääkö uuden alueen aiheuttama liikenteen kasvu Pähkinärinteeseen suunnasta Rajatorpan tieltä Linnaistentielle kääntyvän liikenteen ryhmityskaistan pidentämistä? Myös liikennevalojen ajoitusta tulee seurata ja muuttaa tarpeen mukaan.
- Kevyen liikenteen yhteydet Espooseen tulee toteuttaa Linnaisten eteläosasta, Valjaspolulta ja bussin kääntöpaikalta.
- Kevyen liikenteen yhteys Hämeenvaaraan ja Linnaistentien päästä valaistuun ulkoilureittiin Espoon Leppävaaran urheilupuistoon ja esim. yhdyslatu Linnaistentien alkupäästä Leppävaara - Oittaa väliselle ladulle. Reittien tulisi olla valaistuja.
- Työtilamahdollisuus uusille tonteille, esim. pienleipomo.
- Nykyisen bussilinja 335:n jatkaminen lähemmäksi uutta aluetta.
- Aisatie 28 ja 30 tontteihin rajautuva kosteikko on joissain suunnitelmissa ollut tarkoitus säilyttää.
- Aisatie 26,28 ja 30 tonttien salaoja sekä hulevedet on johdettu kosteikon läpi menevään avo-ojaan, mikä tulee ottaa huomioon uuden alueen rakentamisessa.
- Viemäriiliitäntämahdollisuus Aisatie 26, 28 ja 30 (*alakerta*) varattava mikäli uudisalue tulee. Meillä on pumppaamo, mutta tästä halutaan luopua ja kytkeä yläkerta ja kellaritilat viemärointiin.

- Luontevaa, että alueen pohjoispäässä oleva suoalue säilytetään rakentamattomana.
 - Suoalueen ympäristössä voitaisiin tehdä metsänhoidollisia hakkuita kaatamalla joitain tontteja varjostavia suuria kuusia.
 - Uuden omakotialueen rakentamisen myötä hulevesien määrä tulee kasvamaan Kulkuskujan varren ojassa ja siitä eteenpäin. Kulkuskujan ja Linnaistentien risteyksen ali menevässä putkessa on jo nyt ollut padotusongelmaa. Talvella ja keväällä on vesi sen takia ajoittain noussut talomme salaojassa riskikorkeuteen, perustuksen alapinnan yläpuolelle.
 - Aisatien korttelin läpi virtaava puro tulee säilyä, hulevesien virtaussuuntaan ei muutoksia!
 - Uusi alue tulee rasittamaan myös alueen vesijohtoverkostoa. Vesijohtoverkosto tulisi mitoittaa niin, että varmistetaan koko alueelle riittävä kapasiteetti myös kulutushuippujen aikana.
 - Uuden alueen kaavoituksen yhteydessä tulisi teleoperaattoreilta edellyttää siitä, että koko alueen tietoliikenneyhteydet saadaan nykyisiä tarpeita vastaavalle tasolle.
 - Uuden alueen myötä asukkaiden ikärakenne tulee muuttumaan ja se antaa hyvän mahdollisuuden kokeilla ja etsiä uusia yhteisöllisiä toimintamuotoja. Kaavassa tulisi varata tilat ”kylätalolle”. Leikkipuistoja tulee olla riittävästi. Nykyinen tulee kunnostaa.
 - Linnaisiin tulisi varata alue koirapuistolle.
- *Kaikkia esitettyjä mielipiteitä ei voida ratkaista kaavoituksessa ja ne on toimitettu eteenpäin niistä vastaaville tahoille. Mielipiteitä on käsitelty asukastilaisuudessa 25.10.2016. Täydennysalueen sijainti ja laajuus on ratkaistu Vantaan yleiskaavassa, joka on ollut lähtökohta asemakaavatyölle. Reittejä rajan yli Espooseen on edistetty tapaamisissa naapurikunnan virkamiesten kanssa. Kaavatyössä on tutkittu mm. korttelivaihtoehtoja, erilaisia tonttityyppejä, alueen liittymistä olemassa olevaan alueeseen, virkistysreittejä, hulevesien hallintaa ja vesijohtoverkoston kapasiteetin kasvattamista. Aisatien eteläosien kiinteistöjen liittyminen uuteen jätevesiviemäriin ei ole mahdollista paineistetun viemärin takia.*

Kaavatyöhön liittyen on järjestetty asukastilaisuudet 12.5.2016, 26.5.2016 (kaavakävely) ja 25.10.2016. Lisäksi 4.5.2016 kaavoittaja oli muutaman asukkaan kanssa maastossa ja tavannut asukkaita suunnitelmien äärellä.



Kaavakävely 26.5.2017 Linnaistenmetsässä.

Kaupunkisuunnittelulautakunta käsitteli 5.6.2017 asemakaavaehdotusta ja asemakaavan muutosehdotusta sekä tonttijakoehdotusta. Lautakunnalle oli toimitettu Jussi Koposen asukasmielipide sekä Ulla Montinin / 140 allekirjoittajan mielipide Linnaistenmetsän puolesta.

Asemakaavaehdotus ja asemakaavan muutosehdotus sekä tonttijakoehdotus oli nähtävillä (MRA 27 §) 28.6.- 31.8.2017 (kaupunginhallitus 12.6.2017). Tänä aikana jätettiin 15 muistutusta, joista yhden oli allekirjoittanut 396 henkilöä. Muistutuksista vastineineen on erillinen asiakirja. Muistutuksissa korostuivat seuraavat seikat: uuden alueen liikenteestä aiheutuu haittaa nykyisille asukkaille ja se tulee jakautua useammalle kadulle; vesijohtoverkoston kokoa tulee kasvattaa ja nykyisiä katuja kunnostaa ennen uuden alueen rakentamista; esitetyt hulevesijärjestelyt ovat puutteellisia; paras virkistysmaasto tuhoutuu; uusi alue ulottuu liian pitkälle Linnaistenmetsään ja sillä on vaikutuksia arvokkaisiin metsäalueisiin; Linnaistenmetsään ei tule esittää rakentamista mm. luonto- ja virkistysarvojen takia; palvelut ovat puutteellisia.

Lausuntoja pyydettiin 7 ja saatiin 3 kpl. Linnaisten omakotiyhdistys esittää lausunnossa muistutuksissa korostuneiden asioiden lisäksi uuden alueen kunnallistekniikan rakentamista kerralla valmiiksi sekä Aisakellonpolun rakentamista Pähkinärinteeseen. Uudenmaan ELY-keskus katsoo, että asemakaava tarkentaa onnistuneesti oikeusvaikutteisessa yleiskaavassa esitettyä ratkaisua sekä esittää luo-merkinnän täydentämistä, mikä turvaisi suojeltavaksi luokiteltavan lahokaviosammaleen esiintymispaikkojen säilyminen luonnontilaisena. Helsingin seudun ympäristöpalvelut –kuntayhtymä (HSY) esittää, että etelässä olevan jätevesipumppaamon tilavarauksen tulee olla 15x15 m sekä alueen vesijohto- ja jätevesiviemäriverkoston kapasiteetti asemakaava-alueella tulee varmistaa vesihuollon yleissuunnitelmassa. Lausunnoista vastineineen on erillinen asiakirja.

Nähtävilläolon jälkeen tehdyt muutokset kaavakarttaan: jätevedenpumppaamon tilantarvetta on tarkistettu ja se on siirretty lähivirkistysalueelle, jolloin katualuetta on jatkettu pumppaamolle. Lisäksi on tehty teknisiä korjauksia kaavakarttaan – ja määräyksiin. Vesihuollon esisuunnitelmaa on tarkistettu sekä asemakaavan tuottamaa rakennusoikeutta, joka on 14630 k-m². Asemakaavaselostusta on tarkistettu kaavakarttaan ja -määräyksiin tehtyjen tarkistusten vuoksi. Tarkistukset eivät ole olennaisia, joten uusi nähtävillesano ei ole tarpeen.

3.3. ASEMAKAAVAN TAVOITTEET

3.3.1 Lähtökohta-aineiston antamat tavoitteet

Kunnan asettamat tavoitteet

Vantaan valtuustokauden 2013-2017 strategia (Kv 17.6.2013/15.6.2015):

Eheä yhdyskuntarakenne tarjoaa monipuoliset asumisen mahdollisuudet. Vantaa pystyy tehokkaan yhdyskuntarakenteen ja hyvien joukkoliikennemahdollisuuksien vuoksi tarjoamaan suhteellisesti kohtuuhintaisempaa asumista kuin muu pääkaupunkiseutu. Asuntorakentaminen on laadukasta ja kohtuuhintaista.

Kaupunkirakenteen tiivistyminen ja joukkoliikenteen kehittäminen antavat mahdollisuuden palvelurakenteiden uudistumiseen. Kestävä kehitys on hyvien elinmahdollisuuksien turvaamista nykyisille ja tuleville sukupolville.

Eheässä yhdyskuntarakenteessa viherrakenteet ovat jatkuvia, yhteydet ekologisesti toimivia ja asukkaiden helposti saavutettavissa. Ratkaisuihin ja päätöksenteossa huomioidaan ekologiset näkökulmat ja oikeudenmukaisuus sekä pidetään talous tasapainossa.

Maapoliittiset linjaukset koskien kaavoitusta, maanhankintaa ja maanluovutusta (Kv 22.9.2014)

- Kaupungin omistaman maan kaavoittaminen on etusijalla.
- Asuntotuotantoa varten asemakaavavaroja lisätään niin, että se vastaa viiden vuoden rakentamisen tarvetta.

- Varmistetaan pientaloalueiden kaavavaranto
- Kaavoituksen tavoitteena on kohtuuhintainen, laadukas ja toteuttamiskelpoinen asuntotuo-
tanto.

Vantaan arkkitehtuuriohjelma 2015 (Kv 11.5.2015):


- Kannustamme hyvään ja kohtuuhintaiseen arkkitehtuuriin, kestävään rakentamiseen sekä uusien energiamuotojen käyttöön.
- Arvostamme arkkitehtuuria ja rakennusperintöä.
- Otamme maiseman antamat lähtökohdat huomioon ja säilytämme paikan henkeä luovia elementtejä kuten kallioita ja puita.
- Vantaalaiset asuntoalueet ovat toisistaan erottuvia ja laadukkaita. Niissä on tarjolla vaihtoehtoisia asumisen tapoja.

3.3.2 Muut tavoitteet

Kaavatyön tavoitteet:


- Linnaisten omaleimaisuuden säilyminen (täydennysalueelle omakotitaloja, ei rivi- tai pienkerrostaloja)
- Uuden, ympäristöystävällisen pientaloalueen rakentuminen,
- Linnaistenmetsän luontoarvojen säilyminen, virkistysreittien kehittäminen, uusi metsän reuna
- Pientalo-tonttien houkuttelevuus
- Nykyisten asukkaiden osallistaminen
- Viherkertoimen käyttö, hulevesien luonnonmukainen hallinta, olemassa olevien puiden ja siirtolohkareiden säilyminen
- Negatiivisten vaikutusten minimointi olemassa olevalle alueelle, mm. mahdolliset nykyisten katujen parannukset ja nykyisen alueen halki kulkevan puron virtauksen hallittu säilyminen
- Tukiasemamaston siirron tutkiminen

3.4 ASEMAKAAVARATKAISUN VAIHTOEHDOT

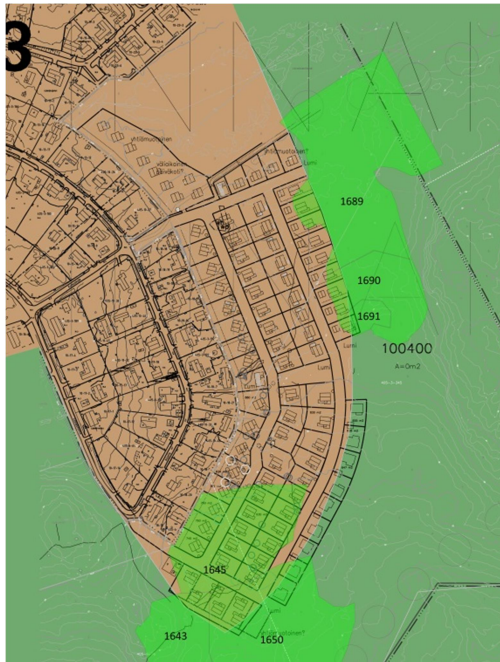

Vaihtoehto A

Rakennettava alue: 8,56 ha
 Rakennusoikeus: 17 096 k-m², Rak.oikeuden
 myynti (arvio): +11,1 m€ , kunnallistekniset
 kustannukset: -2,19 m€

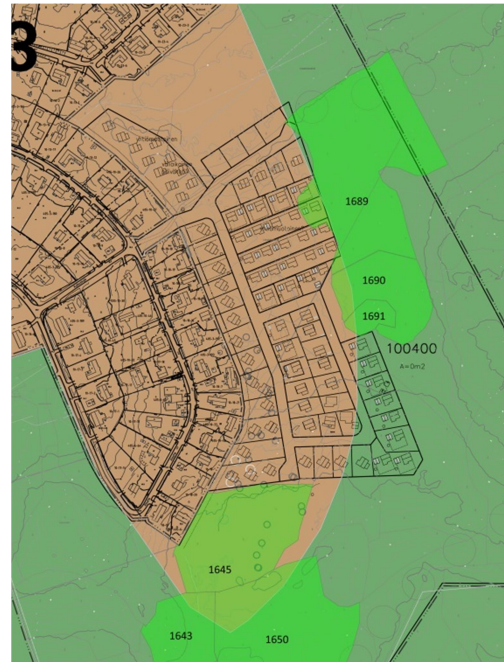

Vaihtoehto B

Rakennettava alue: 6,85 ha
 Rakennusoikeus: 14168 k-m², Rakennusoikeu-
 den myynti (arvio): +9,2m€ , kunnallistekniset
 kustannukset: - 1,39 m€

Kuvissa ruskea tausta on yleiskaava 2007 pientaloaluetta (A3).

Vaihtoehdossa A täydennysalue jatkaa nykyisen pientaloalueen rakennetta, joka perustuu kaarevien pohjois-eteläsuuntaisten katujen rajaamiin omakotitalokortteleihin. Ajo alueelle tapahtuu pohjoisesta Aisakellontien (ent. Kulkuskujan) ja etelässä Linnaistentie kautta. Katutilaa elävöittävät maisemalliset kiinnelkohdat: isot kivet, kalliot ja metsän liittyminen katutilaan. Vaihtoehto noudattaa hyvin tarkasti yleiskaava 2007 aluerajausta. Vaihtoehto vastaa yleiskaavaratkaisuun ja taloudelliseen tavoitteeseen, joka oli 100 myytävää hyvää omakotitalotonttia ja niistä saataviin maanmyyntituloihin, jotka ovat tärkeitä kaupungin talouden tasapainottamisessa. Vaihtoehto ei huomioi erityisiä luontoarvoja etelässä ja idässä luontoarvoja jää kortteleiden alle.

Vaihtoehdossa B alueen rakenne perustuu eteläisen kangaskorven ja täydennysalueen itäpuolella olevan arvokkaan metsäkuvioiden säilyttämiseen. Alueen runkona on edelleen pohjois-eteläsuuntainen Aisaparantie. Yhtiömuotoisia tontteja on enemmän ja katualuetta vähemmän. Ajo alueelle tapahtuu vain Aisakellontien (ent. Kulkuskujan) kautta. Taloudellisesti vaihtoehto on huonompia, sillä tontteja on vähemmän ja yhtiömuotoisia tontteja on enemmän, joilla rakennusoikeuden hinta on pienempi. Toisaalta vaihtoehdossa B, jossa korttelialuetta on laajennettu hivenen itään arvokkaiden metsäalueiden välissä, tontit on siirtynyt rakentamisen kannalta paremmalle maaperälle, eikä alueella ei ole erityisiä luontoarvoja.

Molemmat vaihtoehdot ovat voimassaolevan yleiskaava 2007 mukaisia. Vaihtoehto B:ssä on tarkennettu rakentamisen rajaa yleiskaavan periaatteiden, luontoselvitysten ja Vantaan ympäristökeskuksen asiantuntijan arvion perusteella, jotta arvokkaita metsäalueita on voitu säästää ja toisaalta saavuttaa paremmin rakentamisen määrää koskevat tavoitteet.

3.4.1 Asemakaavaratkaisun valinta ja perusteet

Kokouksessa, jossa oli edustettuna Vantaan kaupungin eri asiantuntijatahot, päädyttiin jatkamaan suunnittelua vaihtoehto B pohjalta, sillä se mahdollistaa metsän tärkeiden luontoarvojen huomioimisen ja mielekkään kokoisen täydennysalueen rakentamisen.

Kokouksessa todettiin, että jatkosuunnittelussa: 1.) asuinkorttelit voidaan tuoda metsäkuvioihin kiinni, jos korttelit aidataan lähivirkistysalueesta; 2.) yleiskaavan aluerajausta voidaan tarkistaa metsäkuvioiden välissä idemmäksi, 3.) tulee pyrkiä korttelirakenteeseen, joka mahdollistaa omakotitalotontit.

B vaihtoehdossa ajo alueelle tapahtuu vain yhden kadun kautta, mitä mielipiteissä ja asukastilaisuuksissa koettiin epätoivottavana. Liikennemäärien perusteella uudelle alueelle riittää yksi ajoyhteys. Ajoyhteysvaihtoehdoissa, Linnaistentien eteläpään ja Aisakellontien (Kulkuskuja) lisäksi, on tarkasteltu myös ajoyhteyttä Valjaskujan päästä. Nykyinen Valjaskujan katualueen leveys ei mahdollista jalkakäytävän rakentamista, mikä nähtiin merkittävänä puutteena. Myös täydennysalueen pohjoisosassa vain kadun länsipuolelle olisi voinut osoittaa rakentamista, mikä saavutettavaan hyötyyn nähden olisi ollut kunnallisteknisiltä kustannuksiltaan kallista.

4. ASEMAKAAVAN KUVAUS

4.1 KAAVAN RAKENNE

Asemakaavalla osoitetaan Linnaisten nykyisen omakotialueen länsipuolelle Linnaistenmetsään kuusi uutta erillispientalokorttelia ja kahden nykyisen korttelin laajentaminen erillispientalonteilla, AO, joilla suurin sallittu kerrokorkeus on II ja tonttitehokkuus $e=0,25$, mikä tarkoittaa rakennusoikeudessa $14\,630\text{ k-m}^2$. Kulku uudelle alueelle tulee Aisakellontien, nykyisen Kulkuskujan kautta. Aisaparintie toimii alueen pohjois-eteläsuuntaisena selkärankana, josta erkanee kaksi katu: Aisakellonkuja ja Aisaparinkuja. Näiden katujen ympärille muodostuu kaksi naapurustoa. Kailta kadulta on pääsy virkistysalueelle. Aisakellontien jatkuu virkistysreitinä pähkinärinteeseen.

Linnaistenmetsä on kaavassa lähivirkistysaluetta, VL, jossa kaksi arvokasta metsäaluetta on merkitty luonnon monimuotoisuuden kannalta erityisen tärkeiksi (luo) alueiksi. Yleiskaavanmukaiset seudulliset virkistysreitit on merkitty lähivirkistysalueella ohjeellisiksi ulkoilureiteiksi. Kulkuspuiston leikkikentän, VK, merkintöjä on ajantasaistettu vastaamaan puistonkunnostussuunnitelmaa. Linnaistenmetsässä Kulkusojä merkitään kaavaan.



Taiteilijan näkymys uudesta alueesta, Jekaterina Masjagutova, Vantaan kaunki, 26.5.2017.

4.1.1 Mitoitus

Kaava mahdollistaa 70 erillispientalotonttia, joista 69 tontille saa rakentaa yhden asunnon. Korttelissa 10013 sallitaan 12 asunnon rakentaminen. Kaava mahdollistaa 81 asunnon toteuttamisen, mikä tarkoittaa noin 227 asukasta (2,8/asunto).

Erillispientalojen korttelialuetta on AO, 5,85 hehtaarin alue. Rakennusoikeus on 14 630 k-m². Te-hokkuusluku e=0,25.

- autopaikkoja: 2 ap/asunto
- korttelissa 10013, 1,5 ap/asunto
- palvelu-, toimisto- tai työtilaa kohden tarvittaessa 1 ap

Virkistysaluetta 26,81 ha, josta leikkipuistoa 1,56 ha.



Asemapiirros, viitteellinen suunnitelma, Anne Olkkola, Vantaan kaupunki, 25.9.2017.

4.2 YMPÄRISTÖN LAATUA KOSKEVIEN TAVOITTEIDEN TOTEUTUMINEN

Uudet asuinrakennukset noudattavat nykyisen omakotitaloalueen mittakaavaa. Rakennusten sijoittelusta, katoista ja tonttien aitaamisesta on annettu määräyksiä. Ekologisuus ja taloudellisuus on otettu huomioon. Maiseman antamat lähtökohdat on otettu huomioon ja säilytetty arvokkaita metsäalueita, huomioitu näkymiä ja yhteyksiä metsään.

Säilytettävistä puista, kallioista ja siirtolohkareista sekä viherrakentamisesta ja hulevesien käsittelystä on annettu tarvittavat määräykset. Kaavamääräyksiä täydennetään rakentamishojeilla, jotka ovat tontinluovutuksen ehtona. Niissä määritellään tarkemmin rakennusten sijoittelu, kattomuodot, korttelikohtaiset julkisivujen väritysperiaatteet, säilytettävät puut, -ryhmät ja avokalliot sekä tontinkäyttösuosituksia koskien maalämpökaivoja, olemassa olevaa ja uutta kasvillisuutta, pinnoitteita, aitoja sekä tonttiliittymiä. Katualueiden vaatima pinta-ala on verraten suuri, koska suunnittelussa on tavoitteena ollut mm. rasitteettomien omakotitalotonttien toteuttaminen. Katualueen leveys on pääsääntäisesti 12 m, josta katua on 5 m ja sen molemmin puolin leveät painanteet hulevesille ja lumelle.



Analyysi suunnitelmasta, asemapiirros viitteellinen, Anne Olkkola, Vantaan kaupunki, 25.9.2017

4.3 ALUEVARAUKSET

Pääosa kaava-alueesta on lähivirkistysaluetta (VL), erillispientalojen korttelialuetta ja katualuetta.

4.3.1 Korttelialueet

AO, erillispientalojen korttelialueet


Kaikilla erillispientalojen kortteilla rakentaminen ilmaistaan tonttitehokkuuslukuna $e=0,25$ ja suurin sallittu kerrosluku on II. Korttelissa 10013, tontilla 19 (6466 m^2) sallitaan 12 asunnon toteuttaminen erillispientaloihin, jotka voivat olla myös paritaloja. Tämä mahdollistaa yhtiömuotoinen rakentamisen kaava-alueella ja kapeahkon, rakentamiseen soveltuvan alueen kustannustehokkaan käytön.

Muissa kortteilla tonttien koot vaihtelevat $524\text{--}1144 \text{ m}^2$, rakennusoikeudessa $131\text{--}286 \text{ k-m}^2$, välillä ja niille sallitaan yksi asunto.

Pohjois-eteläsuuntainen Aisaparintie toimii uuden alueen selkärankana, josta erkanee kaksi lenkkiä, ”naapurustoa”, joiden tunnistettavuutta korostetaan rakennusohjeissa määriteltävillä julkisivuväreillä. Katutilaa rajaavat pensasaidat. Yksi autopaikoista on sijoitettava autotalliin tai –katokseen. Rakentamisohjeilla tarkennetaan rakennusten sijoittelua ja suuntausta tontilla. Tavoitteena on, että Aisaparintien varrella, korttelissa 10018 talot tulee suunnata vinosti katuun nähden, mikä tekee katutilasta tunnistettavan ja samalla uusien ja olemassa olevien talojen ikkunoista aukeavat näkölinjat risteävät ja täten säilyvät mahdollisimman pitkinä.

Uusi alue liittyy saumattomasti olemassa olevaan pientaloalueeseen. Vanhaan alueeseen rajautuvilla tonteilla on 6 m levyinen puilla ja pensailla istutettu alueen osa, jolla tulee säilyttää olemassa olevia puita ja kallioita. Myös kortteilla 10026 ja 10029 keskellä pyritään säilyttämään olemassa olevaa puustoa merkinnällä, jossa tontin takaosa tulee olla puilla ja pensailla istutettavaa aluetta. Rakentamisohjeilla tullaan edellyttämään olemassa olevien puiden säilyttämistä. Viheralueesta tontit tulee aidata tontin puolella olevalla 80 cm korkealla puuaidalla tai kivimuurilla. Tällä halutaan vähentää arvokkaille metsäalueille kohdistavaa rasitusta.

Kaavassa on määrätty asuinrakennuksen kattolapteen suunta etelään välillä kaakko-lounas sekä kattojen harmaa väritys. Tällä pyritään edistämään aurinkoenergian hyödyntämistä ja visuaaliseen yhtenäisyyteen. Rakennusten arkkitehtuuria, julkisivumateriaalia tai väriä ei ole määrätty erikseen kaavassa, vaan täydennetään rakentamisohjeilla, jotka ovat tontinluovutuksen ehtona. Rakentamisohjeilla määritellään tarkemmin rakennusten sijoittelu, kattomuodot, korttelikohtaiset julkisivun väritysperiaatteet, säilytettävät puut sekä tontinkäyttösuosituksia koskien maalämpökaivoja, olemassa olevaa ja uutta kasvillisuutta, pinnoitteita, aitoja sekä tonttiliittymiä.

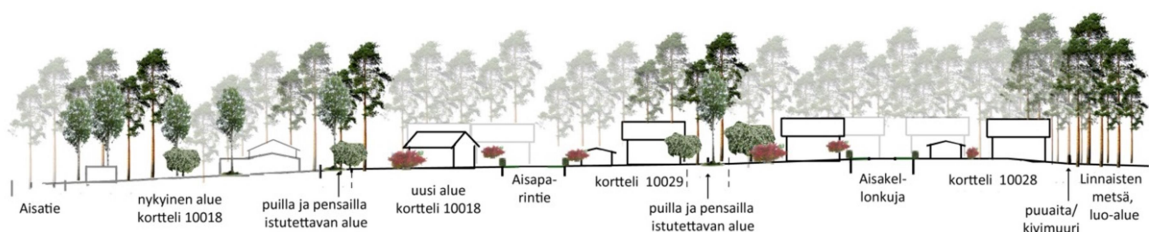

Alueleikkaus, viitteellinen, Anne Olkkola, Vantaan kaupunki, 26.5.2017.

4.3.2 Muut alueet

Virkistysalueet jäävät metsäisiksi ja niitä hoidetaan metsänhoitosuunnitelman mukaisesti.

Eteläisen luo-alueella voidaan ylläpitää paikallinen reitti länteen tulevalle seudulliselle ulkoilureitille nykyisiä polkuyhteyksiä pitkin. Myös kaivettu avo-oja nykyisen alueen eteläpuolella säilytetään.

Katualue on Aisakellontielle 14 m leveä, jossa ajoradan vieressä on kevyen liikenteen väylä. Muutoin katualue on 12 m leveä, jossa on 5 m leveä katu. Katualueille on varattu riittävät tilat hulevesille ja lumelle.

Aisakellontien varressa lähivirkistysalueella on varattu ohjeellinen alue muuntamolle (vm) ja etelässä lähivirkistysalueella Aisaparintien päässä on aluevaraus yhdyskuntateknistä huoltoa palvelevien rakennusten ja laitosten alue (et) jätevedenpumppaamolle. Linnaistenmetsässä olevalle telemastolle etsitään uutta paikkaa ensisijaisesti lähialueilta, jotka sijoittuvat olemassa olevan tiestön lähelle.


4.4 KAAVAN VAIKUTUKSET

Hankkeen MRA 1 §:n mukaisia vaikutuksia on tarkasteltu kaavaa laadittaessa. Arvioinnissa on myös tarkasteltu valtakunnallisten alueiden käyttötavoitteiden (VAT) toteutumista.

Hanke tukeutuu olemassa olevaan kaupunkirakenteeseen ja on yleiskaava 2007 mukainen ja siten kannatettava. Kokonaisratkaisu on taloudellisesti toteutettavissa.

4.4.1 Vaikutukset rakennettuun ympäristöön

Yhdyskuntarakenne

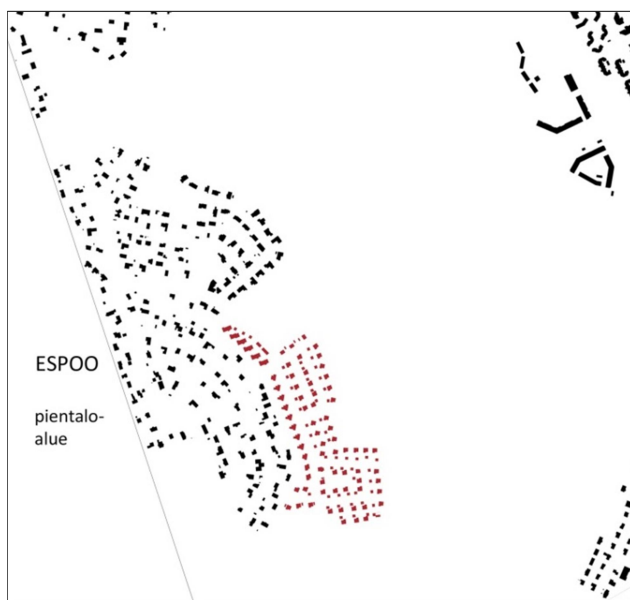

Alue sijoittuu Etelä-Linnaisiin Linnaistenmetsän ja Espoon rajaan rajautuvan nykyisen omakotialueen väliin. Omakotialue laajenee uusilla erillispientaloilla (punaiset), jotka ovat yhtä tonttia lukuun ottamatta omatonttisia. Ratkaisu edistää asuinalueen täydennysrakentamista ja tarjoaa hyviä omakotitalotontteja halutulta alueelta.

Kaupunkikuva

Uusi rakentaminen jatkaa alueen nykyistä ilmettä ja kaupunkikuvaa. Mittakaava on sovitettu ympäröivään rakenteeseen. Rakentamishojeilla on tavoite täydentää kaavamääräyksiä ja pyrkiä kannustamaan hyvään, ekologisesti kestäväan sekä perinteet ja alueen ominaispiirteet kunnioittavaan rakentamiseen ja pihojen toteutukseen. Rakentamishojeiden tavoite on tuottaa visuaalisesti eheä omakotialue, jossa erottuvat omaleimaiset kodit ja pihapiirit.



Taiteilijan näkemys alueesta, Jekaterina Masjagutova, Vantaan kaupunki, 26.5.2017.

Väestön rakenne ja kehitys

Kaavamuutos täydentää Linnaisten kaupunginosan asukasmäärää merkittävästi. Uusia erillispientaloja tulee noin 80, mikä tarkoittaa arviolta 230 asukasta, jos asuntokuntien koko (2,8 hlöä) säilyy alueella nykyisellään. Myös asukkaiden ikäjakauman ennakoivaan säilyvän nykyisen kaltaisena: työikäisiä, lapsia ja koululaisia. Alueelle tulee uusia pientaloasukkaita, jotka ovat todennäköisesti hyvin toimeen tulevia, omistusasuntoon investoivia lapsiperheitä. Sosiaalisen ympäristön ei täten oleteta muuttuvan, sillä uudet asunnot ovat omistusmuodoiltaan ja tyypeiltään alueelle tyypillisiä.

Asuminen

Kaava-alueelle tulee 70 erillispientalotonttia, ja enintään 81 erillispientaloa. Valmistuvat asunnot helpottavat osaltaan pääkaupunkiseudun asuntopulaa ja omakotitalotonttien kysyntää. Hanke noudattaa Vantaan maapoliittisia linjauksia varmistamalla pientaloalueiden kaavavarantoa ja mahdollistamalla laadukasta ja toteuttamiskelpoista asuntotuotantoa ja kaupungin omistaman maa-alueen kaavoittamista.

Palvelut ja työpaikat

Alueelle ei tule työpaikoille tai palveluille varattuja tontteja. Uudella alueella kannustetaan pienyrittäjyyttä mahdollistamalla palvelujen ja työpaikkojen syntyminen kodin yhteyteen. Asukkaiden lisäys vaikuttaa toisaalta positiivisesti koko Myyrmäen palveluiden säilymiseen ja monipuolistumiseen. Asukasluvun kasvu lisää päiväkotipaikkojen ja koulupaikkojen tarvetta, mutta tonttien luovutuksen ajoittamisella voidaan varmistaa laadukkaiden palvelujen riittävyys. Alueella on rakentamaton julkisten lähipalvelurakennusten tontti, johon voi sijoittua esimerkiksi päiväkotia.

Taloudelliset vaikutukset

Linnaisten omakotialue liittyy olemassa olevaan rakenteeseen, mutta ei sijaitse lähellä keskustoja tai joukkoliikennevyöhykettä. Sama koskee lähes kaikkia uusia omakotialueita, koska keskeisemmille alueille sijoittuu tehokkaampaa maankäyttöä. Lähimmät palvelut sijaitsevat Pähkinärinteessä noin 2,5 kilometrin päässä. Ainoa kunnallinen palvelu, jota alueelle voidaan toteuttaa, on päiväkotia. Sen rakentaminen ei kuitenkaan ole suunnitelmassa. Näin ollen kaavan toteuttaminen ei edellytä mittavia investointeja.

Alue on voimassaolevan yleiskaavan täydennysrakentamiskohde. Yleiskaavan yhteydessä vuonna 2006 tehdyssä taloudellisten vaikutusten arvioinnissa laajennusalueen kooksi arvioitiin 10 hehtaaria ja kerrosalaksi 19 560 k-m². Linnainen sijoittui kustannuksiltaan tarkastelun kalleimpien joukkoon 2,66 miljoonan euron kokonaiskustannuksillaan, mutta se johtuu osittain siitä, että vesihuollon siirtojohtojen kustannukset on kohdistettu vain tähän alueeseen. Linnaisten vesijohtojen siirtokapasiteetin kasvattaminen voi tulla ajankohtaiseksi tulevaisuudessa, kun alueen asukasmäärä kasvaa suuremmaksi. Tällöin nykyisen yhdysvesijohtojen putkikokoa Espoon Jumperista Vantaan Linnaisiin joudutaan kasvattamaan Rajatorpantiellä ja Linnaistentiellä.

Nyt korttelialueen pinta-ala on 5,85 hehtaaria ja kerrosala 14 630 k-m². Katualueen pinta-ala on 1,3 hehtaaria. Katuverkko on tehokas ja tontit rajoittuvat siihen kummankin puolen katuja. Katujen mitoitus on säästeliästä, mikä sopii alueen luonteeseen. Rakentamista ei uloteta pehmeälle maalle (luontoarvoiltaan arvokas korpi), mikä säästää sekä kaupungin että rakentajien kustannuksia. Katujen rakentamiskustannus noin 650 000 €. Vesihuollon rakentamiskustannukset ovat samaa luokkaa. Tonttien myynnistä on arvioitu saatavan noin 9,5 miljoonaa euroa maanmyyntituloja. Tulot jakaantuvat usealle vuodelle.

Virkistys

Uusilla kortteleilla on vaikutusta nykyisten asukkaiden lähivirkistytymiseen. Vaikka rakennukset sijoittuvat virkistyskäytössä olevaan metsää, metsäpinta-alaa jää merkittävästi jäljelle. Hanke uusine asukkaineen lisää virkistysalueiden, kuten Kulkuspuiston ja Linnaistenmetsän käyttöä. Hanke ei vaaranna VAT:n virkistyskäyttöä koskevia tavoitteita. Kaavatyön yhteydessä on otettu esille virkistys- ja kevyenliikenteen reitin, Aisakellonpolun, rakentaminen Pähkinärinteeseen vanhan sähkölinjan kohdalle.

Liikenne

Alueelle on suunniteltu kolme uutta tonttikatua: Aisaparintie sekä Aisakellonkuja ja Aisaparinkuja, jotka muodostavat kaksi ympäriajettavaa lenkkiä kaava-alueelle.

Alueen liikenne on suunniteltu kulkemaan Aisakellontie kautta. Aisakellontie tullaan rakentamaan ja samassa yhteydessä sen pohjoispuolelle toteutetaan yhdistetty pyörätie ja jalkakäytävä, joka jatkuu yhtenäisenä Rajatorpantielta suunniteltavalle alueelle. Kaavan mukainen uusi alue tuottaa arviolta 500 ajoneuvoa vuorokaudessa. Myös kevyt liikenne tulee kasvamaan.

Aisakellontien päästä on suunniteltu kevyenliikenteenyhteys Pähkinärinteeseen. Myös Aisakellontien ja Valjaskujan pää välille on kaavoitettu kevyenliikenteenyhteys.

Espoon ja Vantaan kaupunkien edustajat ovat neuvotelleet kaavoitettujen kevyenliikenteen yhteyksien toteuttamisesta Espoon ja Vantaan välille. Näiden yhteyksien toteuttaminen mahdollistaisi mm. vantaalaisten pääsyn Espoon puolella sijaitsevalle bussien pääteasemalle ja espoolaisten pääsyn Vantaan puolella sijaitsevaan Kulkuspuistoon.

Vesihuolto

Vedenjakelu

Asemakaavan muutosalueelle rakennetaan d160 vesijohto, joka muodostaa yhdyslinjan nykyisen vesijohtoverkoston ja kahden uuden d110 vesijohtolenkkiä. Mikäli verkostopaineet laskevat kaava-alueen rakentuessa kokonaisuudessa, voi olla tarpeellista kasvattaa jakelujohdon putkikokoa myös Linnaistentiellä ja Rajatorpantiellä.

Jätevesiviemärinti

Asemakaavan muutosalueelle rakennetaan d200 jätevesiviemärit. Alueen pohjoisosa laskee Kulkuskujan kautta nykyiseen viemäriverkostoon. Eteläosan jätevedet kootaan uudelle jätevedenpumppaamolle, joka johtaa vedet paineviemäriä pitkin pohjoiseen, Aisaparintien uuteen d200 viemäriin. Lisäksi kaduntasasta alemmilla tonteilla voi olla tarvetta kiinteistökohtaisille jätevedenpumppaamoille.

Hulevedet

Asemakaava-alueen hulevedet hallitaan omakotitonteilla viivytäten ennen johtamista katualueen d300 hulevesiviemäriin. Hulevesiviemärit laskevat pohjoisosassa nykyiseen Kulkusojaan ja eteläosassa Äijänsuolle johtavaan avo-ojaan.

Aisaparintien länsipuolen tontit sijaitsevat Linnaisten nykyisien kiinteistöjen yläpuolella. Pohjoisosan uusien tonttien on johdettava hulevedet avo-ojalla Aisakellontien hulevesiviemäriin, jotta vesistä ei aiheudu haittaa Aisatien nykyisille kiinteistöille.

Ympäristöhäiriöt

Alueen pohjoisosassa mitoittavana melulähteenä on lentomelu, joka huomioidaan Aisakellontien pohjoispuolella olevien asuinhuoneiden ulkokuoren ääneneristysvaatimuksena 32 dBA. Tieliikenteen, lähinnä Rajatorpantien aiheuttama melu tai pienhiukkaset eivät aiheuta haittaa.

4.4.2 Vaikutukset luontoon ja luonnonympäristöön

Uudisrakentaminen sijoittuu Linnaisten metsään ja sillä on vaikutuksia alueen luontoarvoihin. Hanke ei kuitenkaan vaaranna VAT:n luonnonvaroja koskevia tavoitteita. Arvokkaat metsäkohteet rajattiin rakentamisen ulkopuolelle, mutta metsänreunan siirtyminen arvokkaan metsän reunaan heikentää luontoarvoja säilyvän metsän puolella. Tätä reunavaikutusta on mahdollista vähentää rakentamisvaihetta edeltävillä ratkaisulla, kun uudisrakentamisalueen puustoa hakataan vaiheittain niin, että säilyvän metsän reunaan ehtii kehittyä suojaavaa puusto- ja pensasvyöhykettä. Korttelit aidataan, jolloin piha-alueet eivät pääse leviämään metsän puolelle.



Kuva Linnaistenmetsän luo-alueelta, Jarmo Honkanen, Vantaan kaupunki.

Linnaistenmetsällä on maakunnallista arvoa monipuolisten kangas-, lehto- ja korpimetsien sekä lahopuulajiston osalta. Arvoa lisää olennaisesti Linnaistenmetsän sijainti seudullisen ekologisen verkoston tärkeässä risteyskohdassa sekä nykyisen (Gubbmossen) ja tulevan suojelualueen (Furumossen) välissä.

Kaava-alueelta on löydetty kaksi erityisesti suojeltavaa lajia, liito-orava ja lahokaviosammal (*Buxbaumia viridis*). Liito-oravan elinympäristö sijaitsee kaava-alueen kaakkoiskulmauksessa, kaukana uudisrakentamisen alueelta. Uudisrakentamisalueen alle jää metsää, jonka on todettu olevan kehittyvässä liito-oravalle sopivaksi. Uudisrakentamiselle osoitetulla alueella ei ole tällä hetkellä liito-oravan lisääntymis- ja levähdyspaikkoja eikä rakentaminen uhkaa liito-oravan säilymistä Linnaisten alueella.

Kaava-alueelta on tiedossa kaksi lahokaviosammalen kasvupaikkaa. Ne molemmat jäävät uudisrakentamisalueen ulkopuolelle noin 40 ja 15 metrin päähän lähimmästä tontinrajasta. Lähempänä uudisrakentamisaluetta oleva sammaleesiintymä on rakentamisalueen eteläpuolella. Siellä reuna-vaikutus on lievempää kuin muualla, koska keskipäivän aurinko ei pääse porottamaan metsän sisään. Lahokaviosammaleesiintymän ja uudisrakentamisalueen välinen alue tulee säilyttää kasvillisuudeltaan tiheänä, ettei lahokaviosammalen kasvupaikka pääse kuivumaan liikaa.

Kaava-alueelta on löydetty neljä alueellisesti uhanlaista kääväkläjia ja yksi alueellisesti uhanalainen maksasammallaji, rakkosammal (*Nowellia curvifolia*). Kaikki löydöt ovat uudisrakentamisalueen ulkopuolella. Yksi rakkosammalen kasvupaikka on aivan uudisrakentamisalueen tuntumassa, ja todennäköisesti häviää rakentamisen yhteydessä. Koko Linnaisten metsän alueelta rakkosammal löytyi yli kymmenestä paikasta. Kaava-alueen alueellisesti uhanalaisten kääväkläiden 15 havainnosta kaksi, ruostekääpä (*Phellinus ferrugineofuscus*) ja lumokääpä (*Skeletocutis brevispora*), on noin 20 metrin päässä uudisrakentamisalueen rajasta, seuraavaksi lähin kääpähavainto on noin 45 metrin päässä rajasta. Kasvillisuus ruoste- sekä lumokäävän ja uudisrakentamisalueen välissä pitää säilyttää tiheänä, ettei kääpien kasvupaikka vaarannu. Linnaisten metsän koko alueelta kerdyi 36 ruostekääpähavaintoa, lumokääpä löytyi vain kahdesta paikasta.

Vuonna 2015 valmistuneessa petolintuselvityksestä Linnaisten metsässä todettiin pesineen vuonna 2014 yksi kanahaukkapari ja yksi varpushaukkapari. Kanahaukan pesäpuut sijaitsivat kaava-alueen ulkopuolella, varpushaukan pesäpuu sen sijaan on kaava-alueella noin 50 metrin päässä uudisrakentamisalueesta. Varpushaukka pesii pienissäkin taajamametsiköissä lähellä ihmistä, joten uudisrakentamisella ei ole suurta vaikutusta varpushaukkaan.

Vesistöt ja vesitalous

Kaavamuutos ei heikennä merkittävästi hulevesien luonnonmukaista hallintaa verrattuna nykytilanteeseen, sillä alueella ja sen ympärillä säilyy pääosin rakentamatonta vettä pidättävää metsäaluetta.

Linnaisten omakotitaloalueen pohjoisosan hulevedet eivät vaikuta Kulkusojan hulevesien määrään tai laatuun. Kaava-alueen eteläosan hulevedet viivytään ja käsitellään luonnonmukaisesti avo-ojissa ja hulevesipainanteissa ennen johtamista kaava-alueelta eteenpäin.

4.4.3 Vaikutukset ilmastonmuutoksen kannalta

Asemakaavamuutoksen vaikutukset ilmastoon syntyvät suunnitelman toteuttamisen sekä alueen käytön aiheuttamista kasvihuonekaasupäästöistä. Merkittävimmät päästölähteet ovat rakennusten rakentaminen sekä pidemmällä aikajaksolla tarkasteltuna niiden kunnossapito, rakennusten käytön aikainen energiankulutus sekä alueen liikenne. Lisäksi päästöjä aiheuttaa infrastruktuurin rakentaminen ja ylläpito, hiilinielujen poistuminen rakennetun alan kasvun myötä sekä alueen asukkaiden ja toimijoiden kulutuksen aiheuttamat päästöt.

Ilmastovaikutuksia arvioitiin määrällisesti KEKO-työkalulla (kaavoituksen ekotehokkuuslaskuri), joka laskee rakennusten ja infrastruktuurin rakentamisen ja ylläpidon, rakennusten ja asumisen energiankulutuksen, asukkaiden henkilöliikenteen sekä maankäytön (hiilinielujen) muutoksen aiheuttamat kasvihuonekaasupäästöt 50 vuoden aikajaksolla tarkasteltuna.

Asemakaavamuutoksen toteuttamisen kasvihuonekaasupäästöt 50 vuoden aikajaksolla ovat laskurin mukaan yhteensä noin 33 415 tonnia CO₂-ekvivalenttia. Suurin päästölähde on rakennusten rakentaminen ja kunnossapito (44 %), seuraavaksi suurimmat rakennusten energiankulutus (24 %) ja asukkaiden henkilöliikenne (19 %). Maankäytön muutoksen päästöt ovat pienemmästä osuudesta huolimatta (11 %) erityisen merkittävät, sillä asemakaavamuutoksen alue on laajalla metsäalueella. Infrastruktuurin rakentaminen ja kunnossapito tuottaa loput päästöistä (n. 2 %).

Vertailun vuoksi ilmastovaikutukset laskettiin myös kahdelle vaihtoehtoiselle ratkaisulle, joiden avulla tarkasteltiin uusiutuvan energian hyödyntämisen ja puurakentamisen vaikutuksia päästöihin. Maalämmön, aurinkoenergian ja ilmalämpöpumppujen avulla kokonaispäästöt olivat 11 % pienemmät. Mikäli kaikki rakennukset rakennettaisiin puurunkoisina, vähenisivät päästöt 9 %.

Ilmastovaikutusten kannalta kaavamuutosalue on melko huono, sillä suunniteltu rakentaminen sijaitsee laajalla metsäalueella, joka toimii hiilinieluna. Alueen syrjäinen sijainti ja lähellä olevien palveluiden vähäisyys heikentää kestävien kulkumuotojen käyttömahdollisuuksia, mutta liikenteen päästöt eivät kuitenkaan ole epätavallisen suuret. Alueen käyttö ei myöskään ole kovin tehokasta, jonka vuoksi ilmastovaikutukset kerrosneliömetriä (k-m²) ja asukasta kohden ovat melko suuret.

Asemakaavamuutosalueen rakentamisen sekä käytön aikaisia päästöjä voidaan pienentää esimerkiksi suosimalla puurakenteita ja kierrätysmateriaaleja rakennuksissa, sekä tuottamalla osa rakennuksissa kuluvasta energiasta uusiutuvilla energianlähteillä, kuten aurinkopaneeleilla ja maalämmöllä.

4.5 YMPÄRISTÖN HÄIRIÖTEKIJÄT

Tieliikenteen melu ja saastuneet maat on käsitelty kohdassa 5.4.1. Ympäristöhäiriöiden vähentäminen on VAT:n mukaisesti otettu huomioon.

4.5 NIMISTÖ

Alueen nimistön aihe piiri on hevosajoneuvot ja ohjastaminen. Kaavan yhteydessä muutetaan myös nykyinen Kulkuskuja / Bjällergränden, joka jatkuu kaava-alueella nimetään Aisakellontie / Slädklocksvägen, jotta nimi erottuu Espoossa olevasta samannimisestä kadusta. Katu jatkuu virkistysreittinä Aisakellonpolku / Slädklocksstigen Pähkinärinteeseen. Kaava-alueen muut kadun nimet ovat Aisaparintie / Parhästvägen, josta lähtee Aisakellonkuja / Slädklocksgränden ja Aisaparinkuja / Parhästgränden.

Kaupunkisuunnittelulautakunnan nimistöryhmä hyväksyi uudet nimet 9.5.2017.

5. ASEMAKAAVAN TOTEUTUS

Kaavamuutokseen ei liity toteuttamissopimusta. Erillispientalotontteja tullaan luovuttamaan useassa erässä, kun kaava on saanut lainvoiman ja kunnallistekniikka rakennettu tarvittavilta osin.

6. KAAVATYÖHÖN OSALLISTUNEET

Vantaan kaupunki:

Kaupunkisuunnittelu:	Timo Kallaluoto	aluearkkitehti
	Anne Olkkola	asemakaavasuunnittelija
	Elina Ekroos	maisema-arkkitehti
	Paula Kankkunen	yleiskaavasuunnittelija
	Anna-Mari Kangas	yleiskaavasuunnittelija
	Johanna Rajala	asemakaavasuunnittelija
	Joonas Arponen	suunnitteluavustaja
	Mikko Järvi	kaavoitusteknikko
	Leena Kaunismäki	suunnitteluavustaja
Kuntatekniikan keskus :	Antti Auvinen	vesihuollon suunnittelu
	Pirjo Salo	liikenneinsinööri
	Satu Nätyнки	viheraluesuunnittelija
Rakennusvalvonta:	Jorma Suokas	tarkastusrakennusmestari
	Maria Hyövälti	pientalokoordinaattori
	Jekaterina Masjagutova	maisema-arkkitehti
Ympäristökeskus:	Jarmo Honkanen	ympäristösuunnittelija
	Jaakko Vähämäki	johtava ympäristösuunnittelija
Yrityspalvelut:	Marja Hannikainen	asuntoinsinööri
	Juho Lumme	tontti-insinööri

VANTAAN KAUPUNKI Kaupunkisuunnittelu/Asemakaavoitus

Vantaalla, 2. päivänä lokakuuta 2017.



Anne Olkkola
asemakaavasuunnittelija



Timo Kallaluoto
aluearkkitehti

Asemakaavan seurantalomake

Asemakaavan perustiedot ja yhteenvedo

Kunta	092 Vantaa	Täyttämispvm	21.09.2017
Kaavan nimi	100400 Linnaisten omakotialueen laajennus		
Hyväksymispvm	Ehdotuspvm		
Hyväksyjä	Vireilletulosta ilm. pvm		
Hyväksymispykälä	Kunnan kaavatunnus		
Generoitu kaavatunnus			
Kaava-alueen pinta-ala [ha]	33,9595	Uusi asemakaavan pinta-ala [ha]	21,7722
Maanalaisten tilojen pinta-ala [ha]		Asemakaavan muutoksen pinta-ala [ha]	12,1874

Ranta-asemakaava	Rantaviivan pituus [km]
Rakennuspaikat [lkm]	Omarantaiset Ei-omarantaiset
Lomarakennuspaikat [lkm]	Omarantaiset Ei-omarantaiset


Aluevaraukset	Pinta-ala [ha]	Pinta-ala [%]	Kerrosala [k-m ²]	Tehokkuus [e]	Pinta-alan muut. [ha +/-]	Kerrosalan muut. [k-m ² +/-]
Yhteensä	33,9595	100,0	14630	0,04	21,7722	14630
A yhteensä	5,8519	17,2	14630	0,25	5,8519	14630
P yhteensä						
Y yhteensä						
C yhteensä						
K yhteensä						
T yhteensä						
V yhteensä	26,7978	78,9	0		14,6105	0
R yhteensä						
L yhteensä	1,3098	3,9	0		1,3098	0
E yhteensä						
S yhteensä						
M yhteensä						
W yhteensä						


Maanalaiset tilat	Pinta-ala [ha]	Pinta-ala [%]	Kerrosala [k-m ²]	Pinta-alan muut. [ha +/-]	Kerrosalan muut. [k-m ² +/-]
Yhteensä					

Rakennussuojelu	Suojellut rakennukset		Suojeltujen rakennusten muutos	
	[lkm]	[k-m ²]	[lkm +/-]	[k-m ² +/-]
Yhteensä				

Alamerkinnot

Aluevaraukset	Pinta-ala [ha]	Pinta-ala [%]	Kerrosala [k-m ²]	Tehokkuus [e]	Pinta-alan muut. [ha +/-]	Kerrosalan muut. [k-m ² +/-]
Yhteensä	33,9595	100,0	14630	0,04	21,7722	14630
A yhteensä	5,8519	17,2	14630	0,25	5,8519	14630
AO	5,8519	100,0	14630	0,25	5,8519	14630
P yhteensä						
Y yhteensä						
C yhteensä						
K yhteensä						
T yhteensä						
V yhteensä	26,7978	78,9	0		14,6105	0
VL	25,2400	94,2	0		13,0527	0
VK	1,5578	5,8	0		1,5578	0
R yhteensä						
L yhteensä	1,3098	3,9	0		1,3098	0
Kadut	1,3098	100,0	0		1,3098	0
E yhteensä						
S yhteensä						
M yhteensä						
W yhteensä						

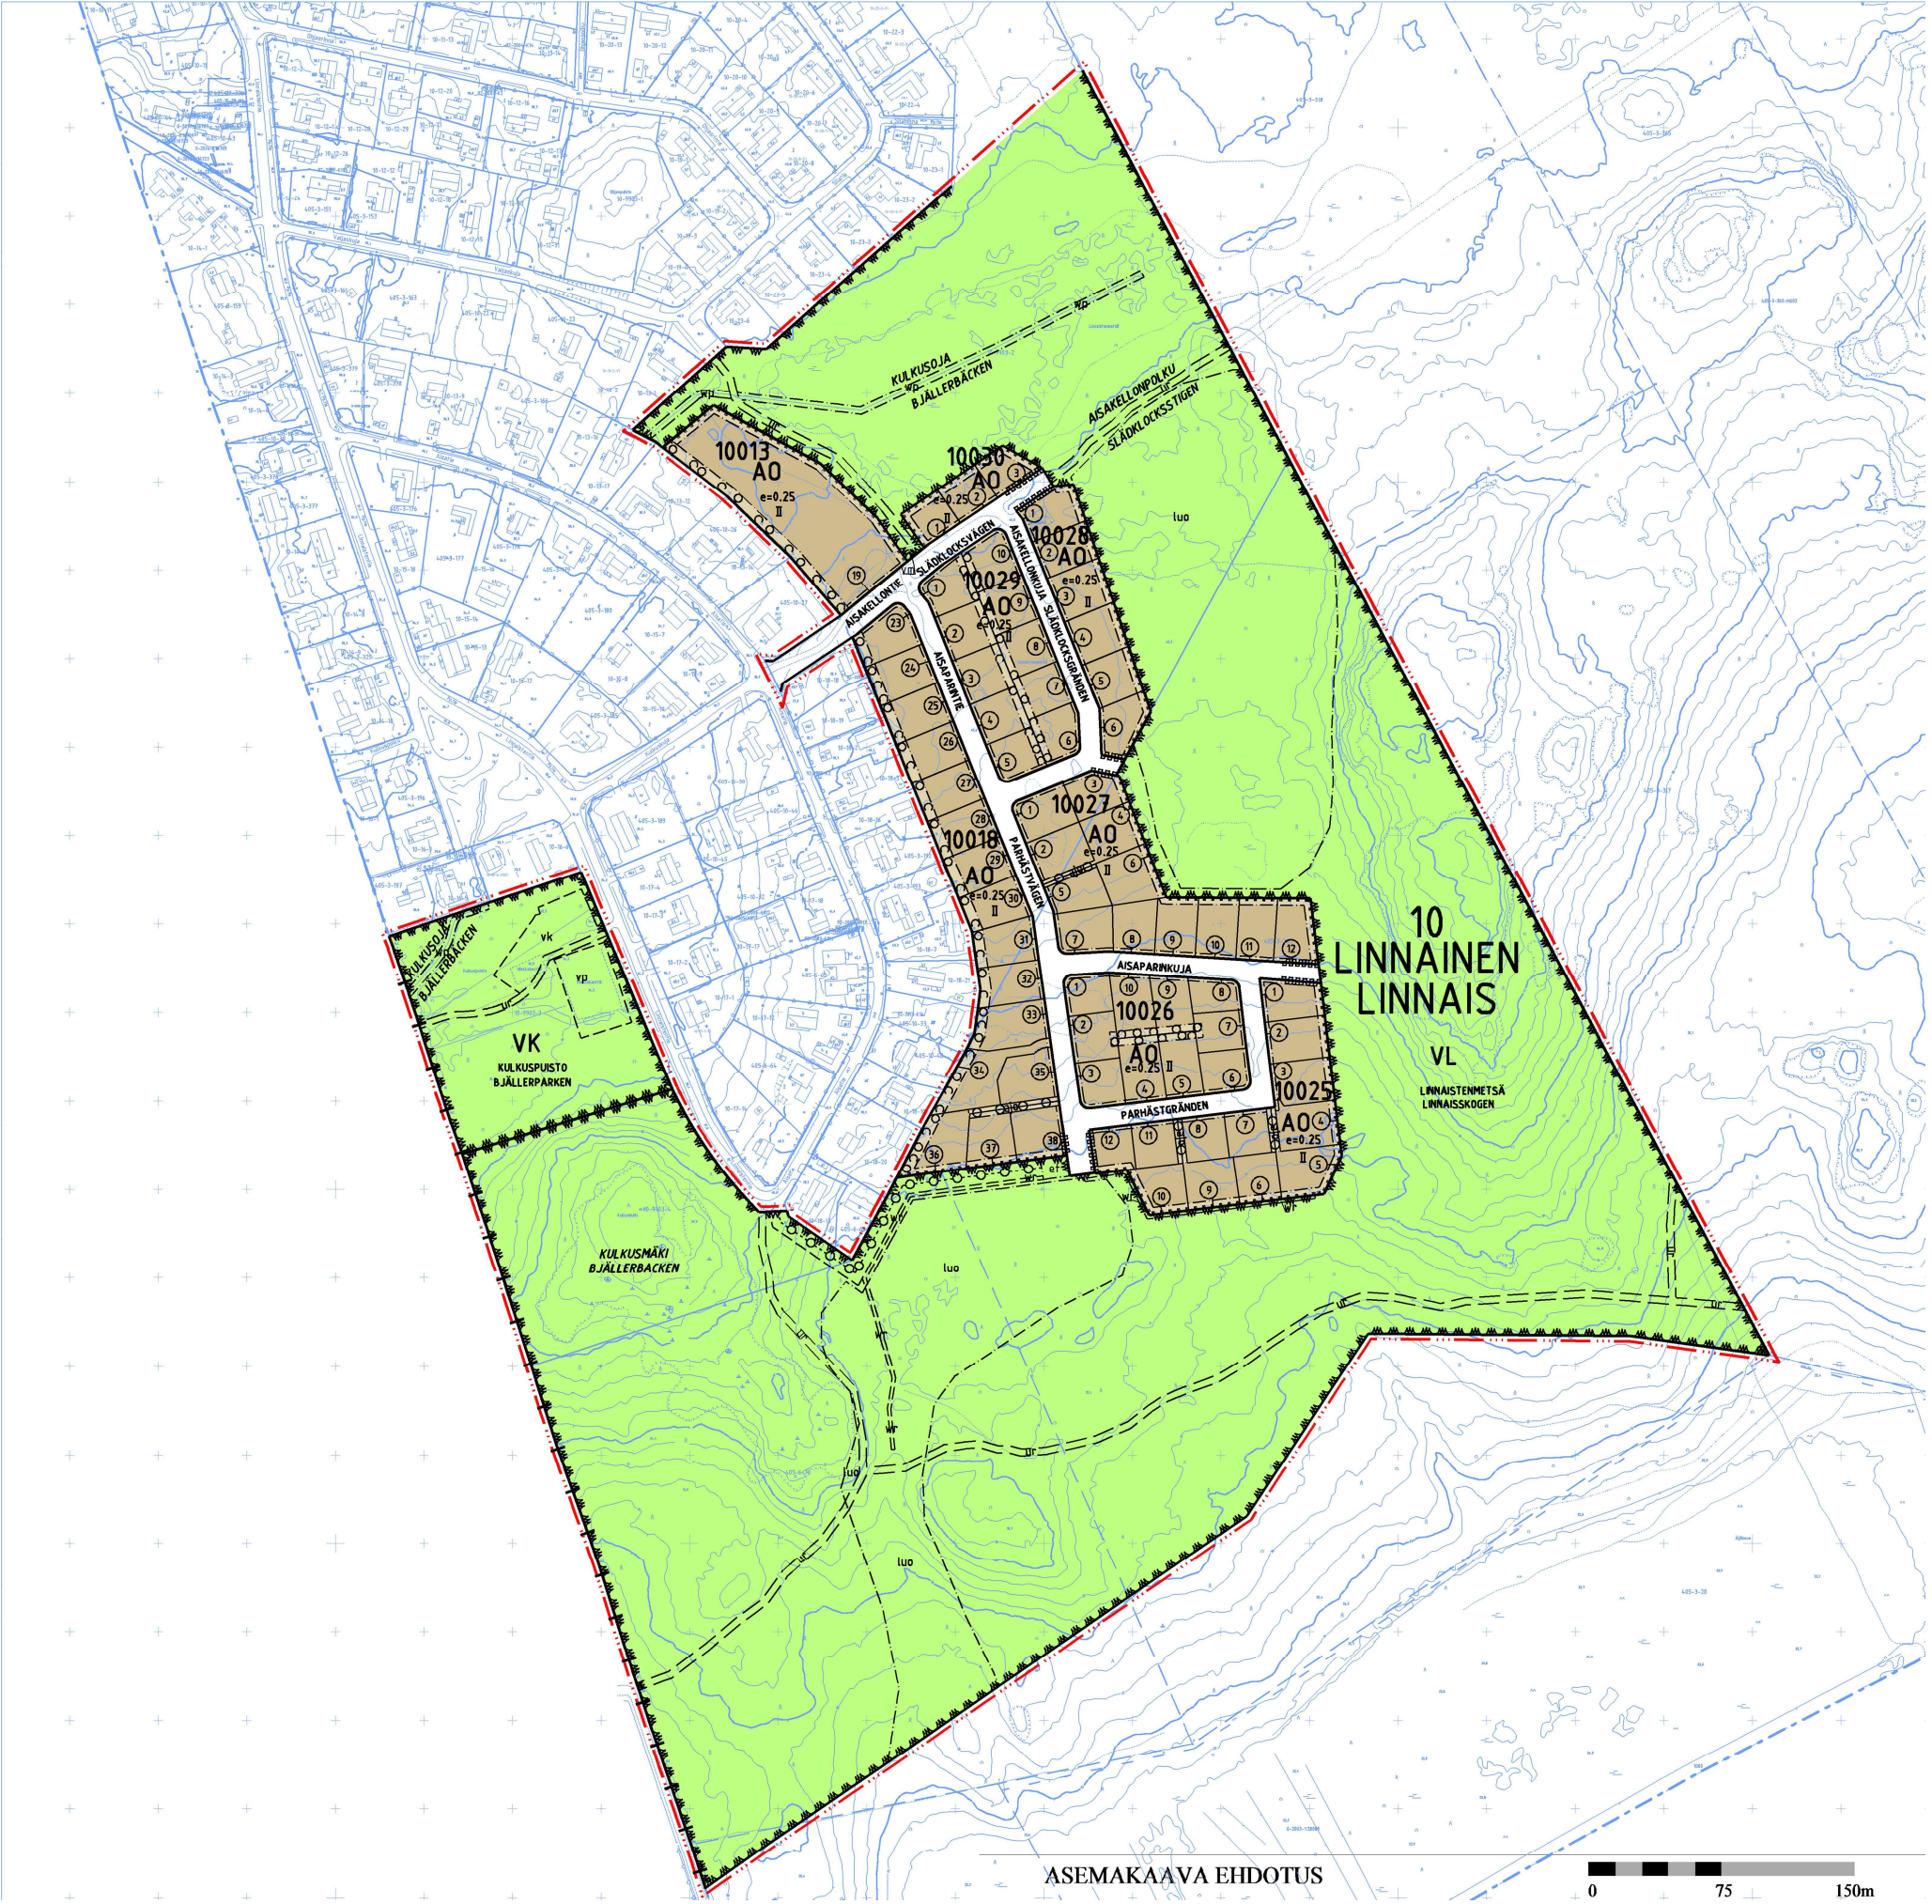

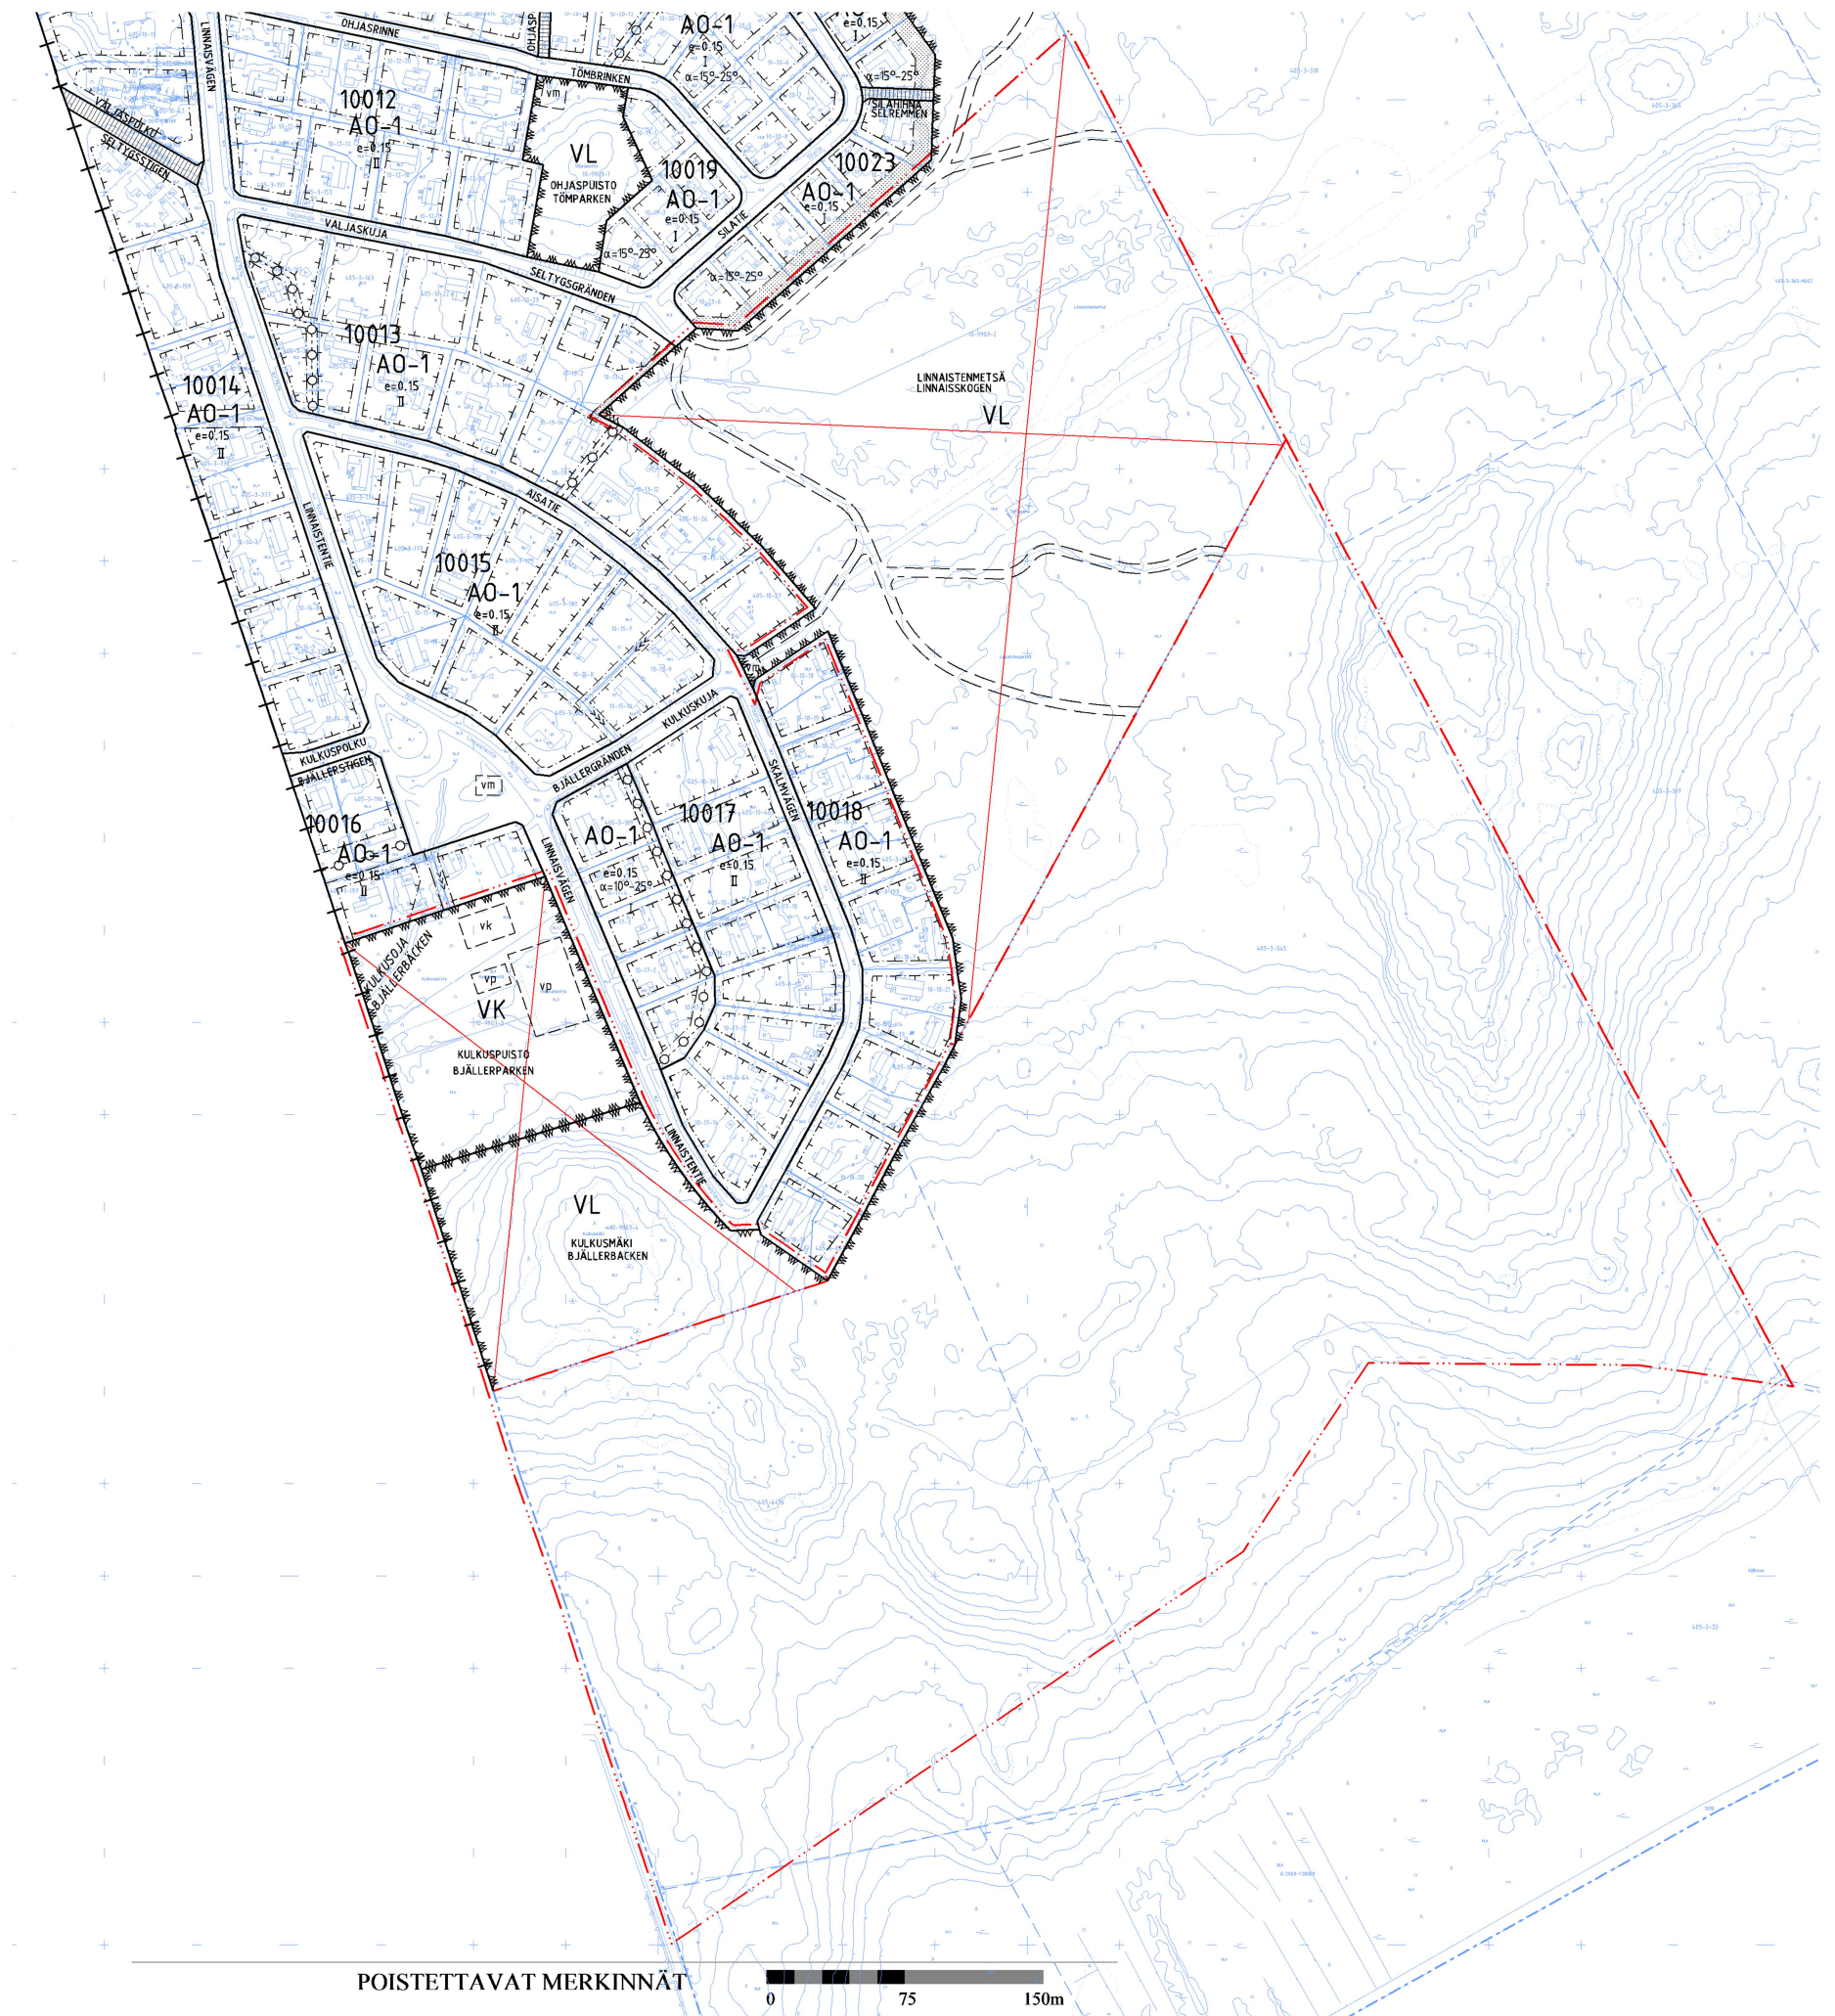

Kaava-alueen numero
Planområdets nummer

100400

Päiväys
Datum

2.10.2017

Pohjakarttalehtien numerot
Baskartbladens nummer

681487,681488,682487,682488

1 / 3

Vantaan kaupunki
Kaupunginosa 10, Linnainen
**LINNAISTEN
OMAKOTIALUEEN
LAAJENNUS**



Asemakaava
Korttelit 10025,10026, osa korttelia
10018,10027 sekä katu- ja virkistysalueet.

Asemakaavan muutos
Korttelit 10028 -10030, osa korttelia
10013,10018,10027 sekä katu- ja virkistysalueet.

Tonttijako
Korttelit 10025 -10030
ja osa korttelia 10013 ja 10018.

Vanda stad
Stadsdel 10, Linnais
**UTVIDGNING AV LINNAIS
EGNAHEMSOMRÅDE**

Detaljplanen
Kvarteren 10025,10026, del av kvarteret
10018,10027 samt gatu- och rekrea-
tionsområden.
Ändring av detaljplanen
Kvarteren 10028 -10030, del av kvarteret
10013,10018,10027 samt gatu- och rekreations-
områden.

Tomtindelning
Kvarteret 10025 -10030
och del av kvarteret 10013 och 10018

1:2000

ASEMAKAAVAMERKINTÖJÄ JA -MÄÄRÄYKSIÄ:

— · · · — 3 m kaava - alueen rajan ulkopuolella oleva viiva.

A0

Erillispientalojen korttelialue.

Kaavanmukaiselle tontille sallitaan 1 asunto poislukien kortteli 10013.

Korttelissa 10013 sallitaan 12 asuntoa, jotka voivat sijoitua paritaloihin.

Kortteleissa 10013 ja 10030 asuinhuoneiden ulkokuoren ääneneristävyyden lento- ja tieliikennemelua vastaan tulee olla vähintään 32 dB.

Korttelissa 10030 alin lattiataso tulee olla vähintään tasol-
la +40.(N2000)

Arkkitehtuuri ja kaupunkikuva

Aurinkoenergiaa, maalämpöä ja muita uusiutuvaa energiaa tuottavia ratkaisuja tulee suosia. Aurinkopaneelit ja muut energiantuotantoon liittyvät laitteet tulee integroida luontevasti arkkitehtuuriin.

Asuintalon kattolapteen tulee olla suunnattu etelään välillä kaakko-lounas. Rakennusten katot tulee olla harja- tai pulpettikattoja ja väriykseltään harmaat.

Asuintalon, varastojen, autosuojien ja katosten tulee muodostaa visuaalisesti yhtenäinen pihapiiri.

1:2000

DETALJPLANE BETECKNINGAR OCH -BESTÄMMELSER:

Linje 3 m utanför planområdets gräns.

Kvartersområde för fristående småhus.

På den planenliga tomten tillåts 1 bostad med undantag av kvarter 10013.

I kvarteret 10013 tillåts 12 bostäder som kan placeras i parhus.

I kvarteren 10013 och 10030 ska ljudisoleringen mot flyg- och vägtrafikbuller i bostadsrummens ytterskikt vara minst 32 dB.

I kvarteret 10030 den lägsta golvnivån skall vara minst på nivån +40.(N2000).

Arkitektur och stadsbild

Lösningar som producerar solenergi, jordvärme och annan förnybar energi ska gynnas. Solpaneler och andra anordningar för energiproduktion ska integreras i arkitekturen på ett naturligt sätt.

Bostadshusets takfall ska vara riktat söderut mot sydost-sydväst. Byggnadernas tak ska bestå av sadel- eller pulpettak och vara grå till färgsättningen.

Bostadshus, förråd, bilgarage och takkonstruktioner ska bilda ett visuellt sammanhängande gårdsområde.

Tontit tulee rajata kadunvarressa pensasaidoin. Tonttiliittymän läheisyydessä aidan korkeus ei saa ylittää 80 cm. Risteyksialueiden kohdalla tontilla olevat aidat ja rakenteet eivät saa peittää ajoneuvoliikenteen tarvitsemia näkemä-alueita.

Virkistysalueeseen rajautuvat tontit tulee aidata virkistysalueesta 80 cm korkuisella puuaidalla tai ladotulla kivi-muurilla. Aita tulee rakentaa tontin puolelle.

Tonttiliittymän leveys tulee olla enintään 5 m.

Pihojen tulee olla vehreitä ja olemassa olevia isoja määntyjä ja tammia tulee säilyttää. Myös avokallioita ja isoja kiviä tulee säilyttää tonteilla.

Tonteilla tulee järjestää hulevesien viivytys ja hallinta.

Tonteilla ei saa käyttää asfalttipinnoitetta.

Rakennuksen, muiden rakenteiden ja kulkuväylien sijoittelussa tulee huomioida maalämpökaivon sijoittaminen. Kaivot ja niiden vaatimat rakenteet ja laitteet eivät saa aiheuttaa haittaa alueen kunnallistekniikalle eikä estää mahdollisuutta hyödyntää maalämpöä viereisillä tonteilla.

Rakennusoikeus

Rakennusoikeudesta enintään 25% saa käyttää asumista häiritsemättömien palvelu-, toimisto- ja työtilojen rakentamiseen.

Liikenne ja pysäköinti

Vähintään yksi autopaikoista tulee sijoittaa autotalliin tai -katokseen.

Autopaikkojen vähimmäismäärät:

Asunnot	2 ap / asunto
Korttelissa 10013	1,5 ap / asunto

Palvelu-, toimisto- tai työtilaa kohden tarvittaessa 1 asiakaspaikka, jonka voi osoittaa toisen autopaikan perään.

Lähevirkistysalue.

Leikkipuisto.

Kaupunginosan raja.

Korttelin, korttelinosan ja alueen raja.

Osa - alueen raja.

Risti merkinnän päällä osoittaa merkinnän poistamista.

Sitovan tonttijaon mukaisen tontin raja ja numero.

Kaupunginosan numero.

Kaupunginosan nimi.

Korttelin numero.

Kadun, tien, katuaukion, torin, puiston tai muun yleisen alueen nimi.

Korttelin, korttelinosan, alueen tai alueen osan nimi.

Roomalainen numero osoittaa rakennusten, rakennuksen tai sen osan suurimman sallitun kerrosluvun.

Tehokkuusluku eli kerrosalan suhde tontin pinta-alaan.

Tomterna ska avgränsas med häckar mot gatan. I tomtanslutningens närhet får inte häcken vara högre än 80 cm. Tomtens staket och konstruktioner som ligger i korsningsområden får inte skymma sikten i fordonstrafikens frisksiktsområden.

Tomter som gränsar till grönområdet ska avgränsas från grönområdet med ett 80 cm högt staket av trä eller en kallmur. Staketet ska byggas på tomtens sida.

Tomtanslutningen ska ha en bredd av högst 5 m.

Gårdarna ska vara lummiga och befintliga stora tallar och ekar ska bevaras. Också kala berg och stora stenar ska bevaras på tomtarna.

Fördrojning och hantering av dagvatten ska ordnas på tomtarna.

Asfaltbeläggning får inte användas på tomtarna.

Vid placeringen av byggnaden, övriga konstruktioner och passager ska jordvärmebrunnens placering beaktas. Brunnar och konstruktioner och anordningar som erfordras av dem får inte äventyra områdets kommunalteknik eller utesluta möjligheten att utnyttja jordvärme på de angränsande tomtarna.

Byggrätt

Av byggrätten får högst 25% användas för byggande av service-, kontors- och arbetsutrymmen som inte stör boendet.

Trafik och parkering

Minst en av bilplatserna ska placeras i ett garage eller en carport.

Minimiantalet bilplatser:

Bostäder	2 bp / bostad
I kvarteret 10013	1,5 bp / bostad

Vid behov 1 kundplats för varje service-, kontors- eller arbetsutrymme, vilken kan anvisas efter en annan bilplats.

Område för närrekreation.

Lekpark.

Stadsdelsgräns.

Kvarters-, kvartersdels- och områdesgräns.

Gräns för delområde.

Kryss på beteckning anger att beteckningen slopas.

Tomtgräns och -nummer enligt bindande tomtindelning.

Stadsdelsnummer.

Stadsdelens namn.


Kvarternsnummer.

Namn på gata, väg, öppen plats, torg, park eller annat allmänt område.

Namn på kvarteret, del av kvarteret, området eller del av området.

Romersk siffra anger största tillåtna antal våningar i byggnader, byggnad eller del därav.

Exploateringstal dvs. förhållandet mellan våningsytan och tomtens yta.

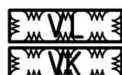

AIKAKELLONTIE

KULKUSMÄKI


II

e=0.25

	Rakennusala.	Byggnadsyta.	3 / 3
	Rakennusala, jolle saa sijoittaa muuntamon.	Byggnadsyta där transformator får placeras.	
	Yhdyskuntateknistä huoltoa palvelevien rakennusten ja laitojen alue.	Område för byggnader och anläggningar för samhällsteknisk service.	
	Rakennettava aita.	Ett staket som skall byggas.	
	Ohjeellinen ulkoilureitti.	Riktgivande friluftsled.	
	Ohjeellinen leikkikenttä.	Riktgivande lekplats.	
	Ohjeellinen pallokenttä.	Riktgivande bollplan.	
	Puro tai pienvesialue.	Bäck eller småvattenområde.	
	Ohjeellinen hulevesireitti.	Riktgivande dagvattenled.	
	Alueen osa, jolle on istutettava puita ja pensaita. Alueella olevat avokalliot ja arvokkaat puut ja -ryhmät on säilytettävä.	Del av område som skall planteras med träd och buskar. Kala berg och värdefulla träd och -grupper i området ska bevaras.	
	Luonnon monimuotoisuuden kannalta erityisen tärkeä alue. Alueen suunnittelussa, käytössä ja hoidossa tulee turvata alueen sisältämien erityisten luonnonarvojen säilyminen.	Område som är särskilt viktigt med tanke på naturens mångfald. I områdets planering, användning och skötsel ska bevarandet av områdets karakteristiska naturvärden tryggas.	
	Ajoyhteys.	Körförbindelse.	
	Ohjeellinen maanalaista johtoa varten varattu alueen osa.	Riktgivande del av område reserverad för underjordisk ledning.	
	Katualueen rajan osa, jonka kohdalta ei saa järjestää ajoneuvoliittymää.	Del av gatuområdes gräns där in- och utfart är förbjuden.	
TONTTIJAKO Tämän asemakaavan alueella oleviin kortteleihin on laadittava erillinen tonttijako, ellei kaavamerkinnoin ole toisin osoitettu.		TOMTINDELNING För kvarteren på denna detaljplans område skall en separat tomtindelning göras, om inte via planbeteckningar annat bestämts.	
Maankäytön, rakentamisen ja ympäristön toimiala Kaupunkisuunnittelu		Verksamhetsområdet för markanvändning, byggnad och miljö Stadsplaneringen	
Mittausosasto Asemakaavan pohjakartta täyttää sille asetetut vaatimukset.		Mättningsavdelningen Baskartan för detaljplanen uppfyller de krav som ställs på den.	
Tasokoordinaatisto ETRS-GK25, korkeusjärjestelmä N2000.		Plankoordinatsystemet ETRS-GK25, höjdsystemet N2000.	
Vantaalla / Vanda ____ 20__			
Kimmo Junttila Kaupungeingeodeetti / Stadsgeodet			
Hyväksytty kaupunginvaltuustossa ____ / ____ 20__		Godkänd av stadsfullmäktige ____ / ____ 20__	




Asemapiirros ja leikkaus, viitteellisiä, ei mittakaavassa, Anne Olkkola, Vantaan kaupunki, 25.9.2017

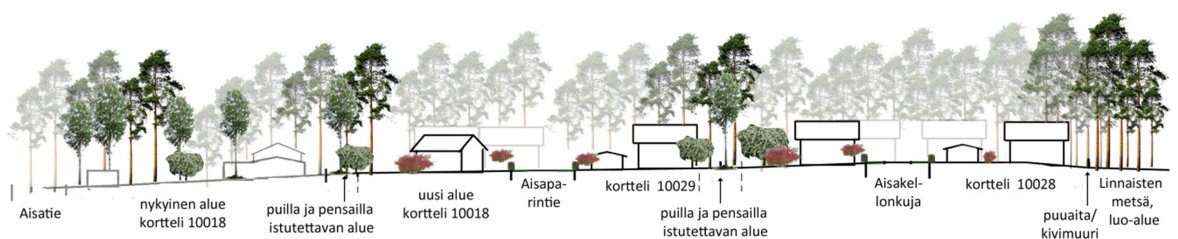


LINNAINEN 100400 2.10.2017

KORTTELI	TONTTI	PINTA-ALA	KERROSALA	KORTTELI	TONTTI	PINTA-ALA	KERROSALA
10013	19	6466	1615	10027	1	781	195
10018	23	801	200	10027	2	753	188
10018	24	823	206	10027	3	694	174
10018	25	821	205	10027	4	839	210
10018	26	822	206	10027	5	637	159
10018	27	823	206	10027	6	946	237
10018	28	823	206	10027	7	769	192
10018	29	821	205	10027	8	693	173
10018	30	791	198	10027	9	748	187
10018	31	803	201	10027	10	777	194
10018	32	795	199	10027	11	746	187
10018	33	1001	250	10027	12	793	198
10018	34	1119	280	10028	1	772	193
10018	35	830	208	10028	2	718	180
10018	36	1144	286	10028	3	809	202
10018	37	858	215	10028	4	770	193
10018	38	793	198	10028	5	730	183
10025	1	730	183	10028	6	736	184
10025	2	804	201	10029	1	718	180
10025	3	821	205	10029	2	726	182
10025	4	865	216	10029	3	726	182
10025	5	925	231	10029	4	677	169
10025	6	715	179	10029	5	653	163
10025	7	600	150	10029	6	690	173
10025	8	597	149	10029	7	675	169
10025	9	847	212	10029	8	724	181
10025	10	799	200	10029	9	724	181
10025	11	600	150	10029	10	751	188
10025	12	585	146	10030	1	574	144
10026	1	585	146	10030	2	579	145
10026	2	685	171	10030	3	570	143
10026	3	664	166				
10026	4	845	211				
10026	5	775	194				
10026	6	630	158				
10026	7	608	152				
10026	8	524	131				
10026	9	686	172				
10026	10	804	201				

Pinta-alat tarkentuvat tontin mittauksessa.

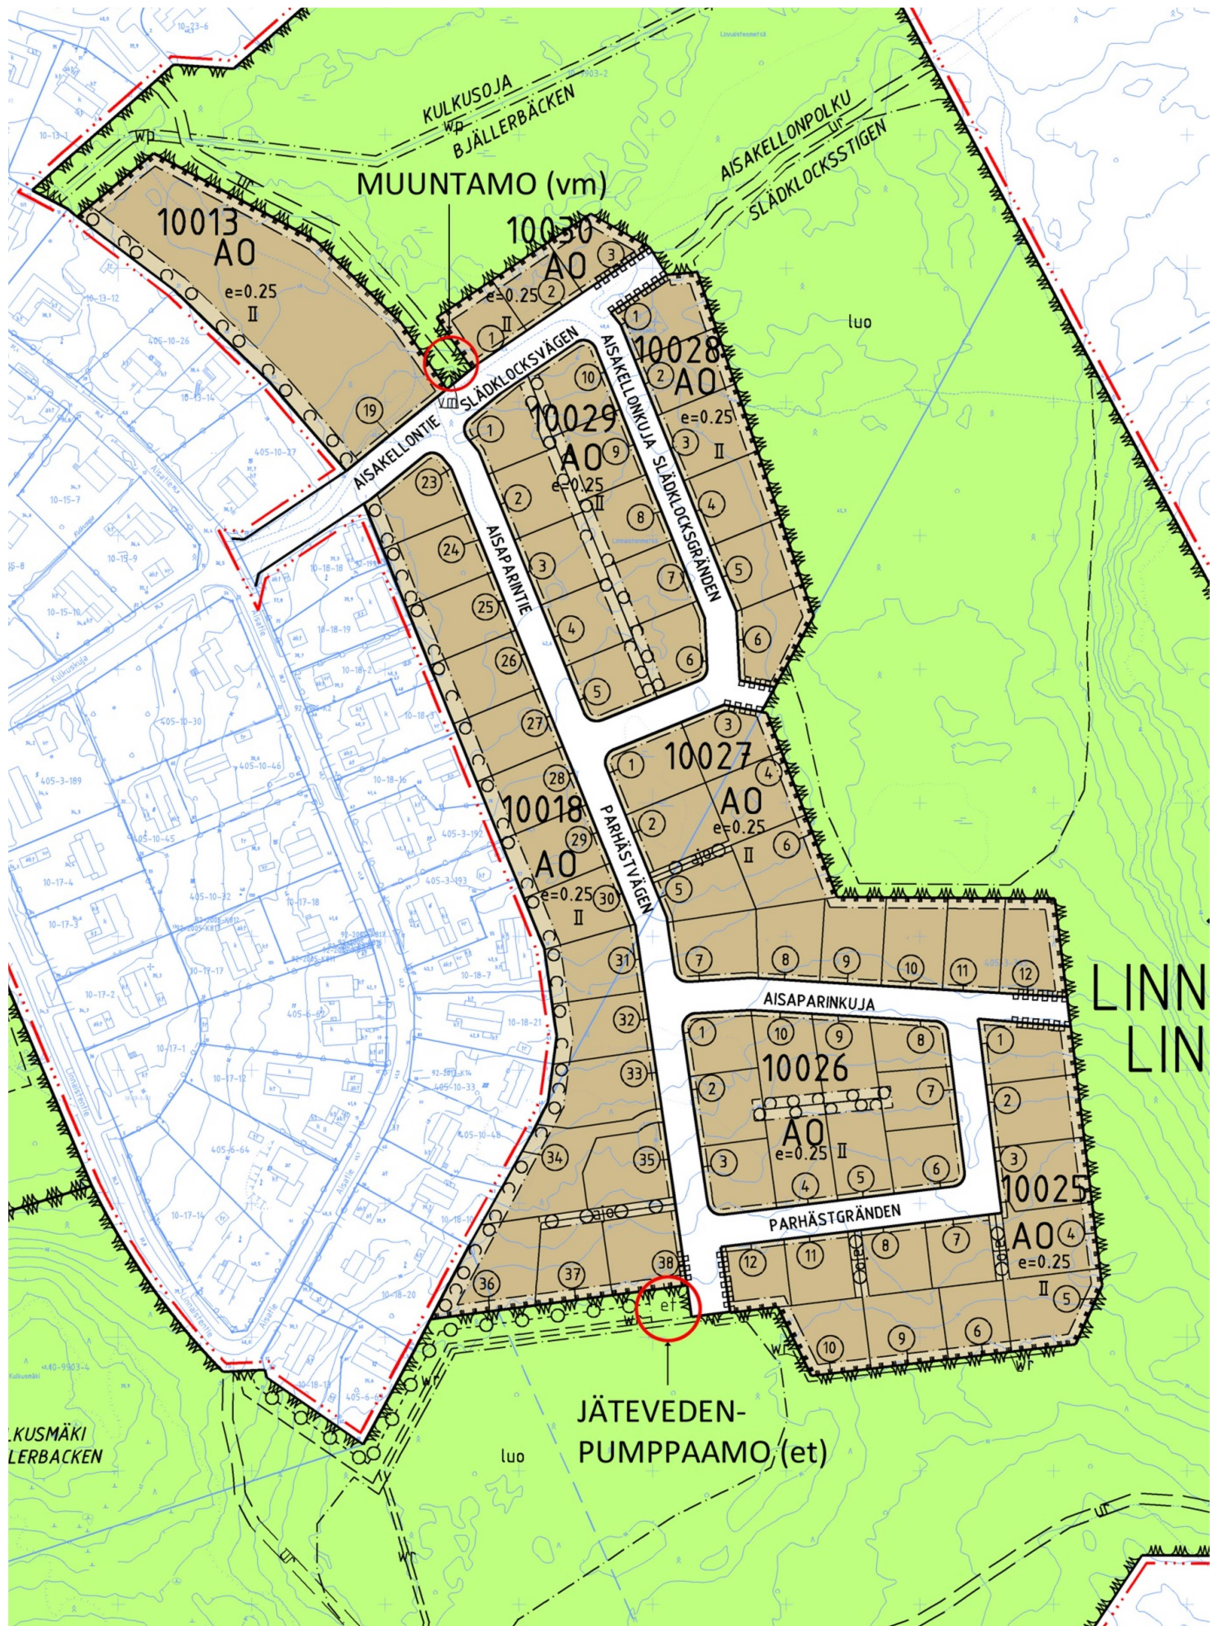

Muuntamon ja jätevesien pumppaamon sijainti, Vantaan kaupunki, 25.9.2017.

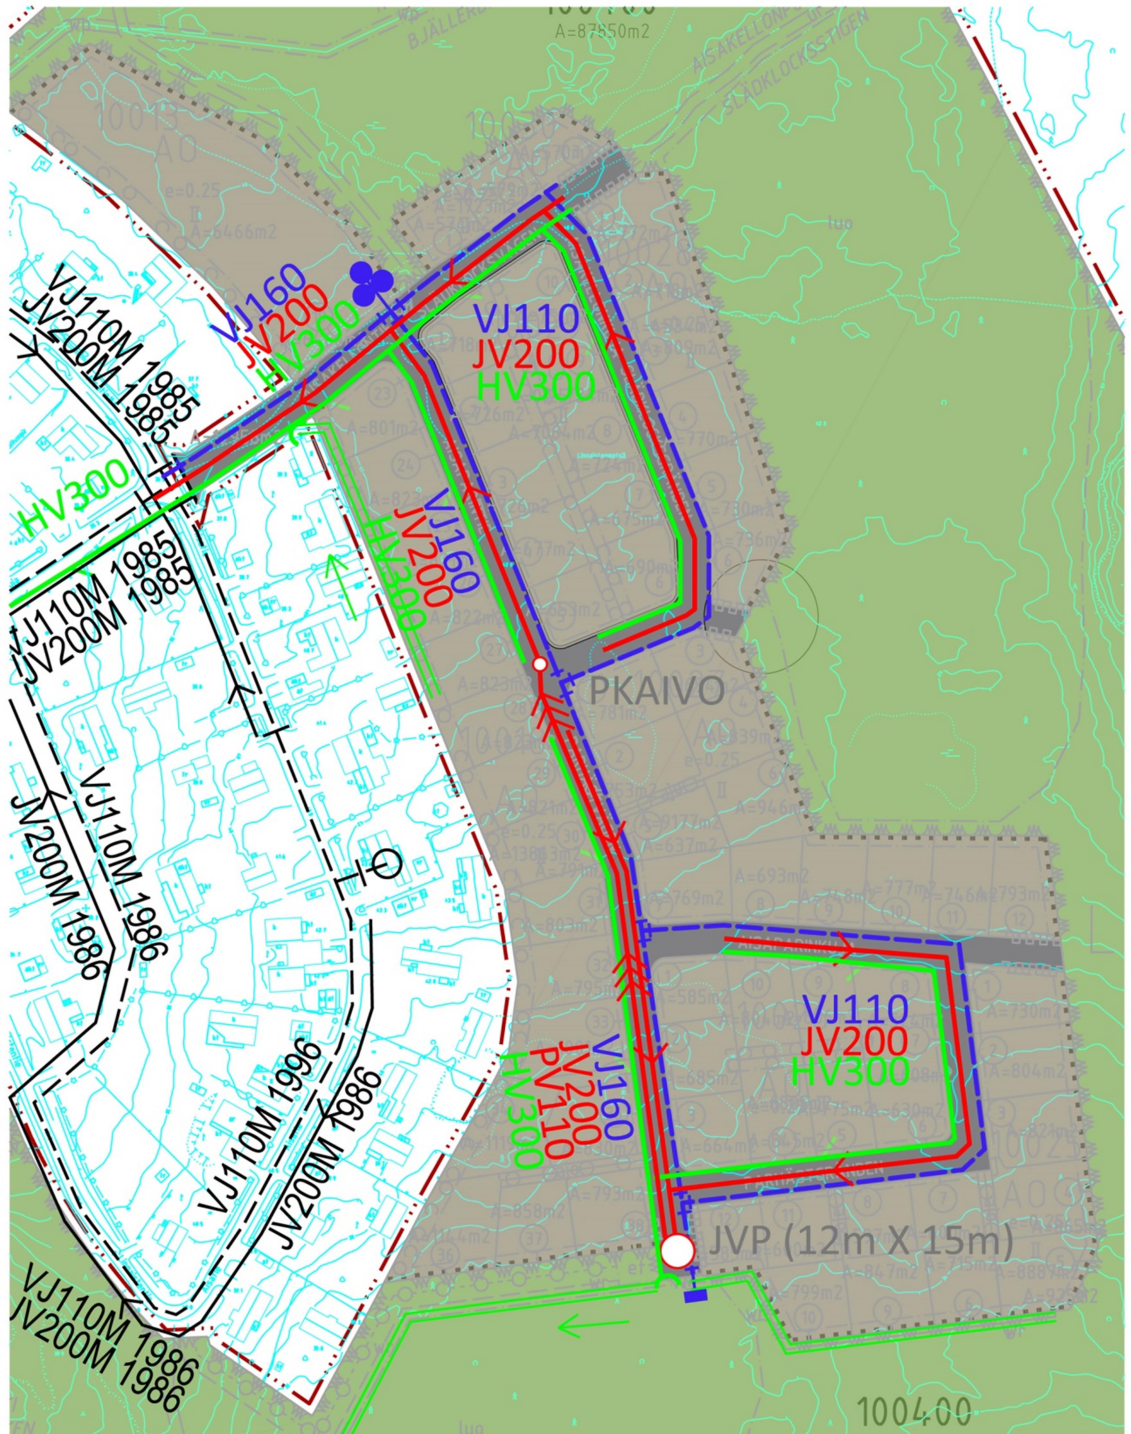

Vantaan kaupunki
copyright

Antti Auvinen
tulosteen laatija

9/19/2017
9/19/2017

Vesihuollon esisuunnitelma


100400 Linnaisten omakotitaloalue vesihuollon esisuunnitelma

0 40 200 m

ETRS-GK25
tasokoordinaattijärjestelmä

N2000
korkeusjärjestelmä


1:2000
mittakaava

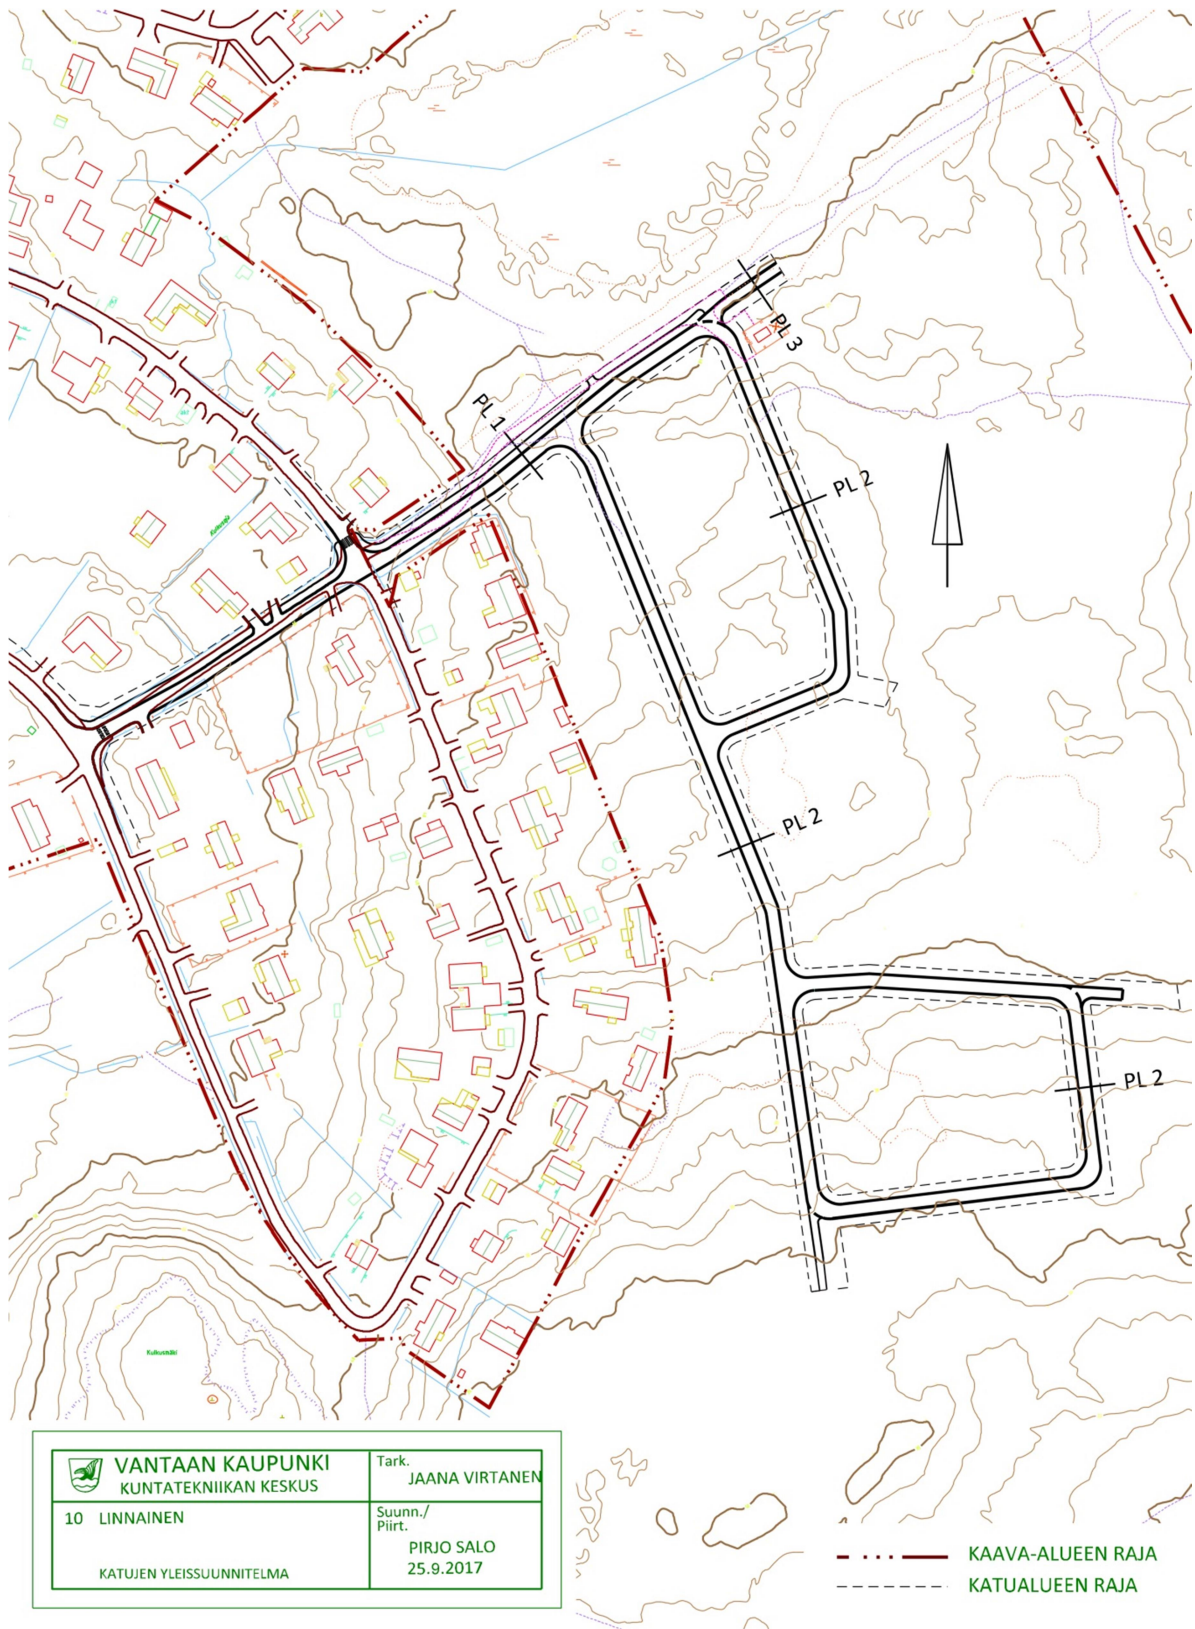


TYYPPIPOIKKILEIKKAUKSET

kaava 100400


PL 1
Aisakellontie

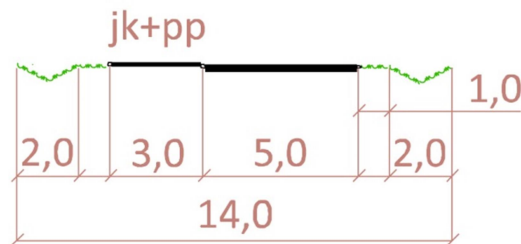


PL 2
Aisaparintie,
Aisakellonkuja,
Aisaparinkuja

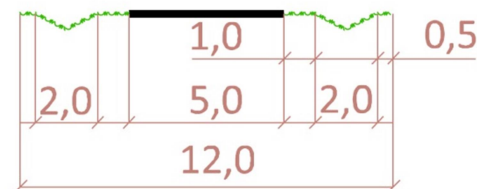

PL 3
Aisakellontien
koillispää

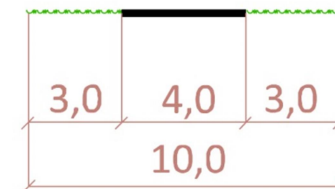

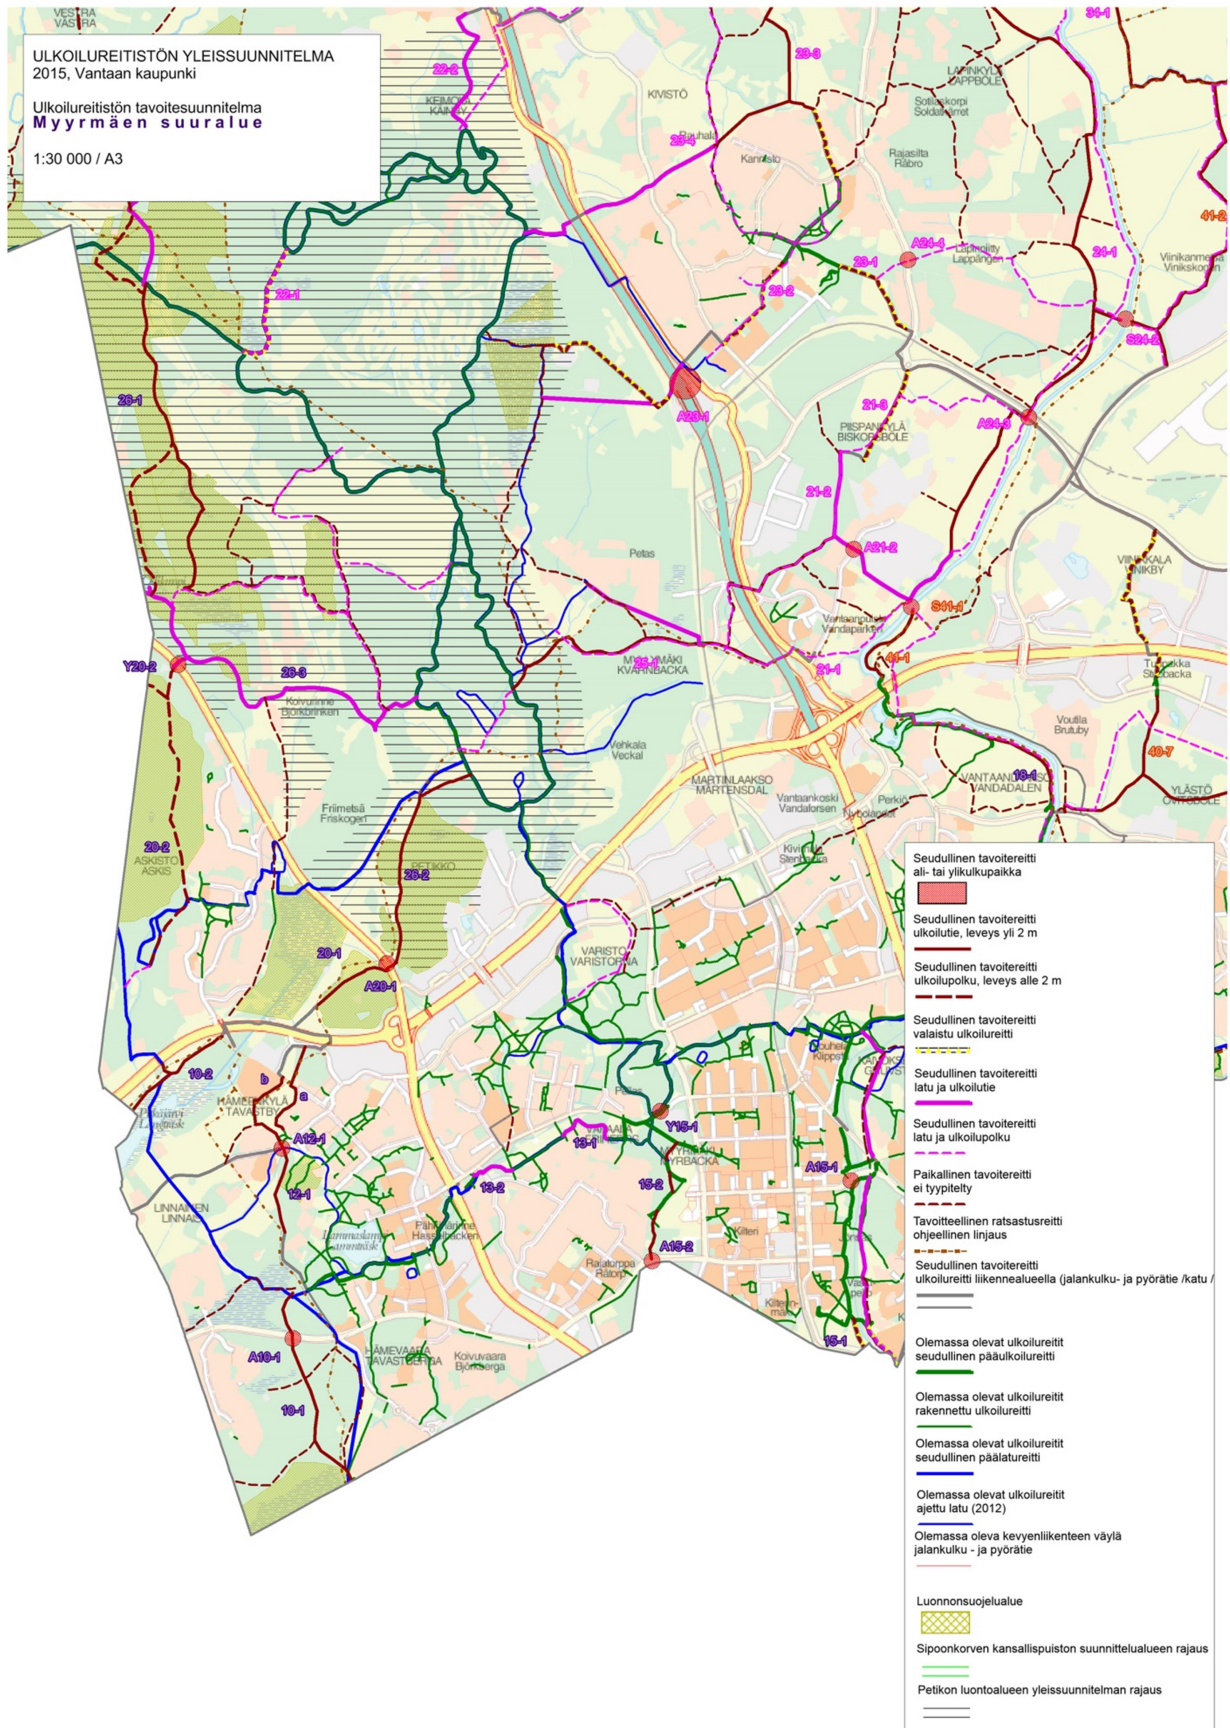

Ulkoilureitistön tavoitesuunnitelma, Myyrmäki, Vantaan kaupunki, 2015. Ei mittakaavassa.