



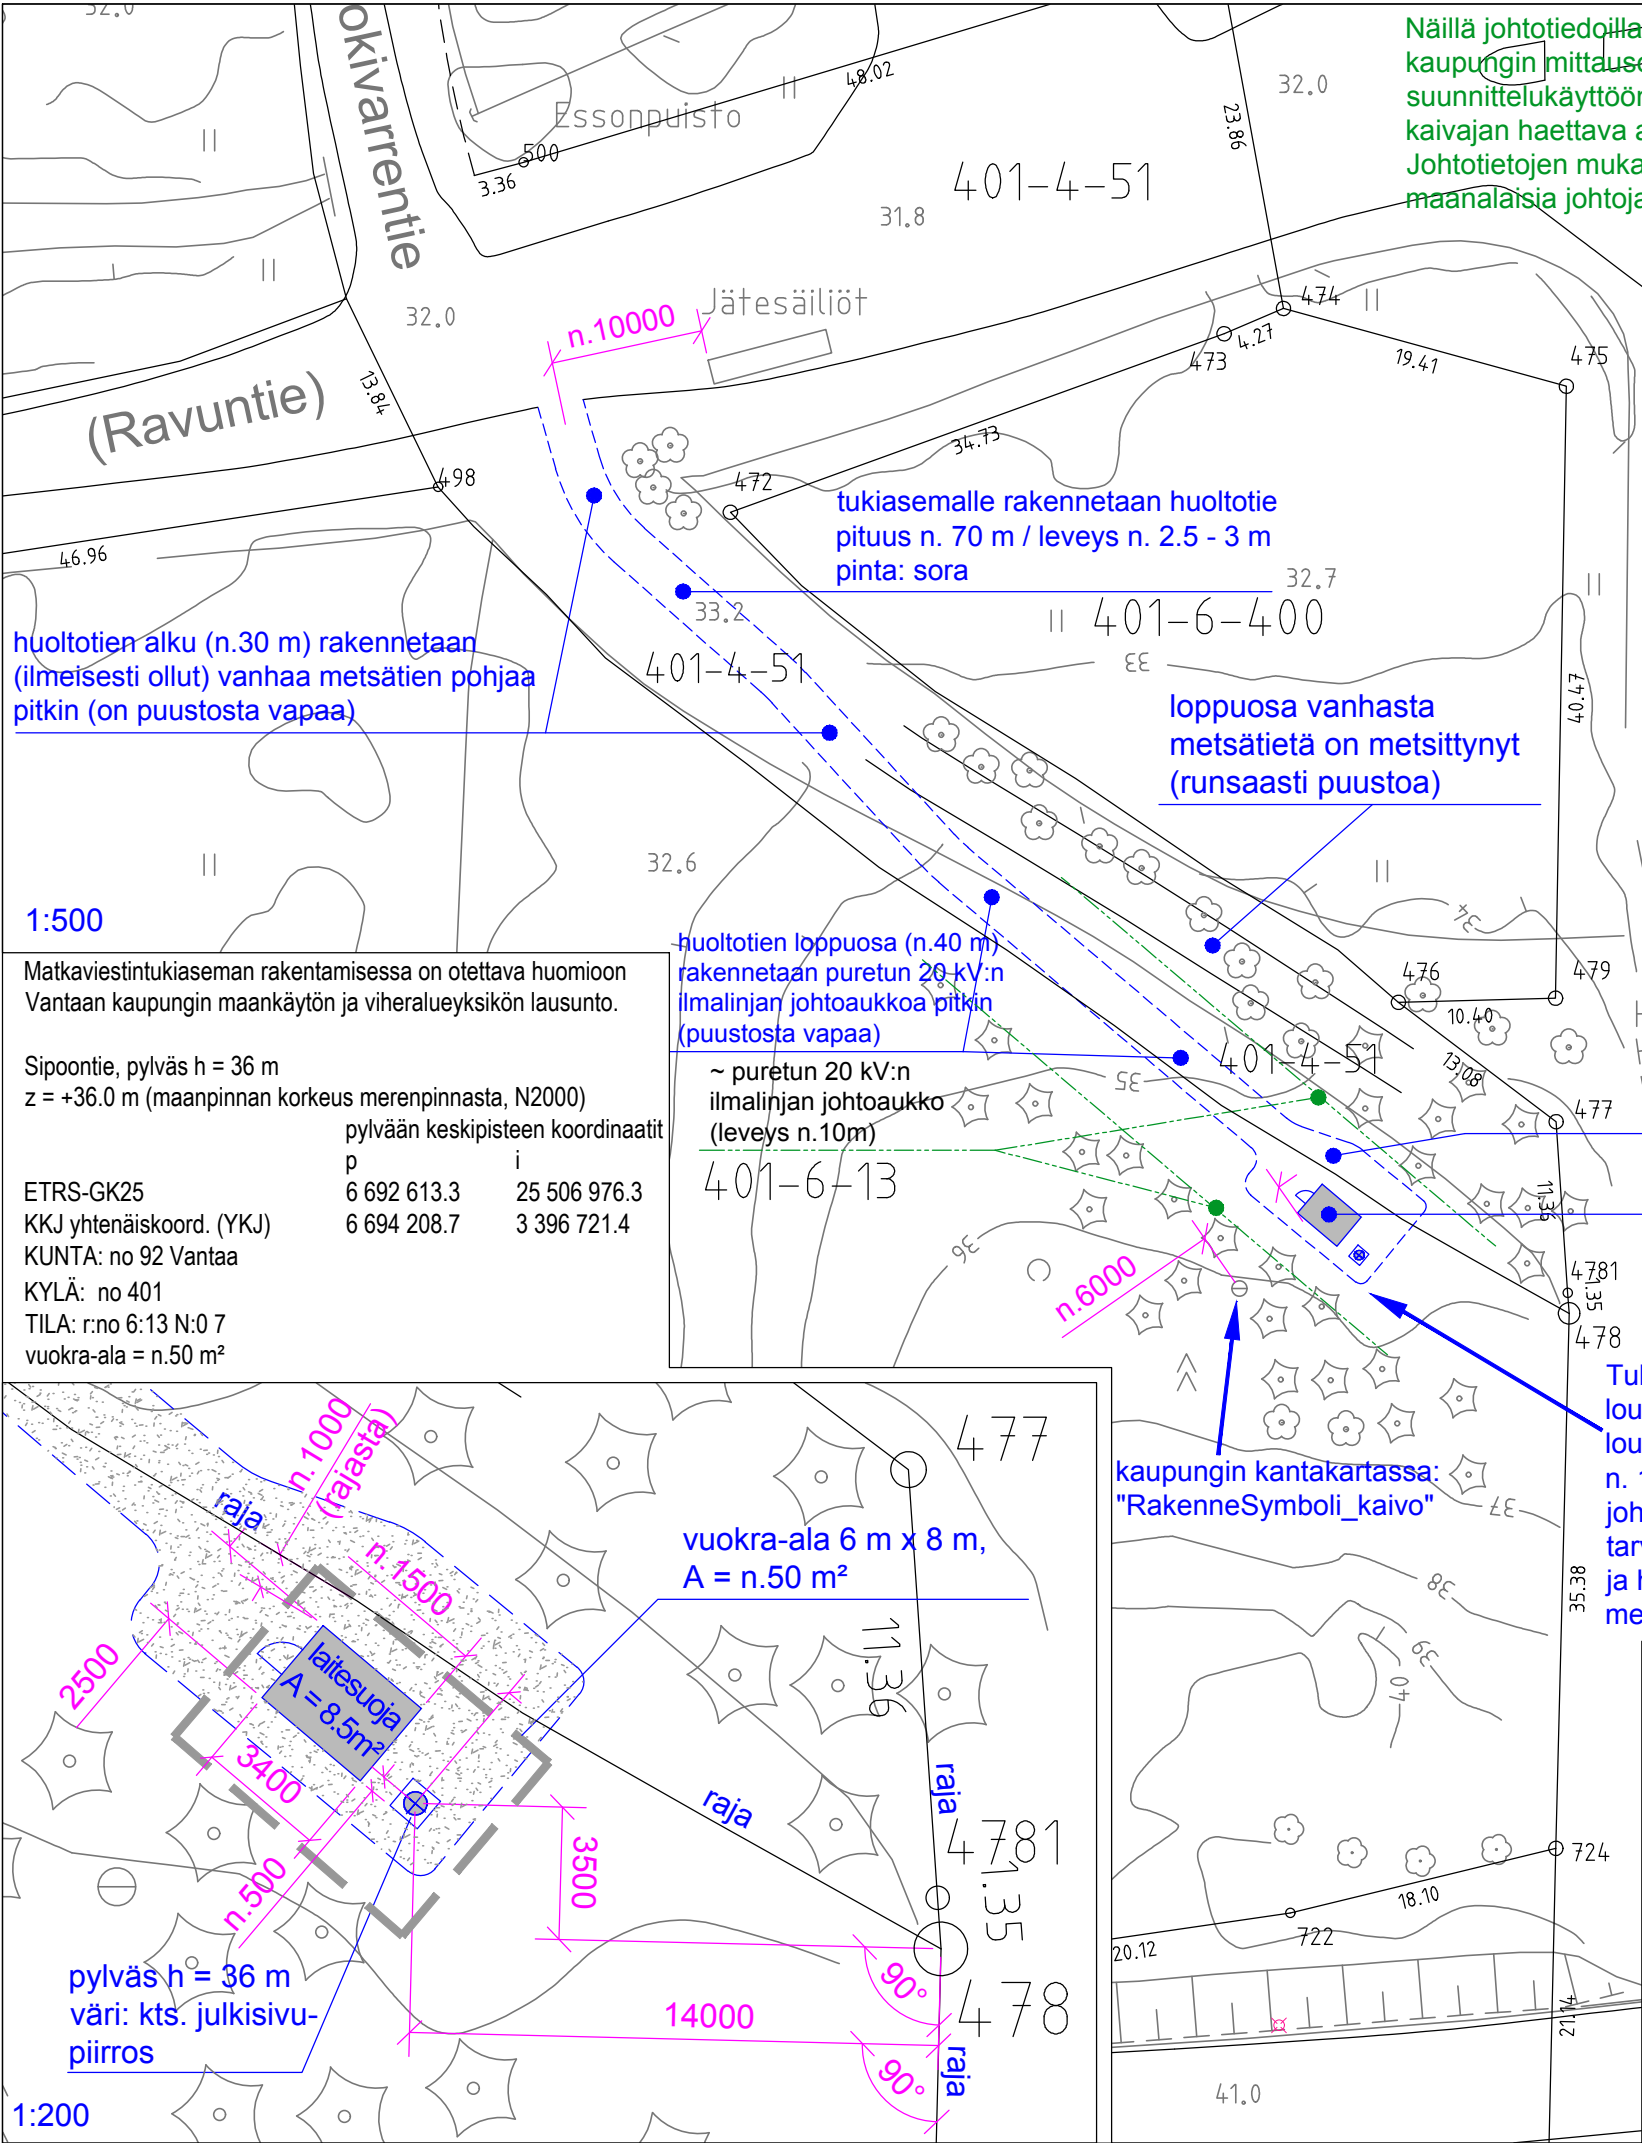

Näillä johtotiedoilla ei saa kaivaa: johtotiedot Vantaan kaupungin mittausosasto on luovuttanut vain suunnittelukäyttöön. Ennen kaivutöihin ryhtymistä on kaivajan haettava ajantasaiset johtotiedot. Johtotietojen mukaan tukiaseman kohdalla ei ole maanalaisia johtoja.

Lahdentie

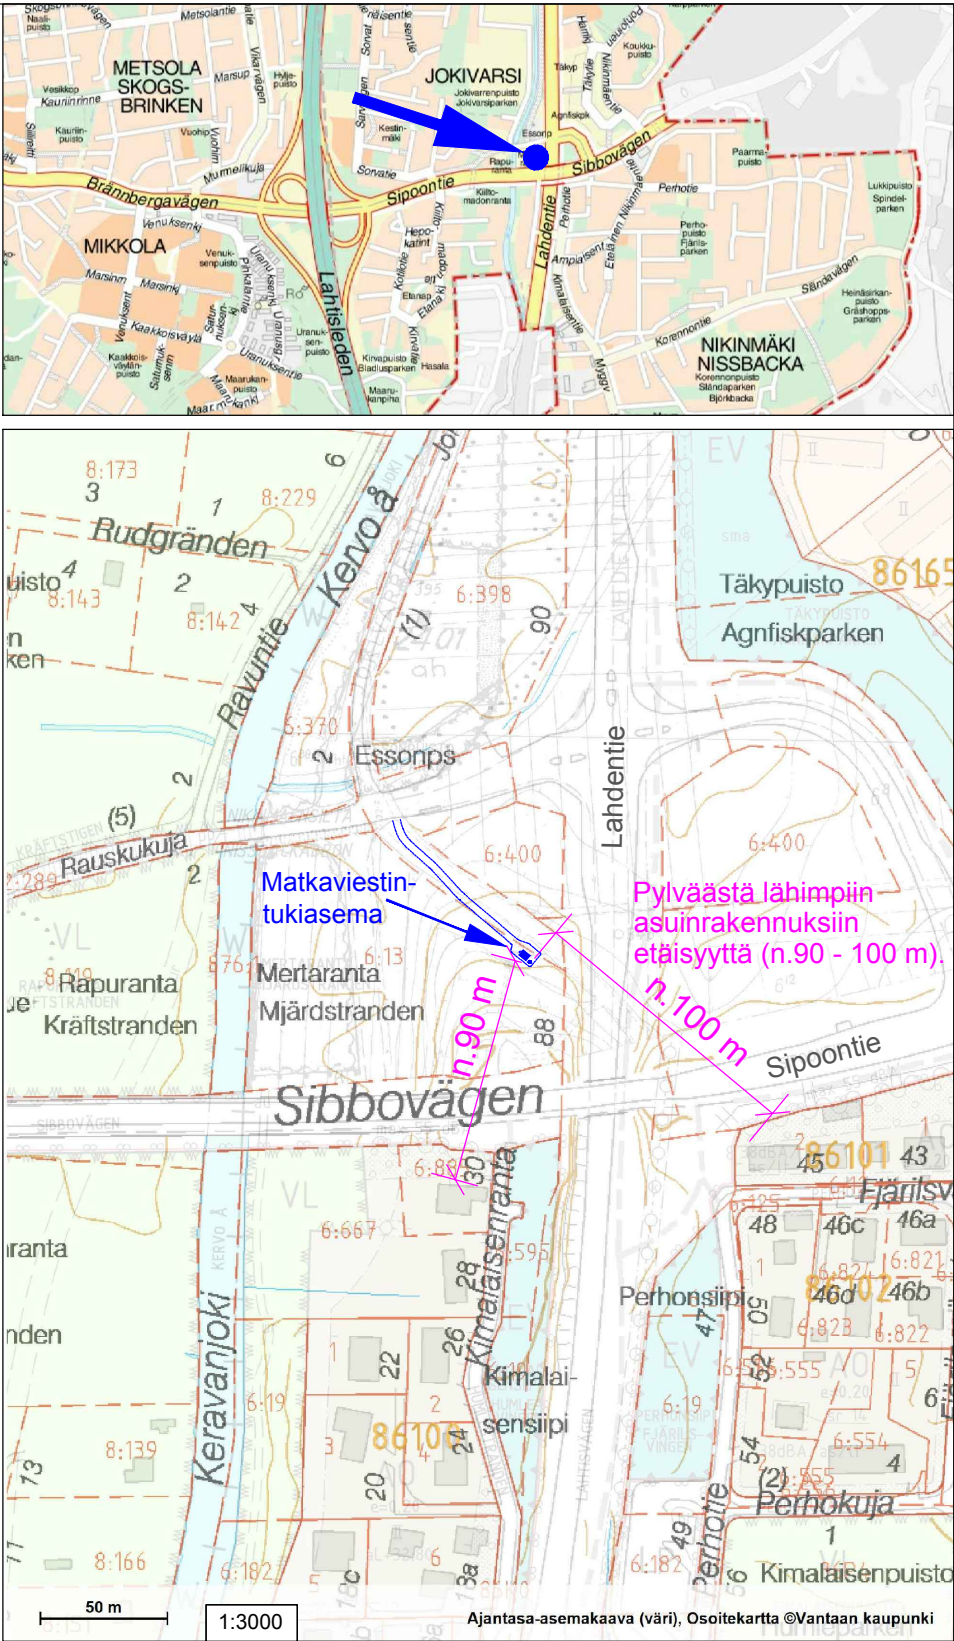

(Vantaan kaupungin aluejakokartalla: kaupunginosa 86 Nikinmäki)

Kauposa / Kylä 401	Kortteli/Tila N:0 7	Tontti/RNo 6:13		
Rakennustoimenpide UUDISRAKENNUS/ERILLISLAITE		Pvm. 15.9.2017	Piirustustyyppi PAAPIIRUSTUS	Juokseva nro 1
Kohteen nimi ja osoite Matkaviestintukiasema tunnus: Sipoontie Lahdentie 88 / Ravuntie 01490 VANTAA		Piiirustuksen sisältö ASEMAPIIRROS Pylvään ja laitesuojan sijainti Pylväs, h = 36 m / laitesuoja, A = 8.5 m² (julkisivuverhouksen kanssa, A = n.9.5 m²)		Mittakaava 1:500 Piir. koko A3
Suunnittelija Sito Oy, Ari Ervasti		Piirt. AE	Suunnitteluala ARK	Rev.
Pääsuunnittelija Sito Oy, Ins Jukka Andersson			Numero 01	

Riippuen eri pylvästoimittajien mallista:
Ristikko-osien muoto (kolmio tai neliö) ja ristikko-osan (kolmion tai neliön) sivun pituus vaihtelee noin 500 - 700 mm välillä.
Putkiosien halkaisija vaihtelee noin 500 - 800 mm välillä.
Ristikko-osuus pylvään päässä on 12 - 18 metriä (kuitenkin pylvään koko pituus pysyy samana).
Pylvästoimittajan rakennesuunnittelija mitoittaa ja suunnittelee pylvään rakenteen tarkemmin rakennepiirustuksessaan.

Väri, pylvään ristikko-osat ja kiipeilytikas
ristikko-osien kohdalla:
- sinkitty (väri "vaalea harmaa, sinkitty")




Väri, pylvään putkiosat, kiipeilytikas ja
kiipeilyesteet putkiosien kohdalla:
- RAL 7024 grafiitti harmaa



Värit, laitesuoja:
- kts. tarkempi väriyssuunnitelma
laitesuojan omasta
julkisivupiirustuksesta,
(RAL 7024 grafiitti harmaa)








Tulostetut värisävyt voivat
tulostusteknisistä syistä poiketa
hieman oikeasta sävystä.

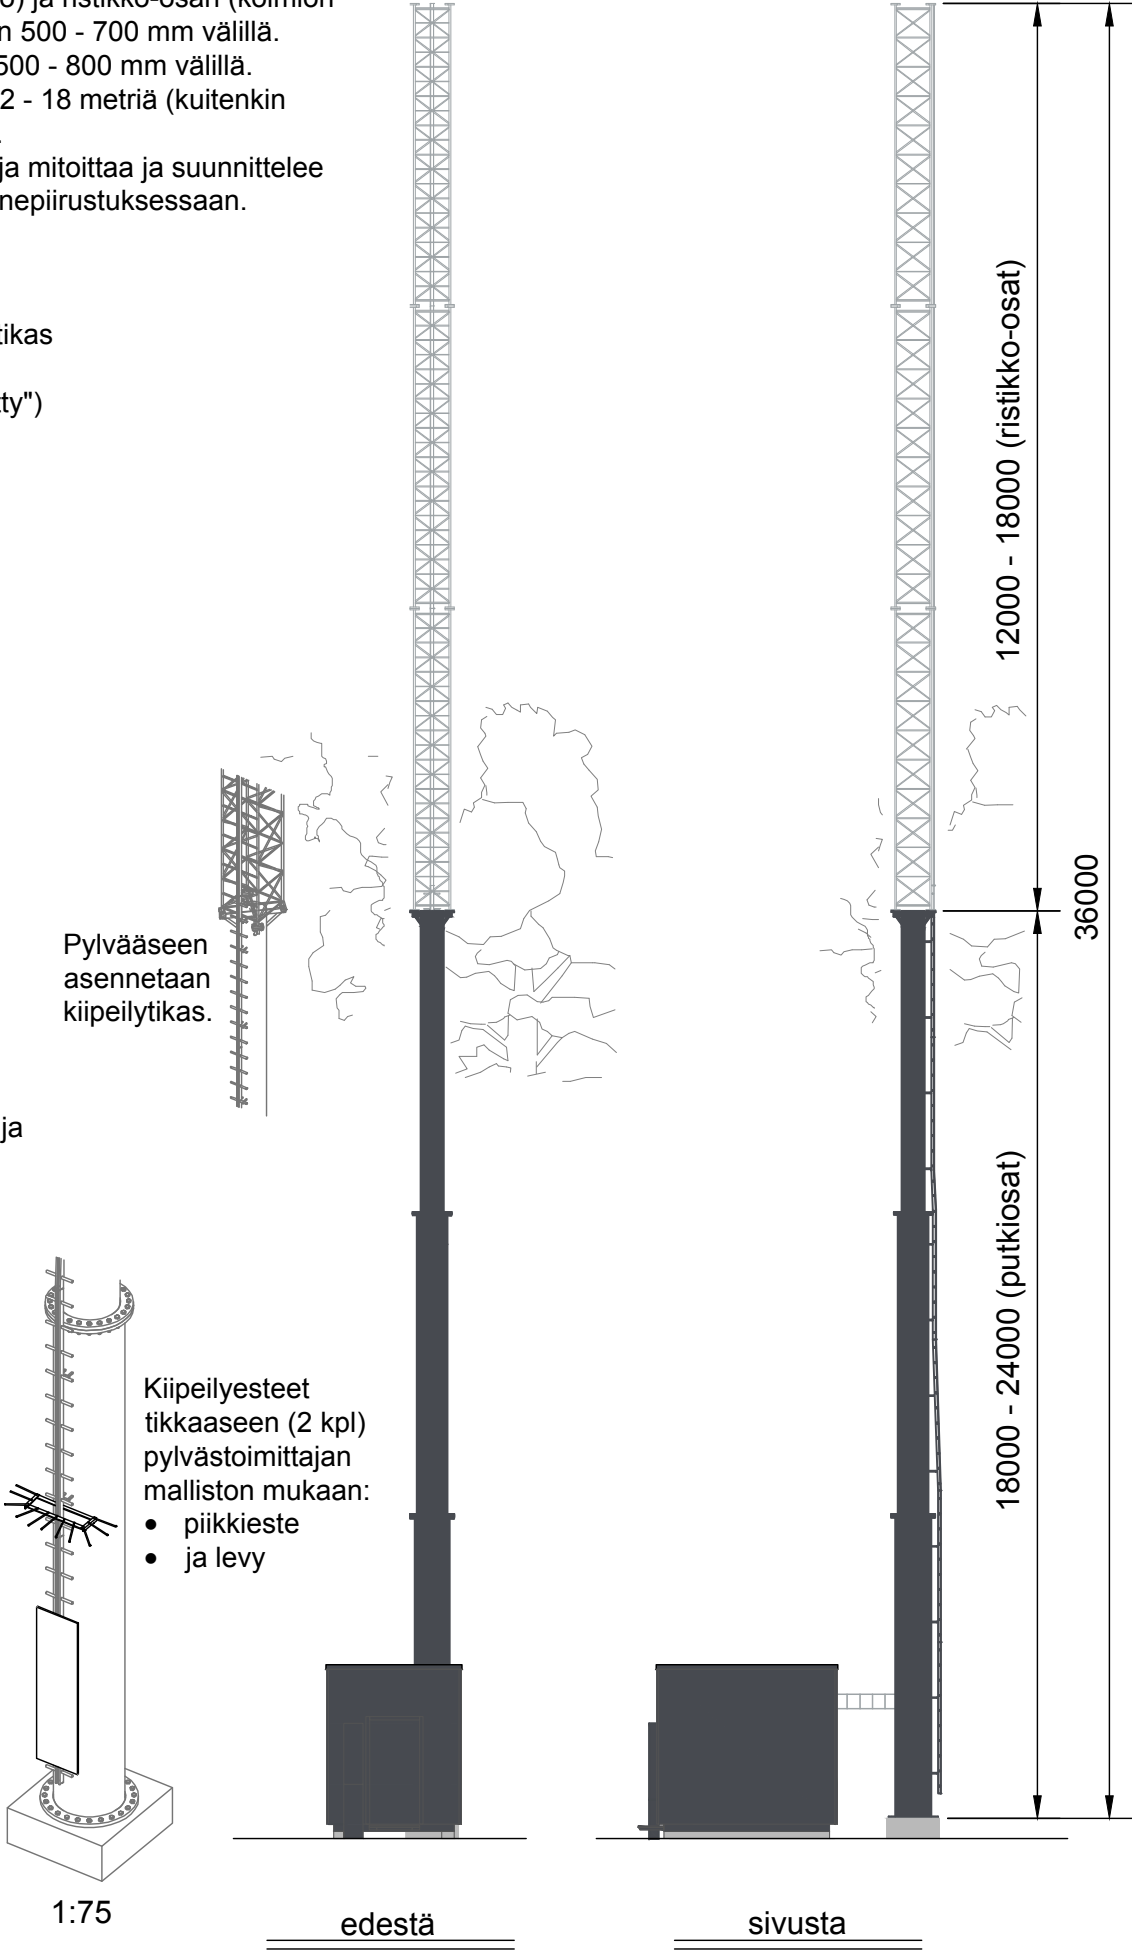

(Vantaan kaupungin aluejakokartalla: kaupunginosa 86 Nikinmäki)

Kaup.osa / Kylä 4 01	Kortteli/Tila N:0 7	Tontti/RNo 6:13			
Rakennustoimenpide UUDISRAKENNUS/ERILLISLAITE		Pvm. 15.9.2017	Piirustustyyppi PAAPIIRUSTUS	Juokseva nro 2	
Kohteen nimi ja osoite Matkaviestintukiasema tunnus: Sipoontie Lahdentie 88 / Ravuntie 01490 VANTAA			Piirustuksen sisältö JULKISIVUT / PYLVÄÄN PÄÄMITAT Värisävyt Pylväs, h = 36 m / laitesuoja, A = 8.5 m2 (julkisivuverhouksen kanssa, A = n.9.5 m2)	Mittakaava 1:150	Piir. koko A3
Suunnittelija Sito Oy, Ari Ervasti		Piirt. AE	Suunnitteluala ARK	Numero 02	Rev.

TULO- JA POISTOILMARITILÄN SIIJOITUS JULKISIVUSSA TARVITTAESSA
RAKENNUSPAIKAN **ILMANSUUNTIEN MUKAAN** (ESIM. TULOILMA POHJOISEN
PUOLELTA / NS. "KYLMEMMÄSTÄ" ILMANSUUNNASTA).

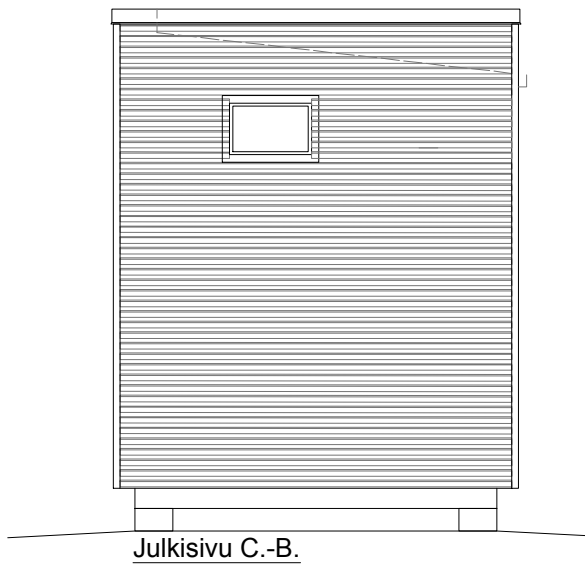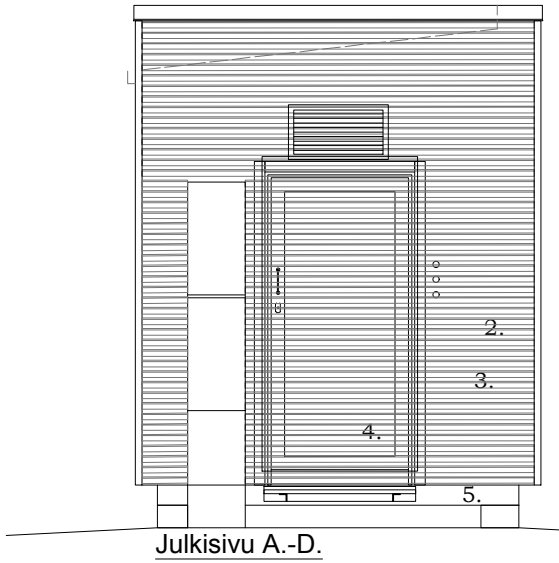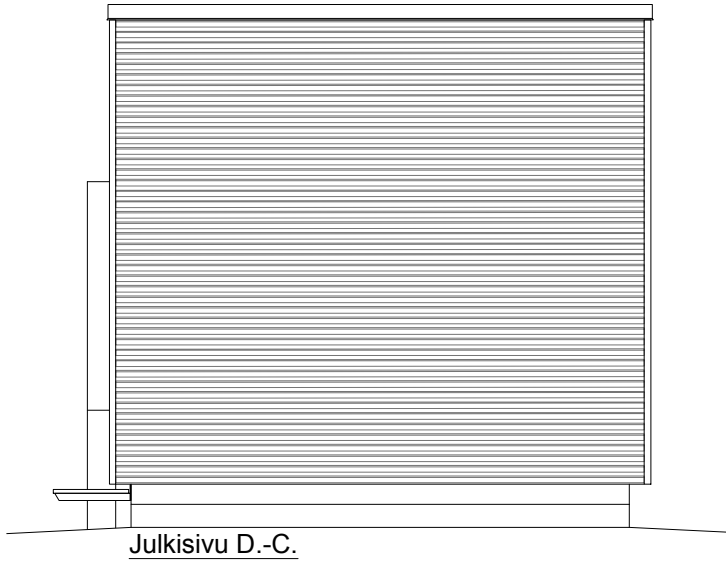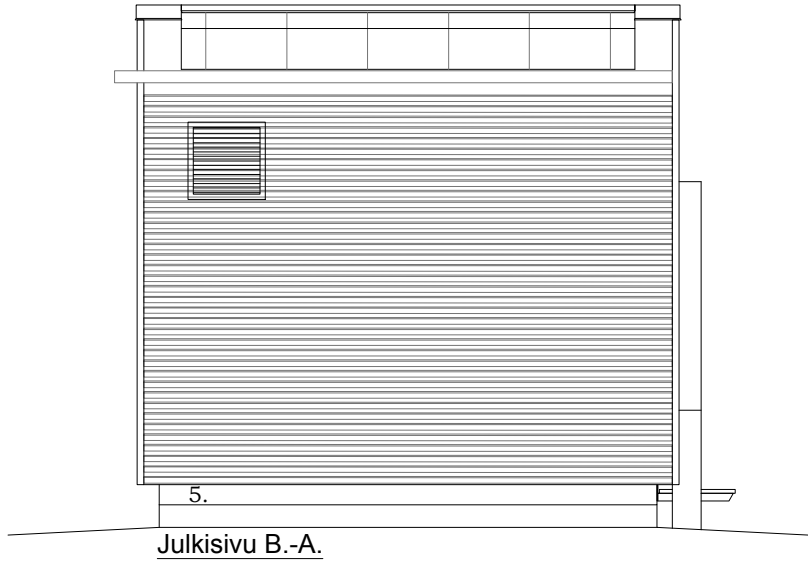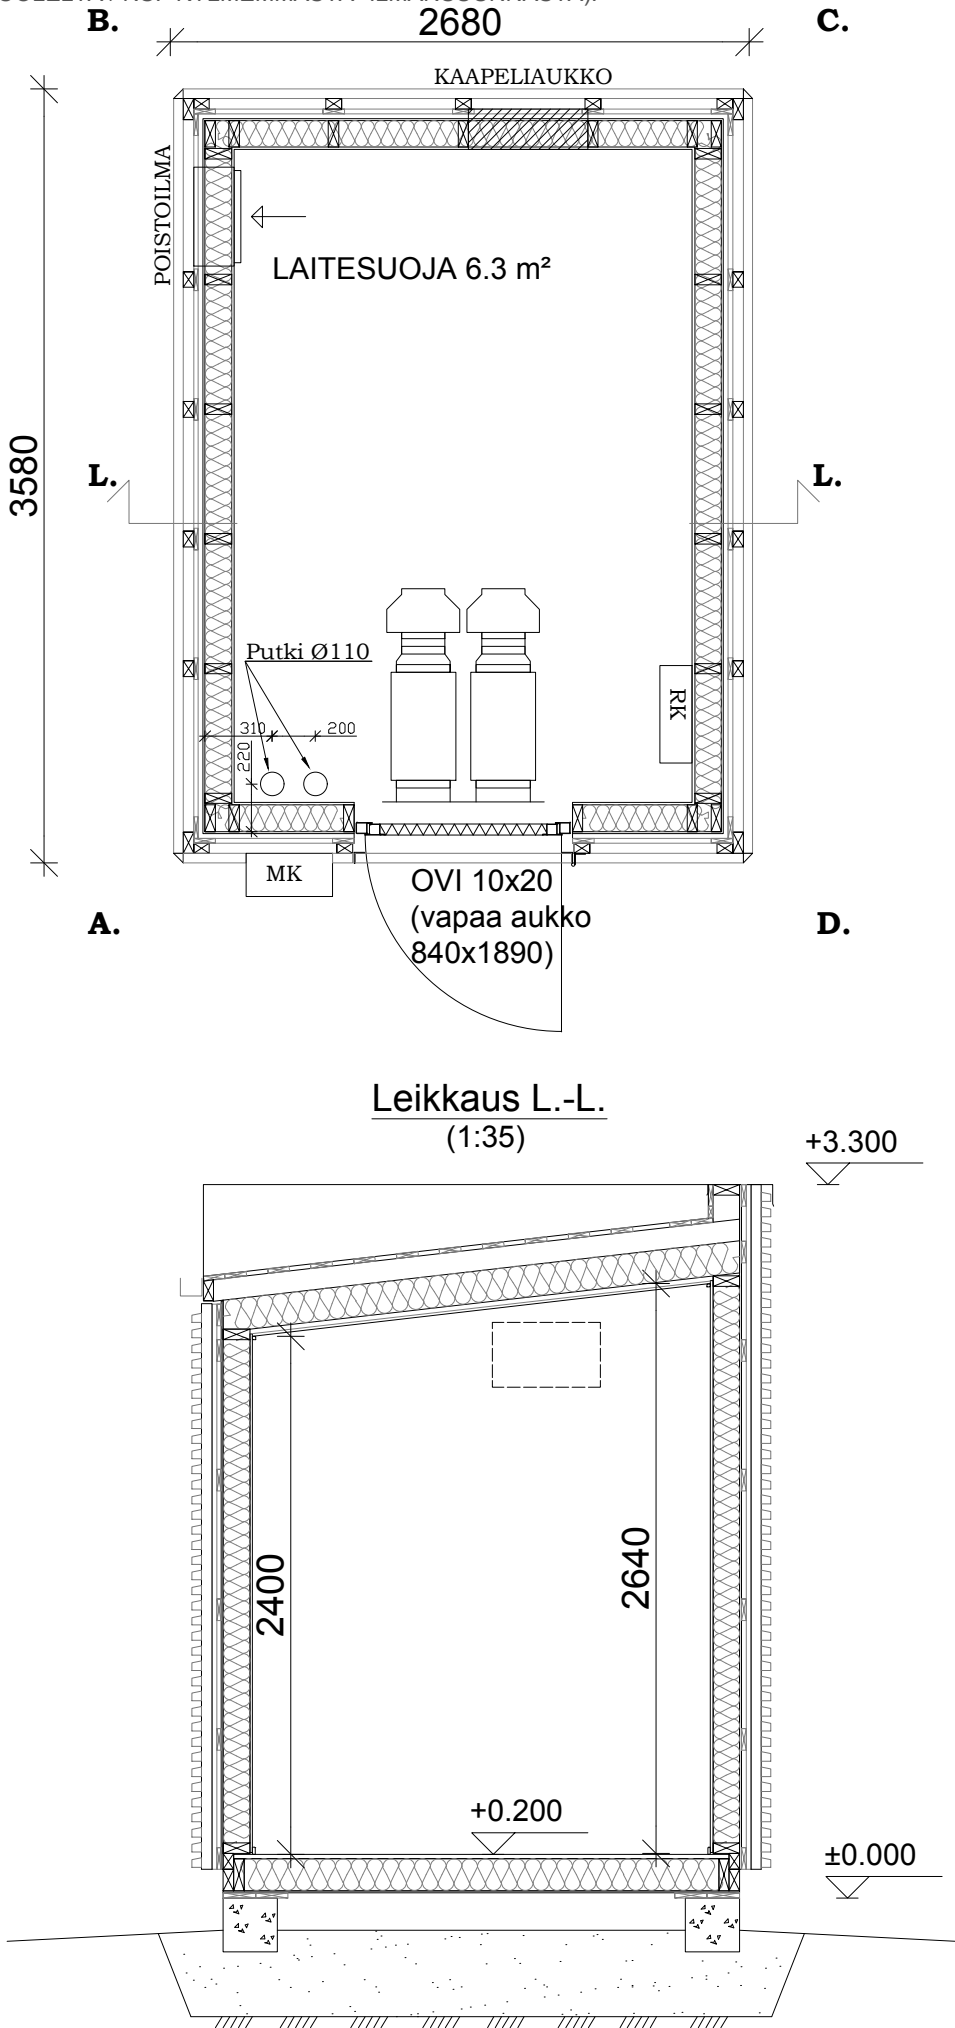

1. KONESAUMATTU PELTI
2. PELTI
3. PUURIMA
4. TERÄSOVI
5. PELTILISTAT

- VÄRI RR23 tumma harmaa
VÄRI RR23 tumma harmaa
VÄRI RAL 7024 grafiitti harmaa
VÄRI RR23 tumma harmaa
VÄRI RR23 tumma harmaa

ALAPOHJA U-ARVO 0,29 W/m²K

YLÄPOHJA U-ARVO 0,26W/m²K

- PERUSTUSPALKKI
PAINEKYLLÄSTETTY LAUTA
VANERI
ERISTYS 150mm (RUNKO 48x148 k400)
TERVAPAPERI
LATTIALEVY OSB3 22mm
MUOVIMATTO

- KONESAUMATTU PELTI
RUOTEET
ALUSKATE
TUULETUSRAKO
ERISTYS 150mm (NR-VAARNAPALKKI k900)
HÖYRYNSULKU
HARVALAUDOITUS
MELAMIINIPINTAINEN LASTULEVY 12mm

ULKOSEINÄ U-ARVO 0,29 W/m²K

- PUURITILÄVERHOUS
PELTI
TUULETUSRAKO(NAULAUSRIMA)
TUULENSUOJALEVY
ERISTYS 125mm (RUNKO 48x123 k600)
HÖYRYNSULKU
MELAMIINIPINTAINEN LASTULEVY 12mm

- PINTA-ALA 8.5 m²
(pinta-ala puuritiäverhouksen kanssa n.9.5 m²)
TILAVUUS 22.6 m³

PALOLUOKKA P3

(Vantaan kaupungin aluejakokartalla: kaupunginosa 86 Nikinmäki)

Kaup. osa / Kylä 4 01	Kortteli/Tila N:0 7	Tontti/RNo 6:13		
Rakennustoimenpide UUDISRAKENNUS/ERILLISLAITE		Pvm. 15.9.2017	Piirustustyyppi PAAPIIRUSTUS	Juokseva nro 3
Kohteen nimi ja osoite Matkaviestintukiasema tunnus: Sipoontie Lahdentie 88 / Ravuntie 01490 VANTAA		Piirustuksen sisältö LAITESUOJAPIIRROS Pohja, leikkaus ja julkisivu Mini city vasen puurimaverhous (laitesuoja elementtirakenteinen)		Mittakaava 1:50 Piir. koko A3
Oy ESARI Ab Veikontie 3 69600 Kaustinen Suunnittelija Esari Oy, Ri Jonas Knutar		Piir. JK n / AE	Suunnitteluala ARK	Numero 03
				Rev.