

Riippuen eri pylvästoimittajien mallista:
Ristikko-osien muoto (kolmio tai neliö) ja ristikko-osan (kolmion tai neliön) sivun pituus vaihtelee noin 500 - 700 mm välillä.
Putkiosien halkaisija vaihtelee noin 500 - 800 mm välillä.
Ristikko-osuus pylvään päässä on 12 - 18 metriä (kuitenkin pylvään koko pituus pysyy samana).
Pylvästoimittajan rakennesuunnittelija mitoittaa ja suunnittelee pylvään rakenteen tarkemmin rakennepiirustuksessaan.


Väri, pylvään ristikko-osat ja kiipeilytikas
ristikko-osien kohdalla:
- sinkitty (väri "vaalea harmaa, sinkitty")




Väri, pylvään putkiosat, kiipeilytikas ja
kiipeilyesteet putkiosien kohdalla:
- RAL 7024 grafiitti harmaa



Värit, laitesuoja:
- kts. tarkempi väriyssuunnitelma
laitesuojan omasta
julkisivupiirustuksesta,
(RAL 7024 grafiitti harmaa)

 


Tulostetut värisävyt voivat
tulostusteknisistä syistä poiketa
hieman oikeasta sävystä.

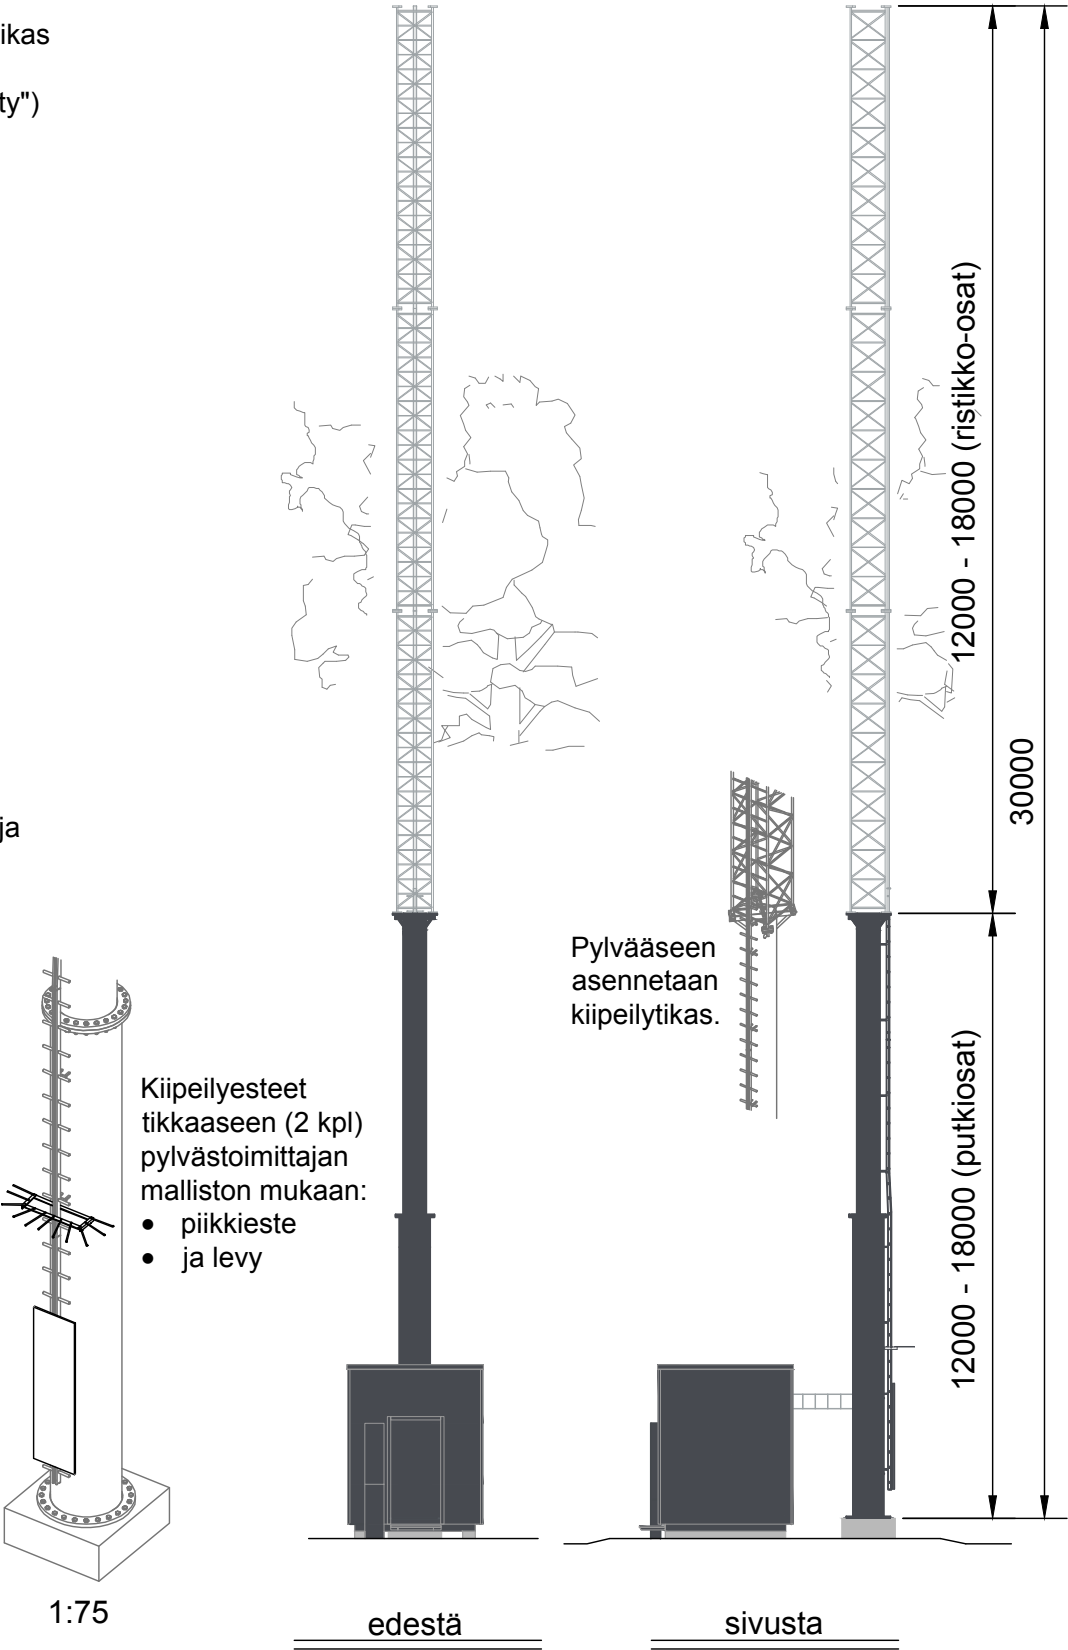



(Vantaan kaupungin aluejakokartalla: kaupunginosa 83 Metsola)

Kaup.osa / Kylä 401	Kortteli/Tila Suomäki	Tontti/RNo 1:357			
Rakennustoimenpide UUDISRAKENNUS/ERILLISLAITE		Pvm. 15.9.2017	Piirustustyyppi PAAPIIRUSTUS	Juokseva nro 2	
Kohteen nimi ja osoite Matkaviestintukiasema tunnus: Kauriinrinne Siilireitti 11 (Vesikkopuisto) 01450 VANTAA			Piirustuksen sisältö JULKISIVUT / PYLVÄÄN PÄÄMITAT Värisävyt Pylväs, h = 30 m / laitesuoja, A = 6.3 m2 (julkisivuverhouksen kanssa, A = n.7.2 m2)	Mittakaava 1:150	Piir. koko A3
Suunnittelija Sito Oy, Ari Ervasti		Piirt. AE	Suunnitteluala ARK	Numero 02	Rev.


TULO- JA POISTOILMARITILÄN SIIJOITUS JULKISIVUSSA
TARVITTAESSA RAKENNUSPAIKAN **ILMANSUUNTIEN**
MUKAAN (ESIM. TULOILMA POHJOISEN PUOLELTA / NS.
"KYLMEMMÄSTÄ" ILMANSUUNNASTA).

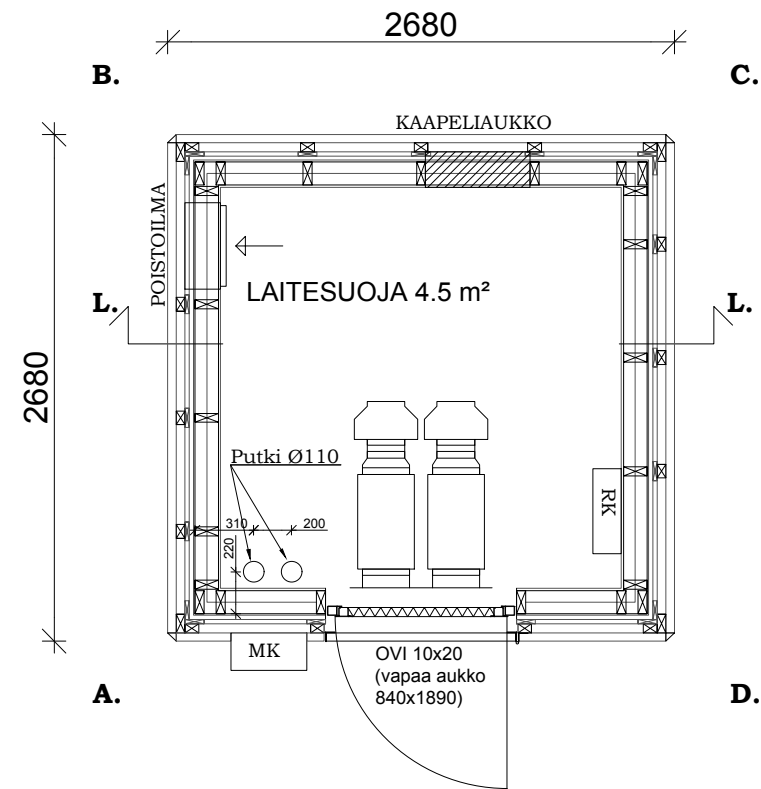


Leikkaus L.-L.
(1:40)

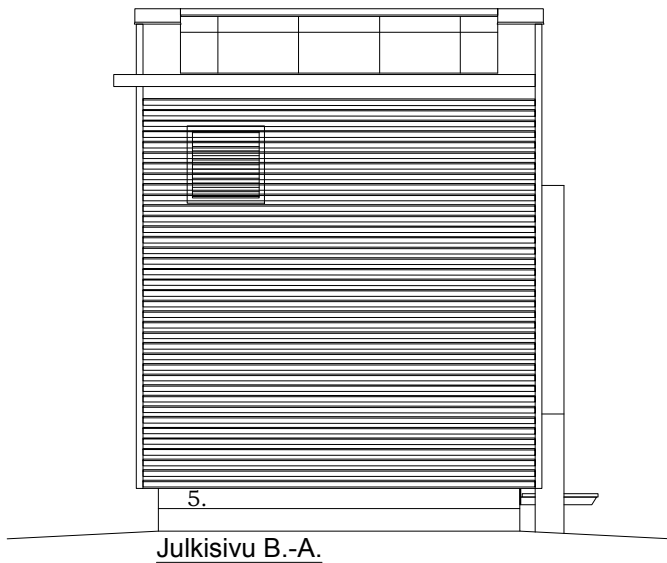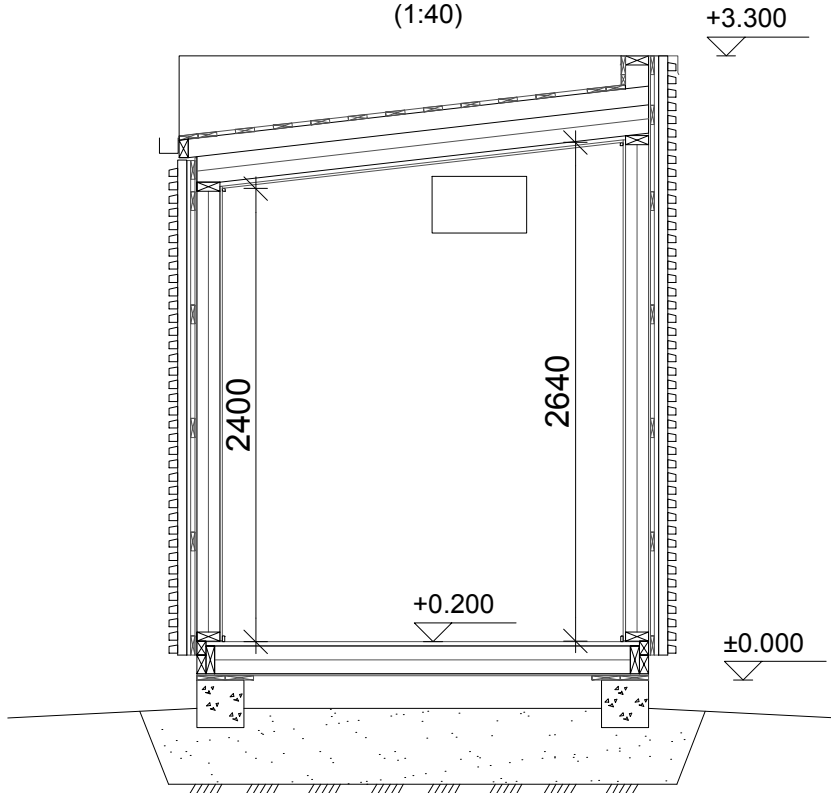


Julkisivu B.-A.

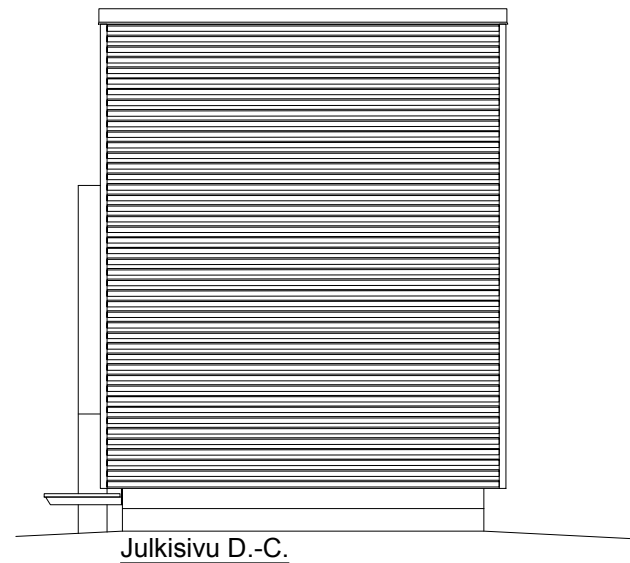

Julkisivu D.-C.

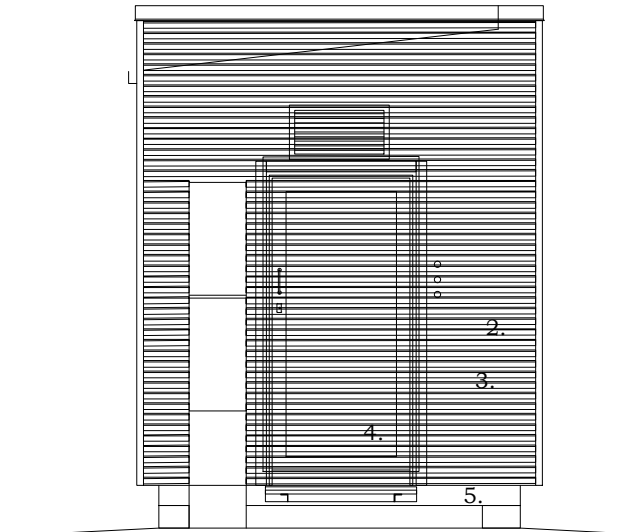

Julkisivu A.-D.

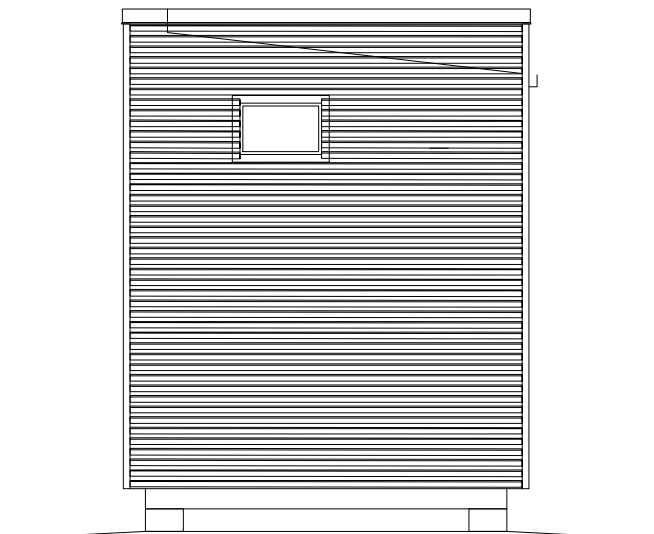

Julkisivu C.-B.

1. KONESAUMATTU PELTI
2. PELTI
3. PUURIMA
4. TERÄSOVI
5. PELTILISTAT

- VÄRI RR23 tumma harmaa
VÄRI RR23 tumma harmaa
VÄRI RAL 7024 grafiitti harmaa
VÄRI RR23 tumma harmaa
VÄRI RR23 tumma harmaa

ALAPOHJA U-ARVO 0,29 W/m²K

YLÄPOHJA U-ARVO 0,26W/m²K

PERUSTUSPALKKI
PAINEKYLLÄSTETTY LAUTA
VANERI
ERISTYS 150mm (RUNKO 48x148 k400)
TERVAPAPERI
LATTIALEVY OSB3 22mm
MUOVIMATTO

KONESAUMATTU PELTI
RUOTEET
ALUSKATE
TUULETUSRAKO
ERISTYS 150mm (NR-VAARNAPALKKI k900)
HÖYRYNSULKU
HARVALAUDOITUS
MELAMIINIPINTAINEN LASTULEVY 12mm

ULKOSEINÄ U-ARVO 0,29 W/m²K

PUURITILÄVERHOUS
PELTI
TUULETUSRAKO (NAULAUSRIMA)
TUULENSUOJALEVY
ERISTYS 125mm (RUNKO 48x123 k600)
HÖYRYNSULKU
MELAMIINIPINTAINEN LASTULEVY 12mm

PINTA-ALA 6.3 m²
(pinta-ala puuritiäverhouksen kanssa n.7.2 m²)
TILAVUUS 16.6 m³

PALOLUOKKA P3

(Vantaan kaupungin aluejakokartalla: kaupunginosa 83 Metsola)

Kaup.osa / Kylä 401	Kortteli/Tila Suomäki	Tontti/RNo 1:357		
Rakennustoimenpide UUDISRAKENNUS/ERILLISLAITE	Pvm. 15.9.2017	Piirustustyyppi PAAPIIRUSTUS	Juokseva nro 3	
Kohteen nimi ja osoite Matkaviestintukiasema tunnus: Kauriinrinne Siilireitti 11 (Vesikkopuisto) 01450 VANTAA		Piirustuksen sisältö LAITESUOJAPIIRROS Pohja, leikkaus ja julkisivu Micro city vasen puurimaverhous (laitesuoja elementtirakenteinen)	Mittakaava 1:50 Piir. koko A3	
Oy ESARI Ab Veikontie 3 69600 Kaustinen Suunnittelija Esari Oy, Ri Jonas Knutar		Piir. JKn / AE	Suunnitteluala ARK	Numero 03