


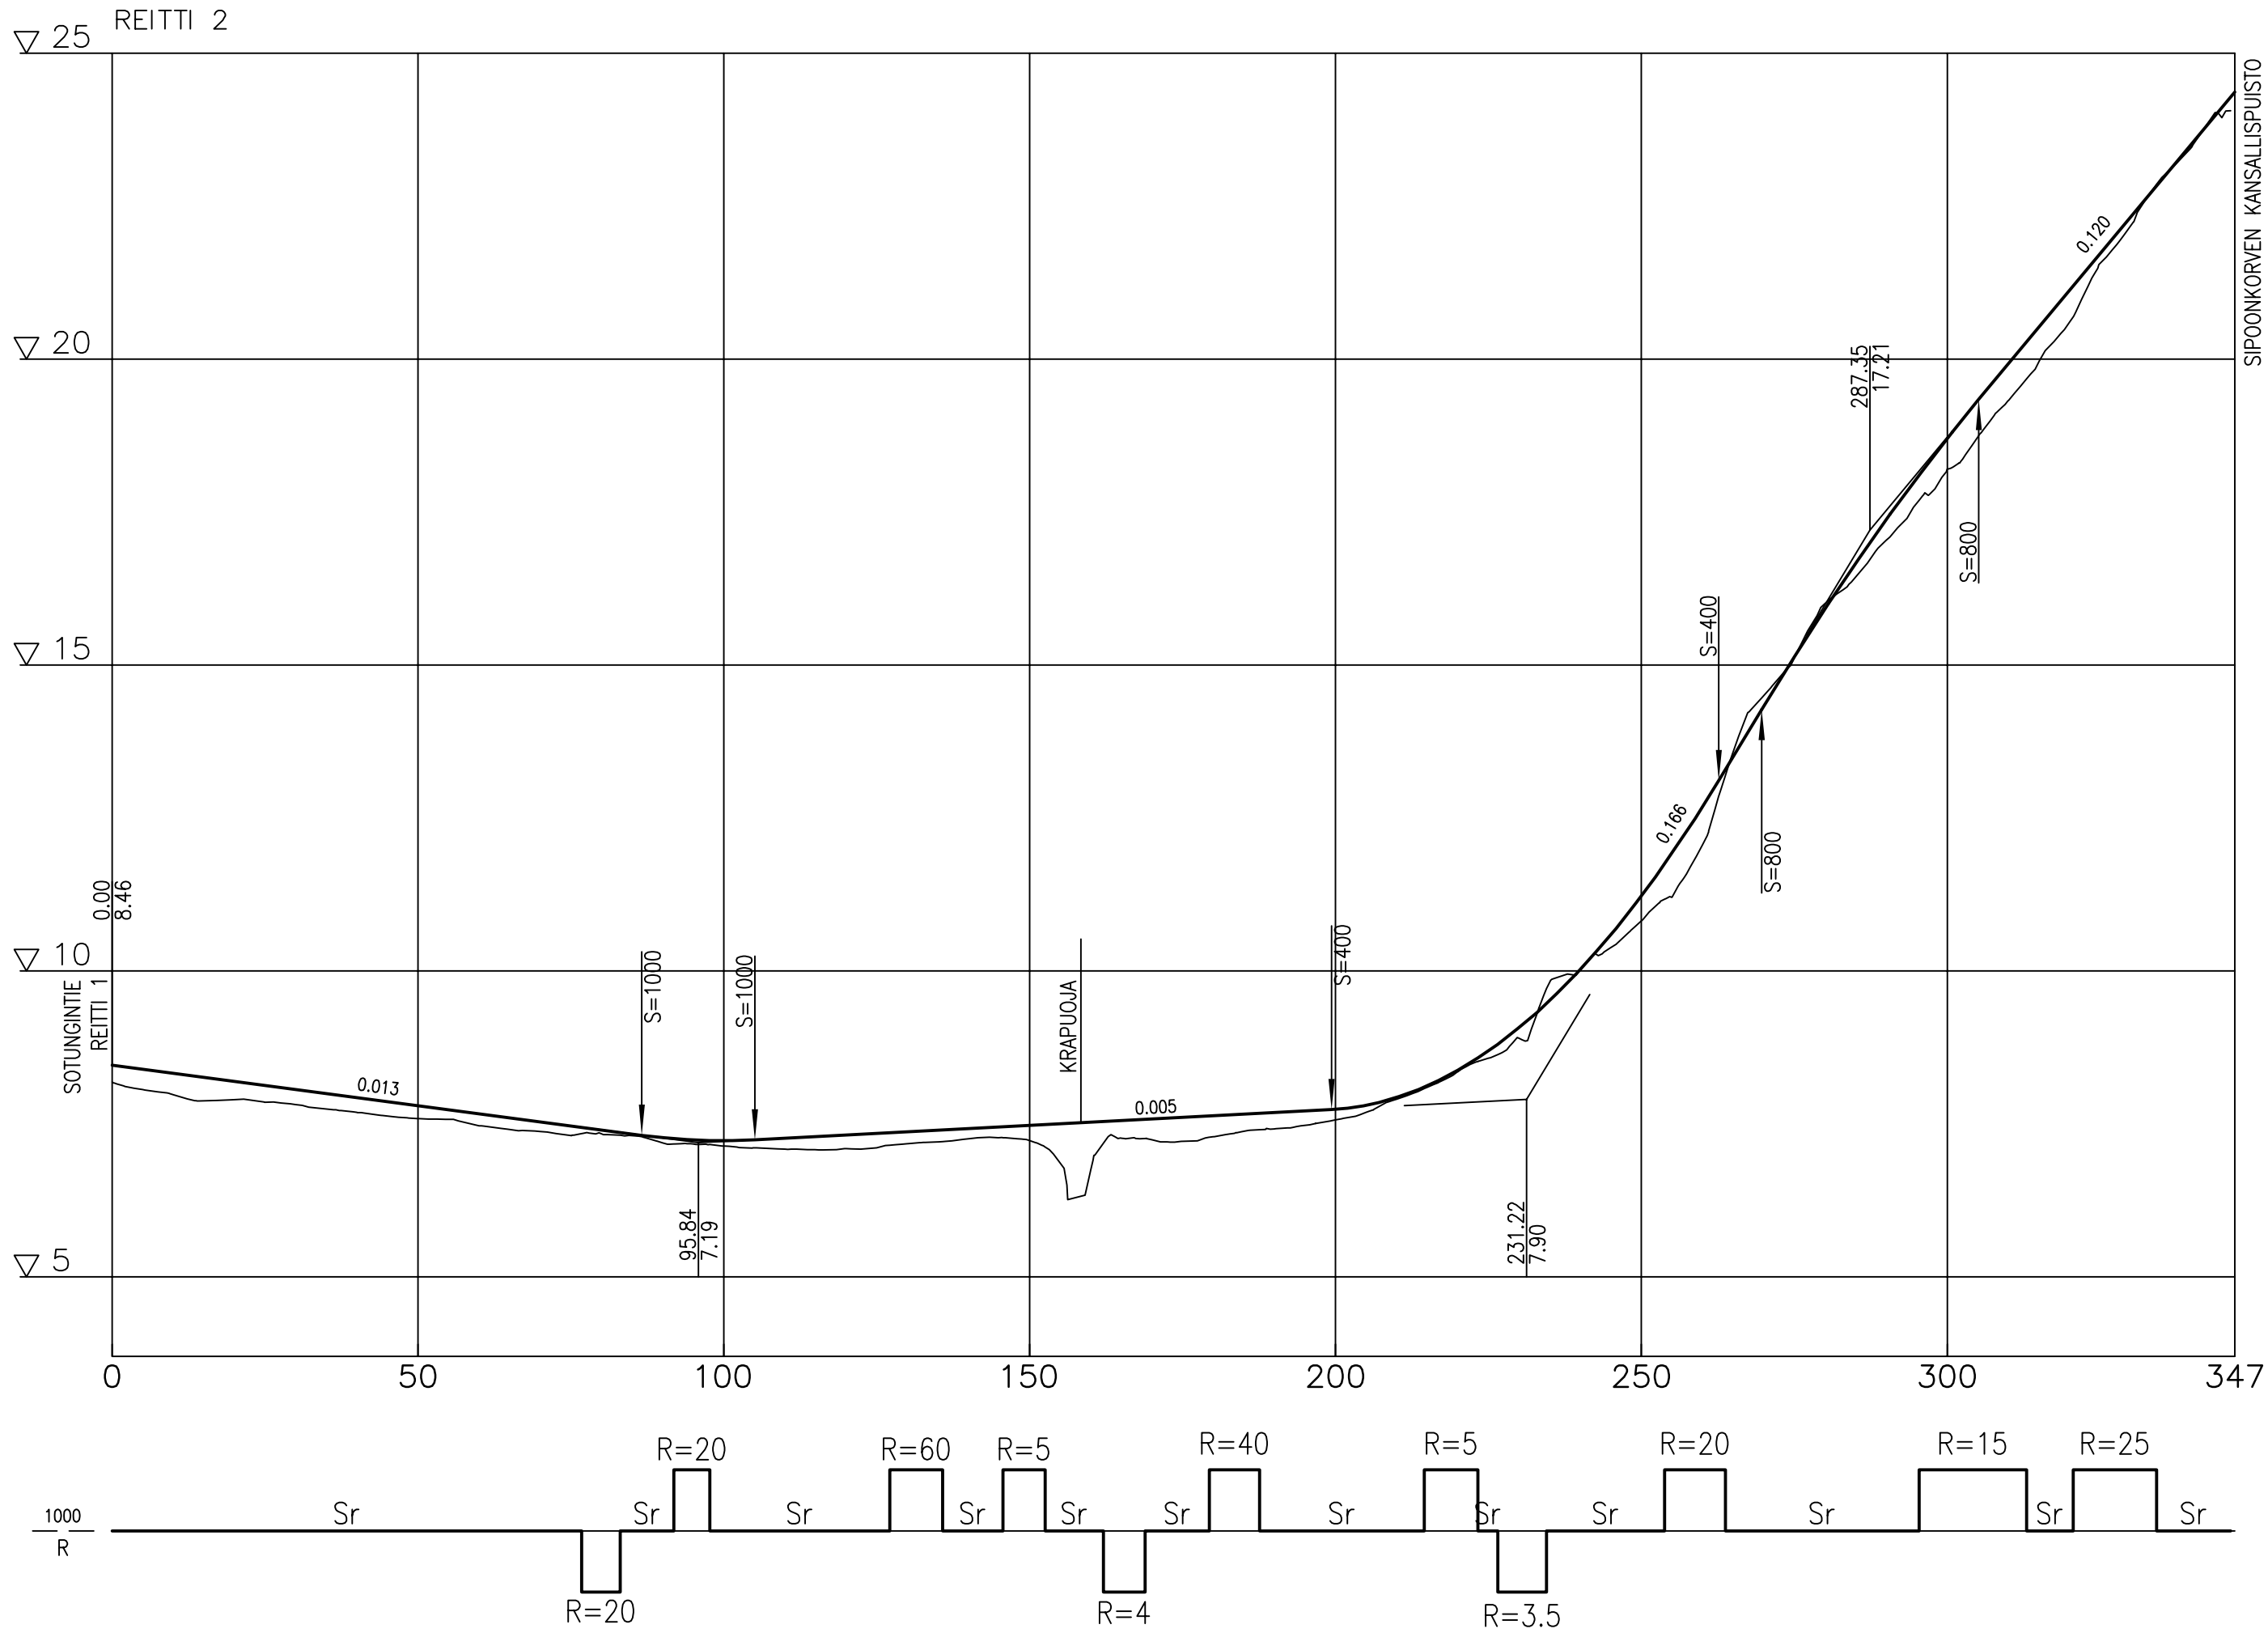

		Hyv.	
		Hyv.	
		Tark.	
		Suunn.	
 VANTAAN KAUPUNKI KUNTATEKNIIKAN KESKUS		Mittakaava 1:100 1:1000	Koord. järj. ETRS-GK25 Korkeusjärj. N2000
94 HAKUNILA, 92 OJANKO, 98 SOTUNKI ULKOILUREITIN YLEISSUUNNITELMA VÄLILLE HAKUNILAN URHEILUPUISTO– SIPOONKORVEN KANSALLISPUISTO REITTI 2 Pituusleikkaus		Liitt. piir.nro	
		Hyv.	
53	ULKOILUREITTI–JA LATUSUUNNITELMAT	Piir.nro	
530	ULKOILUREITTI	57520/3	
GEOTEK– NIIKKA		Tark.	Tark. E.Eitsi
			Suunn. K.Kitinoja
 HSY:n vesihuolto Ilmalankuja 2A PL 300 00066 HSY p.(09) 15611		Nro	Hyv.
			Tark.
			Hyv.
			Tark.