

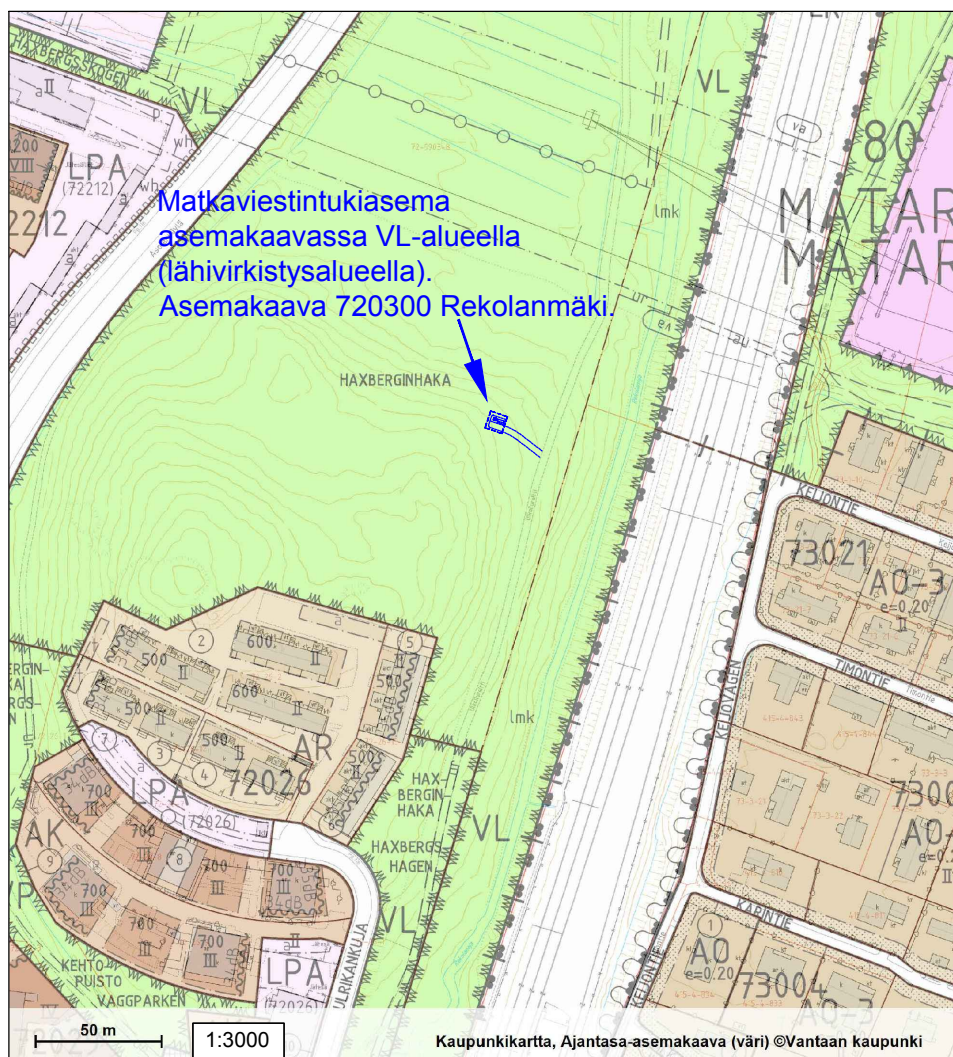
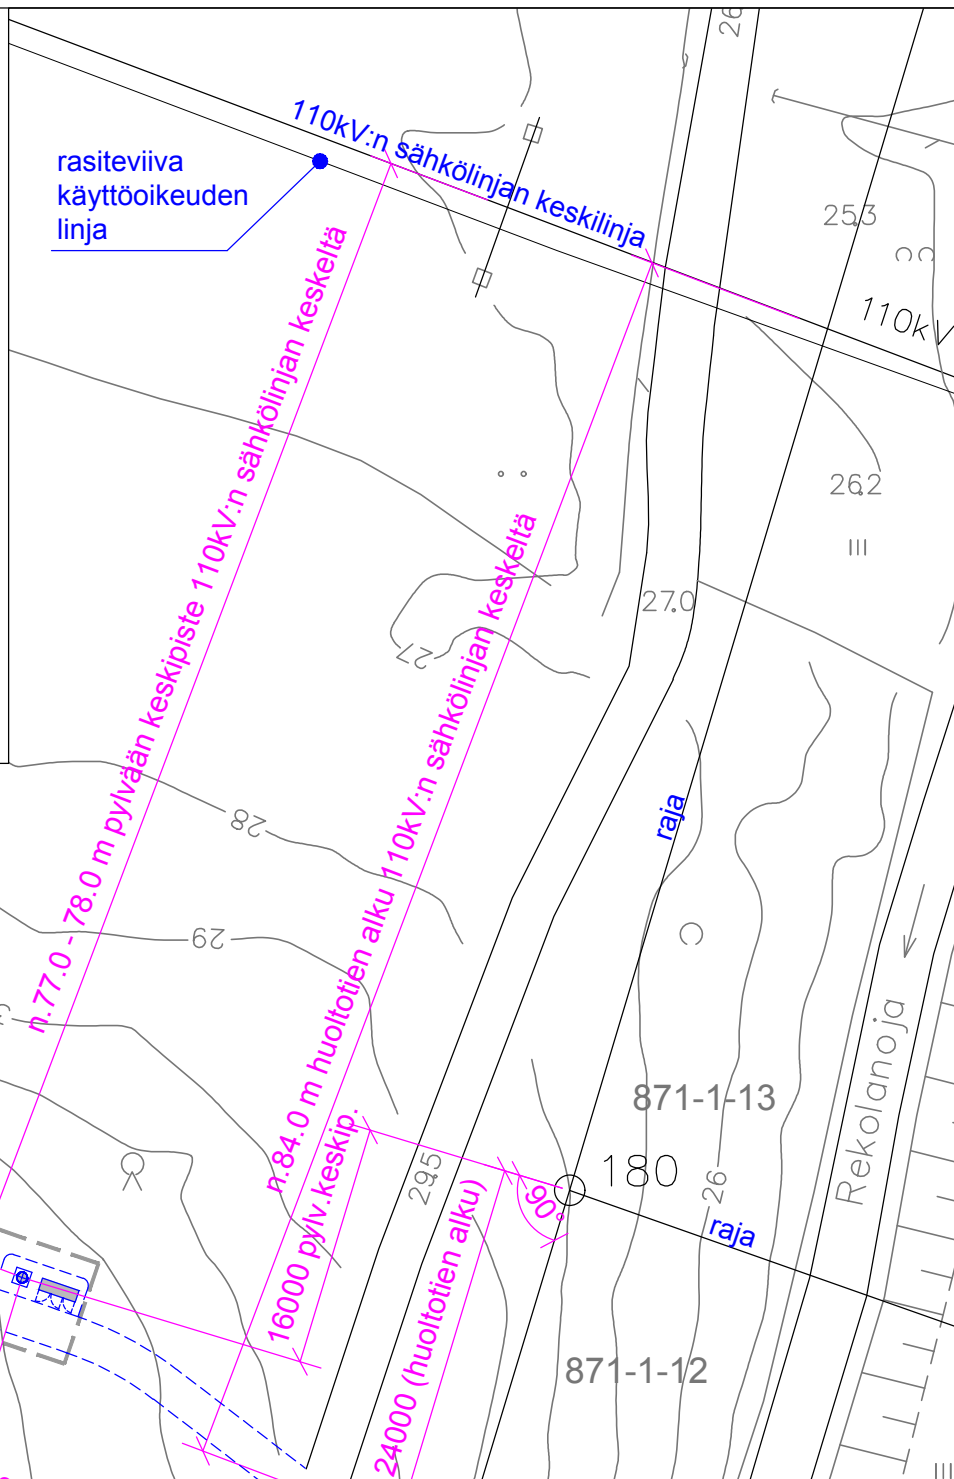


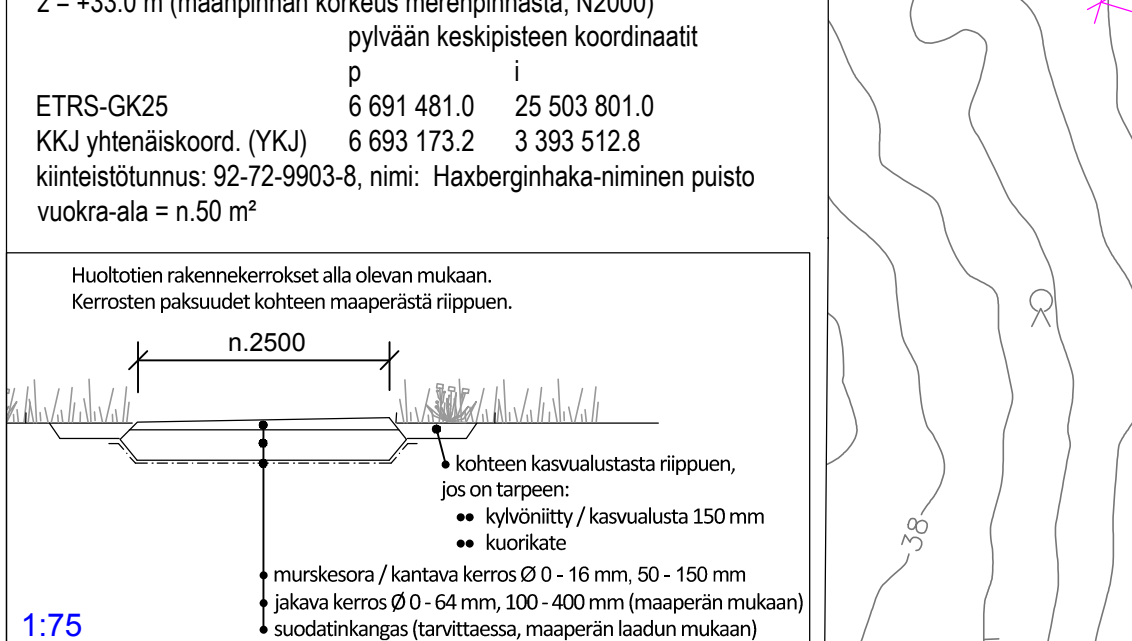

(Vantaan kaupungin aluejakokartalla: kaupunginosa 72 Asola)				
Kaup.osa/Kylä 72	Kortteli/Tila Haxberginhaka-niminen puisto 9903:8	Tontti/Rno	Viranomaisen merkintöjä	
			Korkeus- ja koord. järjestelmä N2000 / ETRS-GK25	
Rakennustoimenpide UUDISRAKENNUS/ERILLISLAITE			Piirustuslaji PÄÄPIIRUSTUS	No 1
Rakennuskohteen nimi ja osoite Matkaviestintukiasema Ulrikankuja / Haxberginhaka 01400 Vantaa			Piirustuksen sisältö ASEMAPIIRROS Pylvään ja laitesuojan sijainti Pylväs, h = 36 m / laitesuoja, A = 2.0 m2	Mittakaavat 1:250 1:500 A3
 DNA Oyj PL 10, 01044 DNA www.dna.fi		Suunn.ala ARK	Työnumero	Piir.no 01
Pääsuunnittelija DNA Oyj, Rakennusteknikko Petri Salmelainen		Kohteen suunnittelutunnus Rekola / hepo 1727566		
Suunnittelija Sitowise Oy, Ari Ervasti		Päiväys 22.1.2018		Tiedosto

Riippuen eri pylvästoimittajien mallista:
Ristikko-osien muoto on neliö ja sivun pituus vaihtelee noin 500 - 700 mm välillä.
Putkiosien halkaisija vaihtelee noin 500 - 800 mm välillä.
Ristikko-osuus pylvään päässä on 18 metriä.
Pylvästoimittajan rakennesuunnittelija mitoittaa ja suunnittelee pylvään rakenteen tarkemmin rakennepiirustuksessaan.


Väri, pylvään ristikko-osat ja kiipeilytikas
ristikko-osien kohdalla:
- sinkitty (väri "vaalea harmaa, sinkitty")

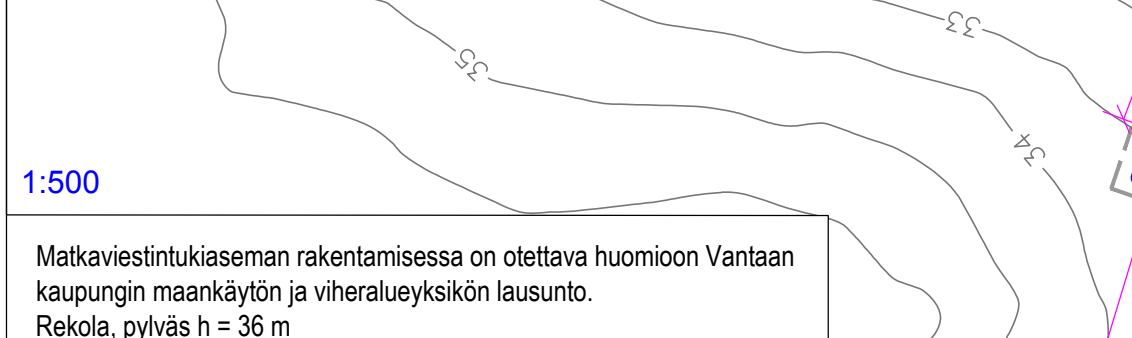

Väri, pylvään putkiosat, kiipeilytikas ja
kiipeilyesteet putkiosien kohdalla:
- RAL 7024 grafiitti harmaa





Pylvääseen
asennetaan
kiipeilytikas.

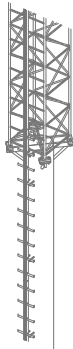


Kiipeilyesteet
tikkaaseen (2 kpl)
pylvästoimittajan
malliston mukaan:
• piikkieste
• ja levy

Väri, laitesuojakaapin:
- kts. tarkempi väriyssuunnitelma
laitesuojakaapin omasta
julkisivupiirustuksesta
- RAL 7024 grafiitti harmaa

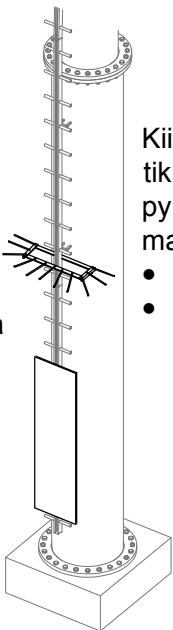 

1:75

sivusta

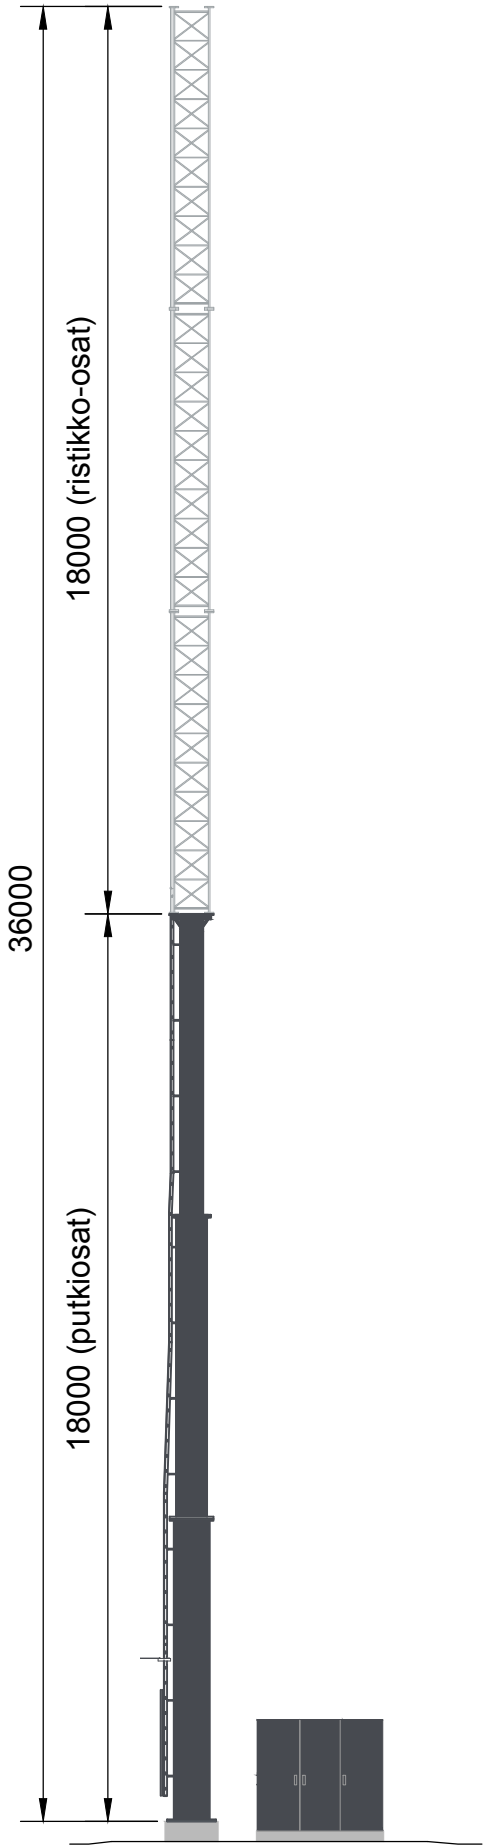

edestä




Tulostetut värisävyt voivat
tulostusteknisistä syistä poiketa
hieman oikeasta sävystä.

(Vantaan kaupungin aluejakokartalla: kaupunginosa 72 Asola)

Kaup.osa/Kylä 72	Kortteli/Tila Haxberginhaka-niminen puisto 9903:8	Tontti/Rno	Viranomaisen merkintöjä	
			Korkeus- ja koord. järjestelmä N2000 / ETRS-GK25	
Rakennustoimenpide UUDISRAKENNUS/ERILLISLAITE		Piirustuslaji PÄÄPIIRUSTUS	No 2	
Rakennuskohteen nimi ja osoite Matkaviestintukiasema Ulrikankuja / Haxberginhaka 01400 Vantaa		Piirustuksen sisältö JULKISIVUPIIRROS Värisävyt Pylväs, h = 36 m / laitesuoja, A = 2.0 m2	Mittakaavat 1:150 A3	
 DNA Oyj PL 10, 01044 DNA www.dna.fi		Suunn.ala ARK	Työnumero	Piir.no 02
		Muutos		
Pääsuunnittelija DNA Oyj, Rakennusteknikko Petri Salmelainen		Kohteen suunnittelutunnus Rekola / hepo 1727566		
Suunnittelija Sitowise Oy, Ari Ervasti		Päiväys 22.1.2018		Tiedosto

SITOWISE

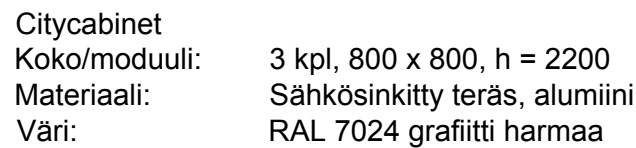

A 3D rendering of a dark gray outdoor electrical cabinet with three doors, situated next to a tall antenna tower on a gravel base. The cabinet has a small ventilation grille at the bottom right. The antenna tower is black with a lattice structure at the top. The scene is set outdoors on a gravel surface with some greenery in the background.

Kaup.osa/Kylä 72	Kortteli/Tila Haxberginhaka-niminen puisto 9903:8	Tontti/Rno 9903:8	Viranomaisen merkintöjä	
.			Korkeus- ja koord. järjestelmä N2000 / ETRS-GK25	
Rakennustoimenpide UUDISRAKENNUS/ERILLISLAITE			Piirustuslaji PÄÄPIIRUSTUS	No 3
Rakennuskohteen nimi ja osoite Matkaviestintukiasema Ulrikankuja / Haxberginhaka 01400 Vantaa			Piirustuksen sisältö LAITESUOJAPIIRROS Laitekaappi / moduuleita 3kpl (yksi moduuli 800x800) h = 2200mm (+ perustus n.100mm)	Mittakaavat ---
 DNA Oyj PL 10, 01044 DNA www.dna.fi			Suunn.ala ARK	Työnumero Muutos 03
Pääsuunnittelija DNA Oyj, Rakennusteknikko Petri Salmelainen			Kohteen suunnittelutunnus Rekola / hepo 1727566	
Suunnittelija Sitowise Oy, Ari Ervasti			Päiväys 22.1.2018	Tiedosto