





57620-1C

MERKINNÄT


- Säilytettävä korkearunkoinen havupuu
- Istutettava lehtipuu, lehtipuu ja juuristoritila
- Istutettava havupuu
- Metsäisenä säilytettävä vyöhyke
- Pensasalue, matala
- Nurmi A2
- Maatili, musta, pitkittäisladonta
- Sirotepinta
- Betonikiveys, viisikulmainen, monivärinen
- Turva-alusta
- Kalliopinta /pestävä kalliopinta
- Reunatuki, graniitti
- Upotettu reunatuki, graniitti
- Reunatuki, lattateräs
- Istuskeluun soveltuva betonirakenteinen porrastus/ tukimuuri
- "Rantakivi", leikki- ja istuinaiheita
- Roska-astia
- Penkki
- Valaisinpylväs
- Portaat, betonivalu irtoporattuun kallioon
- Metallinen suojakaide
- Hulevesiviemäri ja -kaivo
- Likimääräinen korkeusasema

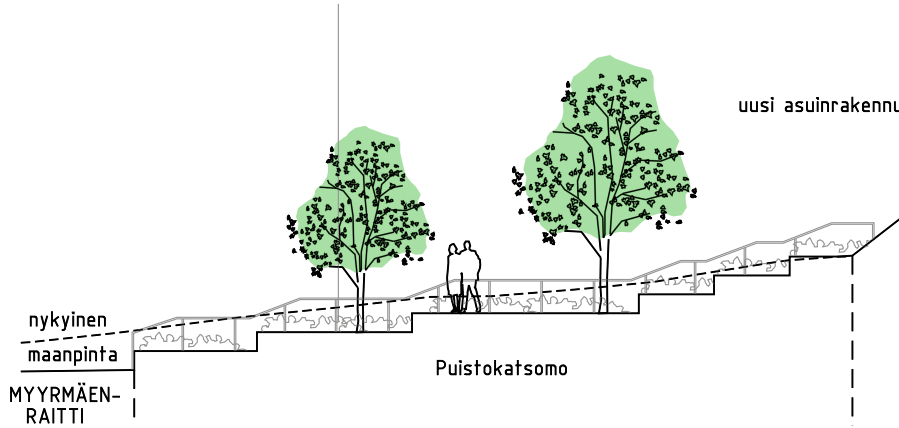

57620-1D

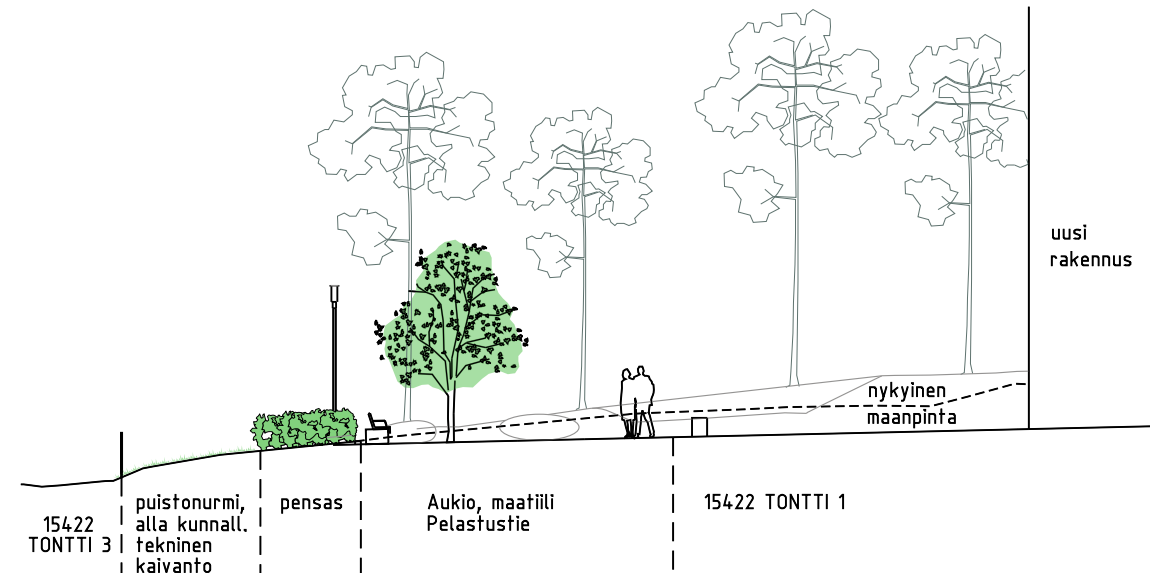

LEIKKAUS A-A MK 1:200

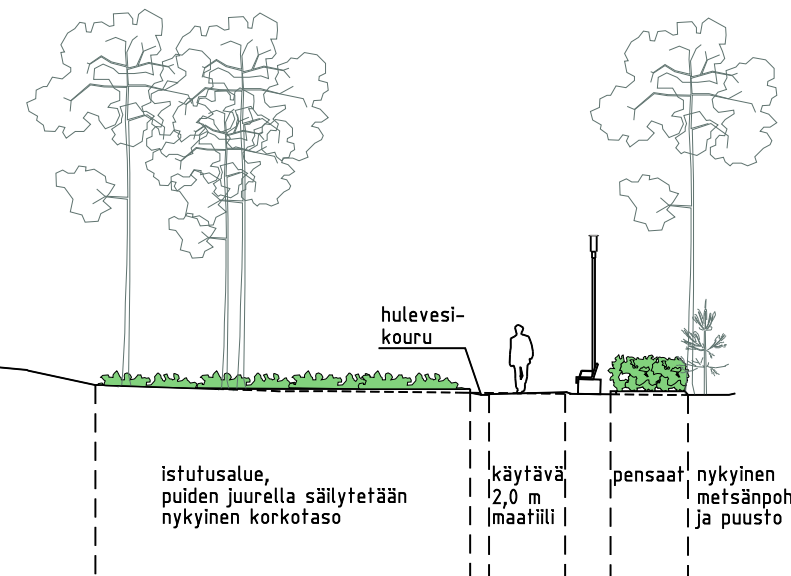

LEIKKAUS B-B MK 1:200

ASEMAPIIRUSTUS MK 1:500



	VANTAAN KAUPUNKI KUNTATEKNIKAN KESKUS		15.3.2018	Hyv. Heidi Burjam	
			14.3.2018	Tark. Heidi Burjam	
			-	Suunn. -	
15 MYYRMÄKI PAALUKYLÄNPUISTO ASEMAPIIRUSTUS			Mittakaava 1:500, 1:200		Koord.järj. ETRS-GK25 Korkeusjärj. N2000
			Liitt. piir.nro 57690-1, 57687-1, 57812-1		
44	PUISTOSUUNNITELMA		Piir.nro 		