



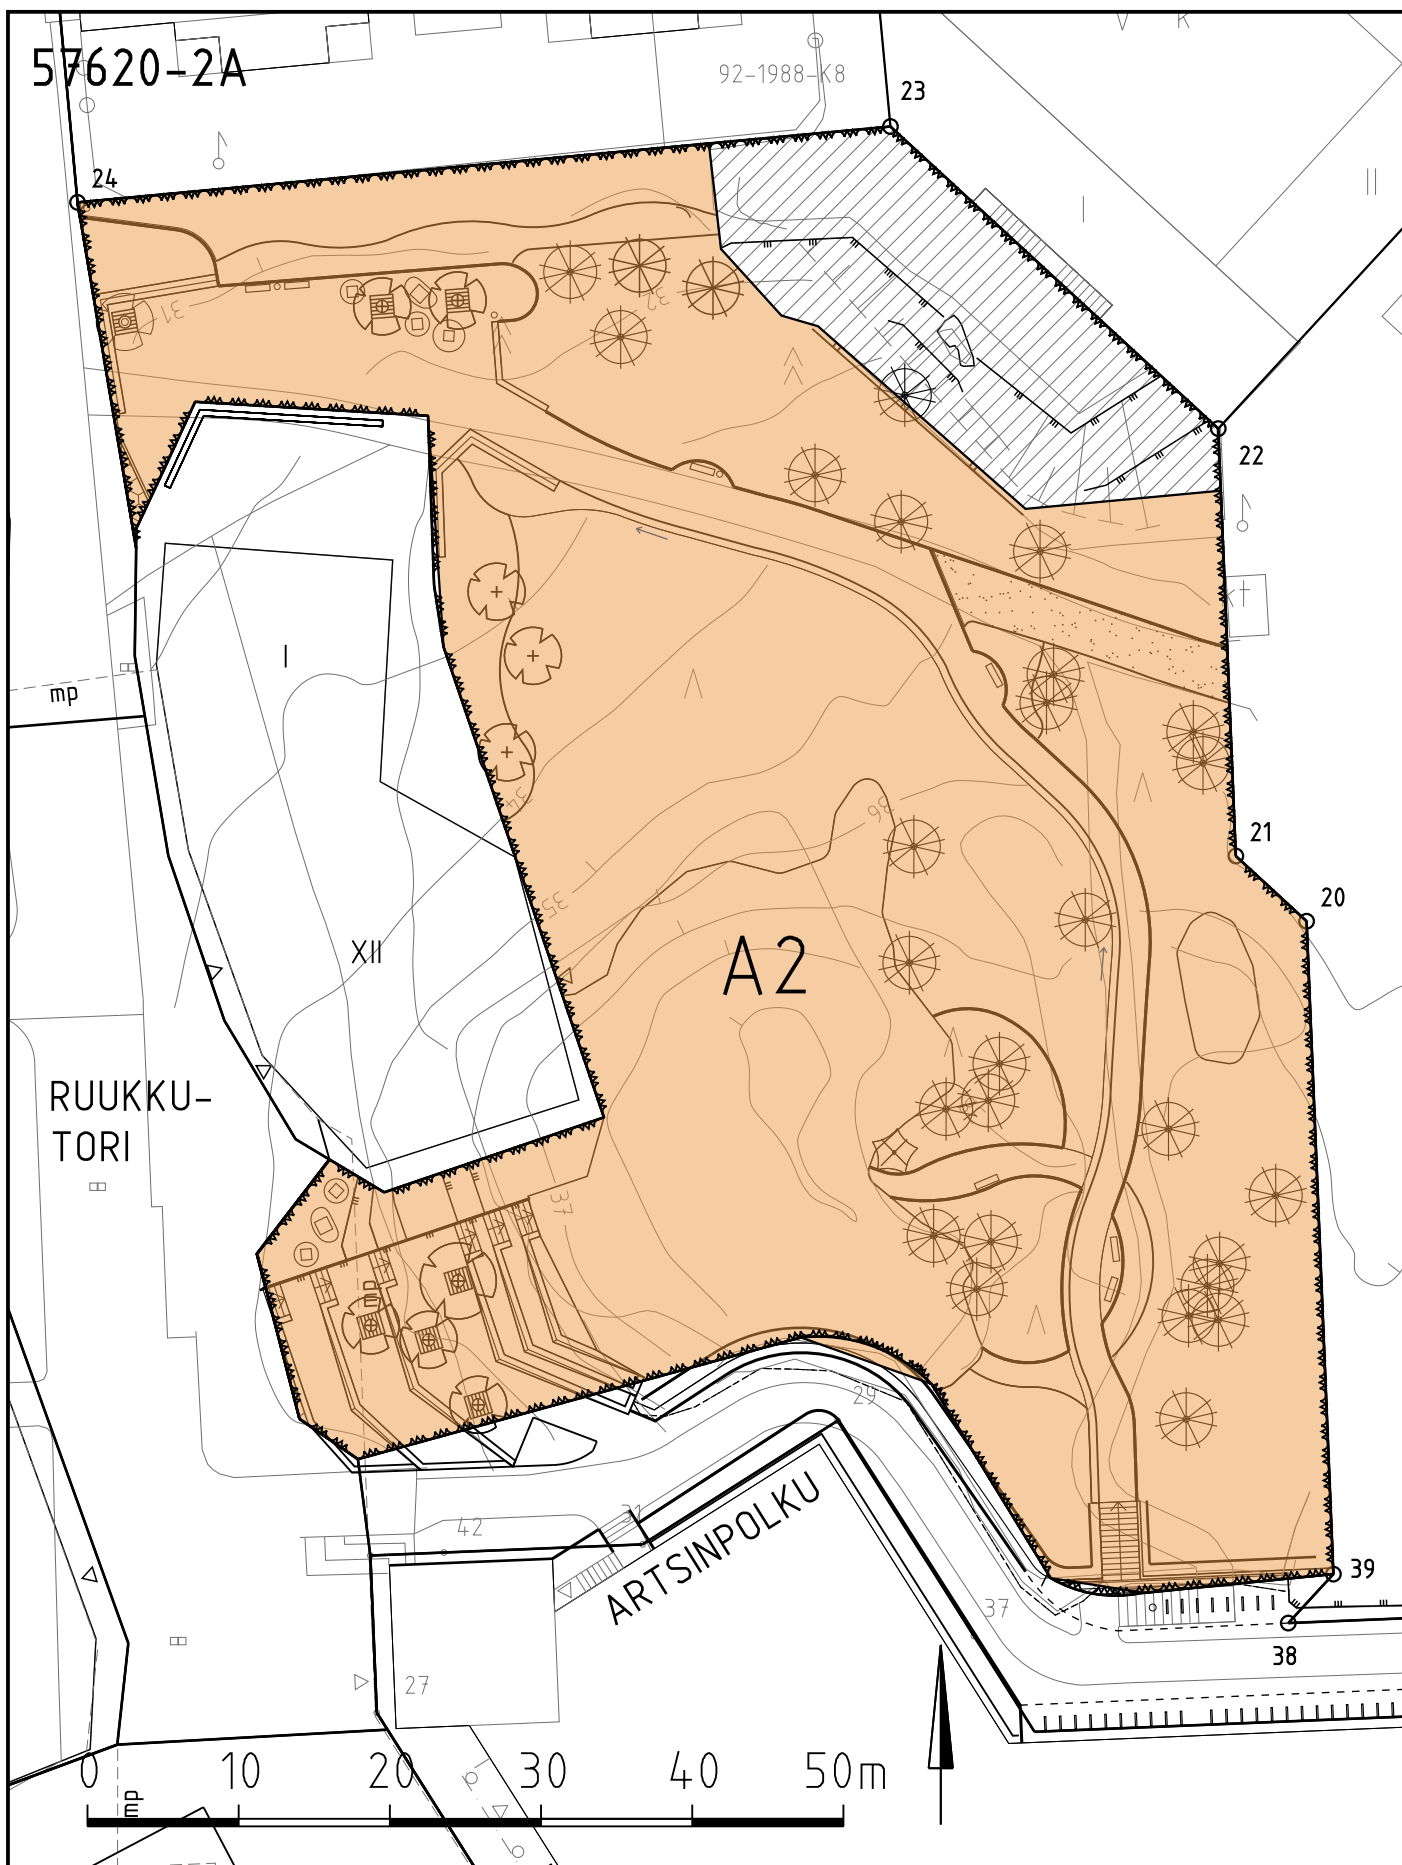

A2 Käyttöviheralue, 4461m²

Ilman hoitoluokkaa oleva puiston osa on kiinteistön hoidossa.

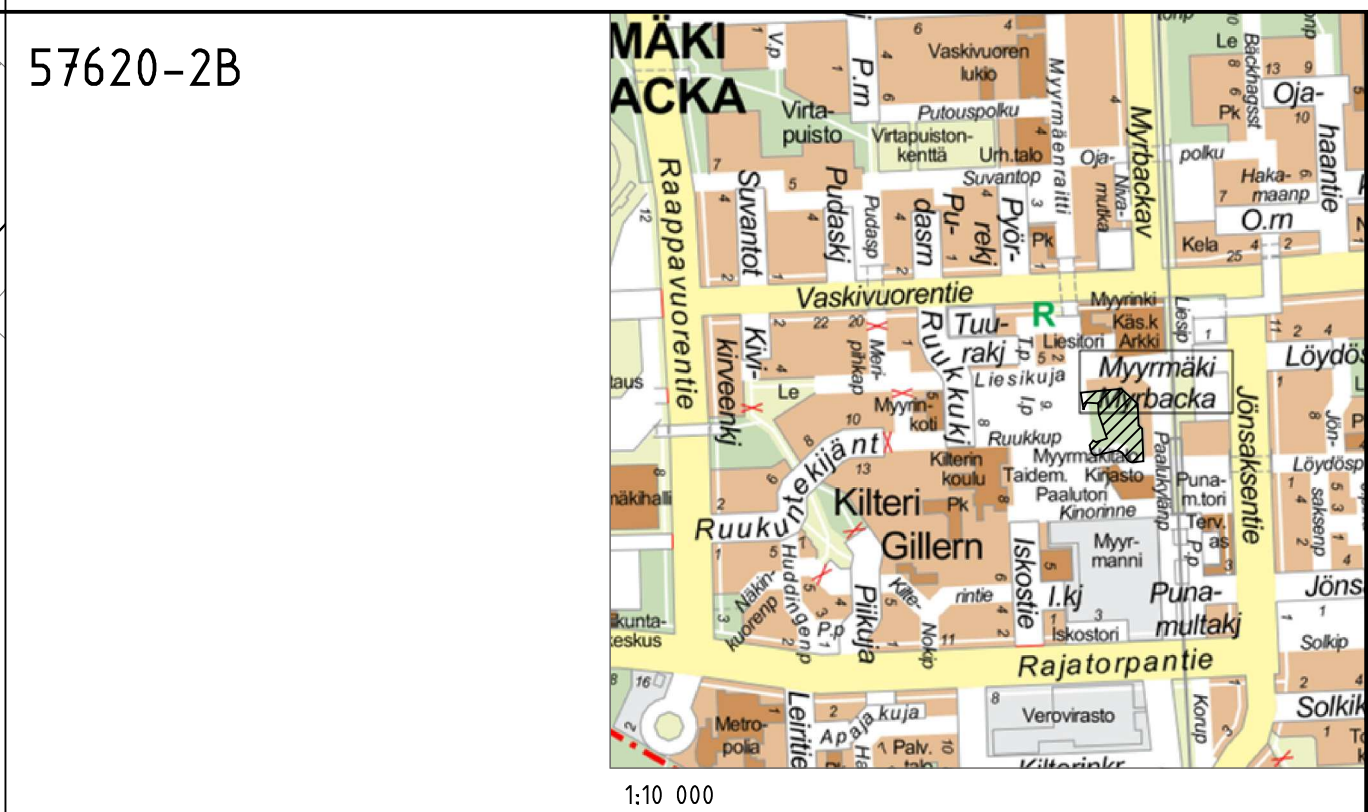

	VANTAAN KAUPUNKI KUNTATEKNIIKAN KESKUS		15.3.2018		Hyv. Heidi Burjam		
			14.3.2018		Tark. Heidi Burjam		
			-		Suunn. -		
15 MYYRMÄKI PAALUKYLÄNPUISTO HOITOLUOKKAKARTTA					Mittakaava 1:500	Koord.järj. ETRS-GK25 Korkeusjärj. N2000	
					Liitt. piir.nro 57620-1		
44	PUISTOSUUNNITELMA				Piir.nro 57620-2		
451	HOITOLUOKAT						
GEOTEK- NIIKKA		Tark. -		WSP Finland Oy		14.3.2018	Tark. Tommi Kärki
						14.3.2018	Suunn. Salla Salovaara, T. Kärki